



**АДМИНИСТРАЦИЯ  
ОДИНЦОВСКОГО ГОРОДСКОГО ОКРУГА  
МОСКОВСКОЙ ОБЛАСТИ**

**ПОСТАНОВЛЕНИЕ  
от 23.08.2023 № 5612**

об установлении публичного сервитута в порядке главы V.7. Земельного кодекса Российской Федерации по адресу (местоположение): Московская область, Одинцовский городской округ, п. Часцы в пользу Акционерного общества «Мособлгаз» в целях размещения линейного объекта

В соответствии с Земельным кодексом Российской Федерации, Федеральным законом от 06.10.2003 № 131-ФЗ «Об общих принципах организации местного самоуправления в Российской Федерации», Законом Московской области № 23/96-ОЗ «О регулировании земельных отношений в Московской области», руководствуясь Уставом Одинцовского городского округа Московской области, учитывая ходатайство Акционерного общества «Мособлгаз» (ИНН: 5032292612, ОГРН: 1175024034734) от 25.07.2023 № P001-4909656807-73963603,

**ПОСТАНОВЛЯЮ:**

1. Установить публичный сервитут на срок 588 месяцев в отношении части земельного участка с кадастровым номером 50:20:0000000:307487, в пользу Акционерного общества «Мособлгаз», в целях размещения линейного объекта (Газопровод высокого давления  $P \leq 0,6$  МПа, газопровод низкого давления  $P \leq 0,005$  МПа, с установкой газорегуляторного пункта по адресу: Московская область, Одинцовский г.о., п. Часцы. Догазификация населенного пункта - п. Часцы) для выполнения мероприятий по подводке газа до границ негазифицированных домовладений, расположенных в газифицированных населенных пунктах, в границах в соответствии с приложением к настоящему Постановлению.

Срок, в течение которого использование части земельного участка, указанного в абзаце 1 пункта 1 настоящего постановления и (или) расположенных на нем объектов недвижимого имущества в соответствии с разрешенным использованием будет невозможно или существенно затруднено (при возникновении таких обстоятельств) в связи с осуществлением сервитута: 2 месяца для строительства.

Решение об установлении публичного сервитута принимается в соответствии с Договорами о подключении (технологическом присоединении) газоиспользующего оборудования к сети газораспределения в рамках догазификации от 16.03.2022 № 03/2057-Д02148-22, от 04.05.2022 № 03/3071-Д03438-22, от 06.06.2022 № 03/4746-Д05714-22, от 14.07.2022 № 03/7696-Д08617-22, от 03.08.2022 № 03/8682-Д09299-22, от 09.08.2022 № 03/9089-Д09477-22, от 15.08.2022 № 03/9289-Д09585-22, от 15.08.2022 № 03/9350-Д09652-22.

Порядок установления зон с особыми условиями использования территорий и содержание ограничений прав на земельные участки в границах таких зон, в целях размещения газораспределительных сетей определен Постановлением Правительства Российской Федерации от 20.11.2000 № 878 «Об утверждении Правил охраны газораспределительных сетей».

Акционерное общество «Мособлгаз» обязано: привести часть земельного участка, указанного в абзаце 1 пункта 1 настоящего постановления в состояние, пригодное для использования в соответствии с видом разрешенного использования, в срок не позднее чем 3 месяца после завершения деятельности, для осуществления которой установлен публичный сервитут; направить в Администрацию Одинцовского городского округа Московской области подготовленные в соответствии с приложением к настоящему Постановлению сведения о границах публичного сервитута в электронном виде в течении трех рабочих дней с момента принятия настоящего Постановления.


2. Администрации в течение 5 рабочих дней направить копию настоящего Постановления в Управление Федеральной службы государственной регистрации, кадастра и картографии по Московской области для внесения сведений об установлении публичного сервитута в отношении земельного участка, указанного в пункте 1 настоящего Постановления, в Единый государственный реестр недвижимости.

3. Администрации в течение 5 рабочих дней разместить настоящее Постановление на официальном информационном сайте администрации - <http://www.odin.ru> в информационно-телекоммуникационной сети «Интернет».

4. Комитету по управлению муниципальным имуществом Администрации Одинцовского городского округа Московской области в течение 5 рабочих дней направить владельцу публичного сервитута копию настоящего Постановления, сведения о лицах, являющихся правообладателями земельных участков, сведения о лицах, подавших заявления об учете их прав (обременений прав) на земельные участки, способах связи с ними, копии документов, подтверждающих права указанных лиц на земельные участки.

5. Контроль за выполнением настоящего Постановления возложить на заместителя Главы Администрации – начальника Управления правового обеспечения Администрации Одинцовского городского округа Тесля А.А.

Глава Одинцовского  
городского округа

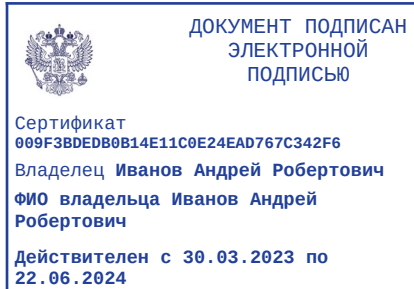

А.Р. Иванов

# СХЕМА ГРАНИЦ СЕРВИТУТА

## на кадастровом плане территории

Объект: Газопровод высокого давления  $P \leq 0,6$  МПа, газопровод низкого давления  $P \leq 0,005$  МПа, с установкой газорегуляторного пункта по адресу: Московская область, Одинцовский г.о., п. Часцы.

Догазификация населенного пункта - п. Часцы.

Местоположение/кадастровый №: Московская область, Одинцовский г.о., п. Часцы/кадастровый №: 50:20:0000000:307487, кадастровые кварталы: 50:20:0060548.

Площадь земельного участка: 1025 кв.м.

Категория земель: земли сельскохозяйственного назначения.


Вид разрешенного использования: для сельскохозяйственного использования.

Обеспечение подъездными путями: автодороги местного значения.

Наличие охраняемых объектов: природных, культурных и т.д.: отсутствуют.

Санитарно-защитные зоны: отсутствуют.

Характеристики подземных и надземных коммуникаций: есть.

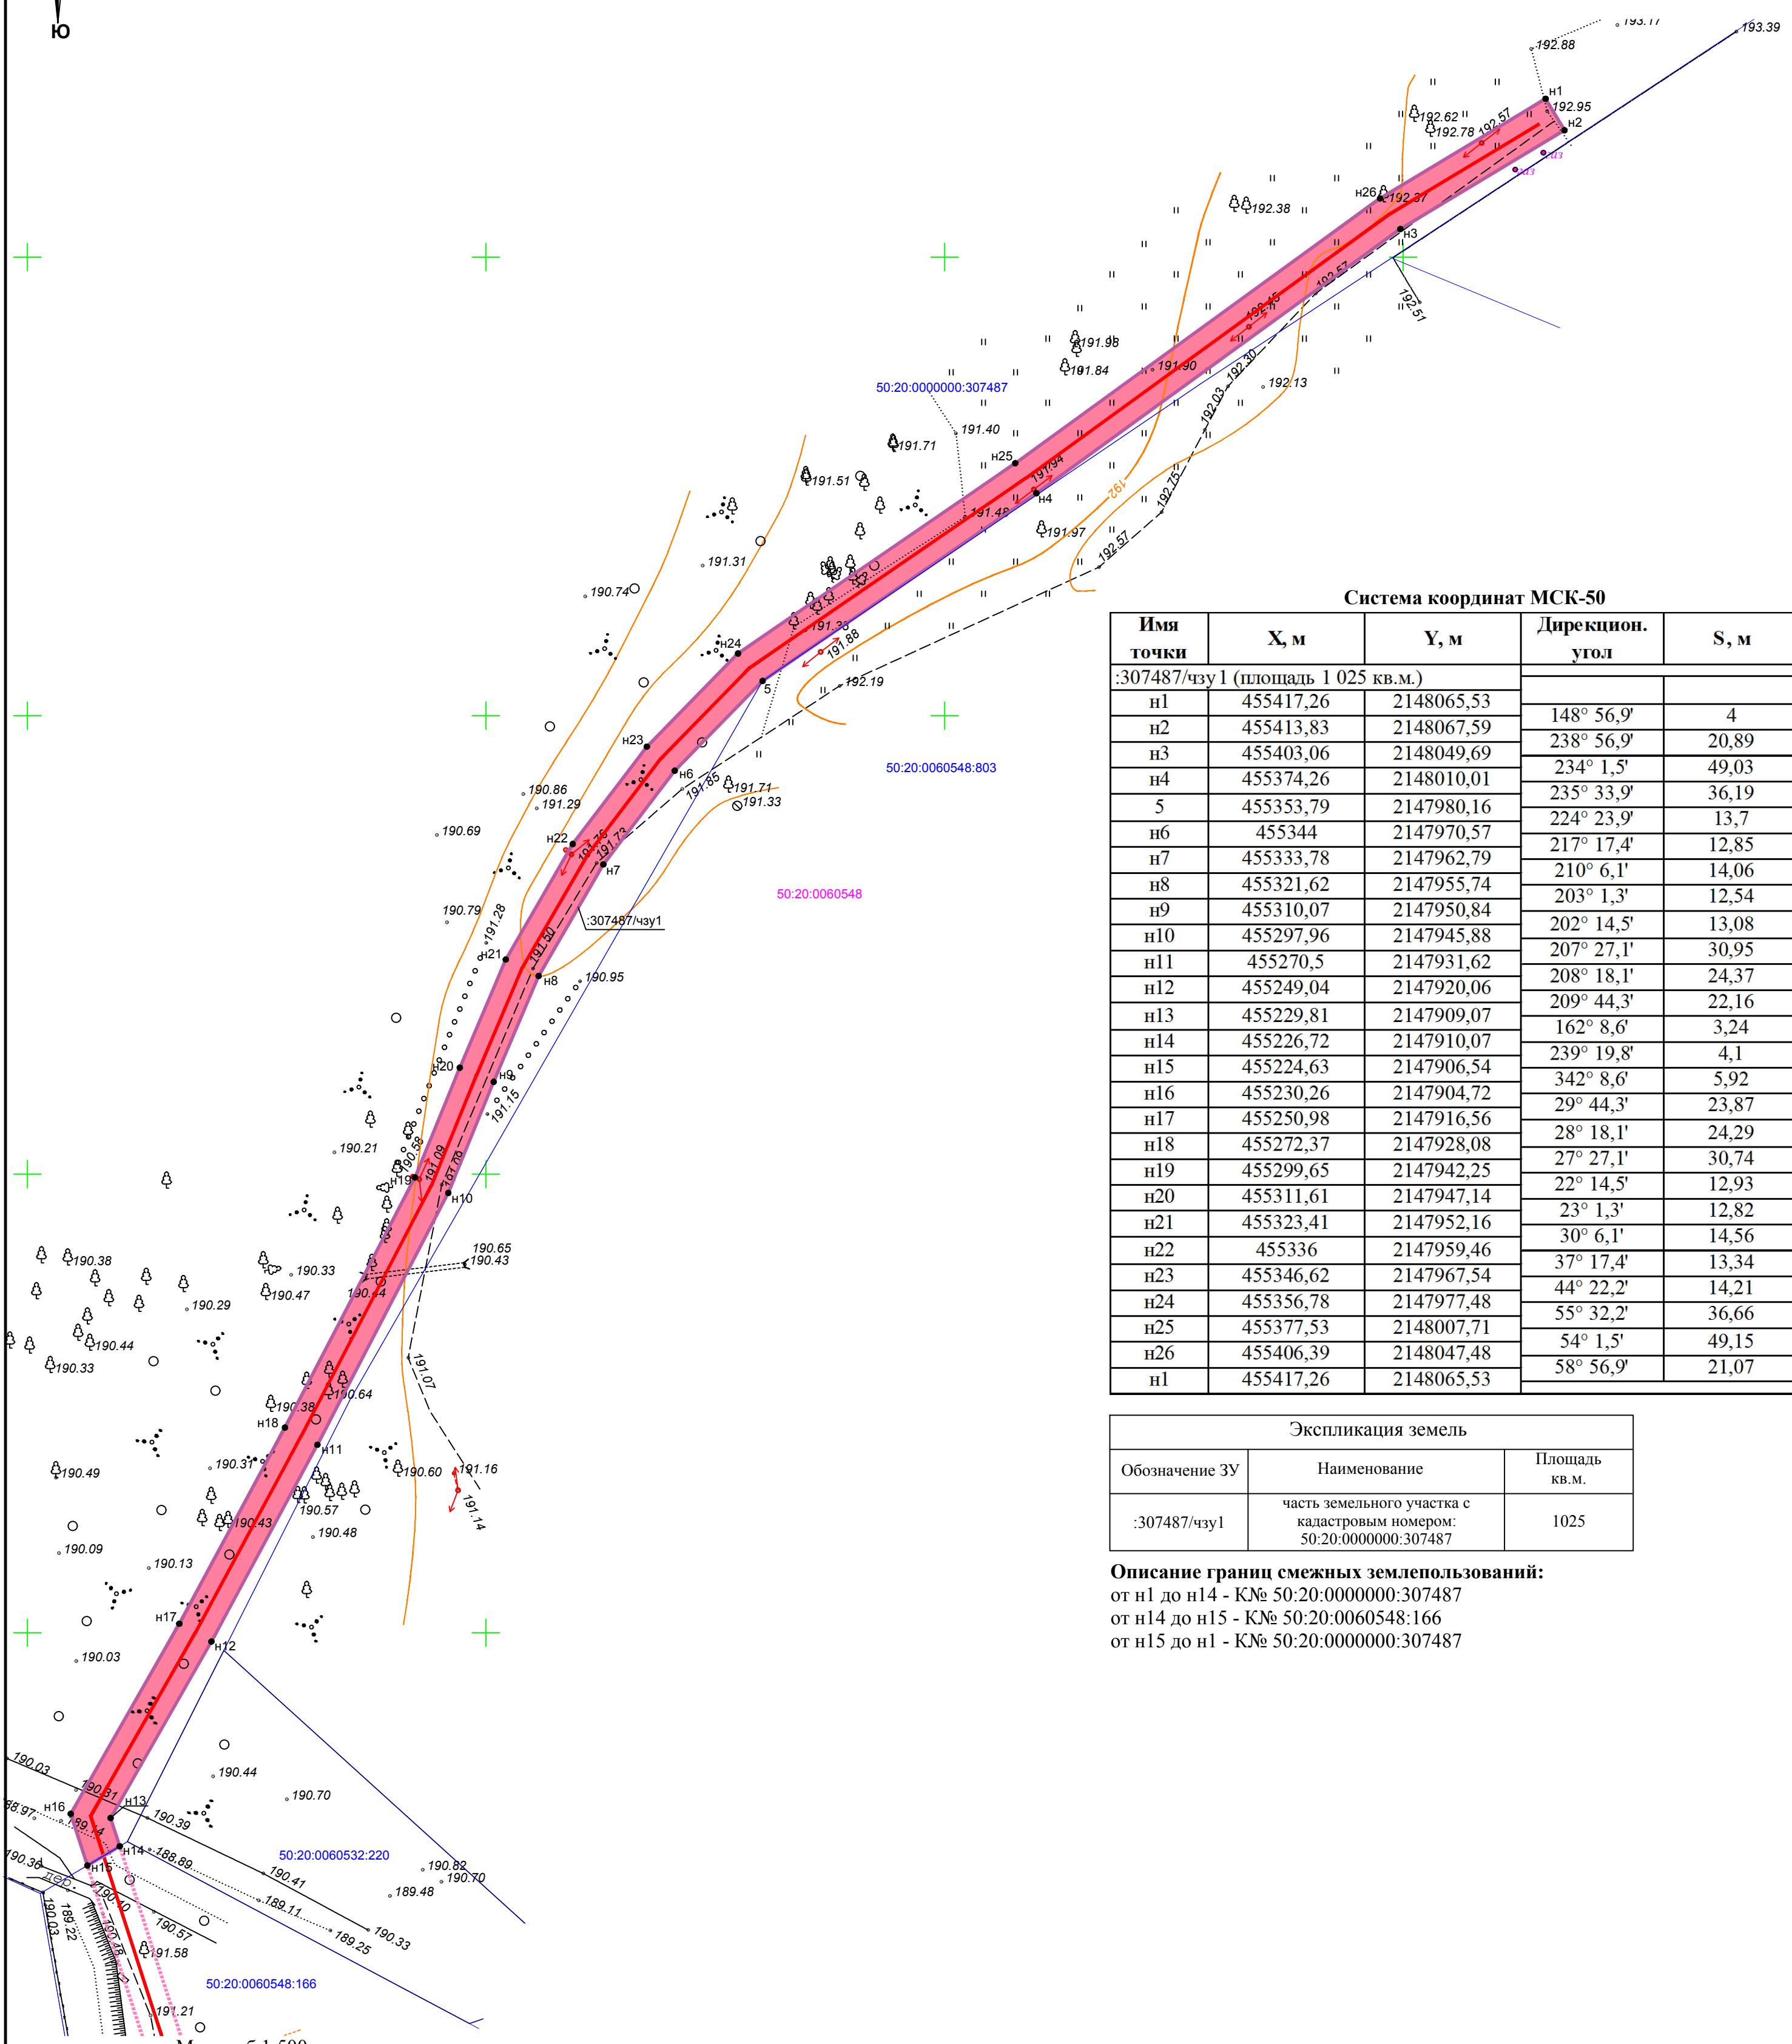

Система координат МСК-50

Имя точки	X, м	Y, м	Дирекцион. угол	S, м
:307487/чзу1 (площадь 1 025 кв.м.)				
n1	455417,26	2148065,53	148° 56,9'	4
n2	455413,83	2148067,59	238° 56,9'	20,89
n3	455403,06	2148049,69	234° 1,5'	49,03
n4	455374,26	2148010,01	235° 33,9'	36,19
5	455353,79	2147980,16	224° 23,9'	13,7
n6	455344	2147970,57	217° 17,4'	12,85
n7	455333,78	2147962,79	210° 6,1'	14,06
n8	455321,62	2147955,74	203° 1,3'	12,54
n9	455310,07	2147950,84	202° 14,5'	13,08
n10	455297,96	2147945,88	207° 27,1'	30,95
n11	455270,5	2147931,62	208° 18,1'	24,37
n12	455249,04	2147920,06	209° 44,3'	22,16
n13	455229,81	2147909,07	162° 8,6'	3,24
n14	455226,72	2147910,07	239° 19,8'	4,1
n15	455224,63	2147906,54	342° 8,6'	5,92
n16	455230,26	2147904,72	29° 44,3'	23,87
n17	455250,98	2147916,56	28° 18,1'	24,29
n18	455272,37	2147928,08	27° 27,1'	30,74
n19	455299,65	2147942,25	22° 14,5'	12,93
n20	455311,61	2147947,14	23° 1,3'	12,82
n21	455323,41	2147952,16	30° 6,1'	14,56
n22	455336	2147959,46	37° 17,4'	13,34
n23	455346,62	2147967,54	44° 22,2'	14,21
n24	455356,78	2147977,48	55° 32,2'	36,66
n25	455377,53	2148007,71	54° 1,5'	49,15
n26	455406,39	2148047,48	58° 56,9'	21,07
n1	455417,26	2148065,53		

Экспликация земель		
Обозначение ЗУ	Наименование	Площадь кв.м.
:307487/чзу1	часть земельного участка с кадастровым номером: 50:20:0000000:307487	1025

**Описание грани смежных землепользований:**  
 от n1 до n14 - К№ 50:20:0000000:307487  
 от n14 до n15 - К№ 50:20:0060548:166  
 от n15 до n1 - К№ 50:20:0000000:307487

Масштаб 1:500

- Условные обозначения:
- граница земельного участка по сведениям ГКН
  - проектируемый газопровод с охранной зоной
  - n1 - вновь образованная характерная точка границы
  - 1 - существующая характерная точка границы
  - 50:20:0000000:307487 - кадастровый номер земельного участка
  - 50:20:0060548:166 - номер кадастрового квартала
  - :307487/чзу1 - обозначение образуемого земельного участка
  - граница образуемого земельного участка под проектируемый газопровод
  - ЛЭП

Пользователь  
 АО «Мособлгаз» «Запад»