

ОПИСАНИЕ МЕСТОПОЛОЖЕНИЯ ГРАНИЦ

Публичный сервитут в целях размещения газопровода высокого давления $P \leq 0,6$ МПа
и среднего давления $P \leq 0,3$ МПа, с установкой пункта редуцирования газа

(наименование объекта, местоположение границ которого описано (далее – объекта))

Раздел 1

Сведения об объекте

№ п/п	Характеристика объекта	Описание характеристики
1	2	3
1	Местоположение объекта	Московская область, Одинцовский р-н, Шараповка д
2	Площадь объекта \pm величина погрешности определения площади ($P \pm \Delta P$)	1520,0858 м ² \pm 15м ²
3	Иные характеристики объекта	

Раздел 2

Сведения о местоположении границ объекта

1. Система координат МСК-50, зона 2

2. Сведения о характерных точках границ объекта

Обозначение характерных точек границ	Координаты, м		Метод определения координат характерной точки	Средняя квадратическая погрешность положения характерной точки (Mt), м	Описание обозначения точки на местности (при наличии)
	X	Y			
1	2	3	4	5	6
1	456462,54	2155995,27	Аналитический метод	0,10	—
2	456463,36	2155991,19		0,10	
3	456466,77	2155990,91		0,10	
4	456551,23	2155987,87		0,10	
5	456551,81	2155985,36		0,10	
6	456556,87	2155985,10		0,10	
7	456567,45	2155917,90		0,10	
8	456569,99	2155906,94		0,10	
9	456577,92	2155865,19		0,10	
10	456596,77	2155813,76		0,10	
11	456596,84	2155813,67		0,10	
12	456603,81	2155794,48		0,10	
13	456616,06	2155761,13		0,10	
14	456628,76	2155734,14		0,10	
15	456629,69	2155733,98		0,10	
16	456683,66	2155735,23		0,10	
17	456691,68	2155719,85		0,10	
18	456695,19	2155721,77		0,10	
19	456686,06	2155739,29		0,10	
20	456675,23	2155739,03		0,10	
21	456648,78	2155736,48		0,10	
22	456645,10	2155738,33		0,10	
23	456631,35	2155738,02		0,10	
24	456619,75	2155762,67		0,10	
25	456595,39	2155829,13		0,10	
26	456593,54	2155828,74		0,10	
27	456590,77	2155841,76		0,10	
28	456581,61	2155866,74		0,10	
29	456572,17	2155913,65		0,10	
30	456562,84	2155972,92		0,10	
31	456559,41	2155988,98		0,10	
32	456494,87	2155992,25		0,10	
33	456466,68	2155994,94		0,10	
1	456462,54	2155995,27	0,10		

Раздел 3**Сведения о местоположении измененных (уточненных) границ объекта****1. Система координат** МСК-50, зона 2**2. Сведения о характерных точках границ объекта**

Обозначение характерных точек границы	Существующие координаты, м		Измененные (уточненные) координаты, м		Метод определения координат характерной точки	Средняя квадратическая погрешность положения характерной точки (Mt), м	Описание обозначения точки на местности (при наличии)
	X	Y	X	Y			
1	2	3	4	5	6	7	8
—	—	—	—	—	—	—	—
3. Сведения о характерных точках части (частей) границы объекта							
1	2	3	4	5	6	7	8
—	—	—	—	—	—	—	—

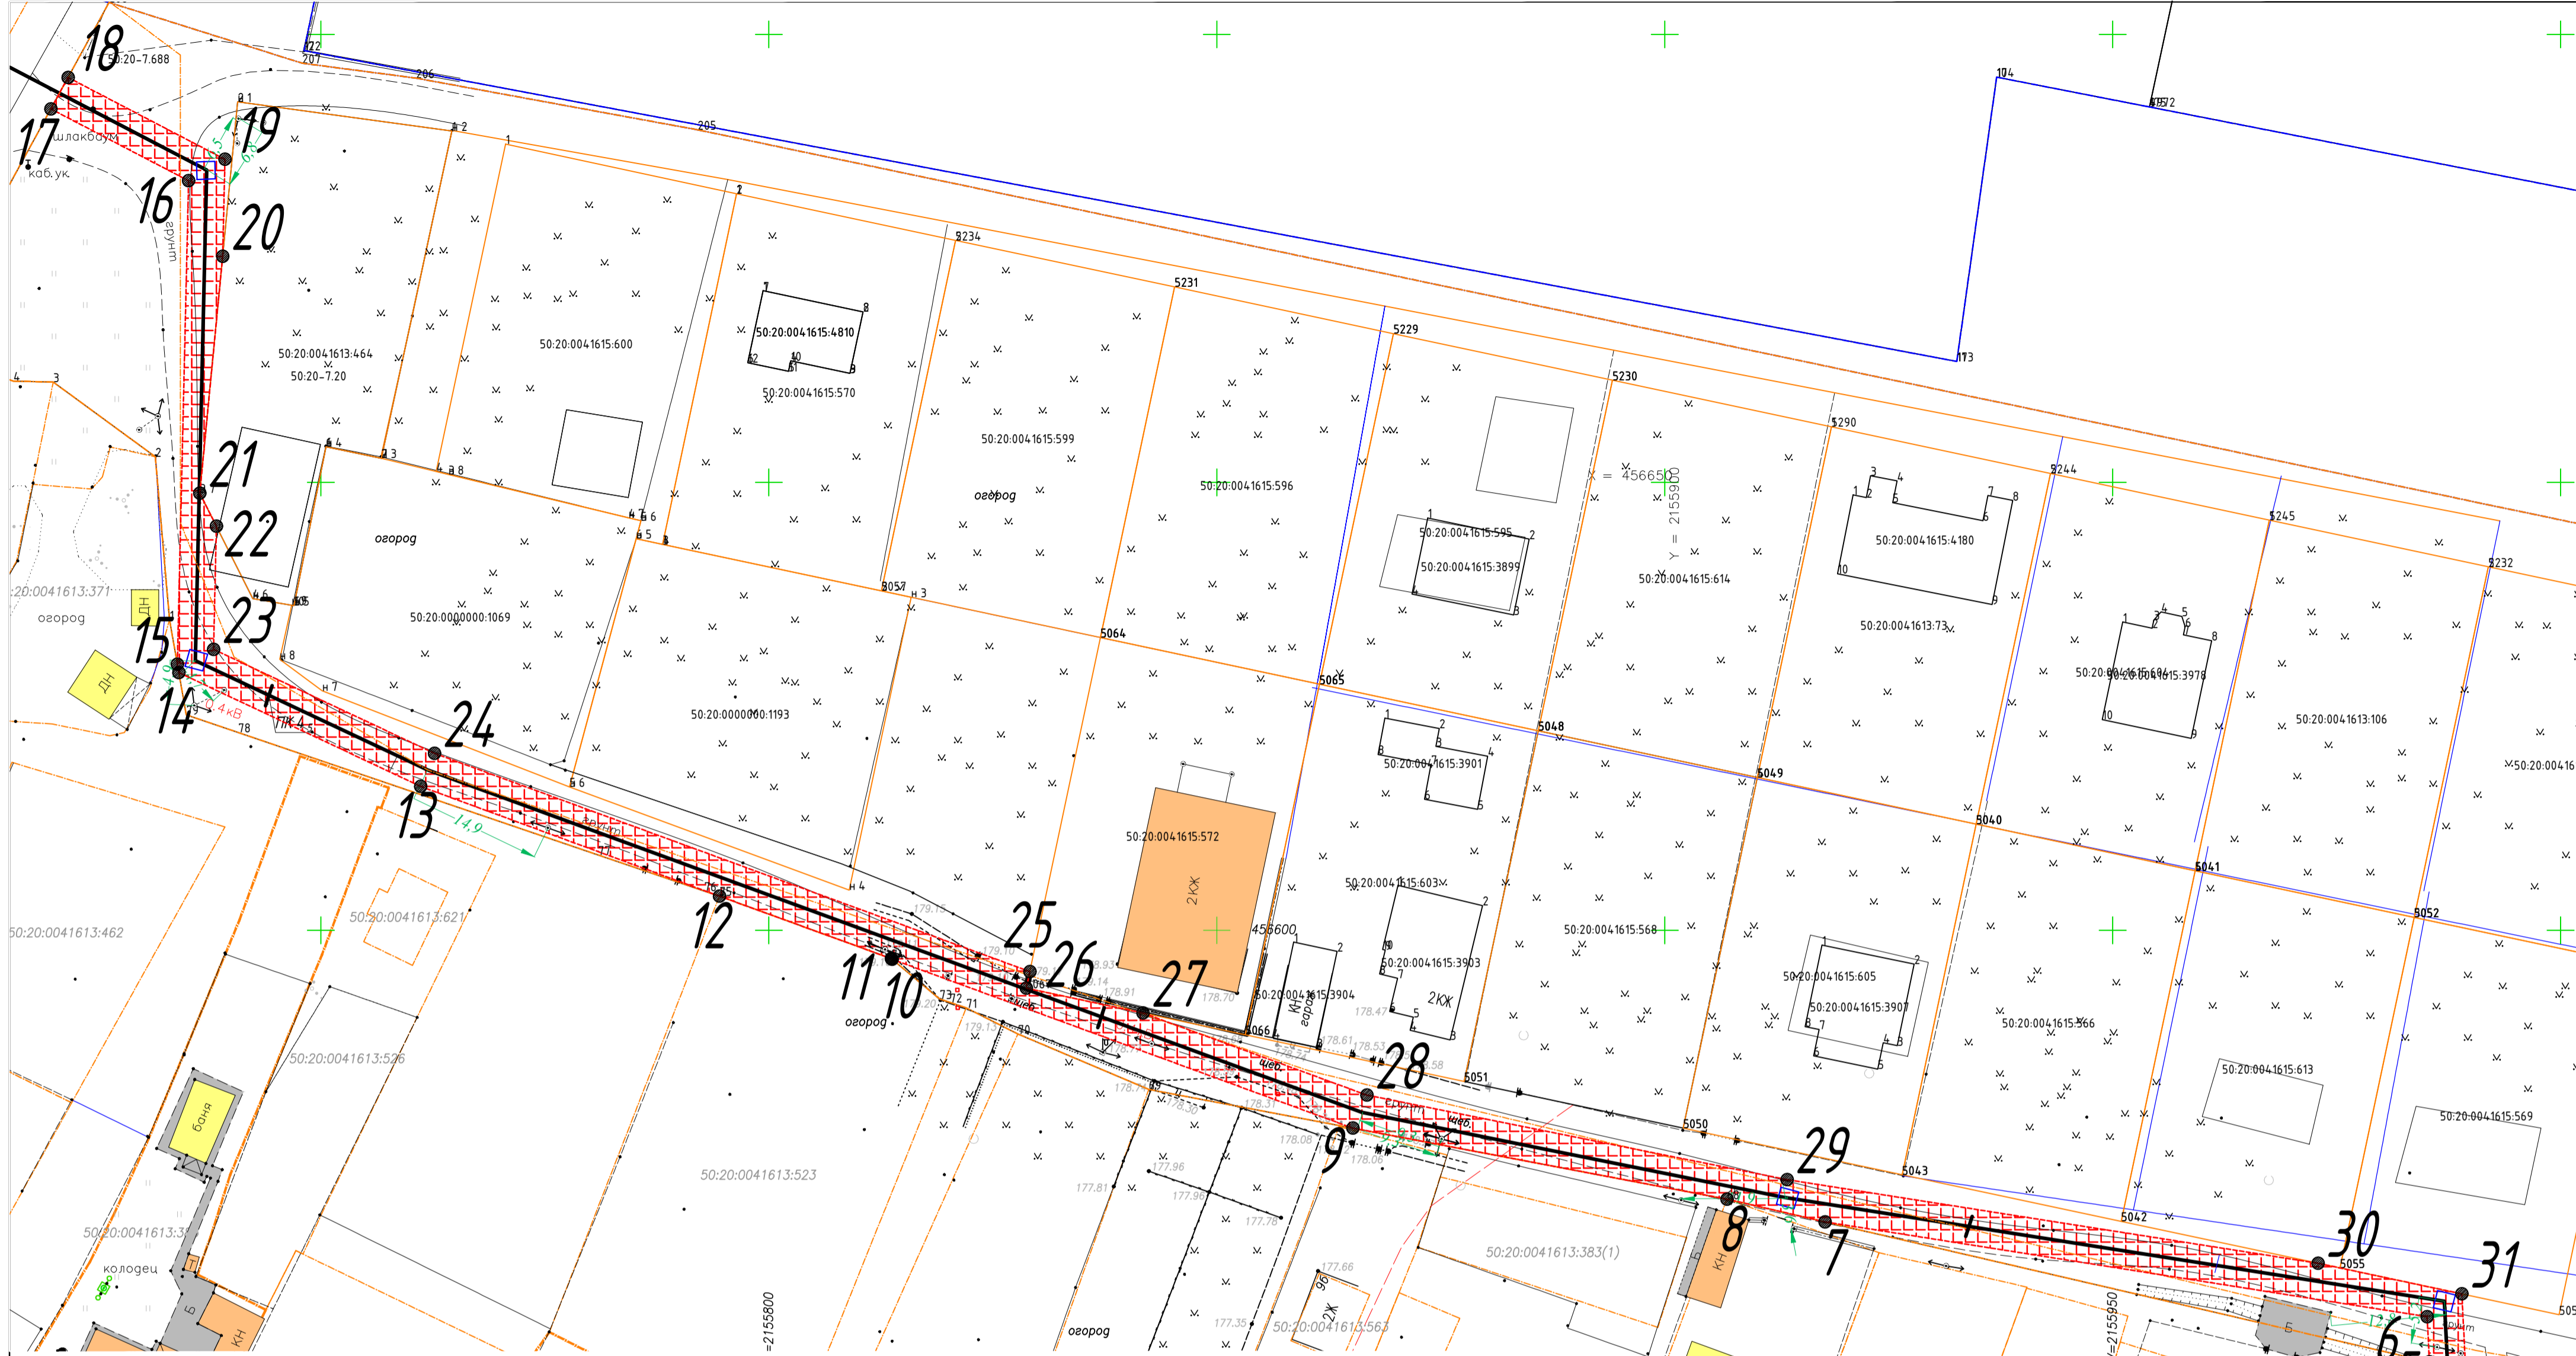



Схема границ сервитута на кадастровом плане территории

План М 1:500
Система координат МСК - 50 зона

Объект - Догазификация населенного пункта - д. Шараловка, расположенный по адресу: Московская область, Одинцовский г.о.
Распределительный газопровод высокого Р < 0,6 МПа и среднего давления Р < 0,3 МПа, с установкой пункта редуцирования газа

Местоположение / кадастровый
Российская Федерация, Московская область, р-н Одинцовский, д. Шараловка, зу 50:20:004:1613:409

Условные обозначения:

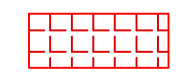- 50:20:004:1613:409 - кадастровый номер земельного участка, согласно кадастровым сведениям
-  - граница части испрашиваемого земельного участка
- 4 - номер и обозначение характерной точки границы испрашиваемого земельного участка

Приложение к соглашению об установлении сервитута
№ _____
от _____