


№ № ЗУ	Кадастровый номер	Категория земель	Вид разрешенного использования	Площадь ЗУ, кв.м.	Протяженность, м
1	50:20:0000000:302071	Земли промышленности, энергетики, транспорта, связи, радиовещания, телевидения, информатики, земли для обеспечения космической деятельности, земли обороны, безопасности и земли иного специального назначения	Автомобильный транспорт	494	132
2	50:20:0080703	Отсутствует	Отсутствует	1190	287
3	50:20:0080703	Отсутствует	Отсутствует	3859	964
4	50:20:0080703	Отсутствует	Отсутствует	272	66
5	50:20:0080703	Отсутствует	Отсутствует	1102	276
6	50:20:0000000:1487	Земли сельскохозяйственного назначения	Для сельскохозяйственного производства	15	0
7	50:20:0000000:1487	Земли сельскохозяйственного назначения	Для сельскохозяйственного производства	25	0
8	50:20:0000000:1487	Земли сельскохозяйственного назначения	Для сельскохозяйственного производства	90	16
9	50:20:0000000:1487	Земли сельскохозяйственного назначения	Для сельскохозяйственного производства	106	15
10	50:20:0080703 50:20:0080711	Отсутствует	Отсутствует	11332	2901
11	50:20:0000000:1491	Земли сельскохозяйственного назначения	Для сельскохозяйственного производства	1	0
12	50:20:0080703:706	Земли населенных пунктов	Для индивидуального жилищного строительства	10	0
13	50:20:0080703:707	Земли населенных пунктов	Для индивидуального жилищного строительства	35	0
14	50:20:0080703:202	Земли населенных пунктов	Для ведения личного подсобного хозяйства	17	0
15	50:20:0080703:1082	Земли населенных пунктов	Для индивидуального жилищного строительства	32	0
16	50:20:0080703:61	Земли населенных пунктов	Для ведения личного подсобного хозяйства	9	0
17	50:20:0080703:563 50:20:0080703:1083	Земли населенных пунктов	Для индивидуального жилищного строительства	5	0
18	50:20:0080703:1083	Земли населенных пунктов	Для индивидуального жилищного строительства	6	0
19	50:20:0080703	Отсутствует	Отсутствует	36	0
20	50:20:0080703:693	Земли населенных пунктов	Земельные участки (территории) общего пользования	2842	721
21	50:20:0080703:693	Земли населенных пунктов	Земельные участки (территории) общего пользования	946	237
22	50:20:0080703 50:20:0080604	Отсутствует	Отсутствует	630	81
23	50:20:0080607:283	Земли населенных пунктов	Для сельскохозяйственного производства	1232	308
24	50:20:0080607:283	Земли населенных пунктов	Для сельскохозяйственного производства	40	8
25	50:20:0080607:88	Земли особо охраняемых территорий и объектов	Для размещения зданий и сооружений пансионата	473	118
26	50:20:0080703	Отсутствует	Отсутствует	168	42
27	50:20:0080703	Отсутствует	Отсутствует	21	0
28	50:20:0080703	Отсутствует	Отсутствует	333	95
29	50:20:0080607:283	Земли населенных пунктов	Для сельскохозяйственного производства	350	87
30	50:20:0080711:289	Земли промышленности, энергетики, транспорта, связи, радиовещания, телевидения, информатики, земли для обеспечения космической деятельности, земли обороны, безопасности и земли иного специального назначения	автомобильный транспорт	974	243
31	50:20:0080711 50:20:0080607	Отсутствует	Отсутствует	467	115
32	50:20:0080703:177	Земли населенных пунктов	Для индивидуального жилищного строительства	4	0
33	50:20:0080703:557	Земли населенных пунктов	Для индивидуального жилищного строительства	5	0
34	50:20:0080703:656	Земли населенных пунктов	Для индивидуального жилищного строительства	10	0
35	50:20:0080703:650	Земли населенных пунктов	Для индивидуального жилищного строительства, общественное питание, магазины	5	0
36	50:20:0080703:649	Земли населенных пунктов	Для индивидуального жилищного строительства	3	0
37	50:20:0080703:90	Земли населенных пунктов	Для индивидуального жилищного строительства	7	0
38	50:20:0080703:169	Земли населенных пунктов	Для индивидуального жилищного строительства	31	0
39	50:20:0080703:147	Земли населенных пунктов	Для индивидуального жилищного строительства	18	0
Итого:				27 195	

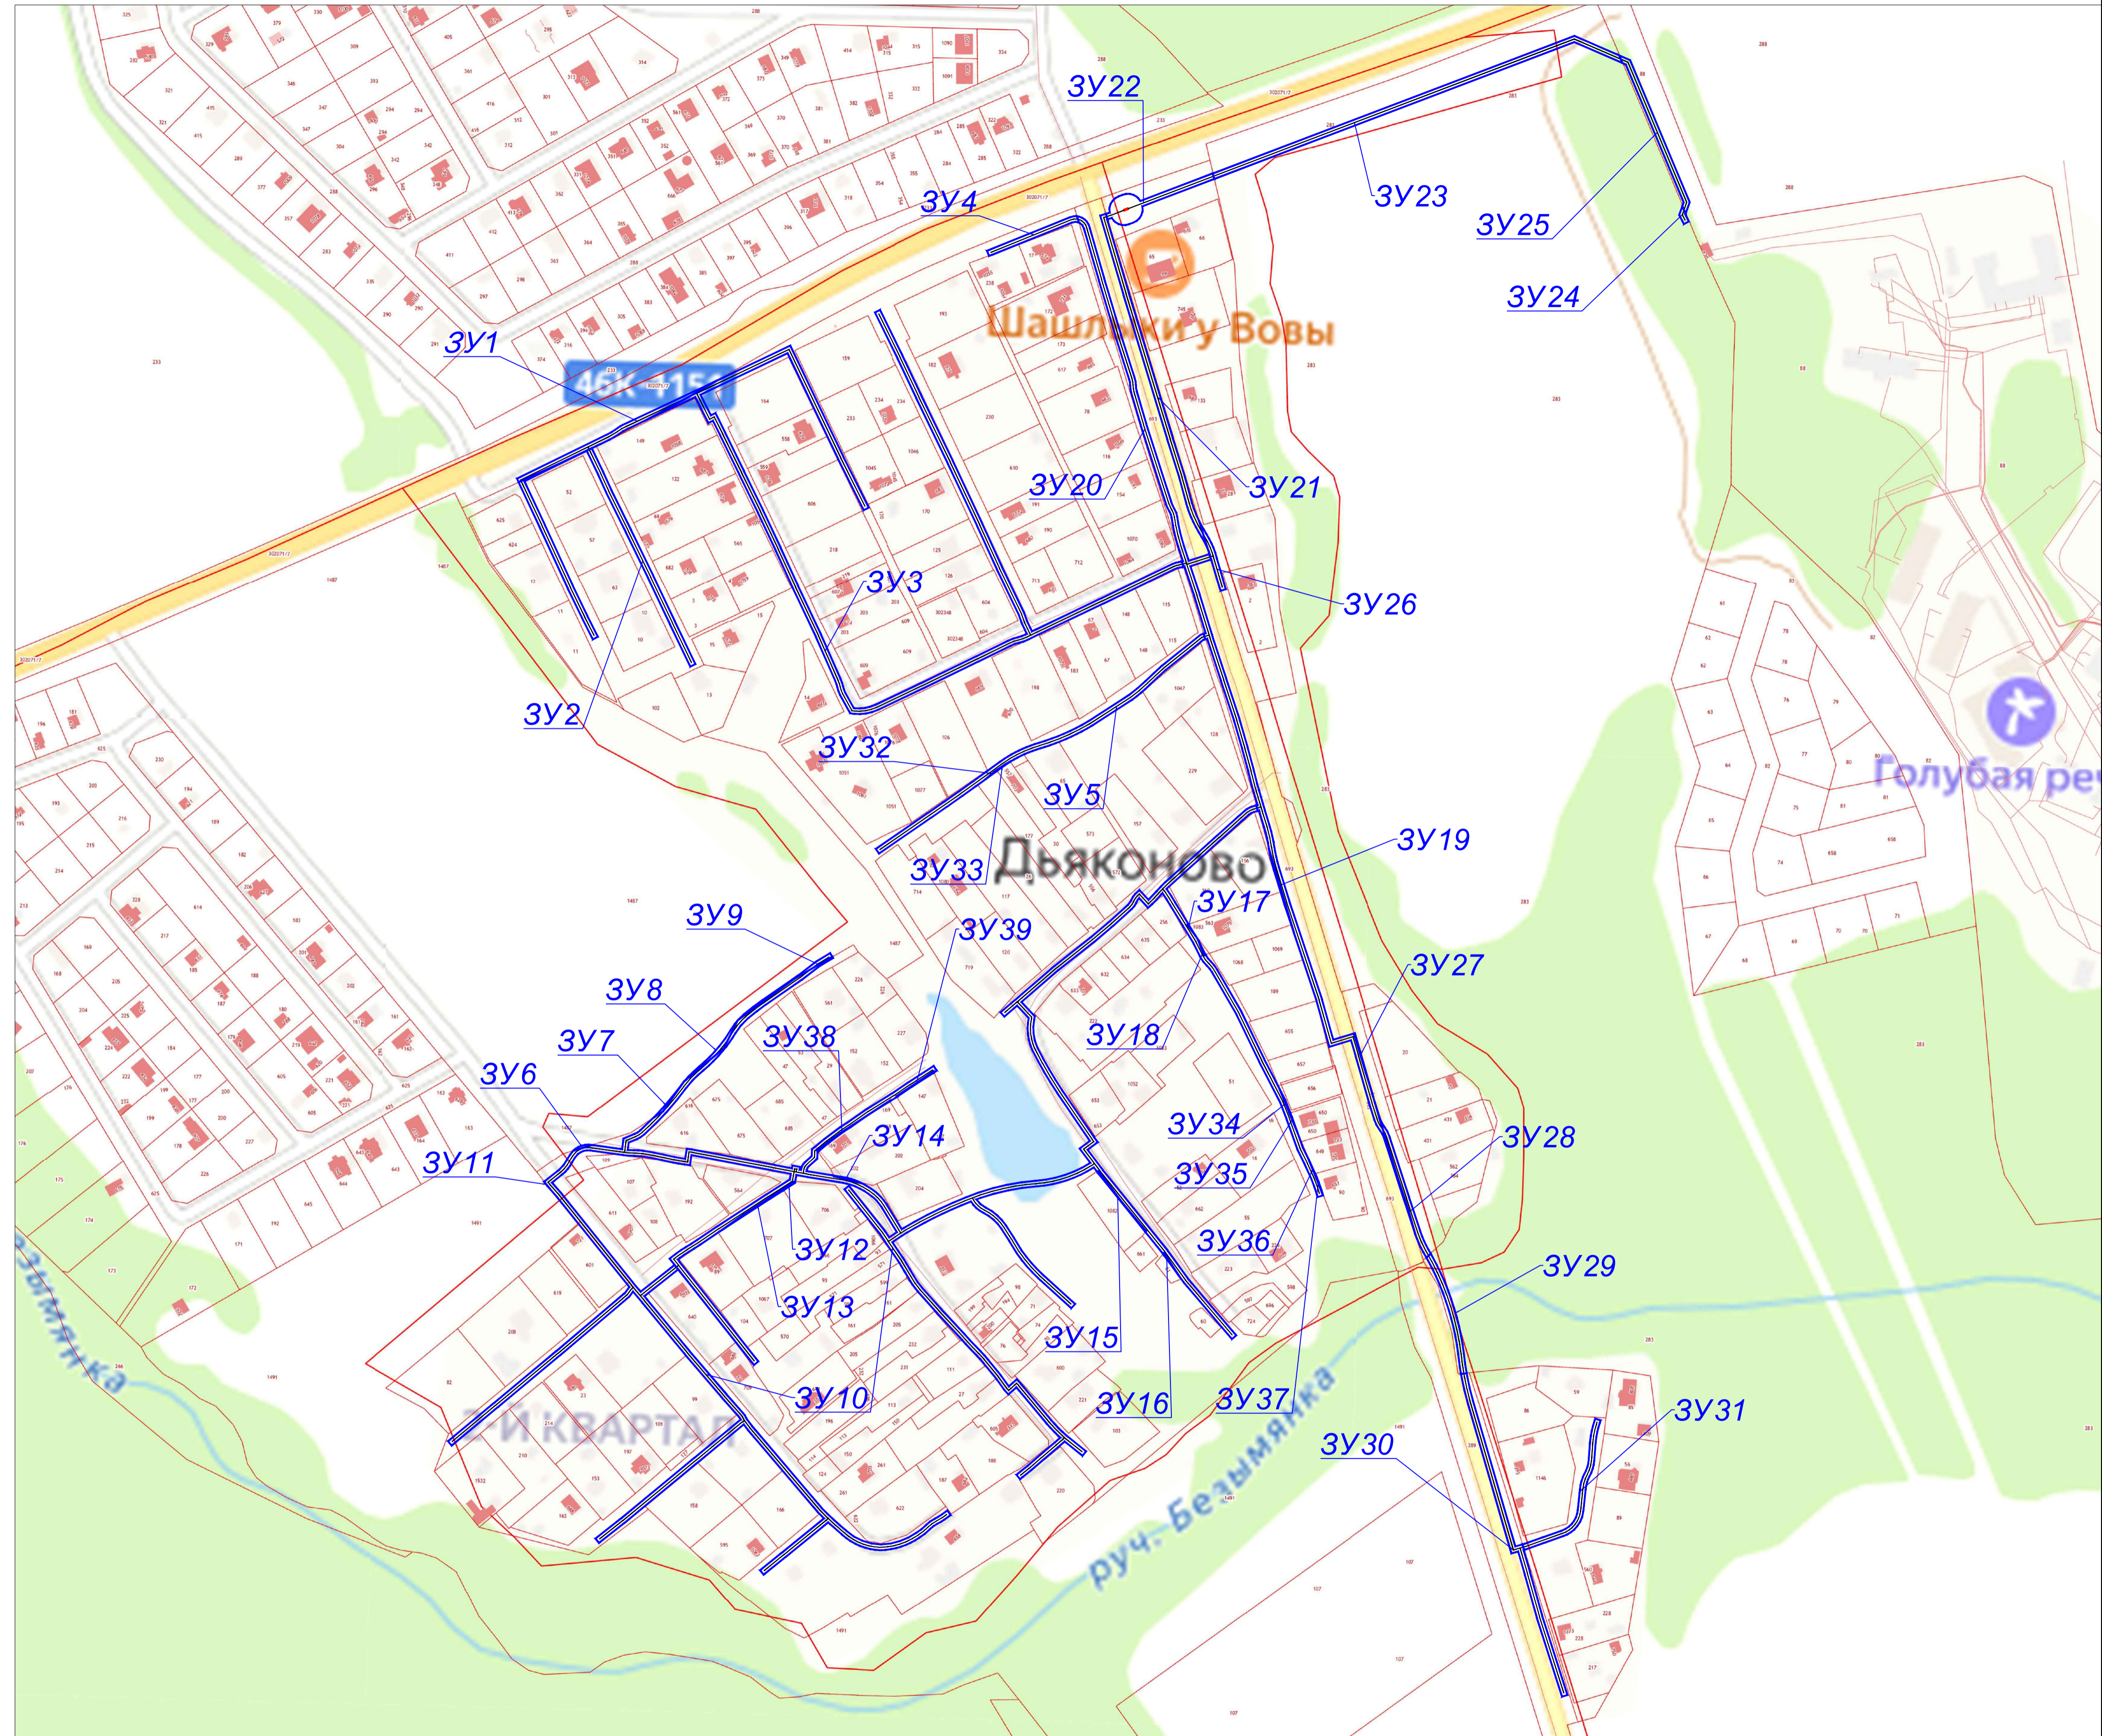

- Граница земельного участка по координатам ГКН
- Граница кадастрового квартала по координатам ГКН
- Границы установления публичного сервитута
- Проектируемая трасса газопровода высокого давления

Изм.	Кол.уч.	Лист	№ док.	Подпись	Дата
Разработал			Бондаренко А.П.		04.2024
Проверил			Крутилин А.П.		04.2024
Н.контр.			Кузнецов А.В.		04.2024

Строительство газопровода по объекту: "Газопровод высокого давления к д. Дьяконово с последующей газификацией" Одинцовского городского округа Московской области.					
Схема размещения публичного сервитута					
Стадия	Лист	Листов			
Р	1	1			
ООО "Газстрой" г. Домодедово					