


Проект планировки территории земельного участка для размещения торгового центра «Леруа Мерлен»,
по адресу: Московская область, Одинцовский муниципальный район, в районе с. Юдино, участок 2.

ЧЕРТЕЖ ПЛАНИРОВКИ ТЕРРИТОРИИ, М 1:1000

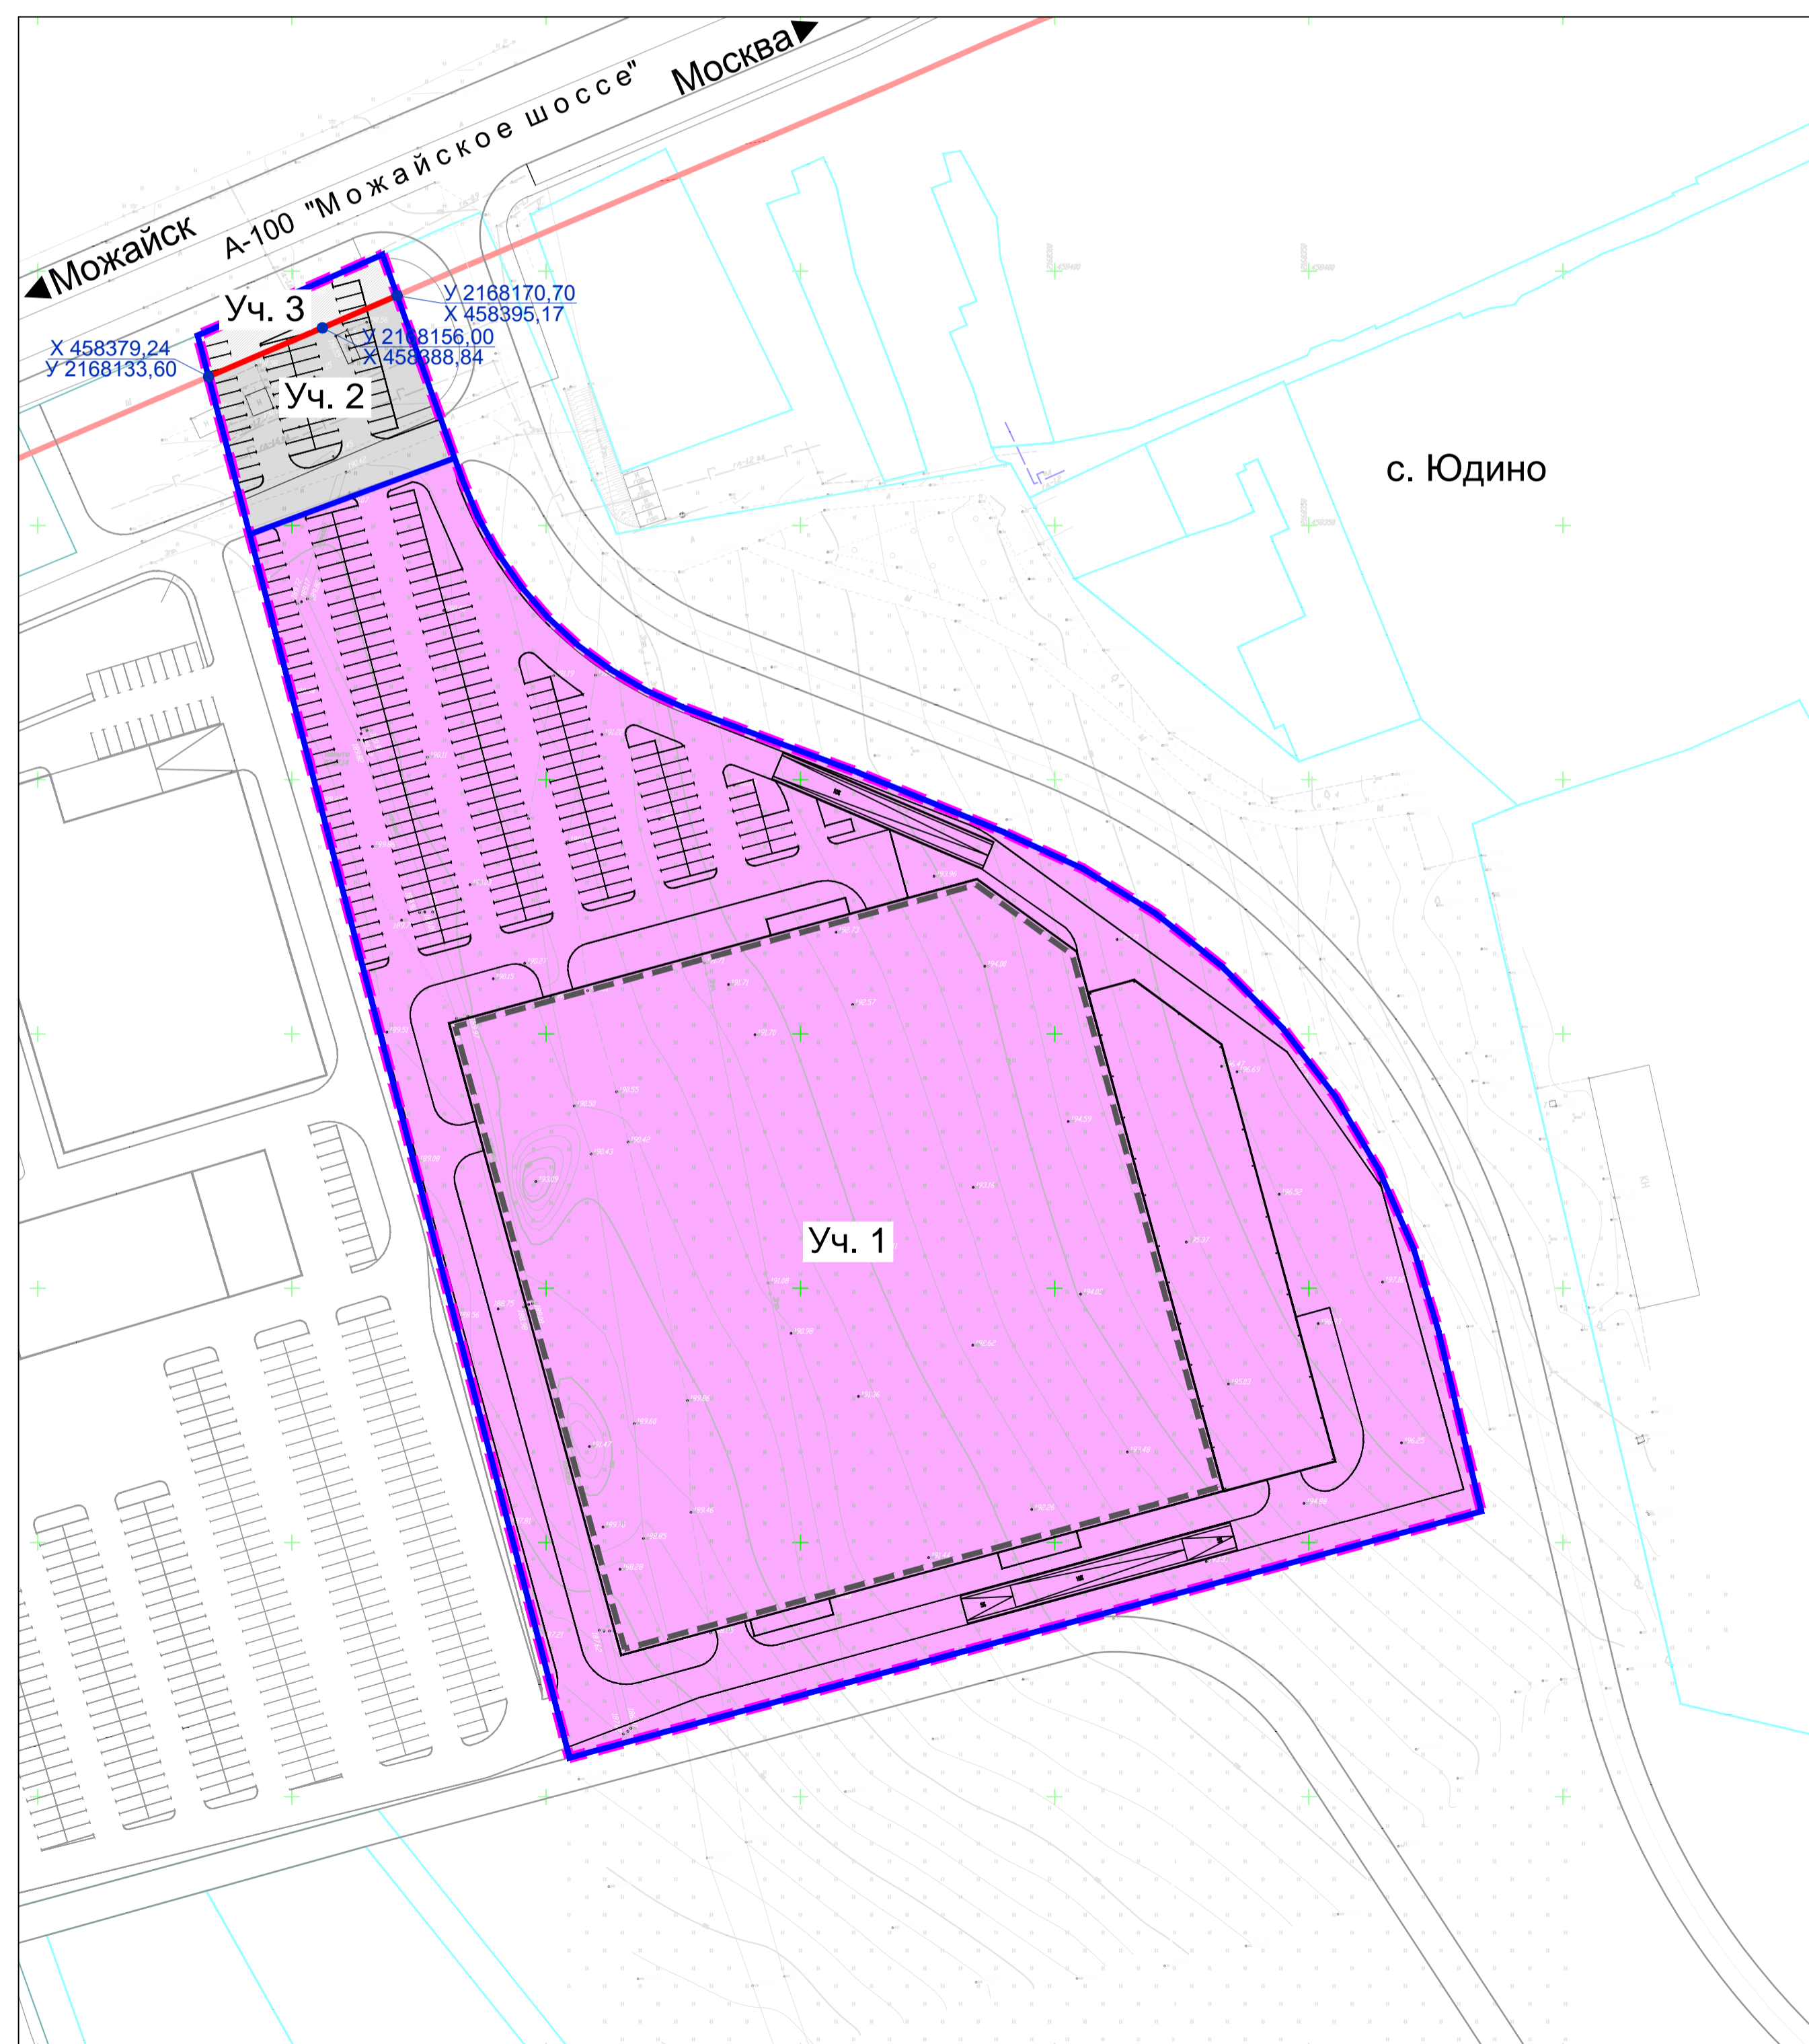

УСЛОВНЫЕ ОБОЗНАЧЕНИЯ

ГРАНИЦЫ:

- планируемой территории (кадастровая земельного участка)
- планируемых зон
- планируемые красные линии
- паркинг на первом этаже торгового центра "Леруа Мерлен" (гипермаркет)

ПЛАНИРУЕМЫЕ ЗОНЫ:

- объектов общественно-деловой застройки
- транспортной инфраструктуры
- территории линейных объектов в красных линиях

ЗОНЫ РАЗМЕЩЕНИЯ ОБЪЕКТОВ КАПИТАЛЬНОГО СТРОИТЕЛЬСТВА

№№ п.п.	Наименование показателя	Единица измерения	Числовое значение
1.	Планируемая территория, всего: в том числе:	га	3,54 (100,0%)
1.1.	Общественно-деловой застройки	«	3,37 (95,20%)
	- участок 1		3,37
1.2.	Транспортной инфраструктуры	«	0,14 (3,95%)
	- участок 2		0,14
1.3.	Территории линейных объектов в красных линиях	«	0,03 (0,85%)
	- участок 3		0,03

998-ПП					
Московская область, Одинцовский муниципальный район, с. Юдино					
Изм.	Колуч.	Лист	Издан.	Подпись	Дата
Зам. ген. дир.	Музыкина				06.05.20
Глав. спец.	Егорычев				06.05.20
Тех. арх.	Болякин				06.05.20
Проект планировки территории земельного участка для размещения торгового центра «Леруа Мерлен» по адресу: Московская область, Одинцовский муниципальный район, в районе с. Юдино, участок 2			Стадия	Лист	Листов
Чертеж планировки территории, М 1:1000			ПП	11	10
			ООО "МНП СВЭН"		