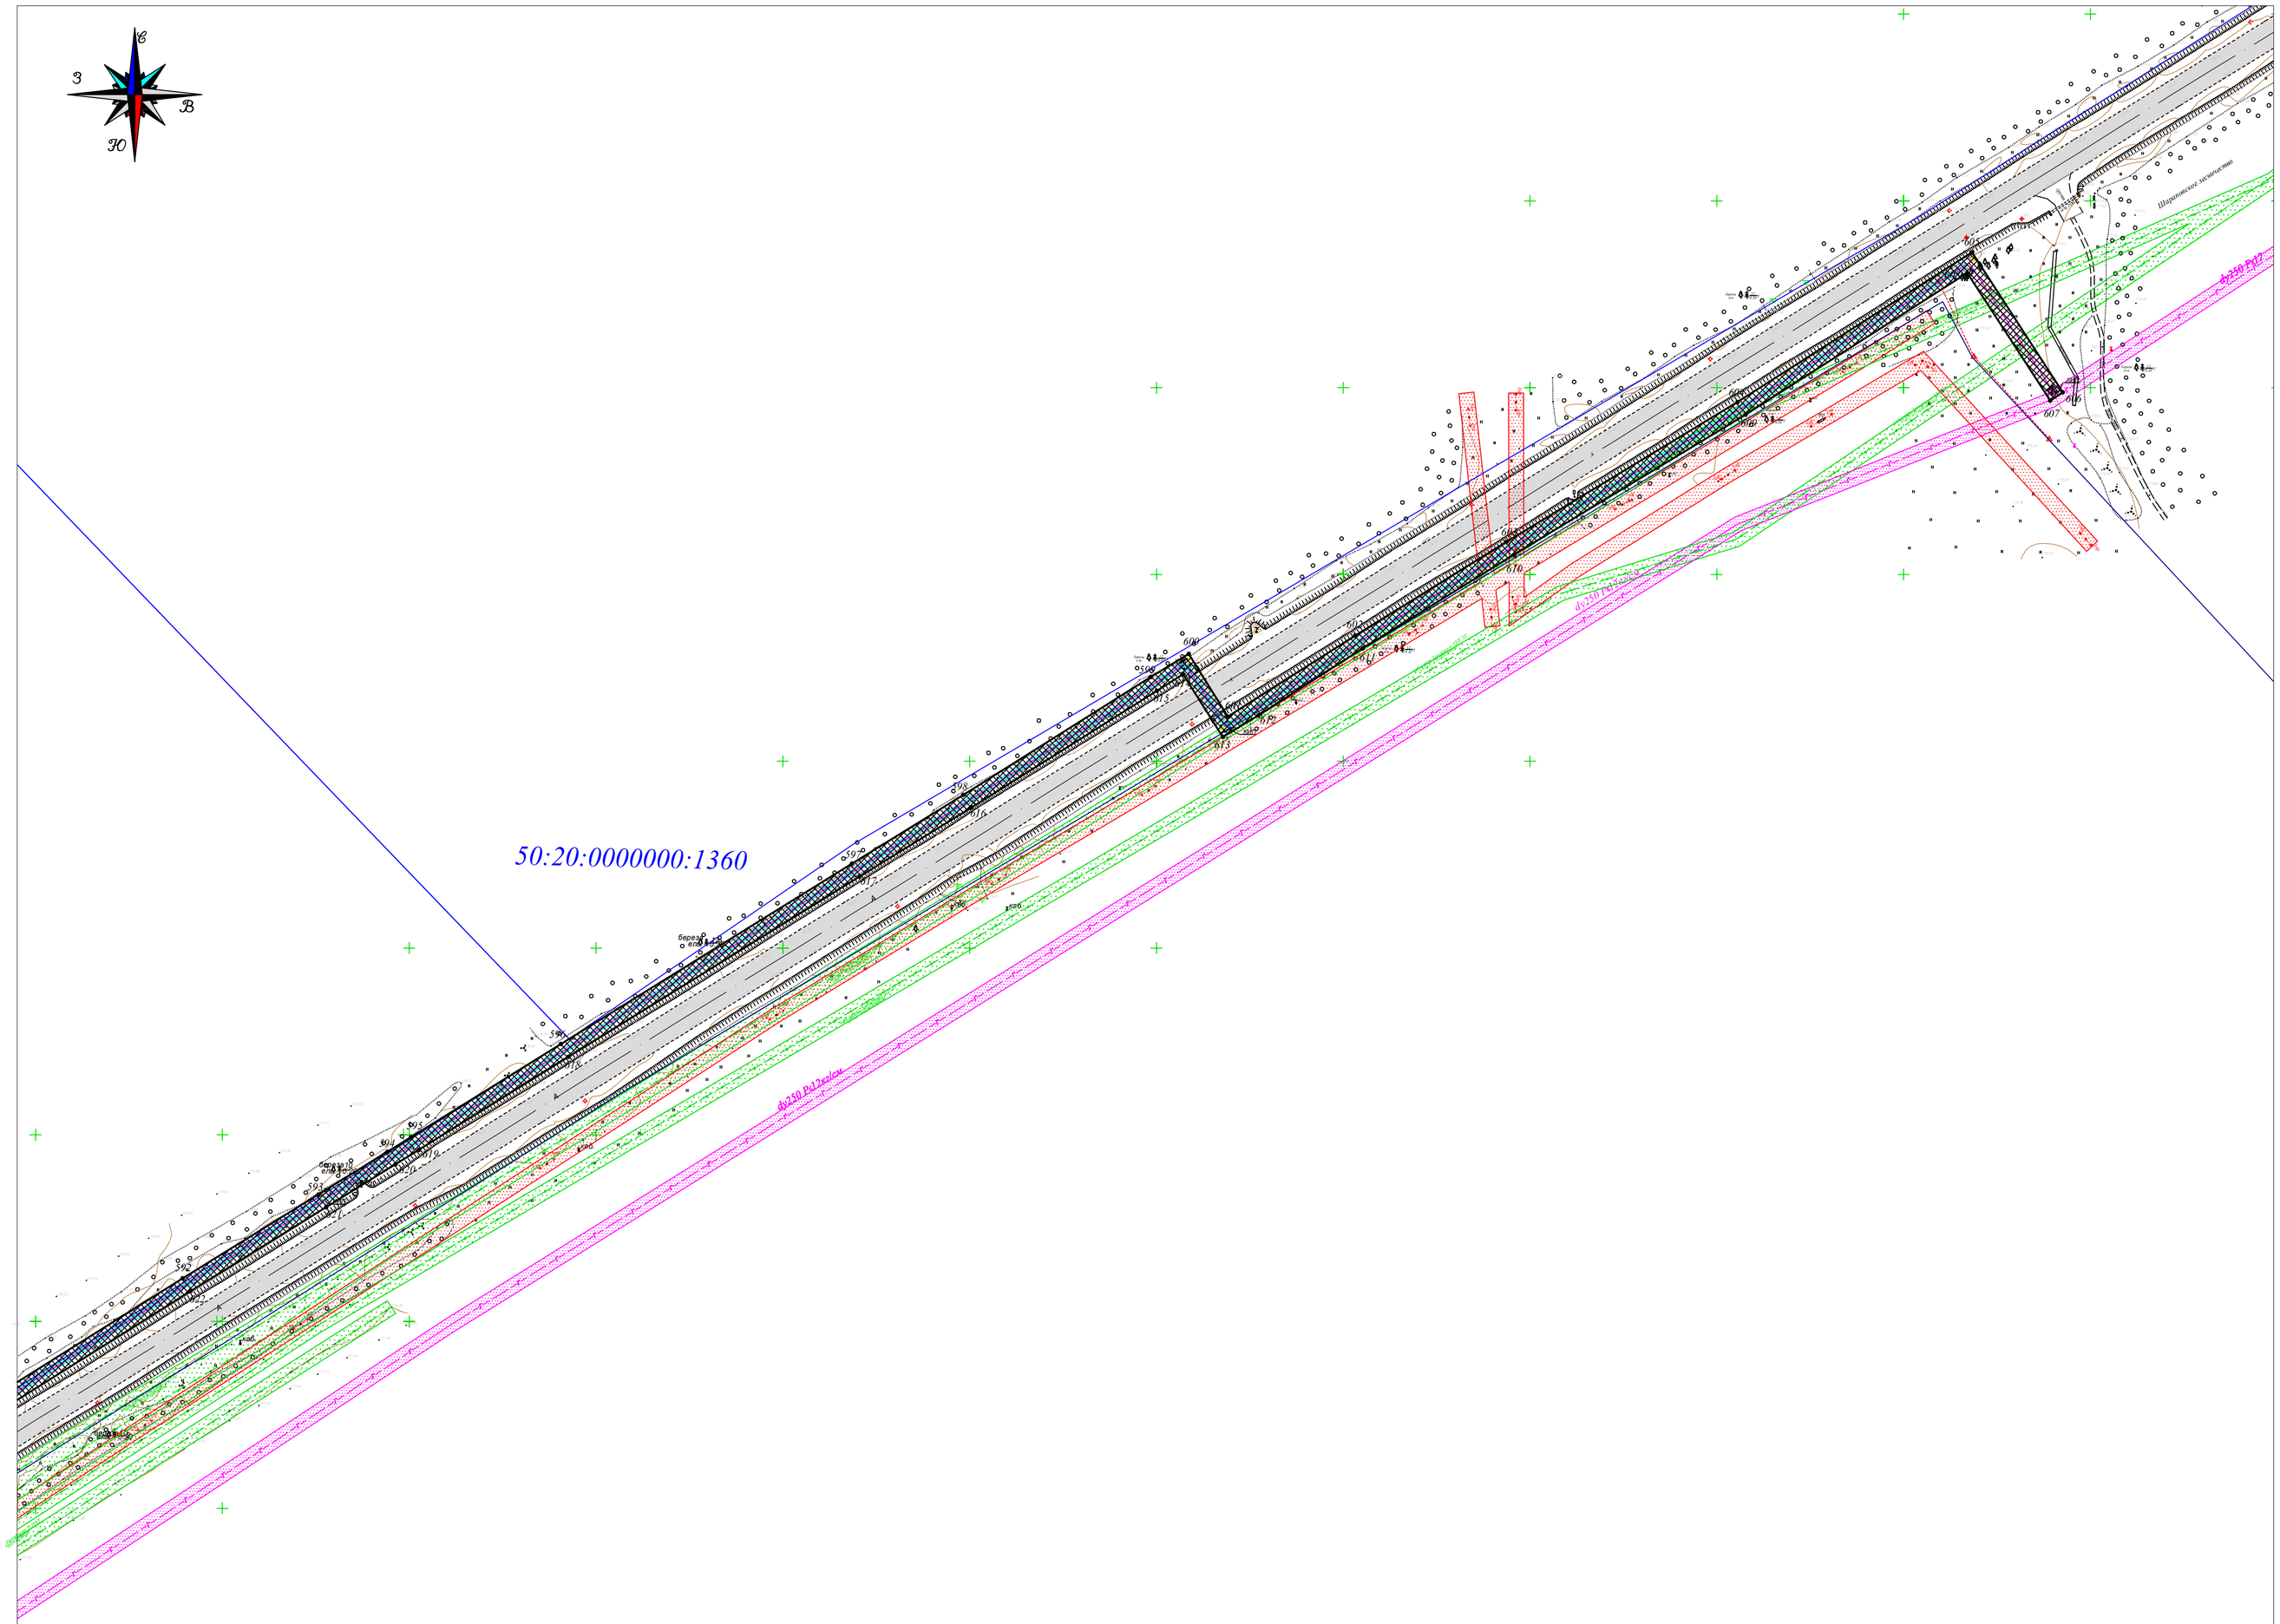

Экспликация:

1.Красные линии, утвержденных в составе проекта межевания территории

- красные линии застройки не утверждены

2.Границы застроенных земельных участков, в том числе границы земельных уачстков, на которых расположены линейные объекты:

- кадастровые границы земельных участков
- фактические границы земельных участков
- существующий газопровод
- существующий кабель связи
- сущетвующий электрический кабель
- 77 - номера поворотных точек границ формируемых земельных участков
- К К К - существующая канализация
- В В В - существующий водопровод
- проектируемый газопровод низкого давления
- проектируемый газопровод высокого давления
- 50:20:0000000:1360 - кадастровый номер земельного участка

3.Границы формируемых земельных участков, планируемых для предоставления физическим и юридическим лицам для строительства:

- границы формируемых земельных участков предназначенных для перевода работы газопроводов в с.Никольское сельского поселения Никольское Одинцовского муниципального района с сжиженного углеводородного газа на природный газ

4.Границы земельных участков, предназначенных для размещения объектов капитального строительства федерального, регионального или местного значения

- в пределах формируемого участка не установлены

5.Границы территорий объектов культурного наследия

- Церковь Николая Чудотворца

6.Грагицы зон с особыми условиями использования территории

- охранная зона объектов электросетевого хозяйства
- охранная зона газопровода
- охранная зона кабеля связи
- водоохранная зона р. Сетунька (Никольского пруда)
- охранная зона канализации
- охранная зона теплосеть

						Проект межевания территории		
						Перевод работы газопроводов в с.Никольское сельского поселения Никольское Одинцовского муниципального района с сжиженного углеводородного газа на природный газ (с учетом газификации всего населенного пункта).		
Изм.	Кол.уч.	Лист	№док.	Подпись	Дата			
Глав.спец.		Астахова				Местоположение: МО, Одинцовский район, СП Никольское	Стадия	Лист	Листов
Ведущ. спец.		Суходольская					Р	1	7
Специалист		Кузьмина				Чертёж проекта межевания земельного участка М 1:1000	АПУ Архитектурно планировочное управление Московской области Филиал "Одинцовский"		
Специалист		Миргос							
Специалист		Лемешева							