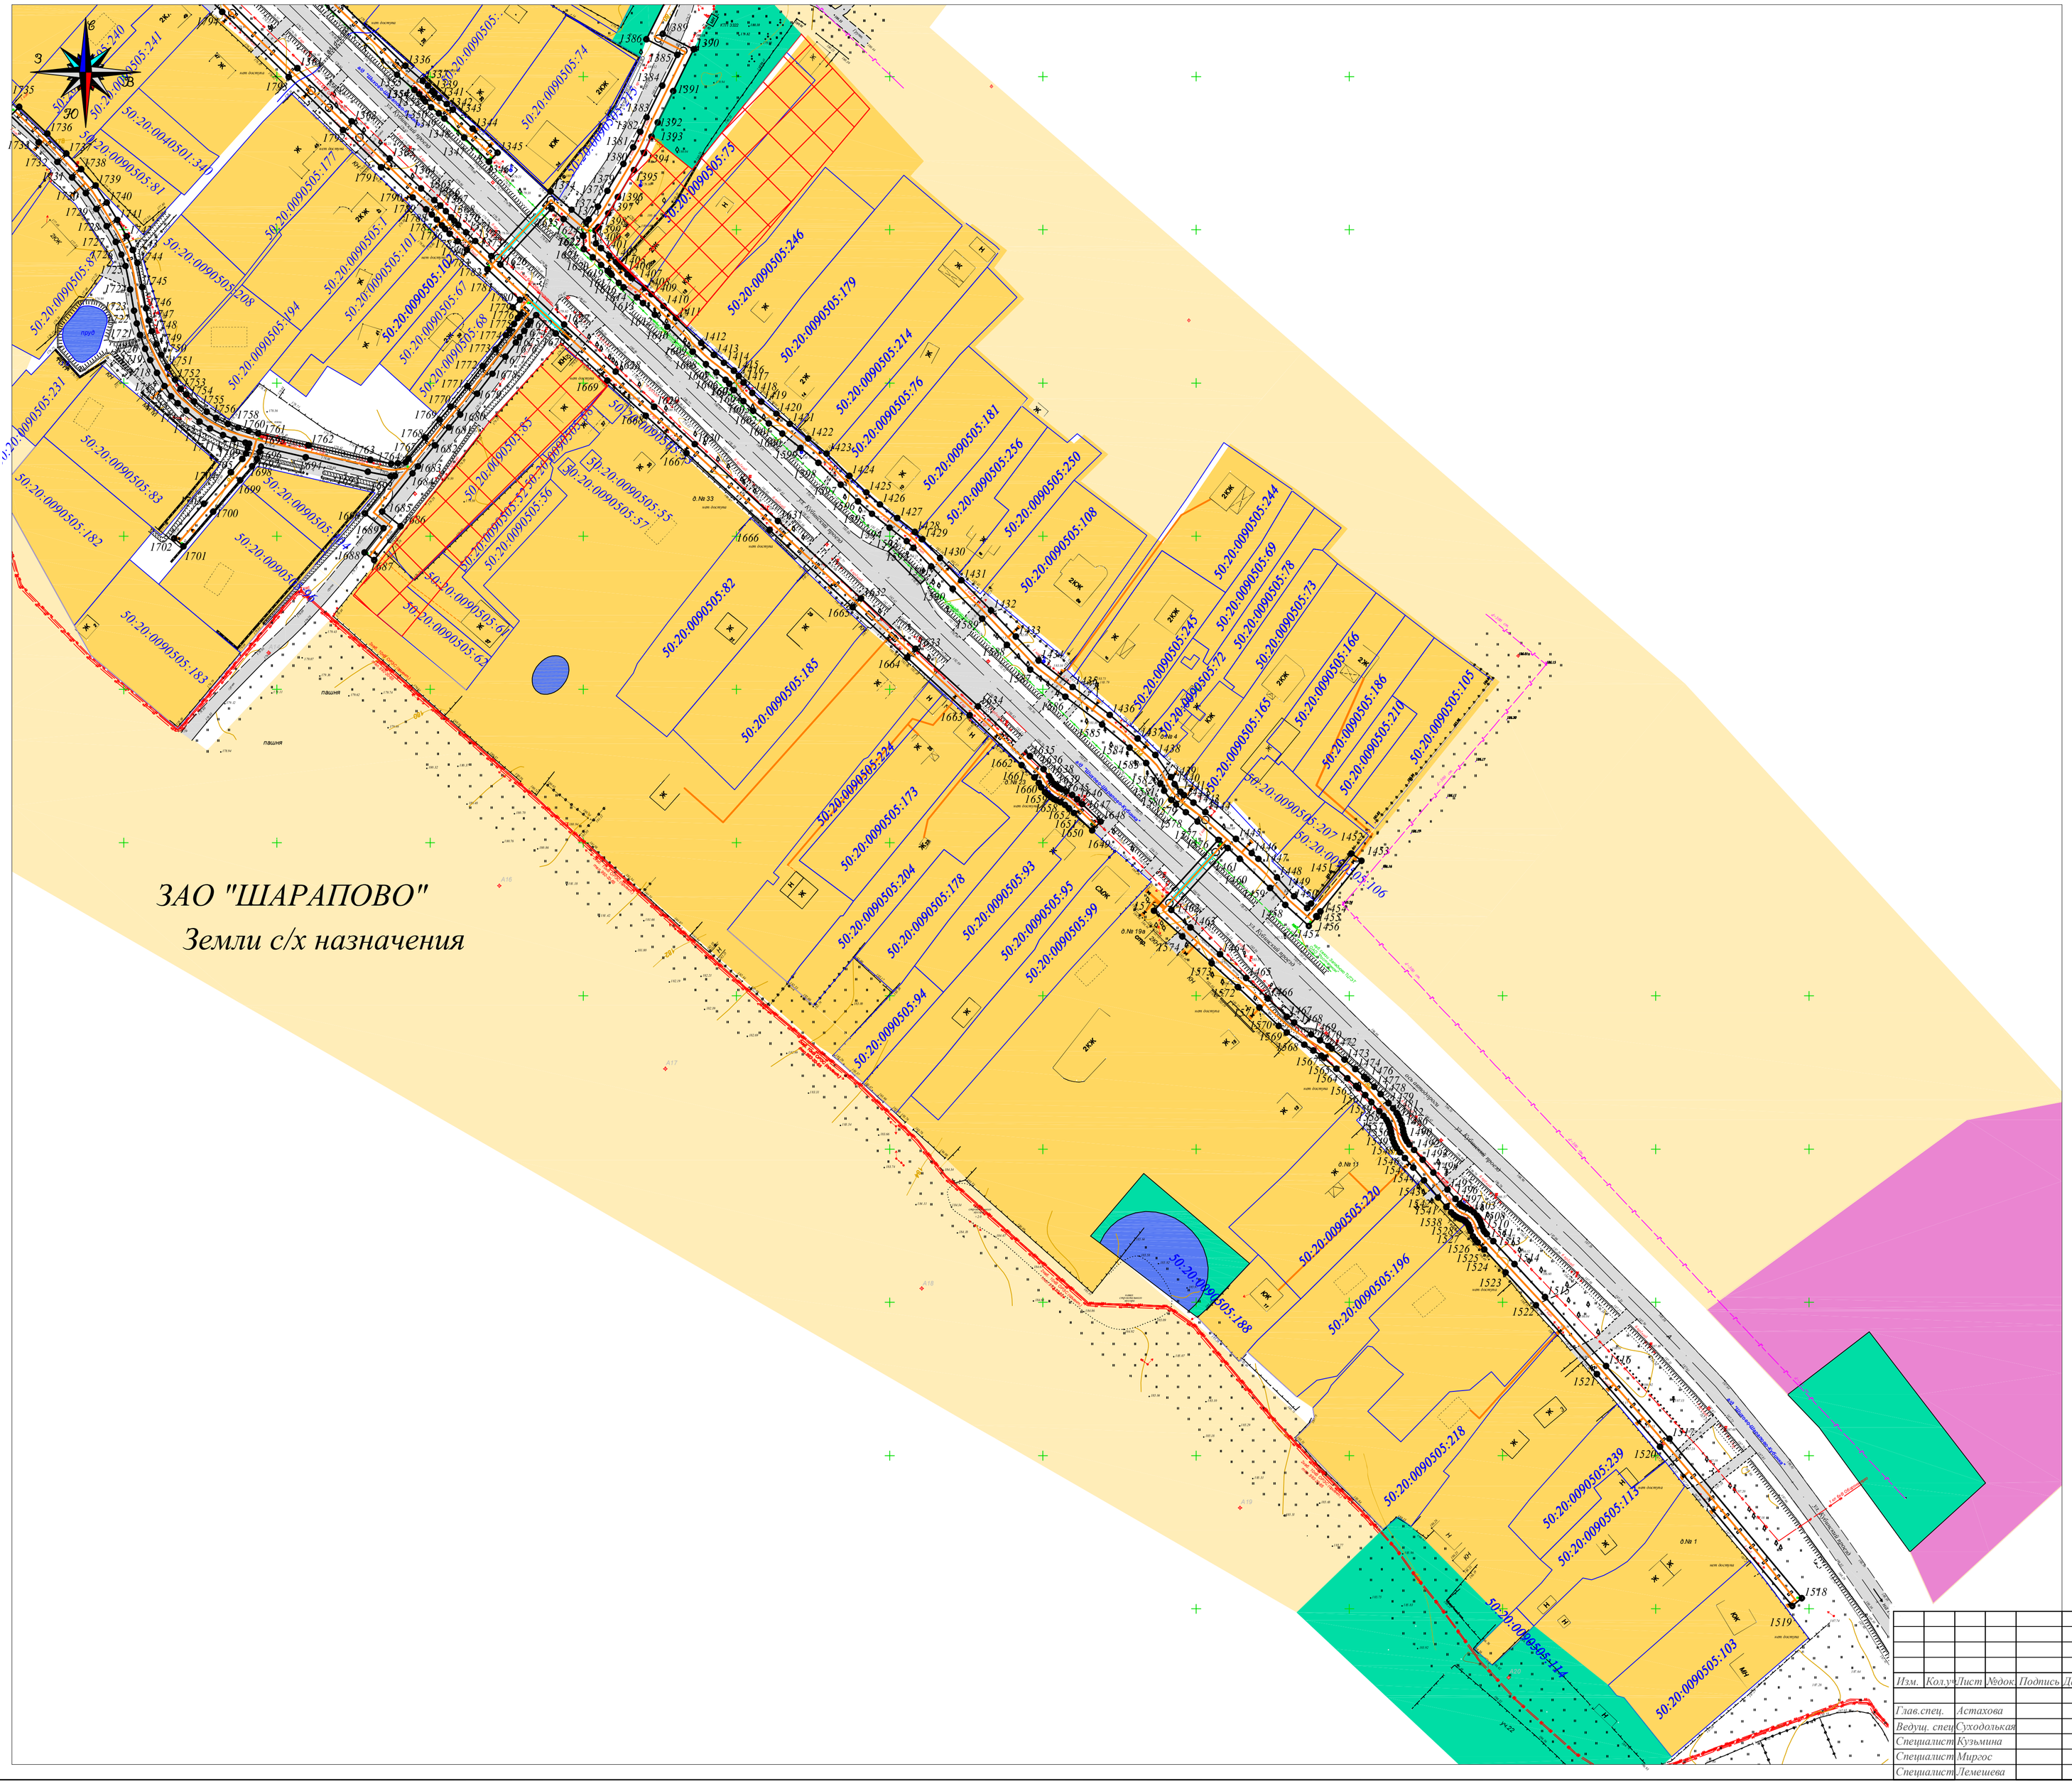

Условные обозначения:

1.Проектируемые красные линии:

- отсутствуют

2.Границы застроенных земельных участков, в том числе границы земельных участков, на которых расположены линейные объекты:

- границы формируемого земельного участка
- поворотные точки формируемого земельного участка
- кадастровые границы земельных участков
- фактические границы земельных участков
- существующий газопровод
- существующий кабель связи
- существующий электрический кабель
- существующая теплотрасса
- проектируемый газопровод н .д.
- проектируемый газопровод в .д.

3. Границы:

- границы СП Никольское
- границы других муниципальных образований

4.Границы земельных участков, предназначенных для размещения объектов капитального строительства федерального, регионального или местного значения

-формируемый земельный участок , предназначенный для строительства объекта "Перевода работы газопроводов в с .Никольское сельского поселения Никольское Одинцовского муниципального района с сжиженного углеводородного газа на природный газ (с учётом газификации всего населённого пункта)

5.Границы зон с особыми условиями использования территории

- водоохранная зона р .Сетунька (Никольского пруда)
- зона береговой полосы р . Сетунька (Никольского пруда)

6.Планируемые особо охраняемые природные территории

- пространственный экологический коридор "Троицко-Никольский" местного значения (отображён в соответствии с паспортом пространственного экологического коридора "Троицко-Никольский", представленным Комитетом по охране природы при администрации Одинцовского муниципального района Московской области)

7.Территориальные зоны

жилые с объектами социальной инфраструктуры:

- индивидуальной жилой застройки

общественно-деловые:

- объектов религиозного назначения
- объектов учреждений и предприятий обслуживания
- встроенно-пристроенных учреждений и предприятий обслуживания
- объекты сервисного сектора экономики

рекреационного назначения:

нет

производственные:

- объекты инженерной инфраструктуры (котельные, ВЗУ очистные сооружения , объекты электроснабжения и т .п.)

сельскохозяйственного использования:

- объекты животноводства
- сельскохозяйственные угодья (пашни,сенокосы,пастбища,залежи)

озеленённые территории:

- парки, леса на землях населённого пункта
- леса лесного фонда в соответствии с государственным кадастром недвижимости
- ландшафтного озеленения

8.Объекты

- церковь Николая Чудотворца
- братские могилы , памятники , монументы
- водные объекты
- никольское кладбище

Изм.	Кол.уч.	Лист	Nдок.	Подпись	Дата
Глав.спец.		Астахова			
Ведущ. спец.		Суходольская			
Специалист		Кузьмина			
Специалист		Миргос			
Специалист		Демешева			

Проект планировки территории

Перевод работы газопроводов в с.Никольское сельского поселения Никольское Одинцовского муниципального района с сжиженного углеводородного газа на природный газ (с учетом газификации всего населенного пункта).

Местоположение: МО, Одинцовский район, СП Никольское

Стадия	Лист	Листов
Р	7	7

Чертёж проекта планировки земельного участка М 1:1000

АРХИТЕКТУРНО-СТРОИТЕЛЬНОЕ УПРАВЛЕНИЕ МОСКОВСКОЙ ОБЛАСТИ
Филиал "Одинцовский"