

**Графическое описание местоположения границ публичного сервитута  
трансформаторной подстанции, расположенной по адресу: Московская область, Одинцовский  
район, пос.Дубки, ул.Березовая, д.4а**

**Местоположение объекта**

**Российская Федерация, Московская область**

**Система**

**МСК 50, зона 2**


**Площадь ограничения**

**49 кв.м.**

**Перечень характерных точек**

Обозначение характерных точек границы	Координаты, м		Метод определения координат характерной точки	Средняя квадратическая погрешность положения характерной точки (Mt),м
	X	Y		
1	2	3	4	5
1	458539,38	2169527,82	Аналитический метод	Mt =0,10
2	458539,15	2169534,72	Аналитический метод	Mt =0,10
3	458531,99	2169534,48	Аналитический метод	Mt =0,10
4	458532,23	2169527,57	Аналитический метод	Mt =0,10

Графическое описание местоположения границ публичного сервитута  
 трансформаторной подстанции, расположенной по адресу:  
 Московская область, Одинцовский район, пос. Дубки, ул. Березовая, д.4а

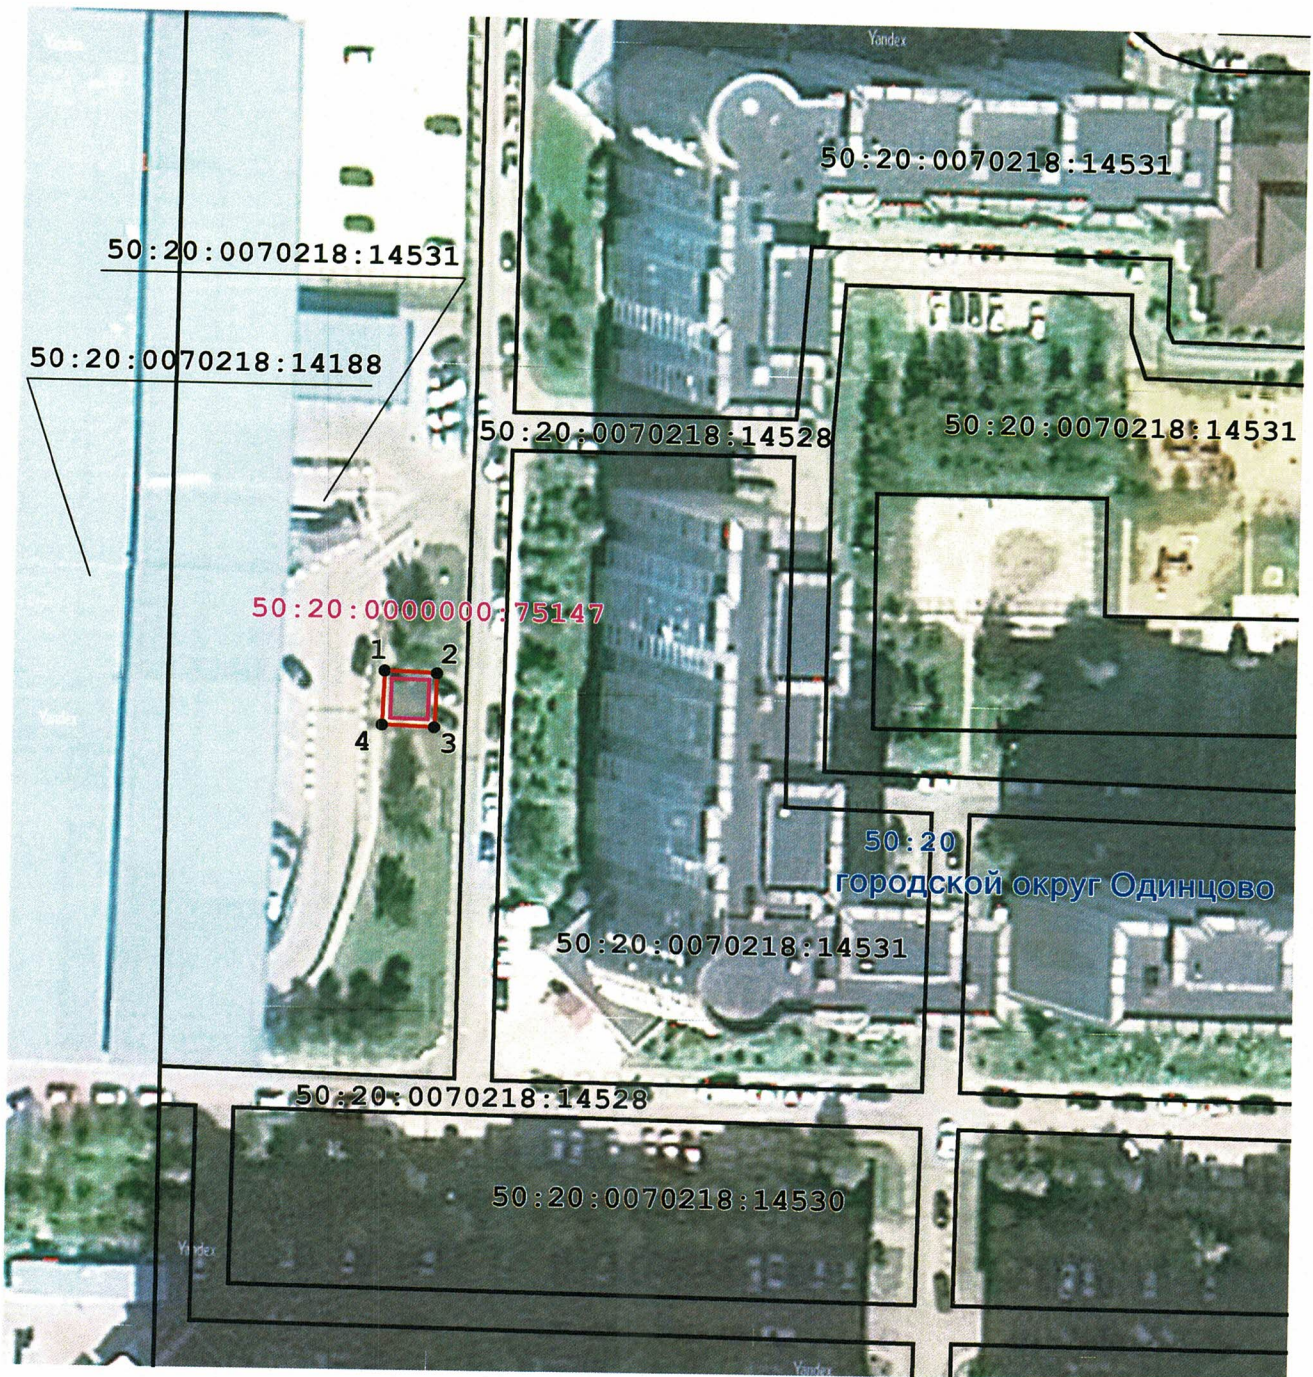

Масштаб 1:1000

Условные обозначения:

- граница объекта землеустройства (публичный сервитут)
- 1 - характерная точка граница объекта землеустройства (публичный сервитут)
- граница земельного участка по сведениям ЕГРН
- граница объекта капитального строительства
- граница ЗОУИТ

50:20:0070218:14531 - кадастровый номер земельного участка по сведениям ЕГРН

50:20:0000000:75147 - кадастровый номер объекта капитального строительства по сведениям ЕГРН

Подпись \_\_\_\_\_

*Сур*

Дата "08" \_\_\_\_\_

*Суреня*

20 20 г.

Место для оттиска печати лица, составившего графическое описание

