

**Автомобильная дорога М-1 «Беларусь»
Москва - граница с Республикой Белоруссия.
Строительство транспортной развязки на км
59,
Московская область**

Документация по планировке территории

**СХЕМА ПЛАНИРОВОЧНОЙ ОРГАНИЗАЦИИ ЗЕМЕЛЬНЫХ
УЧАСТКОВ, ПРЕДНАЗНАЧЕННЫХ ДЛЯ РАЗМЕЩЕНИЯ ОБЪЕКТА
КАПИТАЛЬНОГО СТРОИТЕЛЬСТВА**

5-459-ТР59/3-К-ДПТ-СПОЗУ-7

Книга 7



ЗАО «ИНСТИТУТ «ТРАНСЭКОПРОЕКТ»


ООО «ЗемлеСтрой»»

**Заказчик - Государственная компания
«Российские автомобильные дороги»**

**Автомобильная дорога М-1 «Беларусь» Москва -
граница с Республикой Белоруссия. Строительство
транспортной развязки на км 59,
Московская область**

ДОКУМЕНТАЦИЯ ПО ПЛАНИРОВКЕ ТЕРРИТОРИИ

**СХЕМА ПЛАНИРОВОЧНОЙ ОРГАНИЗАЦИИ ЗЕМЕЛЬНЫХ УЧАСТКОВ,
ПРЕДНАЗНАЧЕННЫХ ДЛЯ РАЗМЕЩЕНИЯ ОБЪЕКТА КАПИТАЛЬНОГО
СТРОИТЕЛЬСТВА**

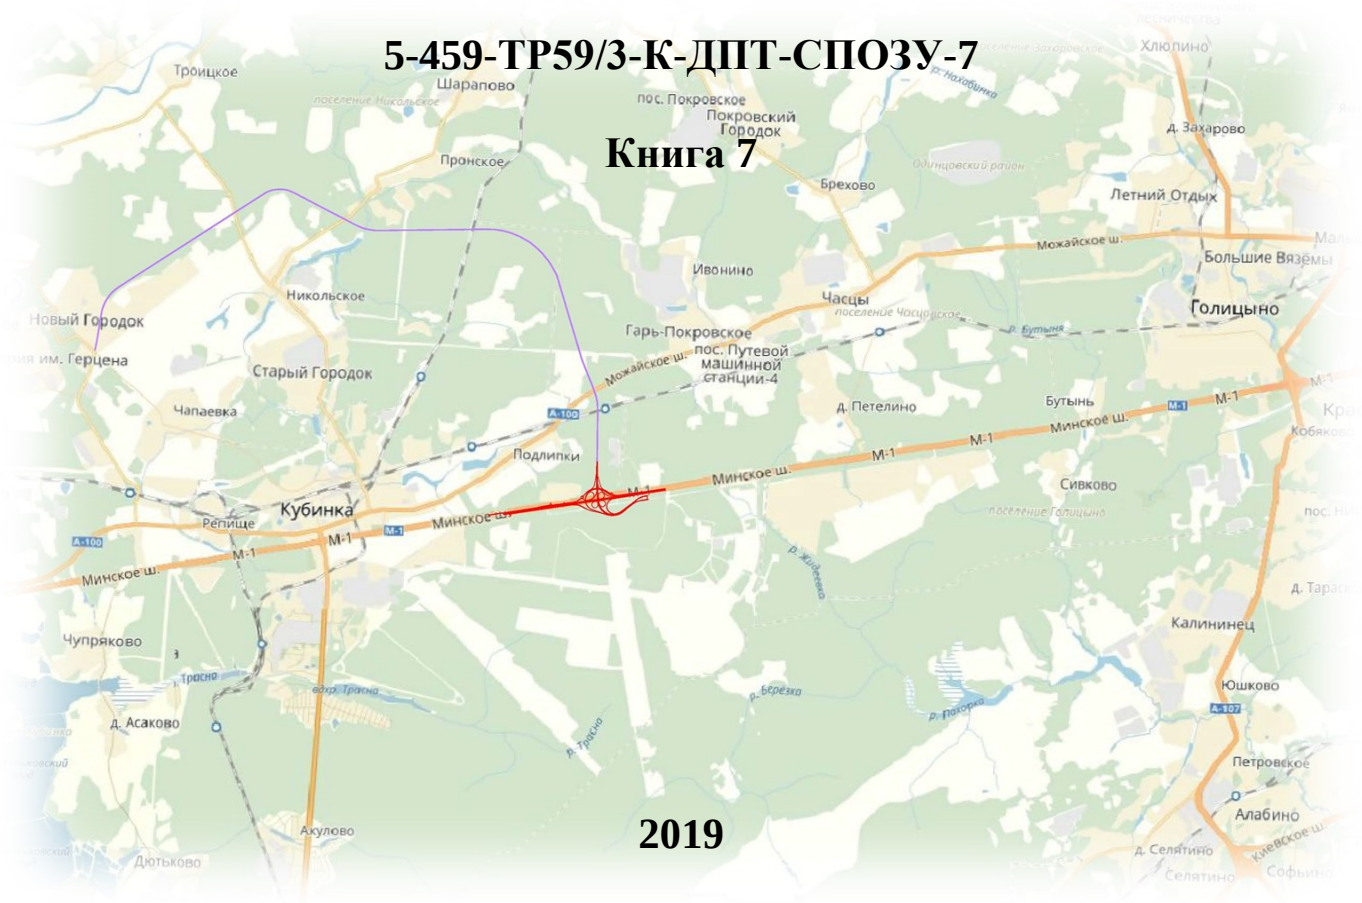



ЗАО «ИНСТИТУТ «ТРАНСЭКОПРОЕКТ»

**Заказчик – Государственная компания
«Российские автомобильные дороги»**

**Автомобильная дорога М-1 «Беларусь» Москва -
граница с Республикой Белоруссия. Строительство
транспортной развязки на км 59,
Московская область**

ДОКУМЕНТАЦИЯ ПО ПЛАНИРОВКЕ ТЕРРИТОРИИ

**СХЕМА ПЛАНИРОВОЧНОЙ ОРГАНИЗАЦИИ ЗЕМЕЛЬНЫХ УЧАСТКОВ,
ПРЕДНАЗНАЧЕННЫХ ДЛЯ РАЗМЕЩЕНИЯ ОБЪЕКТА КАПИТАЛЬНОГО
СТРОИТЕЛЬСТВА**

5-459-TP59/3-К-ДПТ-СПОЗУ-7

Книга 7

**Заместитель генерального директора
Технический директор**

**Комплексный главный инженер
проекта**



А. В. Щуцкий

Д.И. Куликова

**КОПИЯ ВЕРНА
ЗАМЕСТИТЕЛЬ ДИРЕКТОРА
ДЕПАРТАМЕНТА
БИКТИМИРОВ Р.С.**

2019



**Автомобильная дорога М-1 «Беларусь» Москва -
граница с Республикой Белоруссия.
Строительство транспортной развязки на км 59,
Московская область**

ДОКУМЕНТАЦИЯ ПО ПЛАНИРОВКЕ ТЕРРИТОРИИ

**СХЕМА ПЛАНИРОВОЧНОЙ ОРГАНИЗАЦИИ ЗЕМЕЛЬНЫХ УЧАСТКОВ,
ПРЕДНАЗНАЧЕННЫХ ДЛЯ РАЗМЕЩЕНИЯ ОБЪЕКТА КАПИТАЛЬНОГО
СТРОИТЕЛЬСТВА**

5-459-ТР59/3-К-ДПТ-СПОЗУ-7

Книга 7

Генеральный директор



Н.В. Кочин



ЗЕМЛЕСТРОЙ

■ Оценка ■ Экспертиза ■ Консалтинг

КОНСАЛТИНГ

**Автомобильная дорога М-1 «Беларусь» Москва
- граница с Республикой Белоруссия. Строи-
тельство транспортной развязки на км 59,
Московская область**

ДОКУМЕНТАЦИЯ ПО ПЛАНИРОВКЕ ТЕРРИТОРИИ

**СХЕМА ПЛАНИРОВОЧНОЙ ОРГАНИЗАЦИИ ЗЕМЕЛЬНЫХ УЧАСТКОВ,
ПРЕДНАЗНАЧЕННЫХ ДЛЯ РАЗМЕЩЕНИЯ ОБЪЕКТА АПИТАЛЬНОГО
СТРОИТЕЛЬСТВА**

**5-459-ТР59/3-К-ДПТ-СПОЗУ-7
Книга 7**

Генеральный директор



Е.В. Кочина

Состав документации

к выполнению работы «Документация по планировке территории объекта: «Автомобильная дорога М-1 «Беларусь» Москва – граница с республикой Белоруссия. Строительство транспортной развязки на км 59, Московская область».

№ тома, книги	Обозначение	Наименование материалов
Проект планировки территории. Основная часть		
1	5-459-ТР59/3-К-ДПТ-ППТ-УЧ-1	Книга 1. Раздел 1. «Проект планировки территории. Графическая часть». Раздел 2. «Положение о размещении линейных объектов»
Проект планировки территории. Материалы по обоснованию		
2.1	5-459-ТР59/3-К-ДПТ-ППТ-ОМ-2.1	Книга 2.1. Раздел 3. «Материалы по обоснованию проекта планировки территории. Графическая часть»
2.2	5-459-ТР59/3-К-ДПТ-ППТ-ОМ-2.2	Книга 2.2. Раздел 3. «Материалы по обоснованию проекта планировки территории. Графическая часть»
3	5-459-ТР59/3-К-ДПТ-ППТ-ОМ-3	Книга 3. Раздел 4. «Материалы по обоснованию проекта планировки территории. Пояснительная записка»
Проект межевания территории. Основная часть		
4	5-459-ТР59/3-К-ДПТ-ПМТ-ОЧ-4	Книга 4. Проект межевания территории. Основная часть.
Проект межевания территории. Материалы по обоснованию		
5	5-459-ТР59/3-К-ДПТ-ПМТ-МО-5	Книга 5. Проект межевания территории. Материалы по обоснованию.
Схема резервирования земель, необходимых для размещения объекта капитального строительства		
6	5-459-ТР59/3-К-ДПТ-СРЗ-6	Книга 6. Схема резервирования земель, необходимых для размещения объекта капитального строительства.
Схема планировочной организации земельных участков, предназначенных для размещения объекта капитального строительства		
7	5-459-ТР59/3-К-ДПТ-СПОЗУ-7	Книга 7. Схема планировочной организации земельных участков, предназначенных для размещения объекта капитального строительства
Приложения		
Приложение 1. Инженерно-геодезические изыскания Приложение 2. Инженерно-гидрометеорологические изыскания Приложение 3. Инженерно-геологические изыскания Приложение 4. Инженерно-экологические изыскания		

Документация по планировке территории объекта «Автомобильная дорога М-1 «Беларусь» Москва - граница с Республикой Белоруссия. Строительство транспортной развязки на км 59, Московская область» выполнена коллективом в составе:

№	Занимаемая должность	Подпись	Ф.И.О.
1	Заместитель генерального директора		А.В. Михеев
2	Кадастровый инженер		Е.О. Мосягина
3	Инженер-землеустроитель		Н.Д. Дубровина

Содержание

1. Перечень и сведения о земельных участках, расположенных в границах зоны планируемого размещения линейного объекта федерального значения, сведения о площади образуемых земельных участков, в том числе в отношении которых предполагается резервирование и изъятие для государственных нужд, возможные способы их образования, вид разрешенного использования образуемых и изменяемых земельных участков в соответствии с проектом планировки территории	5
2. Перечень и сведения о земельных участках, расположенных в границах зоны полосы временного отвода на период переустройства коммуникаций при строительстве линейного объекта федерального значения, сведения о площади образуемых земельных участков, частей земельных участков, возможные способы их образования, вид разрешенного использования образуемых земельных участков и цель формирования части	8
2.1. Земельный участок, необходимый для размещения подъездной дороги к трансформаторной подстанции (ТУ 38-19-202-5030(11365) от 02.07.2019 г.)	11
3. Каталог координат поворотных точек зоны планируемого размещения линейного объекта федерального значения ("Автомобильная дорога М-1 "Беларусь" Москва - граница с Республикой Белоруссия. Строительство транспортной развязки на км 59, Московская область")	12
4. Каталог координат поворотных точек границ образуемых земельных участков зоны планируемого размещения линейного объекта федерального значения	15
5. Каталог координат поворотных точек границ образуемых земельных участков/частей земельных участков необходимых для переустройства инженерных коммуникаций на период строительства (полосы временного отвода)	21
5.1.Каталог координат поворотных точек границ земельного участка, необходимого для размещения подъездной дороги к трансформаторной подстанции (ТУ 38-19-202-5030(11365) от 02.07.2019 г.)	29
6. Каталог координат поворотных точек красных линий	31
7. Схема планировочной организации земельных участков, предназначенных для размещения объекта капитального строительства федерального значения, М1:1000	35

1. Перечень и сведения о земельных участках, расположенных в границах зоны планируемого размещения линейного объекта федерального значения, сведения о площади образуемых земельных участков, в том числе в отношении которых предполагается резервирование и изъятие для государственных нужд, возможные способы их образования, вид разрешенного использования образуемых и изменяемых земельных участков в соответствии с проектом планировки территории

**Автомобильная дорога М-1 «Беларусь» Москва - граница с Республикой Беларусь. Строительство транспортной развязки на км 59,
Московская область**

№/п (№ на плане)	Кадастровый номер/номер кадастрового квартала	Адрес/Местонахождение земельного участка	Правобладатель (вид права)	Площадь земельного участка, кв.м	Площадь в границах полосы отвода, кв.м	Площадь земельного участка, подлежащая образованию, кв.м	Категория земель	Условия размещения в категории земель	Вид разрешенного использования земельного участка	Вид разрешенного использования земельного участка в проектной территории	Возможный способ образования земельного участка	Условий номер образуемого земельного участка	Примечания
1	50:20:0070818:742	установлено относительно ориентира расположенного в границах участка. Почтовый адрес ориентира: обл. Московская, р-н Одинцовский, в районе г. Кубинка	Собственность, № 50-50/001-20/047/2014-1171 от 22.01.2015 Правообладатель (правообладатели): Федеральное государственное автономное учреждение "Военно-патриотический парк культуры и отдыха Вооруженных Сил Российской Федерации "ПАТРИОТ", ИНН: 5032254871 Вид, номер и дата государственной регистрации права: Постоянное (бессрочное) пользование, № 50-50/0020-50/066/001/2016-5032254871	36 333 705	157110	157 110	Земли промышленности и..и иного специального назначения	-	Для нужд Министерства обороны СССР	Автомобильный транспорт	Раздел с сохранением исходного земельного участка в измененных границах	50:20:0070818:742:3У1	
2	50:20:0070818:742	установлено относительно ориентира расположенного в границах участка. Почтовый адрес ориентира: обл. Московская, р-н Одинцовский, в районе г. Кубинка	Собственность, № 50-50/001-20/047/2014-1171 от 22.01.2015 Правообладатель (правообладатели): Федеральное государственное автономное учреждение "Военно-патриотический парк культуры и отдыха Вооруженных Сил Российской Федерации "ПАТРИОТ", ИНН: 5032254871 Вид, номер и дата государственной регистрации права: Постоянное (бессрочное) пользование, № 50-50/0020-50/066/001/2016-5032254871	36 333 705	1075	1 075	Земли промышленности и..и иного специального назначения	-	Для нужд Министерства обороны СССР	Автомобильный транспорт	Раздел с сохранением исходного земельного участка в измененных границах	50:20:0070818:742:3У2	
3	50:20:0070818:3243	Московская область, Одинцовский район, в районе г. Кубинка	Собственность Московская область, № 50:20:0070818:3243-50/001/2017-2 от 11.01.2017	1 780 000	168306	168 306	Земли населенных пунктов	-	Для иных видов жилой застройки	Земельные участки (территории) общего пользования	Раздел с сохранением исходного земельного участка в измененных границах	50:20:0070818:3243:3У1	
4	50:20:0070752:1426	Московская область, Одинцовский муниципальный район, Звенигородское лесничество, Кубинское участковое лесничество квартал 88 часть выделя 14	Собственность Московская область, № 50-50/020-50/066/006/2015-57371 от 01.12.2015 номер государственной регистрации: 50-50/001-50/011/010/2016-35728 Государственная компания "Рослесисские автомобильные дороги", Договор аренды лесных участков ЛУП1-2015-1219 от 16.12.2015 №50-0490-05-13-06	1 522	659	659	Земли лесного фонда	Земли промышленности и..и иного специального назначения*	заготовка древесины (включая СОМ); заготовка и сбор недревесных лесных ресурсов; заготовка пищевых лесных ресурсов и сбор лекарственных растений; осуществление научно-исследовательской деятельности, образовательной деятельности; осуществление рекреационной деятельности; строительство и эксплуатация водохранилищ и иных искусственных водных объектов, а также гидротехнических сооружений и специализированных портов; строительство, реконструкция, эксплуатация линий электропередачи, линий связи, дорог, трубопроводов и других линейных объектов; осуществление религиозной деятельности; изыскательские работы	Автомобильный транспорт	Раздел с сохранением исходного земельного участка в измененных границах	50:20:0070752:1426:3У1	

Эп/л (№ на схеме)	Кадастровый номер/номер кадастрового квартала	Адрес/Местоположение земельного участка	Правобладатель (пол. право)	Площадь исходного участка, кв.м	Площадь в границах земель отвода, кв.м	Площадь земельного участка, подлежащая образованию, кв.м	Категория земель	Установка знака и категория земли	Вид разрешенного использования земельного участка	Вид разрешенного использования участка в соответствии с проектом планировки территории	Возможный способ образования земельного участка	Условный номер образуемого земельного участка	Примечания
5	50:20:0070752	Российская Федерация, Московская область, Одинцовский городской округ, Звенигородское лесничество, Кубинское участковое лесничество, квартал 88, часть выдела 14 и 15	-	-	458	458	Земли лесного фонда	Земли промышленно сти...и иного специального назначения	заготовка древесины (включая СОМ); заготовка и сбор недревесных лесных ресурсов; заготовка пищевых лесных ресурсов и сбор лекарственных растений; осуществление научно-исследовательской деятельности, образовательной деятельности; осуществление видов деятельности в сфере охотничьего хозяйства; ведение сельского хозяйства (сенокосные, пастбищные); осуществление рекреационной деятельности; выполнение работ по геологическому изучению недр; разработка месторождений полезных ископаемых, строительство и эксплуатация водохранилищ и иных искусственных водных объектов, а также гидротехнических сооружений, морских портов, морских терминалов, речных портов, причалов; строительство, реконструкция, эксплуатация линейных объектов; осуществление религиозной деятельности; испытательные работы; наращивание почвенного материала лесных массивов (сукцессия, севилка)	Автомобильный транспорт	Образование из земель лесного фонда	50:20:0070752:3У1	
6	50:20:0070752:1417	Московская область, Одинцовский муниципальный район, Звенигородское лесничество, Кубинское участковое лесничество, квартал 88, выдел 14,15,16,17,18	Собственность, Российская Федерация, № 50:50:020-50:006/006/2015-4723/1 от 27.11.2015 номер государственной регистрации: 50- 50/001-50/011/010/2016:31/3 Государственная компания "Российские автомобильные дороги" Договор аренды лесных участков от 18.12.2015 №50-0491-05-13-06ЦСП- 2015-1274	6 264	6264	-	Земли лесного фонда	Земли промышленно сти...и иного специального назначения	заготовка древесины (включая СОМ); заготовка и сбор недревесных лесных ресурсов; заготовка пищевых лесных ресурсов и сбор лекарственных растений; осуществление научно-исследовательской деятельности, образовательной деятельности; осуществление рекреационной деятельности строительства и эксплуатации водохранилищ и иных искусственных водных объектов, а также гидротехнических сооружений и специализированных портов, строительство, реконструкция, эксплуатация линий электропередачи, линий связи, дорог, трубопроводов и других линейных объектов; осуществление религиозной деятельности; испытательные работы	Автомобильный транспорт	-		
7	50:20:0070752:604	установлено относительно ориентира, расположенного в границах участка. Поттовый адрес: ориентир: обл. Московская, р-н Одинцовский, кадастровый квартал 50:20:0070752	Собственность, Российская Федерация, № 50:50:001-50:001/004/2015-6384/1 от 29.07.2015	27 196	20932	-	Земли промышленно сти...и иного специального назначения	Земли промышленно сти...и иного специального назначения	Не установлено	Автомобильный транспорт	-		Согласно выписке из ЕПРН от 24.04.2019 № 99/2019/258834367 по земельному участку образован 3У с КН 50:20:0070752:1417 площадью 6264 кв.м. На дату разработки ПМТ границы исходного участка в ЕПРН изменены, а значение площади не изменено. Требуется проведение мероприятий по исправлению ошибки в значении площади участка (приведение в соответствие с фактическим значением 20932 кв.м В расчетах, учтена площадь 20932 кв.м.
8	50:20:0070752:613	установлено относительно ориентира, расположенного в границах участка. Поттовый адрес: ориентир: обл. Московская, р-н Одинцовский, кадастровый квартал 50:20:0070752	-	8 357 855	96460	96 460	Земли лесного фонда	Земли промышленно сти...и иного специального назначения	Не установлено	Автомобильный транспорт	Раздел с сохранением исходного земельного участка в измененных границах	50:20:0070752:613:У1	

Экз/л (№ на схеме)	Кадастровый номер/номер квартального участка	Адрес/Местоположение земельного участка	Правобладатель (тип права)	Площадь в границах кадастрового участка, кв.м	Площадь в границах полосы отвода, кв.м	Площадь земельного участка, подлежащая обременению, кв.м	Категория земель	Установленная категория земель	Вид разрешенного использования земельного участка	Возможный способ обременения земельного участка	Условный номер образуемого земельного участка	Примечания	
9	50:20:0070752:1501	Московская область, Одинцовский район, Звенигородское лесничество, Кубинское участковое лесничество, квартал 89, выдел 18	Собственность, Российская Федерация, № 50:20:0070752:1501-50/000/2017-1 от 28.06.2017	28	28	-	Земли лесного фонда	Земли промышленно-строительного и иного специального назначения	заготовка древесины (включая СОМ); заготовка и сбор недревесных лесных ресурсов (только для кв. 27); заготовка пищевых лесных ресурсов и сбор лекарственных растений; осуществление видов деятельности в сфере охотничьего хозяйства; ведение сельского хозяйства (сенокосение, пчеловодство); осуществление научно-исследовательской деятельности, образовательной деятельности; осуществление рекреационной деятельности; выращивание посадочного материала лесных растений (саженцев, сеянцев); выполнение работ по геологическому изучению недр; разработка месторождений полезных ископаемых; строительство и эксплуатация водохранилищ и иных искусственных водных объектов, а также гидротехнических сооружений, морских портов, морских терминалов, речных портов, причалов; строительство, реконструкция, эксплуатация линейных объектов; осуществление религиозной деятельности; выполнение работ (Для размещения объектов лесного фонда)	Автомобильный транспорт	-		
10	50:20:0070752:1429	Московская область, Одинцовский район, Звенигородское лесничество, Кубинское участковое лесничество, квартал 87, выдел 17, 18, 20, 21, 22, 23, 24, квартал 88, выдел 13, 18, квартал 89, выдел 13, 12, 17, 18, 19, 20, 21, квартал 90, выдел 11, 16, 18, 19, 21, квартал 91, выдел 9, 10, 11, 14, 15, 16, 17, 18, 19, 20, 21	Собственность, Московская область, № 50-50/020-50/066/006/2015-5704/1 от 10.02.2016 номер государственной регистрации: 50-50/001-50/011/010/2016-31/8 Государственная компания "Российские автомобильные дороги", Договор аренды лесных участков от 18.12.2015 №50-0491-405-13-06/ЦУЛ-2015-1274	50 106	1060	1060	Земли лесного фонда	Земли промышленно-строительного и иного специального назначения	заготовка древесины (включая СОМ); заготовка и сбор недревесных лесных ресурсов заготовка пищевых лесных ресурсов и сбор лекарственных растений осуществление научно-исследовательской деятельности, образовательной деятельности; осуществление рекреационной деятельности строительство и эксплуатация водохранилищ и иных искусственных водных объектов, а также гидротехнических сооружений и специализированных портов, строительно-реконструкция, эксплуатация линий электропередачи, линий связи, дорог, трубопроводов и других линейных объектов; осуществление религиозной деятельности; выполнение работ (Для размещения объектов лесного фонда)	Автомобильный транспорт	Раздел с сохранением исходного земельного участка в измененных границах	50:20:0070752:1429-23/1	
11	50:20:0070752:1503	Московская область, р-и Одинцовский, Звенигородское лесничество, Кубинское участковое лесничество, квартал 89, выдел 18	Собственность, Российская Федерация, № 50:20:0070752:1503-50/020/2017-1 от 27.03.2017	27	27	-	Земли лесного фонда	Земли промышленно-строительного и иного специального назначения	заготовка древесины (включая СОМ); заготовка и сбор недревесных лесных ресурсов (только для кв. 27); заготовка пищевых лесных ресурсов и сбор лекарственных растений; осуществление видов деятельности в сфере охотничьего хозяйства; ведение сельского хозяйства (сенокосение, пчеловодство); осуществление научно-исследовательской деятельности, образовательной деятельности; осуществление рекреационной деятельности; выращивание посадочного материала лесных растений (саженцев, сеянцев); выполнение работ по геологическому изучению недр; разработка месторождений полезных ископаемых; строительство и эксплуатация водохранилищ и иных искусственных водных объектов, а также гидротехнических сооружений, морских портов, морских терминалов, речных портов, причалов; строительство, реконструкция, эксплуатация линейных объектов; осуществление религиозной деятельности; выполнение работ (Для размещения дорожных сооружений)	Автомобильный транспорт	-		

*земли промышленности... и иного специального назначения" следует считать сокращением от полного наименования категории земель - Земли промышленности, жертвтики, транспорта, связи, радиовещания, телевидения, информатики, земли для обеспечения космической деятельности, земли обороны, безопасности и земли иного специального назначения

Итого: 452 379

Государственной компании "Российские автомобильные дороги"

Автомобильная дорога М-1 «Беларусь» Москва - граница с Республикой Белоруссия. Строительство транспортной развязки на км 59, Московская область												
№п/п	Кадастровый номер/номер кадастрового квартала	Адрес/Местоположение земельного участка	Правообладатель (вид права)	Площадь исходного участка, кв.м	Площадь в границах полосы отвода (площадь земельного участка, части), кв.м	Категория земель	Устанавливаемая категория земель	Вид разрешенного использования земельного участка	Вид разрешенного использования образуемого земельного участка в соответствии с проектом планировки территории/цель образования части	Возможный способ образования земельного участка	Условный номер образуемого земельного участка	Примечания
1	50:20:0070818:742	установлено относительно ориентира, расположенного в границах участка. Почтовый адрес ориентира: обл. Московская, р-н Одинцовский, в районе г.Кубинка	Собственность Российская Федерация, № 50-50/001-20/047/2014-117/1 от 22.01.2015 Правообладатель (правообладатели): Федеральное государственное автономное учреждение "Военно-патриотический парк культуры и отдыха Вооруженных Сил Российской Федерации "ПАТРИОТ", ИНН: 5032254871 Вид, номер и дата государственной регистрации права: Постоянное (бессрочное) пользование, № 50-50/020-50/066/001/2016-4812/1 от 30.06.2016	36 333 705	13 667	Земли промышленности... и иного специального назначения		Для нужд Министерства обороны СССР	Сервитут/Аренда	Образование части земельного участка	50:20:0070818:742/чзу1	
2	50:20:0070818:3243	Московская область, Одинцовский район, в районе г. Кубинка	Собственность Московская область, № 50:20:0070818:3243-50/001/2017-2 от 11.01.2017	1 780 000	29 338	Земли населённых пунктов		Для иных видов жилой застройки	Сервитут/Аренда	Образование части земельного участка	50:20:0070818:3243/чзу1	
3	50:20:0070752	Российская Федерация, Московская область, Одинцовский городской округ	-		625	-	Земли промышленности ... и иного специального назначения	-	Коммунальное обслуживание	Образование из земель собственности на которые не разграничена	50:20:0070752:33У2	
4	50:20:0070752:1429	Московская область, Одинцовский район, Звенигородское лесничество, Кубинское участковое лесничество, квартал 87, выделы 17, 18, 20, 21, 22, 23, 24, квартал 88, выделы 13, 18, квартал 89, выделы 12, 17, 18, 19, 20, 21, квартал 90, выделы 11, 16, 18, 19, 21, квартал 91, выделы 9, 10, 11, 14, 15, 16, квартал 92, выделы 2, 13, 14	Собственность Московская область, № 50-50/020-50/066/006/2015-5704/1 от 10.02.2016 номер государственной регистрации: 50-50/001-50/001/010/2016-31/8 Государственная компания "Российские автомобильные дороги", Договор аренды лесных участков от 18.12.2015 №50-0491-05-13-06/ЦУП-2015-1274	50 106	13	Земли лесного фонда		заготовки древесины (включая СОМ); заготовка и сбор недревесных лесных ресурсов и сбор лекарственных растений осуществление научно-исследовательской деятельности, образовательной деятельности; осуществление рекреационной деятельности; строительство и эксплуатация водохранилищ и иных искусственных водных объектов, а также гидротехнических сооружений и специализированных портов, строительство, реконструкция, эксплуатация линий электропередачи, линий связи, дорог, трубопроводов и других линейных объектов; осуществление религиозной деятельности; изыскательские работы	Сервитут/Аренда	Образование части земельного участка	50:20:0070752:1429/чзу1	

№/п	Кадастровый номер/номер кадастрового квартала	Адрес/Местоположение земельного участка	Правообладатель (вид права)	Площадь исходного участка, кв.м	Площадь в границах полосы отвода (площадь образуемого земельного участка, части), кв.м	Категория земель	Устанавливаемая категория земель	Вид разрешенного использования земельного участка	Вид разрешенного использования образуемого земельного участка в соответствии с проектом планировки территории/цель образования части	Возможный способ образования земельного участка	Условный номер образуемого земельного участка	Примечания
5	50:20:0070752:1429	Московская область, Одинцовский район, Звенигородское лесничество, Кубинское участковое лесничество, квартал 87, выделы 17, 18, 20, 21, 22, 23, 24, квартал 88, выделы 13, 18, квартал 89, выделы 12, 17, 18, 19, 20, 21, квартал 90, выделы 11, 16, 18, 19, 21, квартал 91, выделы 9, 10, 11, 14, 15, 16, квартал 92, выделы 2, 13, 14	Собственность Московская область, № 50-50/020-50/066/006/2015-5704/1 от 10.02.2016 номер государственной регистрации: 50-50/001-50/011/010/2016-31/8 Государственная компания "Российские автомобильные дороги", Договор аренды лесных участков от 18.12.2015 №50-0491-05-13-06ЦУП-2015-1274	50 106	18	Земли лесного фонда		заготовки древесины (включая СОМ); заготовка и сбор недревесных лесных ресурсов заготовка пиловочных лесных ресурсов и сбор лекарственных растений осуществление научно-исследовательской деятельности; образовательной деятельности; осуществление рекреационной деятельности, строительство и эксплуатация водохранилищ и иных искусственных водных объектов, а также гидротехнических сооружений и специализированных портов, строительство, реконструкция, эксплуатация линий электропередачи, линий связи, дорог, трубопроводов и других линейных объектов; осуществление религиозной деятельности; газоснабжающие работы	Сервитут/Аренда	Образование части земельного участка	50:20:0070752:1429/чз2	
6	50:20:0070752:613	установлено относительно ориентира, расположенного в границах участка. Почтовый адрес ориентира: обл. Московская, р-н Одинцовский, кадастровый квартал 50:20:0070752	-	8 357 855	3 262	Земли лесного фонда		не установлено	Сервитут/Аренда	Образование части земельного участка	50:20:0070752:613/чз1	
7	50:20:0070752:613	установлено относительно ориентира, расположенного в границах участка. Почтовый адрес ориентира: обл. Московская, р-н Одинцовский, кадастровый квартал 50:20:0070752	-	8 357 855	2 617	Земли лесного фонда		не установлено	Сервитут/Аренда	Образование части земельного участка	50:20:0070752:613/чз2	
8	50:20:0070752:613	установлено относительно ориентира, расположенного в границах участка. Почтовый адрес ориентира: обл. Московская, р-н Одинцовский, кадастровый квартал 50:20:0070752	-	8 357 855	53	Земли лесного фонда		не установлено	Сервитут/Аренда	Образование части земельного участка	50:20:0070752:613/чз3	

№/п	Кадастровый номер/номер кадастрового квартала	Адрес/Местоположение земельного участка	Правообладатель (вид права)	Площадь исходного участка, кв.м	Площадь в границах полесья отвода (площадь образуемого земельного участка, части), кв.м	Категория земель	Устанавливаемая категория земель	Вид разрешенного использования земельного участка	Вид разрешенного использования образуемого земельного участка в соответствии с проектом планировки территории/цель образования части	Возможный способ образования земельного участка	Условный номер образуемого земельного участка	Примечания
9	50:20:0070752:1426	Московская область, Одинцовский муниципальный район, Звенигородское лесничество, Кубинское участковое лесничество, квартал 88 часть выдела 14	Собственность Московская область, № 50-50/020-50/066/006/2015-5737/1 от 01.12.2015 номер государственной регистрации: 50-50/001-50/011/010/2016-3577/28 Государственная компания "Рослесхоз" автомобильные дороги", Договор аренды лесных участков ЦУП-2015-1219 от 16.12.2015 №50-0490-05-13-06	1522	19	Земли лесного фонда		заготовка древесины (включая СОМ); заготовка и сбор недревесных лесных ресурсов; заготовка пищевых лесных ресурсов и сбор лекарственных растений; осуществление научно-исследовательской деятельности; образовательной деятельности; осуществление рекреационной деятельности; строительство и эксплуатация водохранилищ и иных искусственных водных объектов, а также гидротехнических сооружений и специализированных портов; строительство, реконструкция, эксплуатация линий электропередачи, линий связи, дорог, трубопроводов и других линейных объектов; осуществление религиозной деятельности; изыскательские работы	Сервитут/Аренда	Образование части земельного участка	50:20:0070752:1426/чзу1	
10	50:20:0070752	Российская Федерация, Московская область, Одинцовский городской округ, Звенигородское лесничество, Кубинское участковое лесничество, квартал 88, часть выдела 14	-	-	362	-	Земли лесного фонда	заготовка древесины (включая СОМ); заготовка и сбор недревесных лесных ресурсов; заготовка пищевых лесных ресурсов и сбор лекарственных растений; осуществление научно-исследовательской деятельности; образовательной деятельности; осуществление видов деятельности в сфере охотничьего хозяйства; ведение сельского хозяйства (сенокосение, пчеловодство); осуществление рекреационной деятельности; выполнение работ по геологическому изучению недр; разработка месторождений полезных ископаемых; строительство и эксплуатация водохранилищ и иных искусственных водных объектов, а также гидротехнических сооружений, морских портов, морских терминалов, речных портов, причалов; строительство, реконструкция, эксплуатация линейных объектов; осуществление религиозной деятельности; изыскательские работы; выращивание посадочного материала лесных растений (саженцев, сеянцев).	Сервитут/Аренда	Образование из земель лесного фонда	50:20:0070752:3У3	

48 973

Итого:

3. Каталог координат поворотных точек зоны планируемого размещения линейного объекта федерального значения ("Автомобильная дорога М-1 "Беларусь" Москва - граница с Республикой Белоруссия. Строительство транспортной развязки на км 59, Московская область")

Имя точки	X, м	Y, м
499	450101,6	2142681,94
498	450116,9	2142661,84
497	450131,66	2142641,33
496	450145,85	2142620,42
495	450153,55	2142606,15
494	450159,9	2142591,22
493	450164,85	2142575,78
492	450168,35	2142559,94
491	450170,38	2142543,85
490	450158,2	2142450,8
489	450150,98	2142405,23
488	450146,69	2142375,48
487	450142,66	2142345,51
486	450135,13	2142301,39
485	450119,85	2142279,34
484	450114,61	2142237
483	450118,1	2142232,41
482	450119,01	2142188,53
481	450106,47	2142095,21
480	450095,45	2142074,37
479	450091,26	2142047,51
478	450099,77	2142042,6
477	450094,4	2142009,25
347	450088,81	2141969,91
476	450083,98	2141939,65
475	450073,75	2141871,51
321	450068,57	2141838,72
320	450056,1	2141760,6
344	450047,94	2141709,5
343	450040,95	2141663,62
342	450037,97	2141643,56
341	450036,52	2141633,81
340	450033,55	2141613,89
339	450030,62	2141594,18
338	450026,21	2141564,44
337	450021,84	2141534,95
336	450018,95	2141515,46
335	450015,91	2141494,94
334	450013,03	2141475,51
333	450011,5	2141465,23
332	450007,41	2141437,62
331	450016,64	2141487,17
330	450025,58	2141544,21
329	450031,87	2141586,11
328	450041	2141642,49
327	450047,33	2141687,88
326	450061,33	2141770,22
325	450066,5	2141807,44
324	450070,73	2141834,72
474	450077,31	2141879,96
473	450083,09	2141913,74
472	450088,8	2141951,85
471	450096,12	2141998,29
470	450115,75	2142140,48
469	450121,98	2142188,14
468	450121,69	2142238,91
467	450127,42	2142277,07

Имя точки	X, м	Y, м
466	450137,32	2142296,26
465	450144,82	2142341,21
464	450147,37	2142356,45
463	450153,21	2142387,09
462	450165,37	2142459,12
461	450189,28	2142629,28
460	450197,6	2142679,94
459	450217,18	2142794,1
458	450221,92	2142827,88
457	450225,02	2142849,52
456	450227,76	2142869,35
455	450230,74	2142889,17
454	450237,43	2142949,38
453	450239,05	2142959,62
452	450258,58	2143067,04
451	450273,45	2143165,85
450	450276,2	2143185,65
449	450278,34	2143200,75
448	450280,16	2143213,46
447	450281,88	2143225,27
446	450284,79	2143245,06
445	450290,47	2143284,65
444	450293,06	2143302,39
443	450295,03	2143315,64
289	450299,35	2143347,48
288	450301,65	2143363,86
287	450304,52	2143383,67
319	450317,07	2143468,9
318	450323,38	2143511,75
317	450338	2143609,87
316	450346,83	2143663,95
315	450349,26	2143680,33
314	450358,13	2143739,66
313	450360,31	2143754,49
312	450367,26	2143802,58
311	450369,78	2143818,85
310	450375,56	2143855,86
309	450378,91	2143878,13
308	450391,01	2143957,83
307	450393,98	2143977
306	450396,32	2143992,38
305	450398,03	2144003,7
304	450405,01	2144065,14
236	450282,09	2144083,69
234	450261,52	2143952,8
233	450245,76	2143856,59
232	450244,55	2143849,63
231	450243,89	2143846,17
230	450243,2	2143842,71
229	450241,72	2143835,78
228	450240,49	2143830,51
227	450239,18	2143825,27
226	450237,81	2143820,03
225	450236,34	2143814,84
224	450234,64	2143809,06
223	450232,81	2143803,31
222	450231,5	2143799,36

221	450230,14	2143795,42
220	450228,52	2143790,88
219	450226,02	2143784,31
218	450223,89	2143778,78
217	450221,59	2143773,33
216	450218,83	2143767,04
215	450215,65	2143760,15
303	450214,37	2143757,47
302	450212,36	2143753,37
301	450208,95	2143746,64
300	450205,55	2143740,38
299	450201,72	2143733,6
298	450197,65	2143726,75
297	450193,43	2143719,99
296	450190,09	2143714,87
295	450186,7	2143709,81
211	450183,95	2143705,9
210	450178,48	2143698,37
209	450172,46	2143690,53
205	450113,69	2143624,84
202	450089,29	2143597,16
201	450030,7	2143529,65
200	450025,08	2143523,98
199	450020,51	2143519,12
198	450015,62	2143513,63
197	450010,85	2143508,01
196	450006,36	2143502,39
195	450002,07	2143496,54
194	449998,87	2143492,31
193	449994,12	2143485,39
192	449989,84	2143478,7
191	449985,7	2143471,91
190	449981,48	2143464,31
189	449977,48	2143456,61
188	449973,8	2143448,99
187	449970,23	2143441,05
186	449967,25	2143433,59
185	449964,52	2143426,35
184	449962,18	2143419,7
183	449958,69	2143408,03
182	449956,47	2143399,57
181	449954,5	2143391,01
180	449953,27	2143384,91
175	449951,26	2143372,78
174	449950,48	2143366,83
293	449948,54	2143339,26
292	449947,87	2143331,43
556	449947,37	2143323,56
555	449947,08	2143315,7
554	449946,98	2143307,83
553	449947,08	2143298,96
552	449947,48	2143290,1
551	449948,09	2143281,27
550	449948,96	2143272,45
549	449950,07	2143263,65
548	449951,43	2143254,9
547	449953,03	2143246,18
546	449954,87	2143237,52
545	449956,45	2143228,46
544	449958,1	2143219,41
543	449959,78	2143210,36
542	449961,54	2143201,34
541	449963,23	2143192,87

540	449965,21	2143183,29
539	449967,12	2143174,24
538	449969,08	2143165,31
537	449971,1	2143156,34
536	449973,17	2143147,37
535	449975,3	2143138,42
534	449977,48	2143129,48
533	449982	2143111,64
532	449985,09	2143099,96
531	449986,74	2143093,87
530	449983,97	2143066,19
384	449988,14	2143049,97
529	450001,11	2143037,41
528	450003,1	2143027,4
527	450004,87	2143018,04
526	450006,7	2143007,93
525	450008,44	2142997,81
524	450010,1	2142987,58
523	450011,67	2142977,34
522	450013,04	2142967,92
521	450014,41	2142957,91
520	450015,93	2142945,89
519	450016,88	2142937,86
518	450017,74	2142930,12
517	450019,01	2142917,76
516	450019,94	2142907,72
515	450020,78	2142897,67
514	450021,54	2142887,62
513	450022,22	2142877,56
512	450023,69	2142864,34
511	450025,64	2142851,17
510	450028,1	2142837,96
509	450031,03	2142824,88
508	450034,37	2142812,16
507	450038,18	2142799,53
506	450042,43	2142787,04
505	450047,15	2142774,71
504	450052,4	2142762,34
503	450055,95	2142754,64
502	450059,61	2142747,15
501	450067,52	2142732,26
376	450076,32	2142717,45
375	450083,22	2142706,82
500	450093,21	2142692,75
499	450101,6	2142681,94
148	450261,59	2142485,02
147	450259,02	2142467,33
146	450268,35	2142510,49
145	450273,22	2142533,11
153	450275,49	2142538,82
152	450271,76	2142540,92
151	450272,4	2142545,52
120	450277,89	2142544,8
119	450279,91	2142549,94
118	450285,88	2142567,09
117	450301,29	2142602,96
116	450303,18	2142606,93
35	450315,8	2142616,5
34	450354,17	2142623,26
93	450370,45	2142647,25
92	450372,05	2142671,74
91	450443,69	2142739,17

27	450476,42	2142769,29
24	450544,51	2142864,29
90	450528,46	2142880,25
89	450554,51	2142931,88
88	450575,32	2142939,45
87	450626,61	2142940,88
86	450707,36	2142943,14
85	450707,29	2143008,33
84	450622,29	2143015,17
83	450568,99	2143030,59
82	450538,91	2143063,38
81	450554,48	2143080,04
66	450532,14	2143115,6
65	450511,02	2143149,17
80	450456,67	2143236,92
79	450456,23	2143247,39
62	450462,12	2143269,12
61	450460,61	2143272,45

78	450452,57	2143290,05
77	450437,32	2143300,3
113	450419,52	2143300,1
112	450411,01	2143349,49
160	450397,13	2143373,76
161	450394,92	2143394,07
162	450392,89	2143394,17
163	450391,66	2143386,15
164	450385,03	2143340,28
165	450399,1	2143338,23
166	450395,83	2143314,62
167	450381,63	2143316,72
608	450329,13	2142953,24
609	450300,38	2142752,18
610	450280,73	2142616,85
150	450278,95	2142604,63
149	450278,31	2142600,21
148	450261,59	2142485,02

4. Каталоги координат поворотных точек границ образуемых и (или) изменяемых земельных участков зоны планируемого размещения линейного объекта федерального значения

Каталог координат поворотных точек земельного участка 50:20:0070818:742:ЗУ1 площадью 157 110 кв. м., формируемого из существующего земельного участка 50:20:0070818:742 расположенного в кадастровом квартале 50:20:0070818

Имя точки	X, м	Y, м
287	450304,52	2143383,67
288	450301,65	2143363,86
289	450299,35	2143347,48
290	450297,89	2143336,71
291	449947,59	2143326,99
292	449947,87	2143331,43
293	449948,54	2143339,26
174	449950,48	2143366,83
175	449951,26	2143372,78
180	449953,27	2143384,91
181	449954,5	2143391,01
182	449956,47	2143399,57
183	449958,69	2143408,03
184	449962,18	2143419,7
185	449964,52	2143426,35
186	449967,25	2143433,59
187	449970,23	2143441,05
188	449973,8	2143448,99
189	449977,48	2143456,61
190	449981,48	2143464,31
191	449985,7	2143471,91
192	449989,84	2143478,7
193	449994,12	2143485,39
194	449998,87	2143492,31
195	450002,07	2143496,54
196	450006,36	2143502,39
197	450010,85	2143508,01
198	450015,62	2143513,63
199	450020,51	2143519,12
200	450025,08	2143523,98
201	450030,7	2143529,65
202	450089,29	2143597,16
205	450113,69	2143624,84
209	450172,46	2143690,53
294	450172,81	2143690,98
210	450178,48	2143698,37
211	450183,95	2143705,9
295	450186,7	2143709,81
296	450190,09	2143714,87
297	450193,43	2143719,99
298	450197,65	2143726,75
299	450201,72	2143733,6
300	450205,55	2143740,38
301	450208,95	2143746,64
302	450212,36	2143753,37
303	450214,37	2143757,47
215	450215,65	2143760,15
216	450218,83	2143767,04
217	450221,59	2143773,33
218	450223,89	2143778,78
219	450226,02	2143784,31
220	450228,52	2143790,88
221	450230,14	2143795,42
222	450231,5	2143799,36
223	450232,81	2143803,31

Имя точки	X, м	Y, м
224	450234,64	2143809,06
225	450236,34	2143814,84
226	450237,81	2143820,03
227	450239,18	2143825,27
228	450240,49	2143830,51
229	450241,72	2143835,78
230	450243,2	2143842,71
231	450243,89	2143846,17
232	450244,55	2143849,63
233	450245,76	2143856,59
234	450261,52	2143952,8
236	450282,09	2144083,69
304	450405,01	2144065,14
305	450398,03	2144003,7
306	450396,32	2143992,38
307	450393,98	2143977
308	450391,01	2143957,83
309	450378,91	2143878,13
310	450375,56	2143855,86
311	450369,78	2143818,85
312	450367,26	2143802,58
313	450360,31	2143754,49
314	450358,13	2143739,66
315	450349,26	2143680,33
316	450346,83	2143663,95
317	450338	2143609,87
318	450323,38	2143511,75
319	450317,07	2143468,9
287	450304,52	2143383,67

Каталог координат поворотных точек земельного участка 50:20:0070818:742:3У2 площадью 1075 кв. м., формируемого из существующего земельного участка 50:20:0070818:742 расположенного в кадастровом квартале 50:20:0070818

Имя точки	X, м	Y, м
320	450056,1	2141760,6
321	450068,57	2141838,72
322	450070,52	2141851,07
323	450073,18	2141851,57
324	450070,73	2141834,72
325	450066,5	2141807,44
326	450061,33	2141770,22
327	450047,33	2141687,88
328	450041	2141642,49
329	450031,87	2141586,11
330	450025,58	2141544,21
331	450016,64	2141487,17
332	450007,41	2141437,62
333	450011,5	2141465,23
334	450013,03	2141475,51
335	450015,91	2141494,94
336	450018,95	2141515,46
337	450021,84	2141534,95
338	450026,21	2141564,44
339	450030,62	2141594,18
340	450033,55	2141613,89
341	450036,52	2141633,81
342	450037,97	2141643,56
343	450040,95	2141663,62
344	450047,94	2141709,5
320	450056,1	2141760,6

Каталог координат поворотных точек земельного участка 50:20:0070818:3243:ЗУ1 площадью 168 306 кв. м., формируемого из существующего земельного участка 50:20:0070818:3243 расположенного в кадастровом квартале 50:20:0070818

Имя точки	X, м	Y, м
290	450297,89	2143336,71
443	450295,03	2143315,64
444	450293,06	2143302,39
445	450290,47	2143284,65
446	450284,79	2143245,06
447	450281,88	2143225,27
448	450280,16	2143213,46
449	450278,34	2143200,75
450	450276,2	2143185,65
451	450273,45	2143165,85
452	450258,58	2143067,04
453	450239,05	2142959,62
454	450237,43	2142949,38
455	450230,74	2142889,17
456	450227,76	2142869,35
457	450225,02	2142849,52
458	450221,92	2142827,88
459	450217,18	2142794,1
460	450197,6	2142679,94
461	450189,28	2142629,28
462	450165,37	2142459,12
463	450153,21	2142387,09
464	450147,37	2142356,45
465	450144,82	2142341,21
466	450137,32	2142296,26
467	450127,42	2142277,07
468	450121,69	2142238,91
469	450121,98	2142188,14
470	450115,75	2142140,48
471	450096,12	2141998,29
472	450088,8	2141951,85
473	450083,09	2141913,74
474	450077,31	2141879,96
323	450073,18	2141851,57
322	450070,52	2141851,07
475	450073,75	2141871,51
476	450083,98	2141939,65
347	450088,81	2141969,91
477	450094,4	2142009,25
478	450099,77	2142042,6
479	450091,26	2142047,51
480	450095,45	2142074,37
481	450106,47	2142095,21
482	450119,01	2142188,53
483	450118,1	2142232,41
484	450114,61	2142237
485	450119,85	2142279,34
486	450135,13	2142301,39
487	450142,66	2142345,51
488	450146,69	2142375,48
489	450150,98	2142405,23
490	450158,2	2142450,8
491	450170,38	2142543,85
492	450168,35	2142559,94
493	450164,85	2142575,78
494	450159,9	2142591,22
495	450153,55	2142606,15
496	450145,85	2142620,42
497	450131,66	2142641,33
498	450116,9	2142661,84

Имя точки	X, м	Y, м
499	450101,6	2142681,94
500	450093,21	2142692,75
375	450083,22	2142706,82
376	450076,32	2142717,45
501	450067,52	2142732,26
502	450059,61	2142747,15
503	450055,95	2142754,64
504	450052,4	2142762,34
505	450047,15	2142774,71
506	450042,43	2142787,04
507	450038,18	2142799,53
508	450034,37	2142812,16
509	450031,03	2142824,88
510	450028,1	2142837,96
511	450025,64	2142851,17
512	450023,69	2142864,34
513	450022,22	2142877,56
514	450021,54	2142887,62
515	450020,78	2142897,67
516	450019,94	2142907,72
517	450019,01	2142917,76
518	450017,74	2142930,12
519	450016,88	2142937,86
520	450015,93	2142945,89
521	450014,41	2142957,91
522	450013,04	2142967,92
523	450011,67	2142977,34
524	450010,1	2142987,58
525	450008,44	2142997,81
526	450006,7	2143007,93
527	450004,87	2143018,04
528	450003,1	2143027,4
529	450001,11	2143037,41
384	449988,14	2143049,97
530	449983,97	2143066,19
531	449986,74	2143093,87
532	449985,09	2143099,96
533	449982	2143111,64
534	449977,48	2143129,48
535	449975,3	2143138,42
536	449973,17	2143147,37
537	449971,1	2143156,34
538	449969,08	2143165,31
539	449967,12	2143174,24
540	449965,21	2143183,29
541	449963,23	2143192,87
542	449961,54	2143201,34
543	449959,78	2143210,36
544	449958,1	2143219,41
545	449956,45	2143228,46
546	449954,87	2143237,52
547	449953,03	2143246,18
548	449951,43	2143254,9
549	449950,07	2143263,65
550	449948,96	2143272,45
551	449948,09	2143281,27
552	449947,48	2143290,1
553	449947,08	2143298,96
554	449946,98	2143307,83
555	449947,08	2143315,7
556	449947,37	2143323,56
291	449947,59	2143326,99
290	450297,89	2143336,71

Каталог координат поворотных точек земельного участка 50:20:0070752:1426:3У1 площадью 659 кв. м., формируемого из существующего земельного участка 50:20:0070752:1426 расположенного в кадастровом квартале 50:20:0070752

Имя точки	X, м	Y, м
145	450273,22	2142533,11
146	450268,35	2142510,49
147	450259,02	2142467,33
148	450261,59	2142485,02
149	450278,31	2142600,21
150	450278,95	2142604,63
121	450286,74	2142605,37
120	450277,89	2142544,8
151	450272,4	2142545,52
152	450271,76	2142540,92
153	450275,49	2142538,82
145	450273,22	2142533,11

Каталог координат поворотных точек земельного участка 50:20:0070752:3У1 площадью 458 кв. м., формируемого из земель неразграниченной государственной собственности, расположенного в кадастровом квартале 50:20:0070752

Имя точки	X, м	Y, м
114	450303,2	2142607,17
115	450303,55	2142607,21
116	450303,18	2142606,93
117	450301,29	2142602,96
118	450285,88	2142567,09
119	450279,91	2142549,94
120	450277,89	2142544,8
121	450286,74	2142605,37
122	450287,64	2142605,46
114	450303,2	2142607,17

Каталог координат поворотных точек земельного участка 50:20:0070752:613:3У1 площадью 96 460 кв. м., формируемого из существующего земельного участка 50:20:0070752:613 расположенного в кадастровом квартале 50:20:0070752

Имя точки	X, м	Y, м
77	450437,32	2143300,3
78	450452,57	2143290,05
61	450460,61	2143272,45
62	450462,12	2143269,12
79	450456,23	2143247,39
80	450456,67	2143236,92
65	450511,02	2143149,17
66	450532,14	2143115,6
81	450554,48	2143080,04
82	450538,91	2143063,38
83	450568,99	2143030,59
84	450622,29	2143015,17
85	450707,29	2143008,33
86	450707,36	2142943,14
87	450626,61	2142940,88
88	450575,32	2142939,45
89	450554,51	2142931,88
90	450528,46	2142880,25
24	450544,51	2142864,29
27	450476,42	2142769,29
91	450443,69	2142739,17
92	450372,05	2142671,74

Имя точки	X, м	Y, м
93	450370,45	2142647,25
34	450354,17	2142623,26
35	450315,8	2142616,5
94	450304,13	2142607,65
95	450337,38	2142722,22
96	450353,46	2142811,87
97	450361,86	2142858,76
98	450376,91	2142952,3
99	450379,1	2142965,88
100	450386,78	2143030,67
101	450401,26	2143152,86
102	450399,76	2143194,63
103	450399,24	2143209,1
104	450385,93	2143278,4
105	450388,34	2143295,64
106	450398,74	2143305,21
107	450403,81	2143306,96
108	450408,37	2143342,38
109	450406	2143343,54
110	450395,4	2143353,62
111	450397,73	2143372,71
112	450411,01	2143349,49
113	450419,52	2143300,1
77	450437,32	2143300,3

Каталог координат поворотных точек земельного участка 50:20:0070752:1429:3У1 площадью 1060 кв. м., формируемого из существующего земельного участка 50:20:0070752:1429 расположенного в кадастровом квартале 50:20:0070752

Имя точки	X, м	Y, м
104	450385,93	2143278,4
157	450389,22	2143301,92
107	450403,81	2143306,96
108	450408,37	2143342,38
158	450394,81	2143349,04
159	450394,96	2143350,03
110	450395,4	2143353,62
111	450397,73	2143372,71
160	450397,13	2143373,76
156	450397,01	2143374,89
155	450396,13	2143382,92
161	450394,92	2143394,07
162	450392,89	2143394,17
163	450391,66	2143386,15
164	450385,03	2143340,28
165	450399,1	2143338,23
166	450395,83	2143314,62
167	450381,63	2143316,72
168	450380,31	2143307,62
104	450385,93	2143278,4

5. Каталоги координат поворотных точек границ образуемых земельных участков/частей земельных участков необходимых для переустройства инженерных коммуникаций на период строительства

Каталог координат поворотных точек земельного участка 50:20:0070818:742/чзу1 площадью 13 667 кв. м., формируемого из существующего земельного участка 50:20:0070818:742 расположенного в кадастровом квартале 50:20:0070818

Имя точки	X, м	Y, м
169	449891,89	2143325,45
170	449911,97	2143326,01
171	449911,89	2143328,48
172	449912,96	2143369,11
173	449938,16	2143368,49
174	449950,48	2143366,83
175	449951,26	2143372,78
176	449951,4	2143373,77
177	449939,59	2143375,36
178	449913,14	2143376,07
179	449913,4	2143385,87
180	449953,27	2143384,91
181	449954,5	2143391,01
182	449956,47	2143399,57
183	449958,69	2143408,03
184	449962,18	2143419,7
185	449964,52	2143426,35
186	449967,25	2143433,59
187	449970,23	2143441,05
188	449973,8	2143448,99
189	449977,48	2143456,61
190	449981,48	2143464,31
191	449985,7	2143471,91
192	449989,84	2143478,7
193	449994,12	2143485,39
194	449998,87	2143492,31
195	450002,07	2143496,54
196	450006,36	2143502,39
197	450010,85	2143508,01
198	450015,62	2143513,63
199	450020,51	2143519,12
200	450025,08	2143523,98
201	450030,7	2143529,65
202	450089,29	2143597,16
203	450100,92	2143611,13
204	450112,46	2143626,47
205	450113,69	2143624,84
206	450117,74	2143629,43
207	450116,22	2143631,46
208	450137,1	2143659,2
209	450172,46	2143690,53
210	450178,48	2143698,37
211	450183,95	2143705,9
212	450172,51	2143725,96
213	450203,51	2143747,52
214	450212,64	2143756,77
215	450215,65	2143760,15
216	450218,83	2143767,04
217	450221,59	2143773,33
218	450223,89	2143778,78

Имя точки	X, м	Y, м
219	450226,02	2143784,31
220	450228,52	2143790,88
221	450230,14	2143795,42
222	450231,5	2143799,36
223	450232,81	2143803,31
224	450234,64	2143809,06
225	450236,34	2143814,84
226	450237,81	2143820,03
227	450239,18	2143825,27
228	450240,49	2143830,51
229	450241,72	2143835,78
230	450243,2	2143842,71
231	450243,89	2143846,17
232	450244,55	2143849,63
233	450245,76	2143856,59
234	450261,52	2143952,8
235	450272,04	2144019,72
236	450282,09	2144083,69
240	450292,97	2144082,05
241	450294,04	2144088,22
242	450296,29	2144089,71
243	450298,52	2144101,85
244	450290,79	2144103,17
245	450289,73	2144097,02
246	450287,72	2144097,36
247	450282,14	2144095,84
248	450272,9	2144088,33
249	450267,83	2144050,71
250	450262,4	2144032,09
251	450244,2	2143913,58
252	450239,65	2143862,95
253	450230,79	2143819,23
254	450212,01	2143777,55
255	450194,16	2143757,75
256	450166	2143737,32
257	450155,15	2143730,76
258	450139,26	2143723,65
259	450156,1	2143694,18
260	450124,77	2143665,53
261	450103,42	2143683,13
262	450100,68	2143705,04
263	450100,13	2143706,78
264	450099,04	2143708,16
265	450097,44	2143709,25
266	450095,75	2143709,42
267	450061,34	2143709,64
268	450039,71	2143736,07
269	450035,12	2143732,19
270	450047,22	2143711,27
271	450103	2143639,06
272	449995,39	2143508,23
273	449960,04	2143446,39
274	449949,19	2143401,53
275	449905,88	2143402,33
276	449891,75	2143401,53
277	449891,2	2143396,09
278	449890,07	2143342,68
169	449891,89	2143325,45

Имя точки	X, м	Y, м
279	450106,93	2143643,83
280	450120,96	2143660,89
281	450098,68	2143679,26
282	450098,27	2143679,66
283	450097,96	2143680,13
284	450097,73	2143680,66
285	450094,84	2143703,43
286	450062,01	2143703,64
279	450106,93	2143643,83
238	450176,55	2143704,03
239	450164,16	2143725,75
745	450163,82	2143727,83
746	450158,4	2143724,55
747	450149,17	2143720,41
237	450164,6	2143693,42
238	450176,55	2143704,03

Каталог координат поворотных точек земельного участка 50:20:0070818:3243/чзу1 площадью 29 338 кв. м., формируемого из существующего земельного участка 50:20:0070818:3243 расположенного в кадастровом квартале 50:20:0070818

Имя точки	X, м	Y, м
345	450084,70	2141944,18
346	450087,28	2141960,28
347	450088,81	2141969,91
348	450089,24	2141972,90
349	450080,71	2141969,32
350	450069,82	2141962,15
351	450043,84	2141967,11
352	449984,66	2141974,04
353	450026,02	2142250,86
354	450046,00	2142384,52
355	450072,30	2142560,57
356	450074,73	2142581,24
357	450075,85	2142601,68
358	450075,82	2142608,28
359	450074,87	2142610,94
360	450072,46	2142624,60
361	450073,01	2142624,50
362	450085,78	2142628,24
363	450125,72	2142623,72
364	450144,89	2142621,76
365	450140,55	2142628,23
366	450121,84	2142630,14
367	450095,40	2142636,36
368	450097,02	2142648,66
369	450094,09	2142657,56
370	450079,09	2142659,98
371	450076,93	2142661,48
372	450077,03	2142663,24
373	450081,80	2142682,90
374	450082,97	2142705,66
375	450083,22	2142706,82
376	450076,32	2142717,45
377	450075,35	2142719,09
378	450074,12	2142708,86
379	450029,50	2142816,51
380	450014,11	2142860,83

Имя точки	X, м	Y, м
381	449987,83	2142928,33
382	449955,15	2143027,20
383	449951,91	2143039,18
384	449988,14	2143049,97
385	449986,21	2143057,46
386	449948,87	2143047,18
387	449942,72	2143067,07
388	449925,08	2143158,35
389	449919,10	2143209,43
390	449915,89	2143240,54
391	449913,76	2143271,75
170	449911,97	2143326,01
169	449891,89	2143325,45
392	449899,13	2143257,00
393	449903,24	2143212,23
394	449909,84	2143155,47
395	449926,72	2143064,10
396	449927,01	2143046,61
397	450036,75	2142749,48
398	450054,05	2142702,63
399	450058,49	2142687,34
400	450051,54	2142670,57
401	450046,93	2142649,02
402	450043,90	2142630,20
403	450050,25	2142610,09
404	450057,00	2142609,12
405	450055,96	2142596,17
406	450052,67	2142573,75
407	450050,41	2142552,68
408	450047,33	2142530,01
409	450045,16	2142507,49
410	450028,67	2142394,98
411	450025,22	2142377,08
412	450018,53	2142336,74
413	450012,52	2142296,01
414	450008,09	2142272,22
415	450006,05	2142253,69
416	449999,94	2142215,69
417	449994,78	2142194,91
418	449987,94	2142158,75
419	449984,00	2142124,22
420	449981,52	2142085,99
421	449979,12	2142071,56
422	449975,91	2142056,53
423	449964,62	2141984,28
424	449963,80	2141974,99
425	449966,36	2141969,43
426	449974,99	2141966,25
427	449984,94	2141964,71
428	450003,23	2141962,68
429	450042,89	2141958,06
430	450064,93	2141953,58
431	450076,76	2141952,43
432	450075,72	2141945,53
345	450084,70	2141944,18
433	450089,03	2142633,91
434	450085,26	2142634,33
435	450076,90	2142631,89
436	450078,16	2142642,24
437	450078,27	2142642,51
438	450078,53	2142642,60

Имя точки	X, м	Y, м
439	450081,05	2142642,44
440	450081,75	2142653,41
441	450089,54	2142652,19
442	450090,89	2142648,09
433	450089,03	2142633,91

Каталог координат поворотных точек земельного участка 50:20:0070752:ЗУ2 площадью 625 кв. м., формируемого из земель неразграниченной государственной собственности, расположенного в кадастровом квартале 50:20:0070752

Имя точки	X, м	Y, м
133	450191,78	2141921,77
134	450196,32	2141921,33
76	450200,05	2141929,83
75	450200,89	2141931,74
74	450201,11	2141932,93
135	450200,71	2141932,97
136	450212,05	2142029,35
137	450220,3	2142037,36
138	450211,7	2142037,12
139	450210,55	2142025,33
140	450203,1	2142004,63
141	450194,74	2141933,54
142	450192,92	2141933,71
133	450191,78	2141921,77

Каталог координат поворотных точек земельного участка 50:20:0070752:1429/чзу1 площадью 13 кв. м., формируемого из существующего земельного участка 50:20:0070752:1429 расположенного в кадастровом квартале 50:20:0070752

Имя точки	X, м	Y, м
134	450196,32	2141921,33
71	450199,21	2141921,06
76	450200,05	2141929,83
134	450196,32	2141921,33

Каталог координат поворотных точек земельного участка 50:20:0070752:1429/чзу2 площадью 18 кв. м., формируемого из существующего земельного участка 50:20:0070752:1429 расположенного в кадастровом квартале 50:20:0070752

Имя точки	X, м	Y, м
56	450397,84	2143373,57
55	450398,99	2143383,03
154	450398,23	2143384,24
155	450396,13	2143382,92
156	450397,01	2143374,89
56	450397,84	2143373,57

Каталог координат поворотных точек земельного участка 50:20:0070752:613/чзу1 площадью 3 262 кв. м., формируемого из существующего земельного участка 50:20:0070752:613 расположенного в кадастровом квартале 50:20:0070752

Имя точки	X, м	Y, м
1	450306,51	2142609,45
2	450325,73	2142611,27
3	450327,27	2142611,54
4	450328,63	2142609,57
5	450336,13	2142610,28
6	450348,88	2142615,3
7	450383,29	2142621,3
8	450387,19	2142619,93
9	450401,28	2142624,21
10	450401,09	2142631,08
11	450388,83	2142636,85
12	450377,52	2142636,04
13	450372,03	2142636,4
14	450413,61	2142702,81
15	450468,53	2142752,33
16	450506,37	2142800,27
17	450551,63	2142864,57
18	450588,74	2142889,22
19	450590,63	2142939,87
20	450584,62	2142939,71
21	450582,86	2142892,52
22	450547,37	2142868,94
23	450544,27	2142864,53
24	450544,51	2142864,29
25	450501,56	2142803,86
26	450497,6	2142798,84
27	450476,42	2142769,29
28	450468,55	2142762,04
29	450464,14	2142756,45
30	450414,3	2142711,51
31	450408,6	2142706,11
32	450358,05	2142625,37
33	450354,7	2142624,04
34	450354,17	2142623,26
35	450315,8	2142616,5
1	450306,51	2142609,45

Каталог координат поворотных точек земельного участка 50:20:0070752:613/чзу2 площадью 2 617 кв. м., формируемого из существующего земельного участка 50:20:0070752:613 расположенного в кадастровом квартале 50:20:0070752

Имя точки	X, м	Y, м
36	450593,74	2143023,43
37	450595,02	2143057,84
38	450556,16	2143088,69
39	450506,76	2143166,12
40	450505,42	2143168,57
41	450466,17	2143232,55
42	450465,93	2143288,44
43	450417,47	2143353,7
44	450414,72	2143361,51
45	450413,73	2143361,04
46	450410,91	2143367,05
47	450409,43	2143366,36
48	450403,12	2143376,43
49	450404,41	2143378,29
50	450424,01	2143376,52

Имя точки	X, м	Y, м
51	450425,02	2143386,46
52	450415,07	2143387,48
53	450414,44	2143381,26
54	450399,12	2143382,82
55	450398,99	2143383,03
56	450397,84	2143373,57
57	450410,62	2143353,15
58	450411,78	2143351,3
59	450459,94	2143286,44
60	450459,99	2143273,81
61	450460,61	2143272,45
62	450462,12	2143269,12
63	450460,04	2143261,45
64	450460,17	2143231,27
65	450511,02	2143149,17
66	450532,14	2143115,6
67	450549,01	2143088,75
68	450551,64	2143084,62
69	450588,91	2143055,03
70	450587,8	2143025,15
36	450593,74	2143023,43

Каталог координат поворотных точек земельного участка 50:20:0070752:613/чзу3 площадью 53 кв. м., формируемого из существующего земельного участка 50:20:0070752:613 расположенного в кадастровом квартале 50:20:0070752

Имя точки	X, м	Y, м
71	450199,21	2141921,06
72	450203,72	2141920,62
73	450204,87	2141932,57
74	450201,11	2141932,93
75	450200,89	2141931,74
76	450200,05	2141929,83
71	450199,21	2141921,06

Каталог координат поворотных точек земельного участка 50:20:0070752:1426/чзу1 площадью 19 кв. м., формируемого из существующего земельного участка 50:20:0070752:1426 расположенного в кадастровом квартале 50:20:0070752

Имя точки	X, м	Y, м
123	450277	2142538,67
120	450277,89	2142544,8
143	450274,43	2142545,25
144	450273,79	2142540,52
123	450277	2142538,67

Каталог координат поворотных точек земельного участка 50:20:0070752:ЗУ3 площадью 362 кв. м., формируемого из земель неразграниченной государственной собственности, расположенного в кадастровом квартале 50:20:0070752

Имя точки	X, м	Y, м
-----------	------	------

123	450277	2142538,67
124	450281,15	2142536,28
125	450287,47	2142541,63
126	450298,7	2142583,65
127	450300,87	2142585,14
128	450300,97	2142589,37
129	450297,66	2142594,23
130	450291,57	2142580,2
131	450282,44	2142546,06
132	450278,59	2142546,58
120	450277,89	2142544,8
123	450277	2142538,67

5.1 Каталог координат поворотных точек границ земельного участка, необходимого для размещения подъездной дороги к трансформаторной подстанции (ТУ 38-19-202-5030(11365) от 02.07.2019 г.)

Каталог координат поворотных точек земельного участка 50:20:0070818:3243:3У2 площадью 2005 кв. м., формируемого из земель неразграниченной государственной собственности, расположенного в кадастровом квартале 50:20:0070818

Имя точки	X, м	Y, м
557	450121,71	2142655,16
558	450118,86	2142652,5
559	450117,92	2142651,8
560	450115,37	2142649,87
561	450110,87	2142646,5
562	450109,81	2142645,76
563	450108,47	2142645,41
564	450107,77	2142645,38
565	450106,89	2142645,41
566	450097,99	2142645,34
567	450097,11	2142645,33
568	450096,27	2142645,4
569	450094,48	2142645,57
570	450093,11	2142645,88
571	450092,66	2142646,08
572	450092,34	2142646,56
573	450092,31	2142647,52
574	450095,64	2142665,61
575	450090	2142666,64
576	450087,53	2142666,94
577	450081,94	2142667,49
578	450074,59	2142668,55
579	450065,08	2142613,84
580	450070,89	2142612,94
581	450072,07	2142612,76
582	450077,33	2142610,97
583	450079,2	2142610,74
584	450085,81	2142610,04
585	450089,17	2142628,28
586	450089,57	2142629,06
587	450089,88	2142629,4
588	450090,88	2142629,67
589	450091,58	2142629,55
590	450093,28	2142629,09
591	450094,23	2142628,82
592	450095,19	2142628,54
593	450103,91	2142626,05
594	450105,54	2142625,67
595	450107,35	2142625,38
596	450109,22	2142625,23
597	450111,43	2142625,25
598	450113,32	2142625,47
599	450115,15	2142625,83
600	450116,95	2142626,32
601	450118,71	2142626,94
602	450120,34	2142627,66
603	450121,61	2142628,28
604	450123,48	2142629,33
605	450128,28	2142632,24
606	450132,02	2142634,73

Имя точки	X, м	Y, м
607	450134,96	2142636,47
497	450131,66	2142641,33
557	450121,71	2142655,16


6. Каталог координат поворотных точек красных линий


Имя точки	X, м	Y, м
2	450268,35	2142510,49
3	450273,22	2142533,11
4	450275,49	2142538,82
5	450271,76	2142540,92
6	450272,40	2142545,52
7	450277,87	2142544,80
8	450279,91	2142549,94
9	450285,88	2142567,09
10	450303,18	2142606,93
11	450315,80	2142616,50
12	450354,17	2142623,26
13	450370,45	2142647,25
14	450372,05	2142671,74
15	450443,69	2142739,17
16	450476,42	2142769,29
17	450544,51	2142864,29
18	450393,09	2143394,16
19	450394,92	2143394,11
20	450397,13	2143373,76
21	450411,01	2143349,49
22	450419,52	2143300,10
23	450437,32	2143300,30
24	450452,57	2143290,05
25	450462,12	2143269,13
26	450456,23	2143247,39
27	450456,67	2143236,92
28	450511,02	2143149,17
29	450532,14	2143115,60
30	450554,48	2143080,04
31	450282,09	2144083,69
32	450261,52	2143952,80
33	450245,76	2143856,59
34	450244,55	2143849,63
35	450243,89	2143846,17
36	450243,20	2143842,71
37	450241,72	2143835,78
38	450240,49	2143830,51
39	450239,18	2143825,27
40	450237,81	2143820,03
41	450236,34	2143814,84
42	450234,64	2143809,06
43	450232,81	2143803,31
44	450231,50	2143799,36
45	450230,14	2143795,42
46	450228,52	2143790,88
47	450226,02	2143784,31
48	450223,89	2143778,78
49	450221,59	2143773,33
50	450218,83	2143767,04


Имя точки	X, м	Y, м
51	450215,65	2143760,15
52	450214,37	2143757,47
53	450212,36	2143753,37
54	450208,95	2143746,64
55	450205,55	2143740,38
56	450201,72	2143733,60
57	450197,65	2143726,75
58	450193,43	2143719,99
59	450190,09	2143714,87
60	450186,70	2143709,81
61	450183,95	2143705,90
62	450178,48	2143698,37
63	450172,46	2143690,53
64	450113,69	2143624,84
65	450089,29	2143597,16
66	450030,70	2143529,65
67	450025,08	2143523,98
68	450020,51	2143519,12
69	450015,62	2143513,63
70	450010,85	2143508,01
71	450006,36	2143502,39
72	450002,07	2143496,54
73	449998,87	2143492,31
74	449994,12	2143485,39
75	449989,84	2143478,70
76	449985,70	2143471,91
77	449981,48	2143464,31
78	449977,48	2143456,61
79	449973,80	2143448,99
80	449970,23	2143441,05
81	449967,25	2143433,59
82	449964,52	2143426,35
83	449962,18	2143419,70
84	449958,69	2143408,03
85	449956,47	2143399,57
86	449954,50	2143391,01
87	449953,27	2143384,91
88	449951,26	2143372,78
89	449950,48	2143366,83
90	449948,54	2143339,26
91	449947,87	2143331,43
92	449947,37	2143323,56
93	449947,08	2143315,70
94	449946,98	2143307,83
95	449947,08	2143298,96
96	449947,48	2143290,10
97	449948,09	2143281,27
98	449948,96	2143272,45
99	449950,07	2143263,65
100	449951,43	2143254,90
101	449953,03	2143246,18
102	449954,87	2143237,52
103	449956,45	2143228,46

Имя точки	X, м	Y, м
104	449958,10	2143219,41
105	449959,78	2143210,36
106	449961,54	2143201,34
107	449963,23	2143192,87
108	449965,21	2143183,29
109	449967,12	2143174,24
110	449969,08	2143165,31
111	449971,10	2143156,34
112	449973,17	2143147,37
113	449975,30	2143138,42
114	449977,48	2143129,48
115	449982,00	2143111,64
116	449985,09	2143099,96
117	449986,74	2143093,87
118	449983,97	2143066,19
119	449988,14	2143049,97
120	450001,11	2143037,41
121	450003,10	2143027,40
122	450004,87	2143018,04
123	450006,70	2143007,93
124	450008,44	2142997,81
125	450010,10	2142987,58
126	450011,67	2142977,34
127	450013,04	2142967,92
128	450014,41	2142957,91
129	450015,93	2142945,89
130	450016,88	2142937,86
131	450017,74	2142930,12
132	450019,01	2142917,76
133	450019,94	2142907,72
134	450020,78	2142897,67
135	450021,54	2142887,62
136	450022,22	2142877,56
137	450023,69	2142864,34
138	450025,64	2142851,17
139	450028,10	2142837,96
140	450031,03	2142824,88
141	450034,37	2142812,16
142	450038,18	2142799,53
143	450042,43	2142787,04
144	450047,15	2142774,71
145	450052,40	2142762,34
146	450055,95	2142754,64
147	450059,61	2142747,15
148	450067,52	2142732,26
149	450076,32	2142717,45
150	450083,22	2142706,82
151	450093,21	2142692,75
152	450101,60	2142681,94
153	450116,90	2142661,84
154	450131,66	2142641,33
155	450145,85	2142620,42
156	450153,55	2142606,15

Имя точки	X, м	Y, м
157	450159,90	2142591,22
158	450164,85	2142575,78
159	450168,35	2142559,94
160	450170,38	2142543,85
161	450158,20	2142450,80
162	450150,98	2142405,23
163	450146,69	2142375,48
164	450142,66	2142345,51
165	450135,13	2142301,39
166	450119,85	2142279,34
167	450114,61	2142237,00
168	450118,10	2142232,41
169	450119,01	2142188,53
170	450106,47	2142095,21
171	450095,45	2142074,37
172	450091,26	2142047,51
173	450099,77	2142042,60
174	450094,40	2142009,25
175	450088,81	2141969,91
176	450083,98	2141939,65
177	450073,75	2141871,51
178	450068,57	2141838,72
179	450056,10	2141760,60
180	450047,94	2141709,50
181	450040,95	2141663,62
182	450037,97	2141643,56
183	450036,52	2141633,81
184	450033,55	2141613,89
185	450030,62	2141594,18
186	450026,21	2141564,44
187	450021,84	2141534,95
188	450018,95	2141515,46
189	450015,91	2141494,94
190	450013,03	2141475,51
191	450011,50	2141465,23
192	450007,41	2141437,62

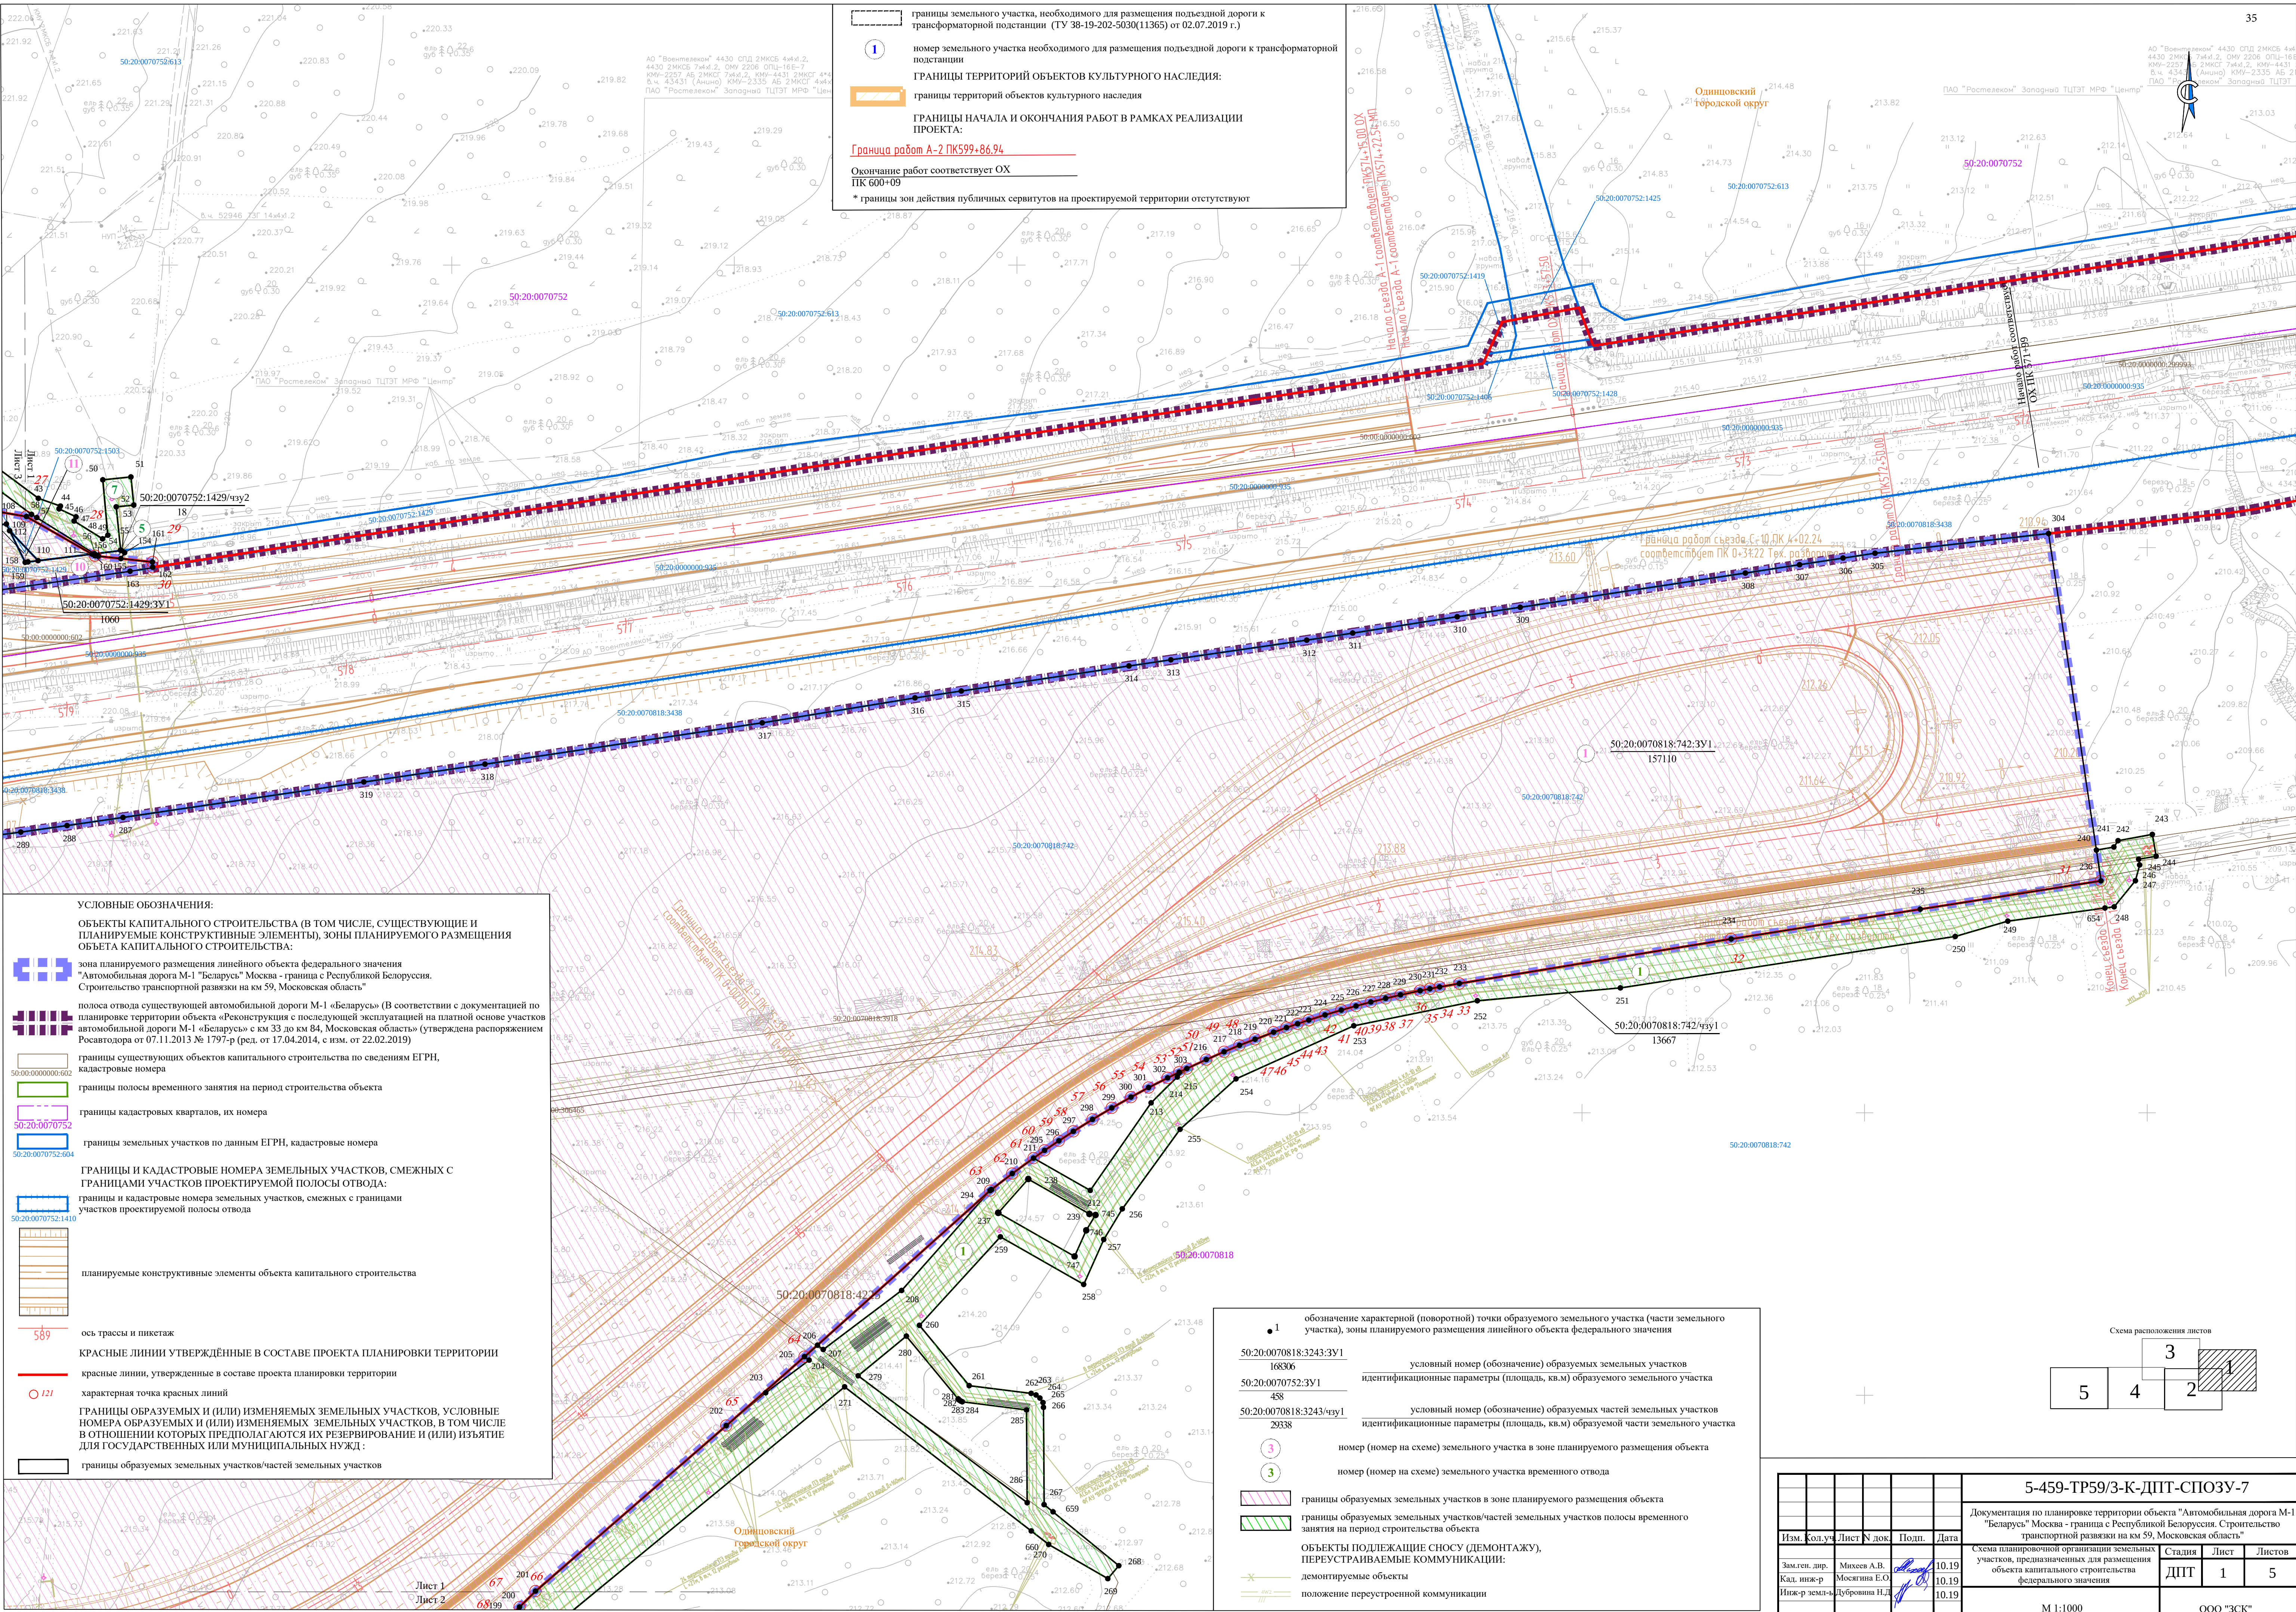

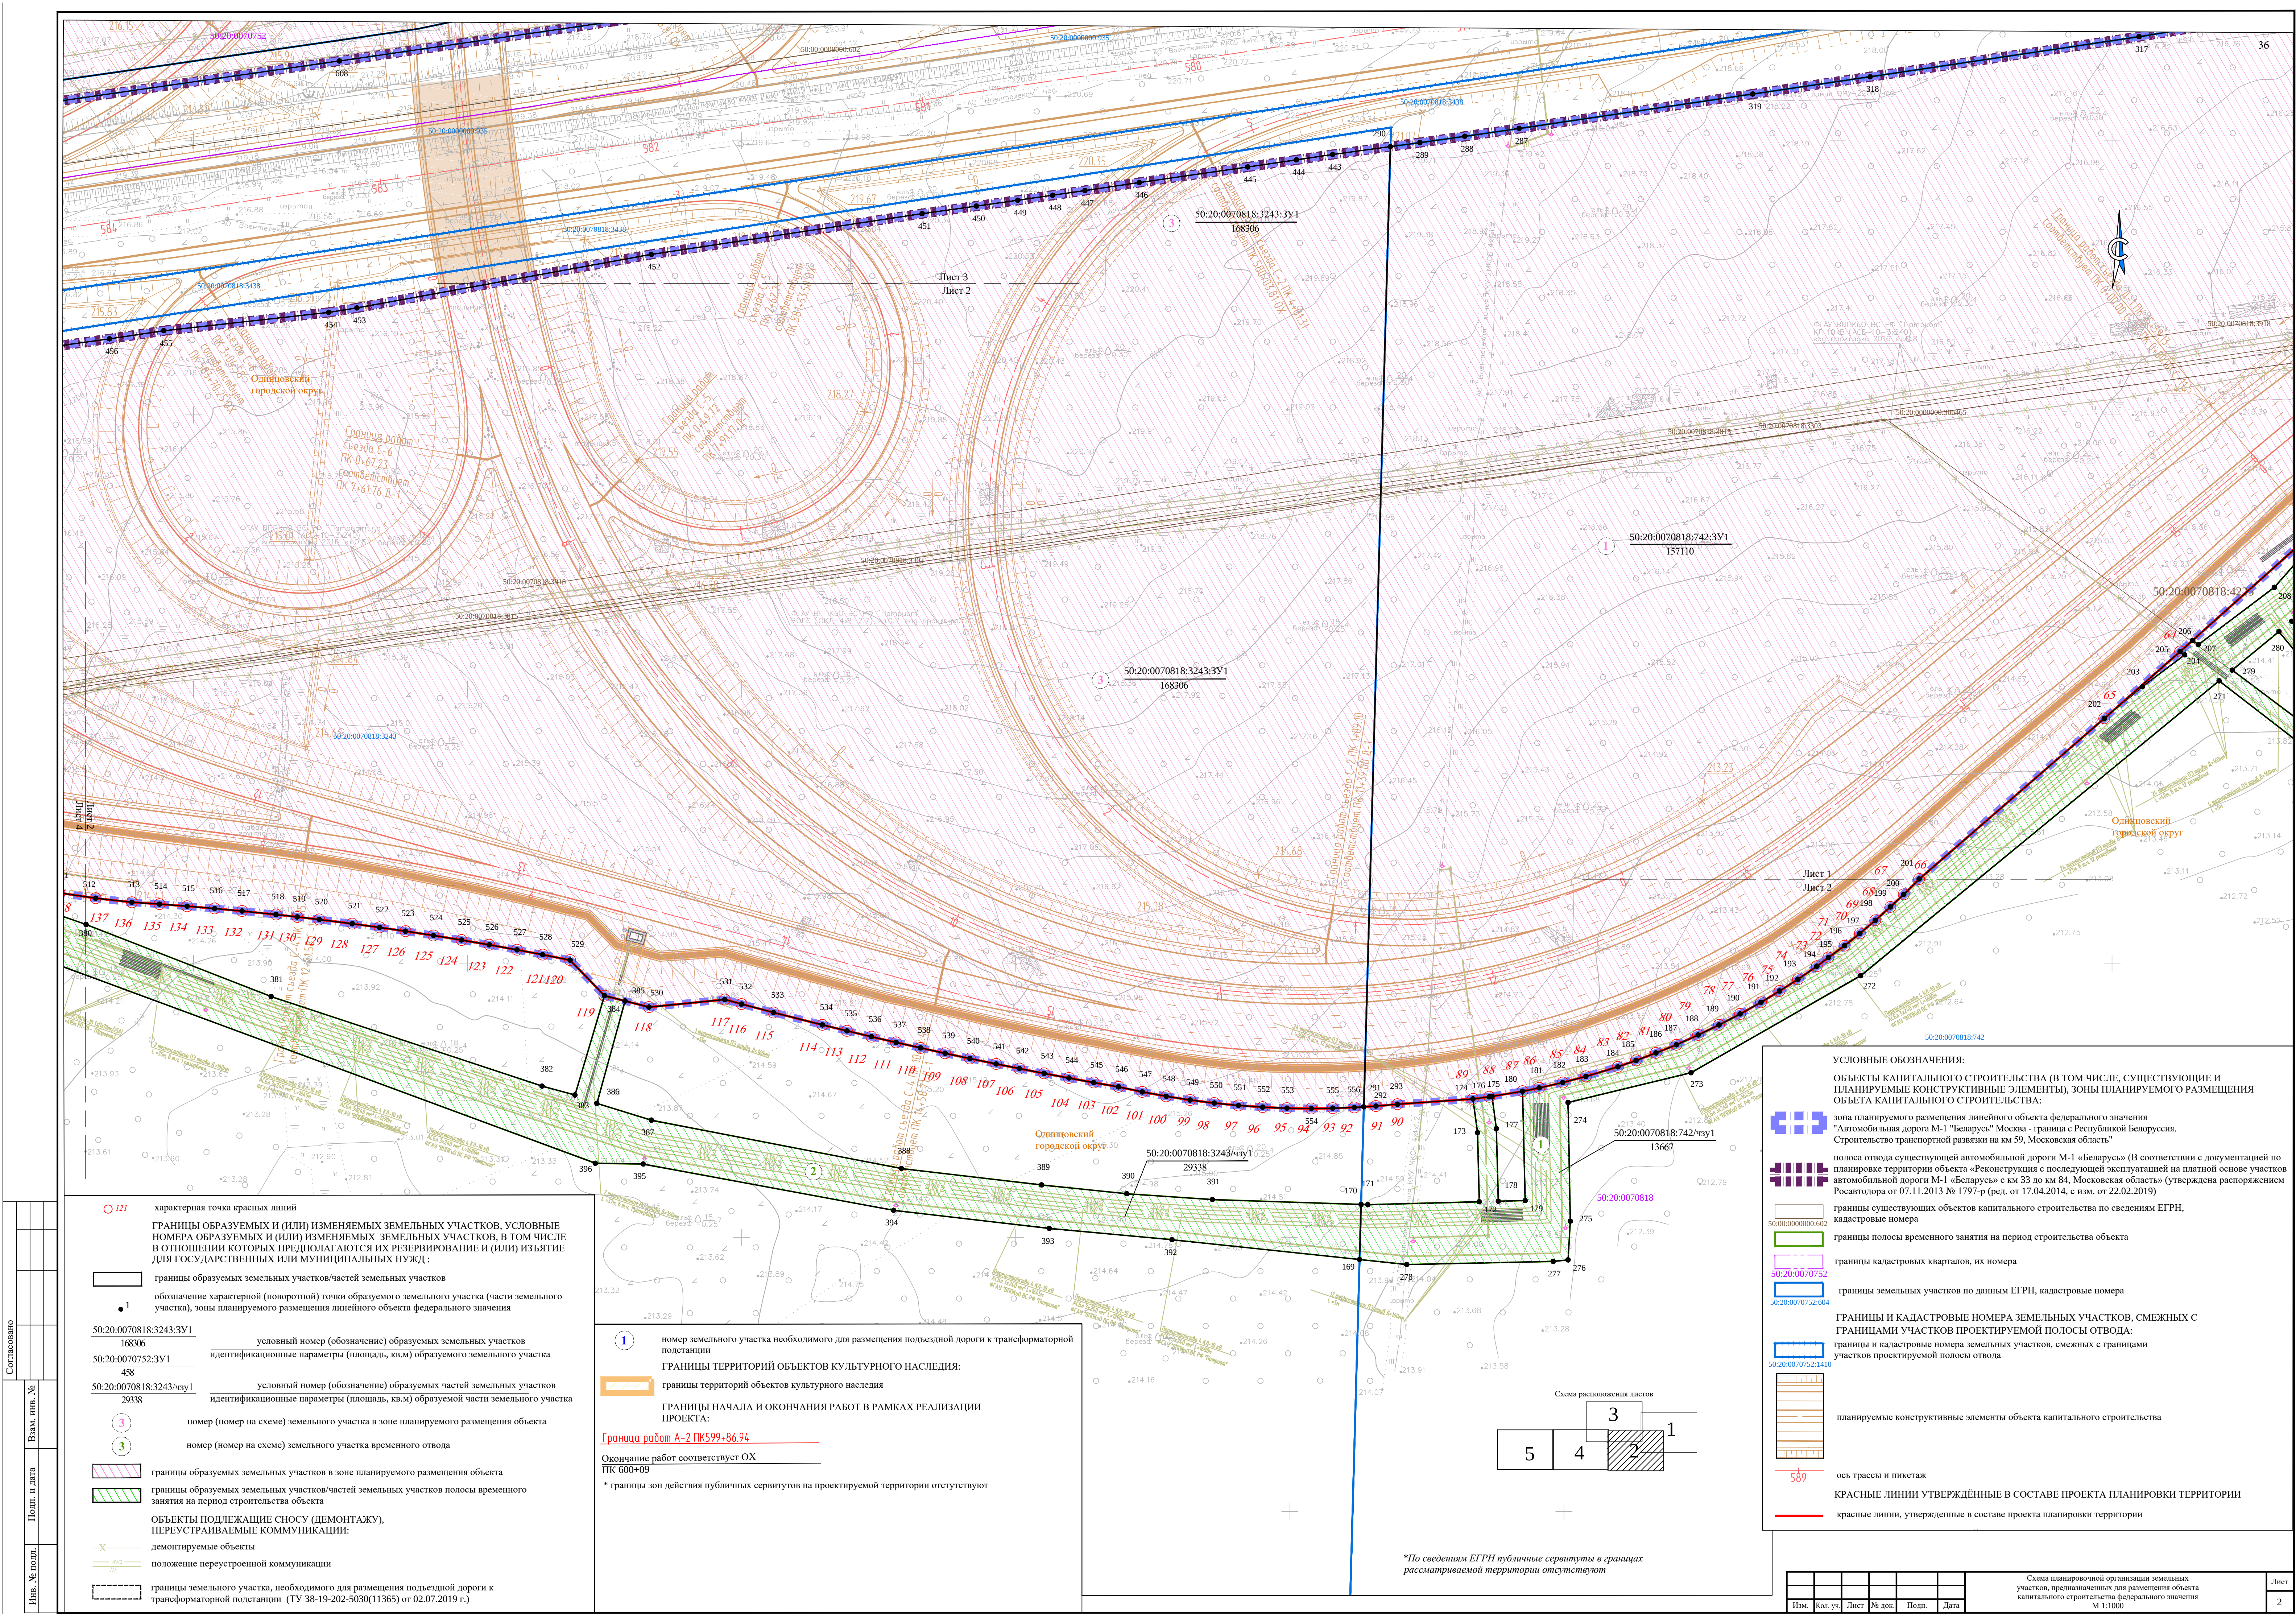

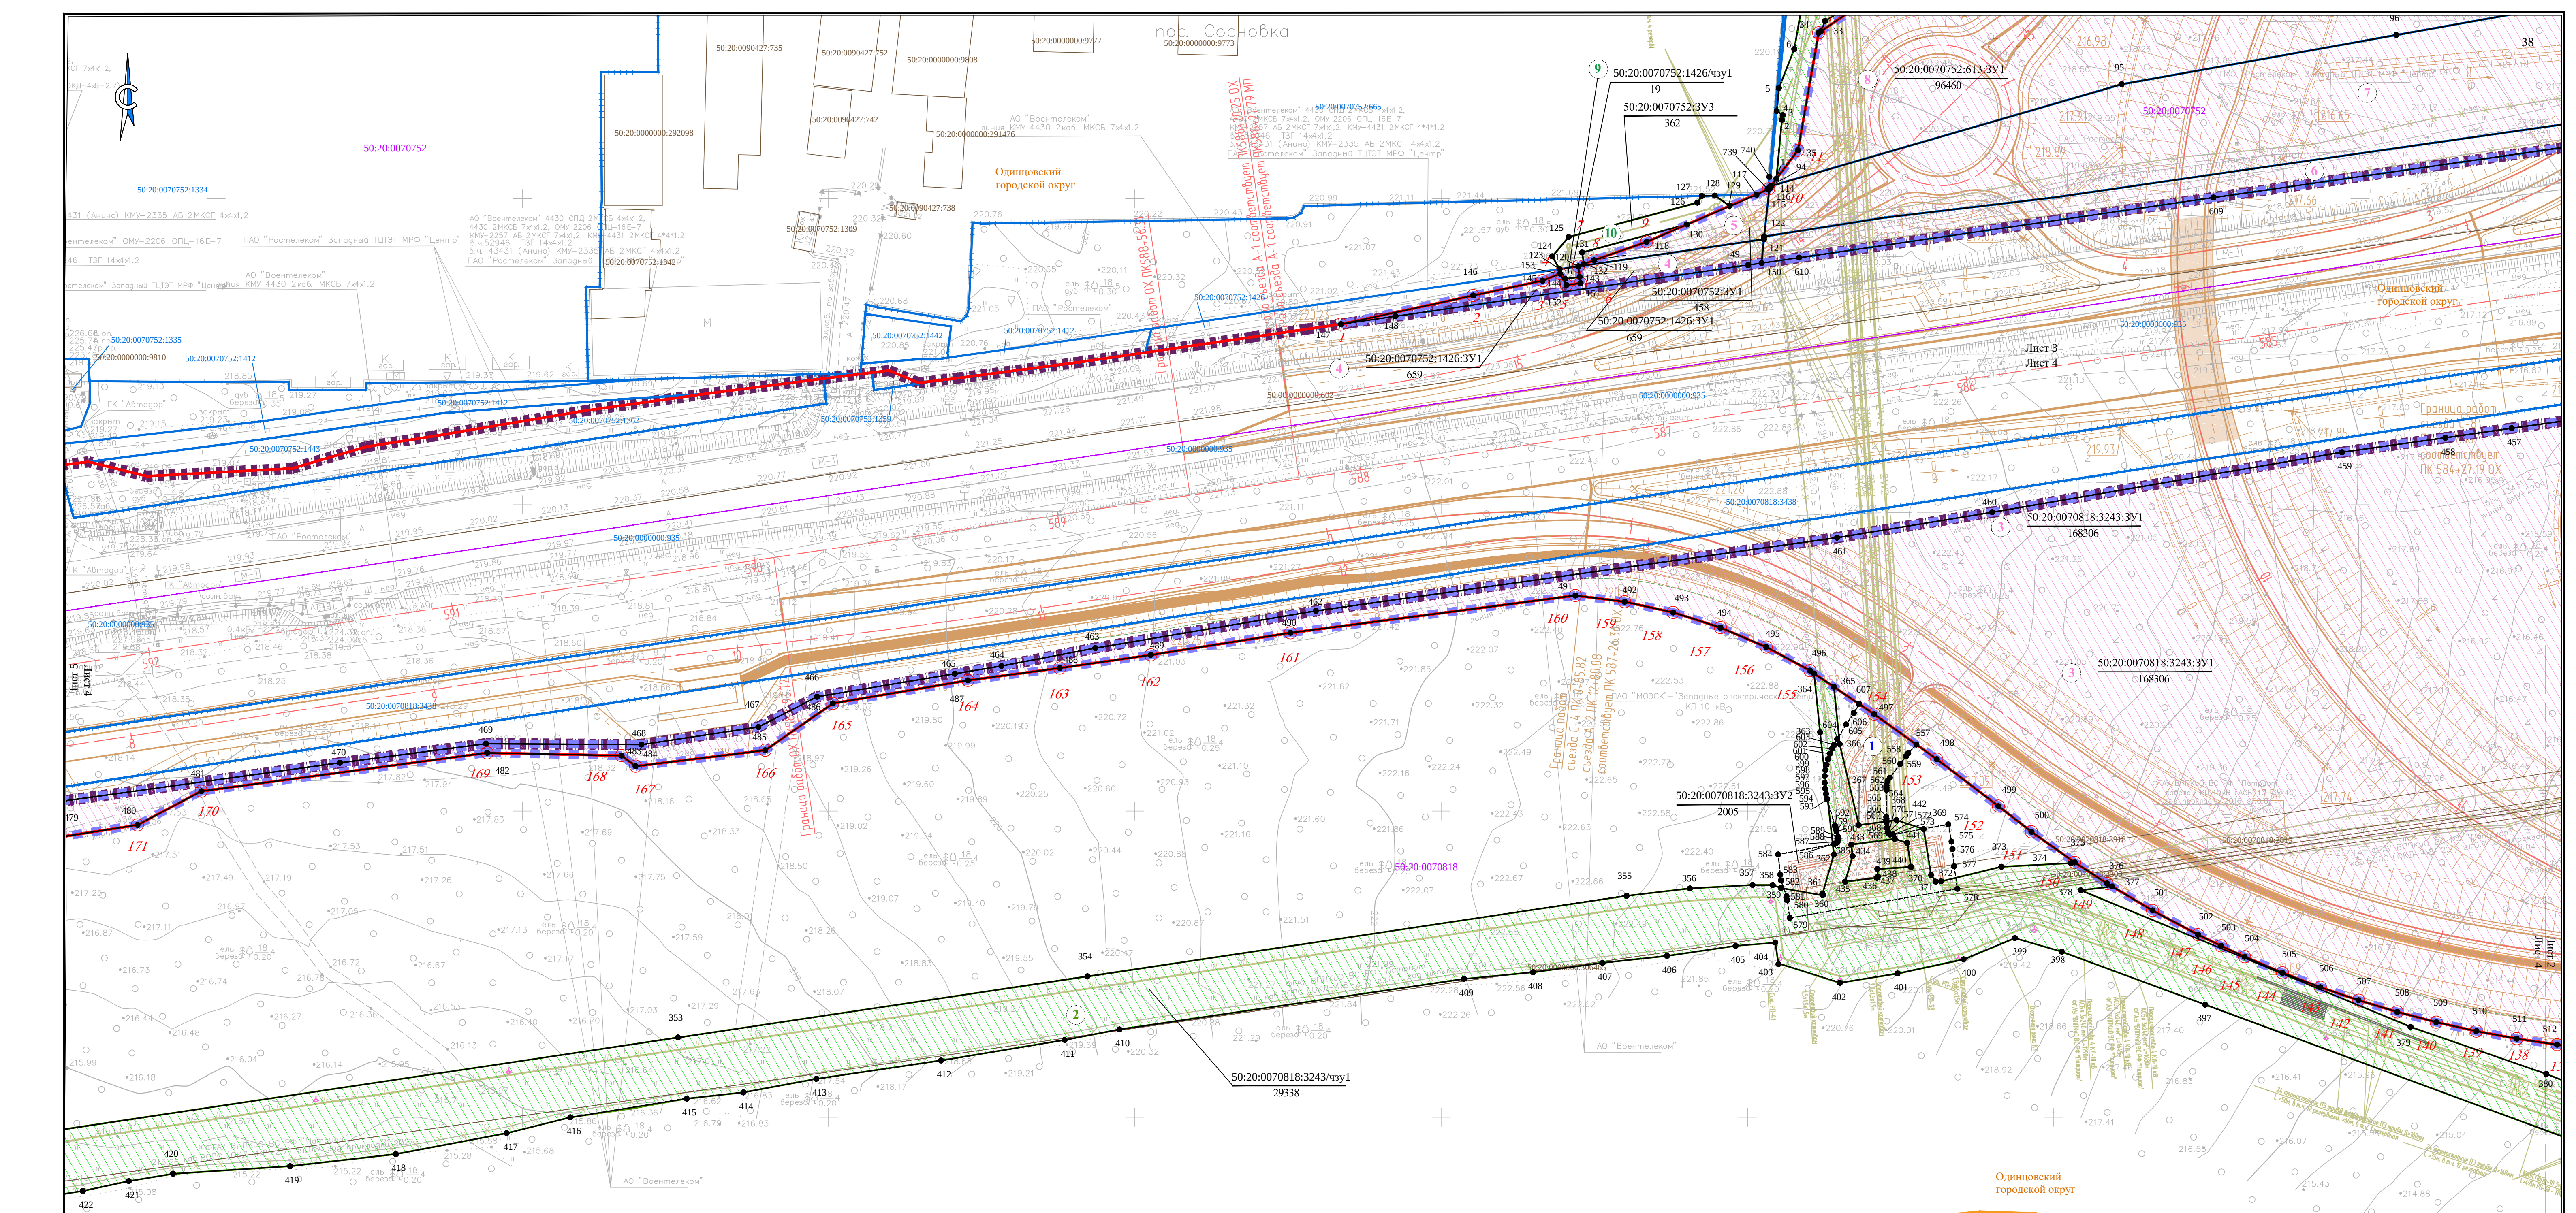

Согласовано

Изм. №

№ подл.

Вам. ил.

№

Полн. и дата

УСЛОВНЫЕ ОБОЗНАЧЕНИЯ:

ОБЪЕКТЫ КАПИТАЛЬНОГО СТРОИТЕЛЬСТВА (В ТОМ ЧИСЛЕ, СУЩЕСТВУЮЩИЕ И ПЛАНИРУЕМЫЕ КОНСТРУКТИВНЫЕ ЭЛЕМЕНТЫ), ЗОНЫ ПЛАНИРУЕМОГО РАЗМЕЩЕНИЯ ОБЪЕКТА КАПИТАЛЬНОГО СТРОИТЕЛЬСТВА:

зона планируемого размещения линейного объекта федерального значения "Автомобильная дорога М-1 "Беларусь" Москва - граница с Республикой Беларусь. Строительство транспортной развязки на км 59, Московская область"

полоса отвода существующей автомобильной дороги М-1 «Беларусь» (В соответствии с документацией по планировке территории объекта «Реконструкция с последующей эксплуатацией на платной основе участка автомобильной дороги М-1 «Беларусь» с км 33 до км 84, Московская область» (утверждена распоряжением Росавтодора от 07.11.2013 № 1797-р (ред. от 17.04.2014, с изм. от 22.02.2019)

границы существующих объектов капитального строительства по сведениям ЕГРН, кадастровые номера

границы полосы временного занятия на период строительства объекта

границы кадастровых кварталов, их номера

границы земельных участков по данным ЕГРН, кадастровые номера

ГРАНИЦЫ И КАДАСТРОВЫЕ НОМЕРА ЗЕМЕЛЬНЫХ УЧАСТКОВ, СМЕЖНЫХ С ГРАНИЦАМИ УЧАСТКОВ ПРОЕКТИРУЕМОЙ ПОЛОСЫ ОТВОДА:

границы и кадастровые номера земельных участков, смежных с границами участков проектируемой полосы отвода

планируемые конструктивные элементы объекта капитального строительства

ось трассы и шикстаж

КРАСНЫЕ ЛИНИИ УТВЕРЖДЕННЫЕ В СОСТАВЕ ПРОЕКТА ПЛАНИРОВКИ ТЕРРИТОРИИ

красные линии, утвержденные в составе проекта планировки территории

121

1

3

3

1

характерная точка красных линий

границы образуемых земельных участков/частей земельных участков

обозначение характерной (поворотной) точки образуемого земельного участка (части земельного участка), зоны планируемого размещения линейного объекта федерального значения

условный номер (обозначение) образуемых земельных участков

идентификационные параметры (площадь, кв.м) образуемого земельного участка

условный номер (обозначение) образуемых частей земельных участков

идентификационные параметры (площадь, кв.м) образуемой части земельного участка

номер (номер на схеме) земельного участка в зоне планируемого размещения объекта

номер (номер на схеме) земельного участка временного отвода

границы образуемых земельных участков в зоне планируемого размещения объекта

границы образуемых земельных участков/частей земельных участков полосы временного занятия на период строительства объекта

ОБЪЕКТЫ ПОДЛЕЖАЩИЕ СНОСУ (ДЕМОНТАЖУ), ПЕРЕУСТРАИВАЕМЫЕ КОММУНИКАЦИИ:

демонтируемые объекты

положение переустроенной коммуникации

границы земельного участка, необходимого для размещения подземной дороги к трансформаторной подстанции (ТУ 38-19-202-5030(11365) от 02.07.2019 г.)

номер земельного участка необходимого для размещения подземной дороги к трансформаторной подстанции

ГРАНИЦЫ ТЕРРИТОРИЙ ОБЪЕКТОВ КУЛЬТУРНОГО НАСЛЕДИЯ:

границы территорий объектов культурного наследия

"Селище "Подлипки-1"

ГРАНИЦЫ НАЧАЛА И ОКОНЧАНИЯ РАБОТ В РАМКАХ РЕАЛИЗАЦИИ ПРОЕКТА:

Граница работ А-2 ПК599+86.94

Окончание работ соответствует ОХ ПК 600+09

* границы зон действия публичных сервитутов на проектируемой территории отсутствуют

Одинцовский городской округ

Схема расположения листов

Схема планировочной организации земельных участков, предназначенных для размещения объекта капитального строительства федерального значения М 1:1000

Лист 4

