УТВЕРЖДЕНА

_____

_____

_____

_____

от _____ № _____

СХЕМА
расположения земельного участка или земельных участков на кадастровом плане территории

Условный номер земельного участка -

Площадь земельного участка 1080 м²

Обозначение характерных точек границ	Координаты, м	
	X	Y
1	2	3
1	450974.29	2129523.23
2	450993.15	2129497.24
3	451020.44	2129511.92
4	451005.37	2129541.06
1	450974.29	2129523.23

Система координат: МСК-50, зона 2

Квартал: 50:20:0100101

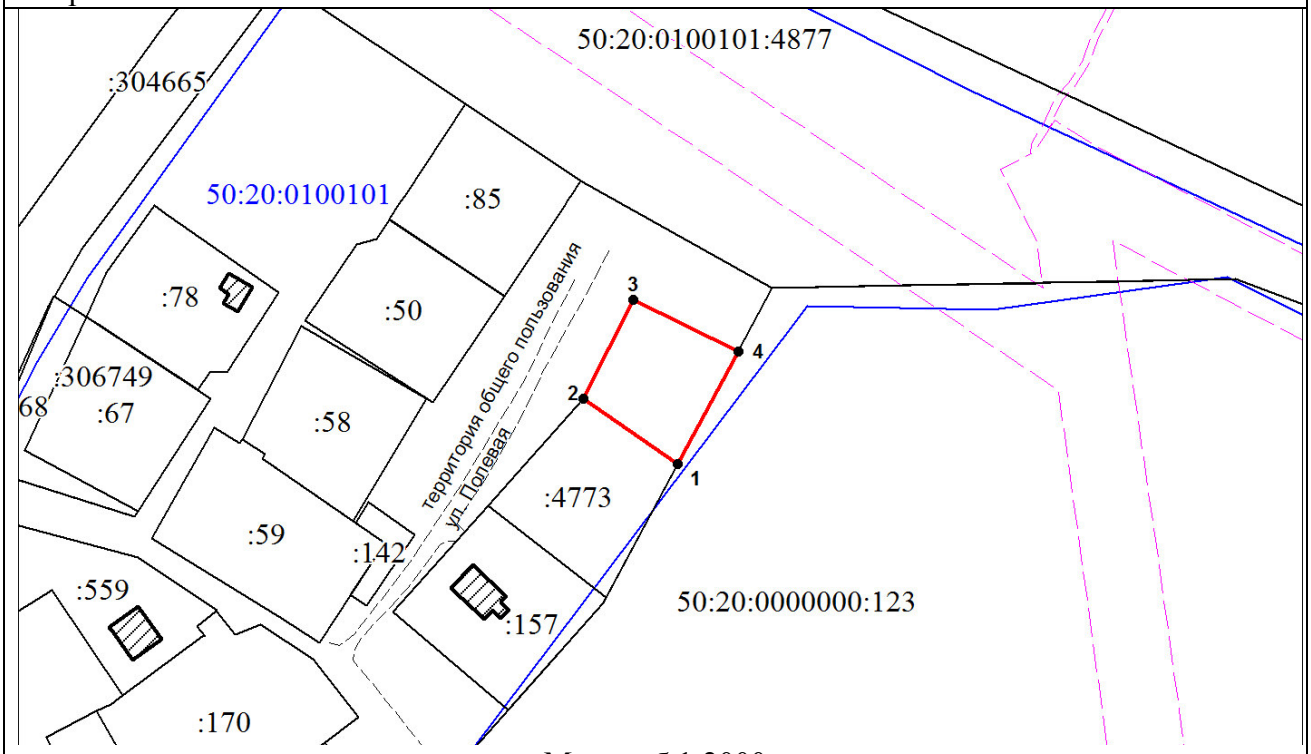

Масштаб 1:2000

Условные обозначения:

	Граница испрашиваемого земельного участка
1	Обозначение характерной точки границы
	Территории общего пользования/дорога
	Граница земельного участка, учтенного в ЕГРН
:50	Надписи кадастрового номера земельного участка
	Граница охранной зоны
	Граница кадастрового квартала
20:0100101	Обозначение кадастрового квартала