Утверждена
постановлением Администрации
Одинцовского городского округа
Московской области
от «05» 10 2021 года № 3627

СХЕМА
организации дорожного движения на внутриквартальную дорогу улица Радужная, г.Звенигород, Одинцовского городского округа, Московской области

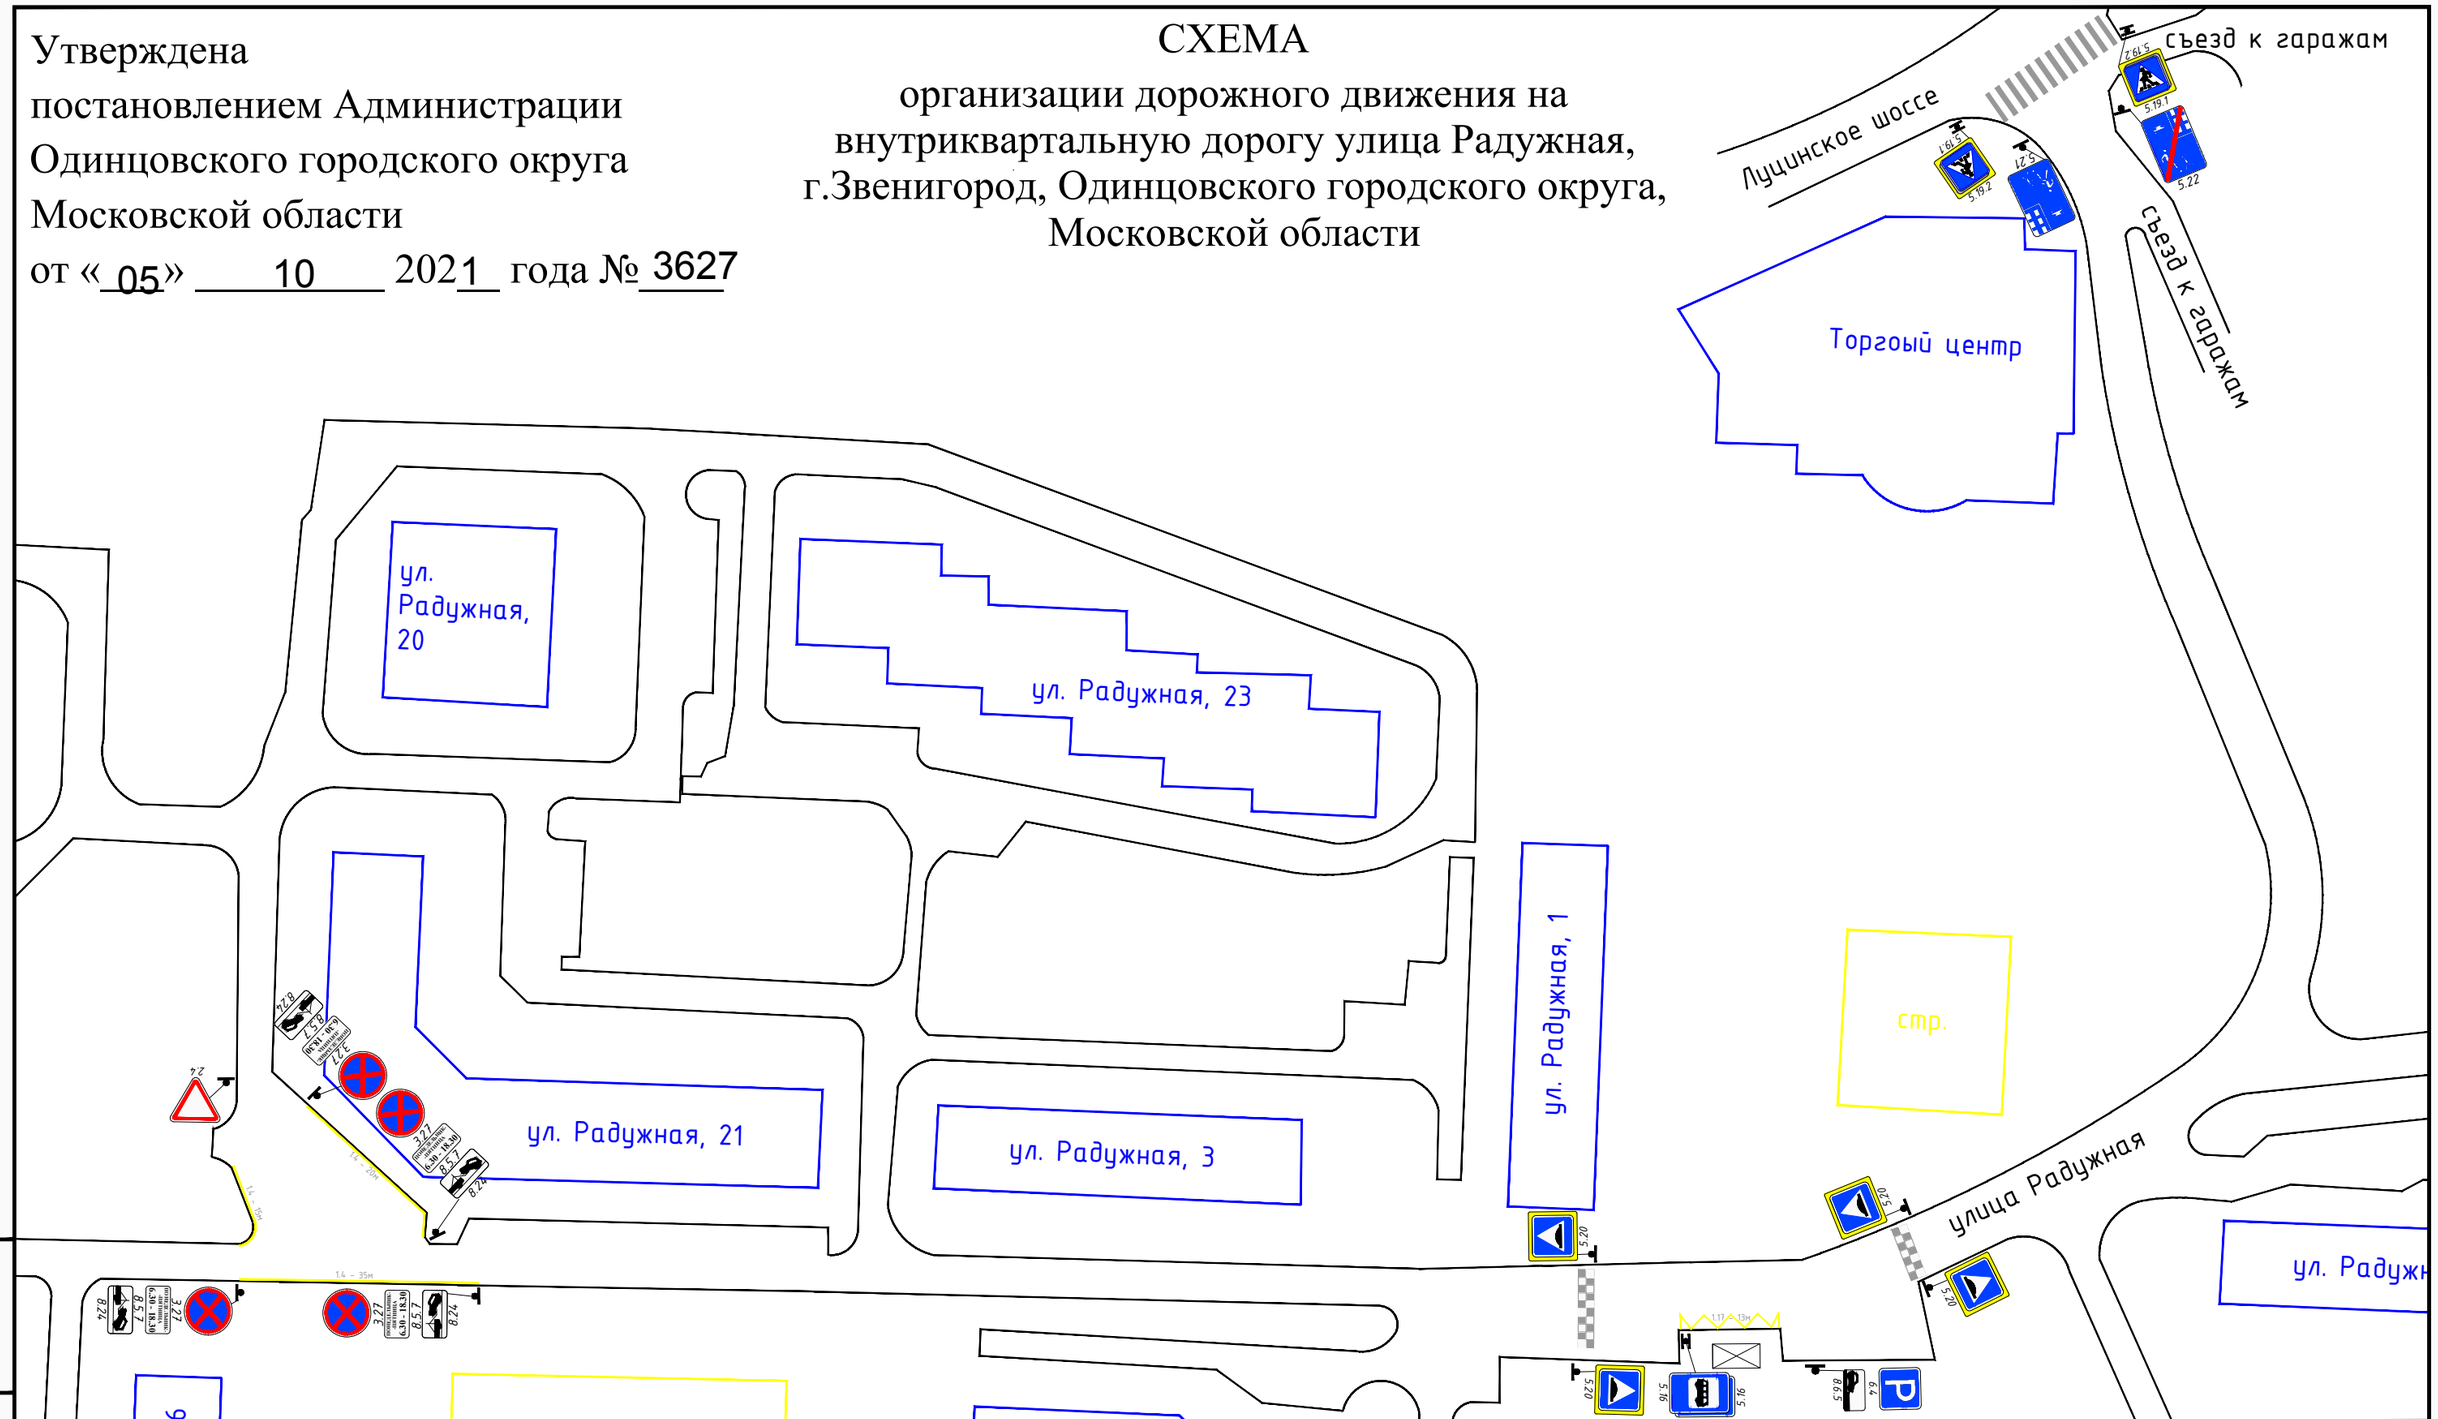

Изм.	Кол.уч.	Лист	№док	Подпись	Дата
Разраб.		Кабаков К.В.			
Проверил		Асриян В.С.			

Организация дорожного движения по адресу: Московская область, Одинцовский городской округ, г.Звенигород, улица Радужная

Организация дорожного движения на дворовой территории	Стадия	Лист	Листов
	Р	1	1
Схема организации дорожного движения г.Звенигород, ул. Радужная	Администрация Одинцовского городского округа		

Взаимн. инв№ | Подп. и дата | Инв. №подл.

Формат А3