

ОПИСАНИЕ МЕСТОПОЛОЖЕНИЯ ГРАНИЦ

Зона публичного сервитута объекта "Инженерные сети" по адресу: "Жилой комплекс по адресу: Московская область, Одинцовский муниципальный район, с.п. Горское, вблизи с. Лайково. "

(наименование объекта, местоположение границ которого описано (далее – объект)

Раздел 1

Сведения об объекте

№п/п	Характеристики объекта	Описание характеристик
1	Местоположение объекта	Московская область, Одинцовский муниципальный район, с.п. Горское, вблизи с. Лайково. "
2	Площадь объекта +/- величина погрешности определения площади (Р +/- Дельта Р)	94 385,12 +/-331
3	Иные характеристики объекта	Публичный сервитут для целей размещения линейных объектов инженерных сетей и коммуникаций

Инв. № подл.	Подпись и дата	Взам. инв. №	Инв. № дубл.	Подп. и дата

Раздел 2					
Сведения о местоположении границ объекта					
1. Система координат в МСК-50. зона 2					
2. Сведения о характерных точках границ объекта					
Обозначение характерных точек границ	Координаты X по МСК-50	Координаты Y по МСК-50	Метод определения координат характерной точки	Средняя квадратическая погрешность положения характерной точки (Mf), м	Описание обозначения точки на местности (при наличии)
1	2	3	4	5	6
3. Сведения о характерных точках части (частей) границы объекта					
Обозначение характерных точек части границы	Координаты X по МСК-50	Координаты Y по МСК-50	Метод определения координат характерной точки	Средняя квадратическая погрешность положения характерной точки (Mf), м	Описание обозначения точки на местности (при наличии)
часть 1					
1	461920.16	2169801.00	Аналитический метод	0.10	Закрепление отсутствует
4	461924.48	2169825.98	Аналитический метод	0.10	Закрепление отсутствует
5	461925.17	2169836.09	Аналитический метод	0.10	Закрепление отсутствует
6	461926.18	2169836.08	Аналитический метод	0.10	Закрепление отсутствует
7	461928.24	2169846.06	Аналитический метод	0.10	Закрепление отсутствует
8	461938.44	2169847.53	Аналитический метод	0.10	Закрепление отсутствует
9	461946.44	2169880.70	Аналитический метод	0.10	Закрепление отсутствует
10	461942.25	2169881.19	Аналитический метод	0.10	Закрепление отсутствует
11	461933.34	2169882.23	Аналитический метод	0.10	Закрепление отсутствует
12	461940.87	2169906.87	Аналитический метод	0.10	Закрепление отсутствует
13	461937.67	2169907.47	Аналитический метод	0.10	Закрепление отсутствует
14	461920.24	2169882.44	Аналитический метод	0.10	Закрепление отсутствует
15	461905.96	2169823.45	Аналитический метод	0.10	Закрепление отсутствует
16	461907.13	2169806.09	Аналитический метод	0.10	Закрепление отсутствует

Инв. № подл.	Подпись и дата	Взам. инв. №	Инв. № дубл.	Подп. и дата

3. Сведения о характерных точках части (частей) границы объекта	Обозначение характерных точек части границы					Координаты X по МСК-50	Координаты Y по МСК-50	Метод определения координат характерной точки	Средняя квадратическая погрешность положения характерной точки (Mt), м	Описание обозначения точки на местности (при наличии)	
	часть 2										
	17	462036.48	2169908.80	Аналитический метод	0.10	Закрепление отсутствует					
	18	462032.39	2169900.13	Аналитический метод	0.10	Закрепление отсутствует					
	19	462073.64	2169899.65	Аналитический метод	0.10	Закрепление отсутствует					
	20	462073.59	2169908.44	Аналитический метод	0.10	Закрепление отсутствует					
	21	462133.42	2169898.96	Аналитический метод	0.10	Закрепление отсутствует					
	22	462133.51	2169907.87	Аналитический метод	0.10	Закрепление отсутствует					
	23	462197.23	2169898.21	Аналитический метод	0.10	Закрепление отсутствует					
	24	462197.25	2169907.26	Аналитический метод	0.10	Закрепление отсутствует					
	25	462258.23	2169897.51	Аналитический метод	0.10	Закрепление отсутствует					
	26	462258.32	2169906.67	Аналитический метод	0.10	Закрепление отсутствует					
	27	462302.72	2169897.04	Аналитический метод	0.10	Закрепление отсутствует					
	28	462302.79	2169906.24	Аналитический метод	0.10	Закрепление отсутствует					
	29	462334.97	2169896.69	Аналитический метод	0.10	Закрепление отсутствует					
	30	462341.95	2169900.10	Аналитический метод	0.10	Закрепление отсутствует					
	31	462337.92	2169909.08	Аналитический метод	0.10	Закрепление отсутствует					
	32	462330.86	2169905.98	Аналитический метод	0.10	Закрепление отсутствует					
	33	462391.14	2169922.68	Аналитический метод	0.10	Закрепление отсутствует					
	34	462404.10	2169923.22	Аналитический метод	0.10	Закрепление отсутствует					
	35	462404.12	2169932.27	Аналитический метод	0.10	Закрепление отсутствует					
	36	462398.02	2169931.96	Аналитический метод	0.10	Закрепление отсутствует					
	37	462380.39	2169927.79	Аналитический метод	0.10	Закрепление отсутствует					
	38	462430.11	2169924.31	Аналитический метод	0.10	Закрепление отсутствует					
	39	462429.64	2169933.56	Аналитический метод	0.10	Закрепление отсутствует					

Формат А4

3. Сведения о характерных точках части (частей) границы объекта

Обозначение характерных точек части границы	Координаты X по МСК-50	Координаты Y по МСК-50	Метод определения координат характерной точки	Средняя квадратическая погрешность положения характерной точки (M±), м	Описание обозначения точки на местности (при наличии)
часть 3					
40	462112.77	2170127.52	Аналитический метод	0.10	Закрепление отсутствует
41	462101.61	2170111.57	Аналитический метод	0.10	Закрепление отсутствует
42	462111.51	2170105.02	Аналитический метод	0.10	Закрепление отсутствует
43	462121.63	2170121.09	Аналитический метод	0.10	Закрепление отсутствует
44	462148.01	2170176.10	Аналитический метод	0.10	Закрепление отсутствует
45	462153.74	2170172.09	Аналитический метод	0.10	Закрепление отсутствует
46	462160.52	2170182.85	Аналитический метод	0.10	Закрепление отсутствует
47	462174.40	2170199.51	Аналитический метод	0.10	Закрепление отсутствует
48	462167.80	2170204.36	Аналитический метод	0.10	Закрепление отсутствует
49	462206.43	2170249.25	Аналитический метод	0.10	Закрепление отсутствует
50	462212.19	2170243.72	Аналитический метод	0.10	Закрепление отсутствует
51	462217.04	2170248.83	Аналитический метод	0.10	Закрепление отсутствует
52	462236.11	2170267.85	Аналитический метод	0.10	Закрепление отсутствует
53	462230.79	2170273.17	Аналитический метод	0.10	Закрепление отсутствует
54	462263.12	2170304.81	Аналитический метод	0.10	Закрепление отсутствует
55	462268.20	2170299.85	Аналитический метод	0.10	Закрепление отсутствует
56	462291.30	2170322.88	Аналитический метод	0.10	Закрепление отсутствует
57	462286.12	2170328.01	Аналитический метод	0.10	Закрепление отсутствует
58	462304.29	2170345.61	Аналитический метод	0.10	Закрепление отсутствует
59	462309.13	2170340.66	Аналитический метод	0.10	Закрепление отсутствует
60	462332.31	2170363.77	Аналитический метод	0.10	Закрепление отсутствует
61	462327.49	2170368.81	Аналитический метод	0.10	Закрепление отсутствует
62	462339.40	2170379.77	Аналитический метод	0.10	Закрепление отсутствует
63	462343.84	2170375.27	Аналитический метод	0.10	Закрепление отсутствует
64	462368.52	2170399.88	Аналитический метод	0.10	Закрепление отсутствует
65	462364.21	2170404.26	Аналитический метод	0.10	Закрепление отсутствует

Инв. № подл.	Подпись и дата	Взам. инв. №	Инв. № дубл.	Подп. и дата

Инв. № подл.	Подпись и дата	Взам. инв. №	Инв. № дубл.	Подп. и дата

Обозначение характерных точек части границы	Координаты X по МСК-50	Координаты Y по МСК-50	Метод определения координат характерной точки	Средняя кбддратическая погрешность положения характерной точки (M±), м	Описание обозначения точки на местности (при наличии)
часть 4					
66	463190.16	2170333.48	Аналитический метод	0.10	Закрепление отсутствует
67	463198.63	2170348.41	Аналитический метод	0.10	Закрепление отсутствует
68	463210.96	2170347.31	Аналитический метод	0.10	Закрепление отсутствует
69	463220.10	2170353.39	Аналитический метод	0.10	Закрепление отсутствует
70	463213.90	2170479.04	Аналитический метод	0.10	Закрепление отсутствует
71	463249.81	2170481.14	Аналитический метод	0.10	Закрепление отсутствует
72	463251.05	2170461.80	Аналитический метод	0.10	Закрепление отсутствует
73	463237.80	2170461.15	Аналитический метод	0.10	Закрепление отсутствует
74	463244.63	2170324.22	Аналитический метод	0.10	Закрепление отсутствует
75	463209.29	2170327.38	Аналитический метод	0.10	Закрепление отсутствует
76	463189.42	2170294.45	Аналитический метод	0.10	Закрепление отсутствует
77	463184.71	2170298.38	Аналитический метод	0.10	Закрепление отсутствует
78	463174.19	2170305.32	Аналитический метод	0.10	Закрепление отсутствует
79	462230.79	2170273.17	Аналитический метод	0.10	Закрепление отсутствует
80	462263.12	2170304.81	Аналитический метод	0.10	Закрепление отсутствует
81	462268.20	2170299.85	Аналитический метод	0.10	Закрепление отсутствует
82	462291.30	2170322.88	Аналитический метод	0.10	Закрепление отсутствует
83	462286.12	2170328.01	Аналитический метод	0.10	Закрепление отсутствует
84	462304.29	2170345.61	Аналитический метод	0.10	Закрепление отсутствует
85	462309.13	2170340.66	Аналитический метод	0.10	Закрепление отсутствует
86	462332.31	2170363.77	Аналитический метод	0.10	Закрепление отсутствует
87	462327.49	2170368.81	Аналитический метод	0.10	Закрепление отсутствует
88	462339.40	2170379.77	Аналитический метод	0.10	Закрепление отсутствует
89	462343.84	2170375.27	Аналитический метод	0.10	Закрепление отсутствует
90	462368.52	2170399.88	Аналитический метод	0.10	Закрепление отсутствует
91	462364.21	2170404.26	Аналитический метод	0.10	Закрепление отсутствует
92	463562.32	2170415.03	Аналитический метод	0.10	Закрепление отсутствует
93	463575.71	2170433.80	Аналитический метод	0.10	Закрепление отсутствует
94	463637.57	2170523.60	Аналитический метод	0.10	Закрепление отсутствует
95	463642.59	2170538.59	Аналитический метод	0.10	Закрепление отсутствует
96	463644.69	2170548.32	Аналитический метод	0.10	Закрепление отсутствует
97	463523.79	2170645.47	Аналитический метод	0.10	Закрепление отсутствует
98	463428.81	2170550.38	Аналитический метод	0.10	Закрепление отсутствует
99	463352.24	2170496.03	Аналитический метод	0.10	Закрепление отсутствует

Инв. № подл.	Подпись и дата	Взам. инв. №	Инв. № дубл.	Подп. и дата

3. Сведения о характерных точках части (частей) границы объекта					
Обозначение характерных точек части границы	Координаты X по МСК-50	Координаты Y по МСК-50	Метод определения координат характерной точки	Средняя квадратическая погрешность положения характерной точки (M±), м	Описание обозначения точки на местности (при наличии)
часть 5					
100	463511.11	217034.161	Аналитический метод	0.10	Закрепление отсутствует
101	463502.31	2170337.98	Аналитический метод	0.10	Закрепление отсутствует
102	463483.21	2170313.43	Аналитический метод	0.10	Закрепление отсутствует
103	463483.94	2170311.30	Аналитический метод	0.10	Закрепление отсутствует
104	463456.25	2170271.19	Аналитический метод	0.10	Закрепление отсутствует
105	463435.93	2170249.41	Аналитический метод	0.10	Закрепление отсутствует
106	463439.31	2170246.30	Аналитический метод	0.10	Закрепление отсутствует
107	463462.70	2170271.66	Аналитический метод	0.10	Закрепление отсутствует
108	463486.88	2170306.76	Аналитический метод	0.10	Закрепление отсутствует
часть 6					
109	463443.18	2170229.17	Аналитический метод	0.10	Закрепление отсутствует
110	463438.17	2170222.94	Аналитический метод	0.10	Закрепление отсутствует
111	463492.63	2170179.20	Аналитический метод	0.10	Закрепление отсутствует
112	463432.95	2170106.97	Аналитический метод	0.10	Закрепление отсутствует
113	463445.25	2170112.77	Аналитический метод	0.10	Закрепление отсутствует
114	463462.10	2170126.78	Аналитический метод	0.10	Закрепление отсутствует
115	463510.96	2170172.80	Аналитический метод	0.10	Закрепление отсутствует
116	463500.66	2170182.85	Аналитический метод	0.10	Закрепление отсутствует
117	463466.05	2170210.74	Аналитический метод	0.10	Закрепление отсутствует
118	463463.58	2170207.66	Аналитический метод	0.10	Закрепление отсутствует
119	463443.79	2170223.55	Аналитический метод	0.10	Закрепление отсутствует
120	463446.29	2170226.66	Аналитический метод	0.10	Закрепление отсутствует

Инв. № подл.	Подпись и дата	Взам. инв. №	Инв. № дубл.	Подп. и дата

Обозначение характерных точек части границы	Координаты X по МСК-50	Координаты Y по МСК-50	Метод определения координат характерной точки	Средняя квадратическая погрешность положения характерной точки (Mf), м	Описание обозначения точки на местности (при наличии)
часть 7					
121	462252.28	2170218.68	Аналитический метод	0.10	Закрепление отсутствует
122	462307.43	2170280.38	Аналитический метод	0.10	Закрепление отсутствует
123	462384.78	2170358.23	Аналитический метод	0.10	Закрепление отсутствует
124	462408.53	2170334.48	Аналитический метод	0.10	Закрепление отсутствует
125	462419.55	2170345.43	Аналитический метод	0.10	Закрепление отсутствует
126	462501.42	2170342.00	Аналитический метод	0.10	Закрепление отсутствует
127	462498.15	2170244.45	Аналитический метод	0.10	Закрепление отсутствует
128	462518.12	2170222.96	Аналитический метод	0.10	Закрепление отсутствует
129	462443.48	2170149.33	Аналитический метод	0.10	Закрепление отсутствует
130	462375.87	2170215.44	Аналитический метод	0.10	Закрепление отсутствует
131	462363.53	2170204.34	Аналитический метод	0.10	Закрепление отсутствует
132	462354.23	2170214.01	Аналитический метод	0.10	Закрепление отсутствует
133	462311.32	2170171.18	Аналитический метод	0.10	Закрепление отсутствует
134	462308.17	2170174.33	Аналитический метод	0.10	Закрепление отсутствует
135	462302.38	2170168.42	Аналитический метод	0.10	Закрепление отсутствует
121	462252.28	2170218.68	Аналитический метод	0.10	Закрепление отсутствует
136	462336.29	2170107.64	Аналитический метод	0.10	Закрепление отсутствует
137	462379.34	2170086.16	Аналитический метод	0.10	Закрепление отсутствует
138	462426.12	2170132.28	Аналитический метод	0.10	Закрепление отсутствует
139	462374.10	2170183.48	Аналитический метод	0.10	Закрепление отсутствует
140	462363.95	2170173.37	Аналитический метод	0.10	Закрепление отсутствует
141	462353.92	2170183.80	Аналитический метод	0.10	Закрепление отсутствует
142	462306.62	2170136.60	Аналитический метод	0.10	Закрепление отсутствует
189	462290.11	2170152.71	Аналитический метод	0.10	Закрепление отсутствует
190	462222.88	2170217.95	Аналитический метод	0.10	Закрепление отсутствует
191	462220.00	2170220.74	Аналитический метод	0.10	Закрепление отсутствует
192	462269.32	2170264.91	Аналитический метод	0.10	Закрепление отсутствует
193	462474.37	2170470.30	Аналитический метод	0.10	Закрепление отсутствует
194	462485.71	2170458.97	Аналитический метод	0.10	Закрепление отсутствует
143	462402.33	2170375.77	Аналитический метод	0.10	Закрепление отсутствует
144	462406.08	2170371.98	Аналитический метод	0.10	Закрепление отсутствует
195	462502.30	2170368.86	Аналитический метод	0.10	Закрепление отсутствует
145	462528.99	2170368.00	Аналитический метод	0.10	Закрепление отсутствует
146	462527.85	2170330.77	Аналитический метод	0.10	Закрепление отсутствует
147	462630.48	2170327.63	Аналитический метод	0.10	Закрепление отсутствует
148	462642.27	2170316.55	Аналитический метод	0.10	Закрепление отсутствует
149	462647.41	2170322.03	Аналитический метод	0.10	Закрепление отсутствует
150	462659.09	2170308.41	Аналитический метод	0.10	Закрепление отсутствует
151	462669.26	2170290.69	Аналитический метод	0.10	Закрепление отсутствует
152	462677.32	2170285.06	Аналитический метод	0.10	Закрепление отсутствует
153	462677.39	2170294.47	Аналитический метод	0.10	Закрепление отсутствует
204	462682.74	2170289.85	Аналитический метод	0.10	Закрепление отсутствует
203	462690.07	2170285.69	Аналитический метод	0.10	Закрепление отсутствует

3. Сведения о характерных точках части (частей) границы объекта					
Обозначение характерных точек части границы	Координаты X по МСК-50	Координаты Y по МСК-50	Метод определения координат характерной точки	Средняя квадратическая погрешность положения характерной точки (M±), м	Описание обозначения точки на местности (при наличии)
часть 7 продолжение					
202	462698.08	2170283.03	Аналитический метод	0.10	Закрепление отсутствует
160	462700.84	2170282.63	Аналитический метод	0.10	Закрепление отсутствует
161	462702.83	2170223.85	Аналитический метод	0.10	Закрепление отсутствует
162	462700.66	2170218.13	Аналитический метод	0.10	Закрепление отсутствует
163	462695.08	2170215.61	Аналитический метод	0.10	Закрепление отсутствует
164	462652.97	2170214.27	Аналитический метод	0.10	Закрепление отсутствует
165	462654.14	2170244.33	Аналитический метод	0.10	Закрепление отсутствует
166	462647.43	2170244.33	Аналитический метод	0.10	Закрепление отсутствует
167	462632.51	2170252.10	Аналитический метод	0.10	Закрепление отсутствует
168	462629.17	2170252.63	Аналитический метод	0.10	Закрепление отсутствует
169	462628.29	2170223.52	Аналитический метод	0.10	Закрепление отсутствует
170	462625.97	2170197.99	Аналитический метод	0.10	Закрепление отсутствует
171	462626.40	2170197.96	Аналитический метод	0.10	Закрепление отсутствует
172	462625.92	2170193.69	Аналитический метод	0.10	Закрепление отсутствует
173	462622.07	2170194.14	Аналитический метод	0.10	Закрепление отсутствует
174	462622.40	2170196.01	Аналитический метод	0.10	Закрепление отсутствует
175	462623.43	2170216.15	Аналитический метод	0.10	Закрепление отсутствует
176	462624.62	2170232.22	Аналитический метод	0.10	Закрепление отсутствует
177	462625.68	2170248.70	Аналитический метод	0.10	Закрепление отсутствует
178	462625.29	2170248.82	Аналитический метод	0.10	Закрепление отсутствует
179	462625.30	2170253.24	Аналитический метод	0.10	Закрепление отсутствует
180	462616.69	2170254.61	Аналитический метод	0.10	Закрепление отсутствует
181	462600.98	2170261.54	Аналитический метод	0.10	Закрепление отсутствует
182	462573.95	2170280.67	Аналитический метод	0.10	Закрепление отсутствует
183	462561.75	2170221.97	Аналитический метод	0.10	Закрепление отсутствует
184	462555.86	2170216.09	Аналитический метод	0.10	Закрепление отсутствует
185	462539.12	2170232.86	Аналитический метод	0.10	Закрепление отсутствует
186	462523.45	2170217.22	Аналитический метод	0.10	Закрепление отсутствует
187	462378.51	2170072.21	Аналитический метод	0.10	Закрепление отсутствует
188	462376.18	2170068.73	Аналитический метод	0.10	Закрепление отсутствует
136	462336.29	2170107.64	Аналитический метод	0.10	Закрепление отсутствует
196	462519.55	2170224.37	Аналитический метод	0.10	Закрепление отсутствует
197	462536.93	2170241.87	Аналитический метод	0.10	Закрепление отсутствует
198	462546.84	2170294.19	Аналитический метод	0.10	Закрепление отсутствует
199	462553.82	2170303.43	Аналитический метод	0.10	Закрепление отсутствует
200	462502.43	2170304.76	Аналитический метод	0.10	Закрепление отсутствует
201	462500.89	2170244.44	Аналитический метод	0.10	Закрепление отсутствует
196	462519.55	2170224.37	Аналитический метод	0.10	Закрепление отсутствует

Подп. и дата

Инв. № дубл.

Взам. инв. №

Подпись и дата

Инв. № подл.


		Обозначение характерных точек части границы	Координаты X по МСК-50	Координаты Y по МСК-50	Метод определения координат характерной точки	Средняя квадратическая погрешность положения характерной точки (Mf), м	Описание обозначения точки на местности (при наличии)
часть 12							
		236	462854.73	2170249.94	Аналитический метод	0.10	Закрепление отсутствует
		237	462854.39	2170250.20	Аналитический метод	0.10	Закрепление отсутствует
		238	462785.56	2170248.07	Аналитический метод	0.10	Закрепление отсутствует
		239	462715.59	2170262.34	Аналитический метод	0.10	Закрепление отсутствует
		240	462715.59	2170282.43	Аналитический метод	0.10	Закрепление отсутствует
		241	462711.02	2170281.14	Аналитический метод	0.10	Закрепление отсутствует
		242	462707.88	2170281.61	Аналитический метод	0.10	Закрепление отсутствует
		243	462709.82	2170224.10	Аналитический метод	0.10	Закрепление отсутствует
		244	462712.34	2170218.51	Аналитический метод	0.10	Закрепление отсутствует
		245	462718.07	2170216.34	Аналитический метод	0.10	Закрепление отсутствует
		246	462835.16	2170220.07	Аналитический метод	0.10	Закрепление отсутствует
		247	462839.18	2170219.89	Аналитический метод	0.10	Закрепление отсутствует
		248	462843.16	2170219.11	Аналитический метод	0.10	Закрепление отсутствует
		249	462848.40	2170217.05	Аналитический метод	0.10	Закрепление отсутствует
		250	462853.43	2170213.69	Аналитический метод	0.10	Закрепление отсутствует
		251	462853.92	2170227.21	Аналитический метод	0.10	Закрепление отсутствует
		252	462723.98	2170223.18	Аналитический метод	0.10	Закрепление отсутствует
		253	462723.66	2170233.71	Аналитический метод	0.10	Закрепление отсутствует
		254	462715.59	2170233.72	Аналитический метод	0.10	Закрепление отсутствует
		255	462715.59	2170256.21	Аналитический метод	0.10	Закрепление отсутствует
		256	462784.97	2170242.08	Аналитический метод	0.10	Закрепление отсутствует
		257	462852.43	2170244.13	Аналитический метод	0.10	Закрепление отсутствует
		258	462854.46	2170242.56	Аналитический метод	0.10	Закрепление отсутствует
		часть 13					
		259	462918.21	2170175.76	Аналитический метод	0.10	Закрепление отсутствует
		260	462895.79	2170194.03	Аналитический метод	0.10	Закрепление отсутствует
		261	462896.53	2170194.94	Аналитический метод	0.10	Закрепление отсутствует
		262	462890.27	2170200.03	Аналитический метод	0.10	Закрепление отсутствует
		263	462889.57	2170199.18	Аналитический метод	0.10	Закрепление отсутствует
		264	462858.77	2170224.36	Аналитический метод	0.10	Закрепление отсутствует
		265	462867.77	2170224.64	Аналитический метод	0.10	Закрепление отсутствует
		266	462921.60	2170179.94	Аналитический метод	0.10	Закрепление отсутствует
		267	462923.52	2170182.25	Аналитический метод	0.10	Закрепление отсутствует
		268	462868.82	2170227.68	Аналитический метод	0.10	Закрепление отсутствует
		269	462855.93	2170227.28	Аналитический метод	0.10	Закрепление отсутствует
		270	462855.37	2170211.91	Аналитический метод	0.10	Закрепление отсутствует
		271	462906.29	2170170.59	Аналитический метод	0.10	Закрепление отсутствует
		272	462910.69	2170169.28	Аналитический метод	0.10	Закрепление отсутствует
		273	462914.73	2170171.47	Аналитический метод	0.10	Закрепление отсутствует
		часть 14					
		274	462927.05	2170186.65	Аналитический метод	0.10	Закрепление отсутствует
		275	462930.83	2170191.31	Аналитический метод	0.10	Закрепление отсутствует
		276	462856.69	2170248.42	Аналитический метод	0.10	Закрепление отсутствует
		277	462856.43	2170241.05	Аналитический метод	0.10	Закрепление отсутствует
	Подп. и дата						
	Инв. № дубл.						
	Взам. инв. №						
	Подпись и дата						
	Инв. № подл.						

		Обозначение характерных точек части границы	Координаты X по МСК-50	Координаты Y по МСК-50	Метод определения координат характерной точки	Средняя квадратическая погрешность положения характерной точки (Mf), м	Описание обозначения точки на местности (при наличии)
часть 15 продолжение							
		320	463380.11	2169965.67	Аналитический метод	0.10	Закрепление отсутствует
		321	463390.30	2169972.97	Аналитический метод	0.10	Закрепление отсутствует
		322	463399.14	2169981.92	Аналитический метод	0.10	Закрепление отсутствует
		323	463406.28	2169992.24	Аналитический метод	0.10	Закрепление отсутствует
		324	463411.56	2170003.67	Аналитический метод	0.10	Закрепление отсутствует
		325	463414.81	2170015.82	Аналитический метод	0.10	Закрепление отсутствует
		326	463415.92	2170028.31	Аналитический метод	0.10	Закрепление отсутствует
		327	463415.64	2170035.91	Аналитический метод	0.10	Закрепление отсутствует
		328	463404.31	2170054.90	Аналитический метод	0.10	Закрепление отсутствует
		329	463404.01	2170062.42	Аналитический метод	0.10	Закрепление отсутствует
		330	463408.02	2170062.09	Аналитический метод	0.10	Закрепление отсутствует
		331	463408.26	2170056.08	Аналитический метод	0.10	Закрепление отсутствует
		332	463419.95	2170036.37	Аналитический метод	0.10	Закрепление отсутствует
		333	463418.77	2170015.12	Аналитический метод	0.10	Закрепление отсутствует
		334	463415.34	2170002.31	Аналитический метод	0.10	Закрепление отсутствует
		335	463409.77	2169990.25	Аналитический метод	0.10	Закрепление отсутствует
		336	463402.23	2169979.36	Аналитический метод	0.10	Закрепление отсутствует
		337	463392.92	2169969.93	Аналитический метод	0.10	Закрепление отсутствует
		338	463374.99	2169958.77	Аналитический метод	0.10	Закрепление отсутствует
		339	463384.33	2169921.33	Аналитический метод	0.10	Закрепление отсутствует
		340	463422.91	2169924.27	Аналитический метод	0.10	Закрепление отсутствует
		341	463457.88	2169969.85	Аналитический метод	0.10	Закрепление отсутствует
		342	463440.13	2170018.92	Аналитический метод	0.10	Закрепление отсутствует
		343	463414.59	2170061.62	Аналитический метод	0.10	Закрепление отсутствует
		344	463430.96	2170060.38	Аналитический метод	0.10	Закрепление отсутствует
		345	463438.69	2170059.78	Аналитический метод	0.10	Закрепление отсутствует
		346	463434.74	2170053.07	Аналитический метод	0.10	Закрепление отсутствует
		347	463435.87	2170052.25	Аналитический метод	0.10	Закрепление отсутствует
		348	463437.59	2170050.09	Аналитический метод	0.10	Закрепление отсутствует
		349	463440.59	2170043.95	Аналитический метод	0.10	Закрепление отсутствует
		350	463456.83	2170014.89	Аналитический метод	0.10	Закрепление отсутствует
		351	463474.80	2169965.52	Аналитический метод	0.10	Закрепление отсутствует
		352	463476.53	2169957.43	Аналитический метод	0.10	Закрепление отсутствует
		353	463476.18	2169950.16	Аналитический метод	0.10	Закрепление отсутствует
		354	463473.83	2169942.64	Аналитический метод	0.10	Закрепление отсутствует
		355	463468.66	2169934.75	Аналитический метод	0.10	Закрепление отсутствует
356	463457.95	2169921.11	Аналитический метод	0.10	Закрепление отсутствует		
357	463451.68	2169913.65	Аналитический метод	0.10	Закрепление отсутствует		
358	463453.84	2169903.08	Аналитический метод	0.10	Закрепление отсутствует		
359	463463.16	2169904.65	Аналитический метод	0.10	Закрепление отсутствует		
360	463464.71	2169904.76	Аналитический метод	0.10	Закрепление отсутствует		
361	463447.88	2169884.81	Аналитический метод	0.10	Закрепление отсутствует		
Инв. № подл.							
Подпись и дата							
Взам. инв. №							
Инв. № дубл.							
Подп. и дата							

		Обозначение характерных точек части границы	Координаты X по МСК-50	Координаты Y по МСК-50	Метод определения координат характерной точки	Средняя квадратическая погрешность положения характерной точки (M±), м	Описание обозначения точки на местности (при наличии)
часть 15 продолжение							
	362	463301.80	2169871.05	Аналитический метод	0.10	Закрепление отсутствует	
	363	463200.57	2169904.00	Аналитический метод	0.10	Закрепление отсутствует	
	364	463158.53	2169932.08	Аналитический метод	0.10	Закрепление отсутствует	
	365	463092.85	2169963.67	Аналитический метод	0.10	Закрепление отсутствует	
	366	463080.28	2169969.72	Аналитический метод	0.10	Закрепление отсутствует	
	367	463044.56	2170026.34	Аналитический метод	0.10	Закрепление отсутствует	
	368	463035.12	2170034.00	Аналитический метод	0.10	Закрепление отсутствует	
	369	463054.77	2170028.23	Аналитический метод	0.10	Закрепление отсутствует	
	370	463089.91	2169981.25	Аналитический метод	0.10	Закрепление отсутствует	
	371	463093.37	2169970.74	Аналитический метод	0.10	Закрепление отсутствует	
	372	462986.91	2170073.13	Аналитический метод	0.10	Закрепление отсутствует	
	373	462977.72	2170075.07	Аналитический метод	0.10	Закрепление отсутствует	
	374	462922.93	2170122.85	Аналитический метод	0.10	Закрепление отсутствует	
	375	462874.99	2170164.40	Аналитический метод	0.10	Закрепление отсутствует	
	376	462820.18	2170194.55	Аналитический метод	0.10	Закрепление отсутствует	
	377	462925.31	2170161.95	Аналитический метод	0.10	Закрепление отсутствует	
	378	462933.10	2170170.78	Аналитический метод	0.10	Закрепление отсутствует	
	379	462934.03	2170173.55	Аналитический метод	0.10	Закрепление отсутствует	
	380	462932.32	2170174.94	Аналитический метод	0.10	Закрепление отсутствует	
	381	462936.13	2170179.65	Аналитический метод	0.10	Закрепление отсутствует	
	382	463073.22	2170068.93	Аналитический метод	0.10	Закрепление отсутствует	
	383	463122.74	2169995.25	Аналитический метод	0.10	Закрепление отсутствует	
	384	463251.31	2169927.53	Аналитический метод	0.10	Закрепление отсутствует	
	385	463304.98	2169909.27	Аналитический метод	0.10	Закрепление отсутствует	
	386	463381.76	2169915.12	Аналитический метод	0.10	Закрепление отсутствует	
	387	463384.70	2169903.32	Аналитический метод	0.10	Закрепление отсутствует	
	388	463309.13	2169895.81	Аналитический метод	0.10	Закрепление отсутствует	
	389	463243.94	2169914.38	Аналитический метод	0.10	Закрепление отсутствует	
	390	463188.28	2169942.78	Аналитический метод	0.10	Закрепление отсутствует	
	391	463191.40	2169948.75	Аналитический метод	0.10	Закрепление отсутствует	
	392	463145.61	2169972.70	Аналитический метод	0.10	Закрепление отсутствует	
	393	463143.03	2169967.77	Аналитический метод	0.10	Закрепление отсутствует	
	394	463112.00	2169983.36	Аналитический метод	0.10	Закрепление отсутствует	
	395	463106.86	2169980.13	Аналитический метод	0.10	Закрепление отсутствует	
	396	463055.65	2170058.58	Аналитический метод	0.10	Закрепление отсутствует	
	397	462942.47	2170182.23	Аналитический метод	0.10	Закрепление отсутствует	
	398	463011.88	2170181.21	Аналитический метод	0.10	Закрепление отсутствует	
	399	463036.74	2170179.60	Аналитический метод	0.10	Закрепление отсутствует	
	400	463061.16	2170174.76	Аналитический метод	0.10	Закрепление отсутствует	
	401	463084.96	2170166.70	Аналитический метод	0.10	Закрепление отсутствует	
	402	463096.63	2170163.60	Аналитический метод	0.10	Закрепление отсутствует	
	403	463100.17	2170161.99	Аналитический метод	0.10	Закрепление отсутствует	
Инв. № подл.							
Взам. инв. №							
Инв. № дубл.							
Подп. и дата							
Подп. и дата							

Инв. № подл.	Подпись и дата	Взам. инв. №	Инв. № дубл.	Подп. и дата


Обозначение характерных точек части границы	Координаты X по МСК-50	Координаты Y по МСК-50	Метод определения координат характерной точки	Средняя квадратическая погрешность положения характерной точки (M±), м	Описание обозначения точки на местности (при наличии)
часть 15 продолжение					
404	463117.57	2170151.85	Аналитический метод	0.10	Закрепление отсутствует
405	463133.74	2170140.04	Аналитический метод	0.10	Закрепление отсутствует
406	463150.46	2170124.94	Аналитический метод	0.10	Закрепление отсутствует
407	463160.46	2170134.35	Аналитический метод	0.10	Закрепление отсутствует
408	463167.88	2170124.71	Аналитический метод	0.10	Закрепление отсутствует
409	463171.42	2170120.11	Аналитический метод	0.10	Закрепление отсутствует
410	463184.99	2170098.20	Аналитический метод	0.10	Закрепление отсутствует
411	463199.49	2170070.34	Аналитический метод	0.10	Закрепление отсутствует
412	463203.22	2170067.35	Аналитический метод	0.10	Закрепление отсутствует
413	463268.36	2170053.55	Аналитический метод	0.10	Закрепление отсутствует
414	463265.87	2170042.48	Аналитический метод	0.10	Закрепление отсутствует
415	463265.10	2170027.88	Аналитический метод	0.10	Закрепление отсутствует
416	463266.84	2170013.62	Аналитический метод	0.10	Закрепление отсутствует
417	463270.06	2170002.94	Аналитический метод	0.10	Закрепление отсутствует
418	463277.41	2169987.03	Аналитический метод	0.10	Закрепление отсутствует
419	463289.71	2169972.11	Аналитический метод	0.10	Закрепление отсутствует
420	463300.47	2169963.63	Аналитический метод	0.10	Закрепление отсутствует
421	463312.56	2169957.16	Аналитический метод	0.10	Закрепление отсутствует
422	463325.06	2169953.06	Аналитический метод	0.10	Закрепление отсутствует
423	463338.64	2169951.09	Аналитический метод	0.10	Закрепление отсутствует
424	463352.35	2169951.54	Аналитический метод	0.10	Закрепление отсутствует
425	463371.39	2169956.72	Аналитический метод	0.10	Закрепление отсутствует
426	463380.29	2169921.02	Аналитический метод	0.10	Закрепление отсутствует
427	463305.75	2169915.35	Аналитический метод	0.10	Закрепление отсутствует
428	463253.69	2169933.06	Аналитический метод	0.10	Закрепление отсутствует
429	463126.87	2169999.85	Аналитический метод	0.10	Закрепление отсутствует
430	463078.40	2170071.98	Аналитический метод	0.10	Закрепление отсутствует
431	463385.80	2169915.43	Аналитический метод	0.10	Закрепление отсутствует
432	463388.72	2169903.72	Аналитический метод	0.10	Закрепление отсутствует
433	463429.82	2169907.83	Аналитический метод	0.10	Закрепление отсутствует
434	463464.58	2169951.34	Аналитический метод	0.10	Закрепление отсутствует
435	463460.29	2169963.20	Аналитический метод	0.10	Закрепление отсутствует
436	463426.04	2169918.49	Аналитический метод	0.10	Закрепление отсутствует

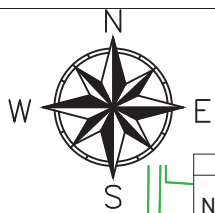

Графическое описание местоположения границ
План границ объекта
Раздел 4



Масштаб 1:5000

№п/п	1уч	2уч	3уч	4уч	5уч	6уч	7уч	8уч	9уч	10уч	11уч	12уч	13уч	14уч	15уч	итого:
1	1957,64	3630,60	1403,15	16515,15	580,94	1605,54	31454,07	2131,62	192,06	311,48	863,58	2301,31	1130,13	548,20	29759,65	94385,12

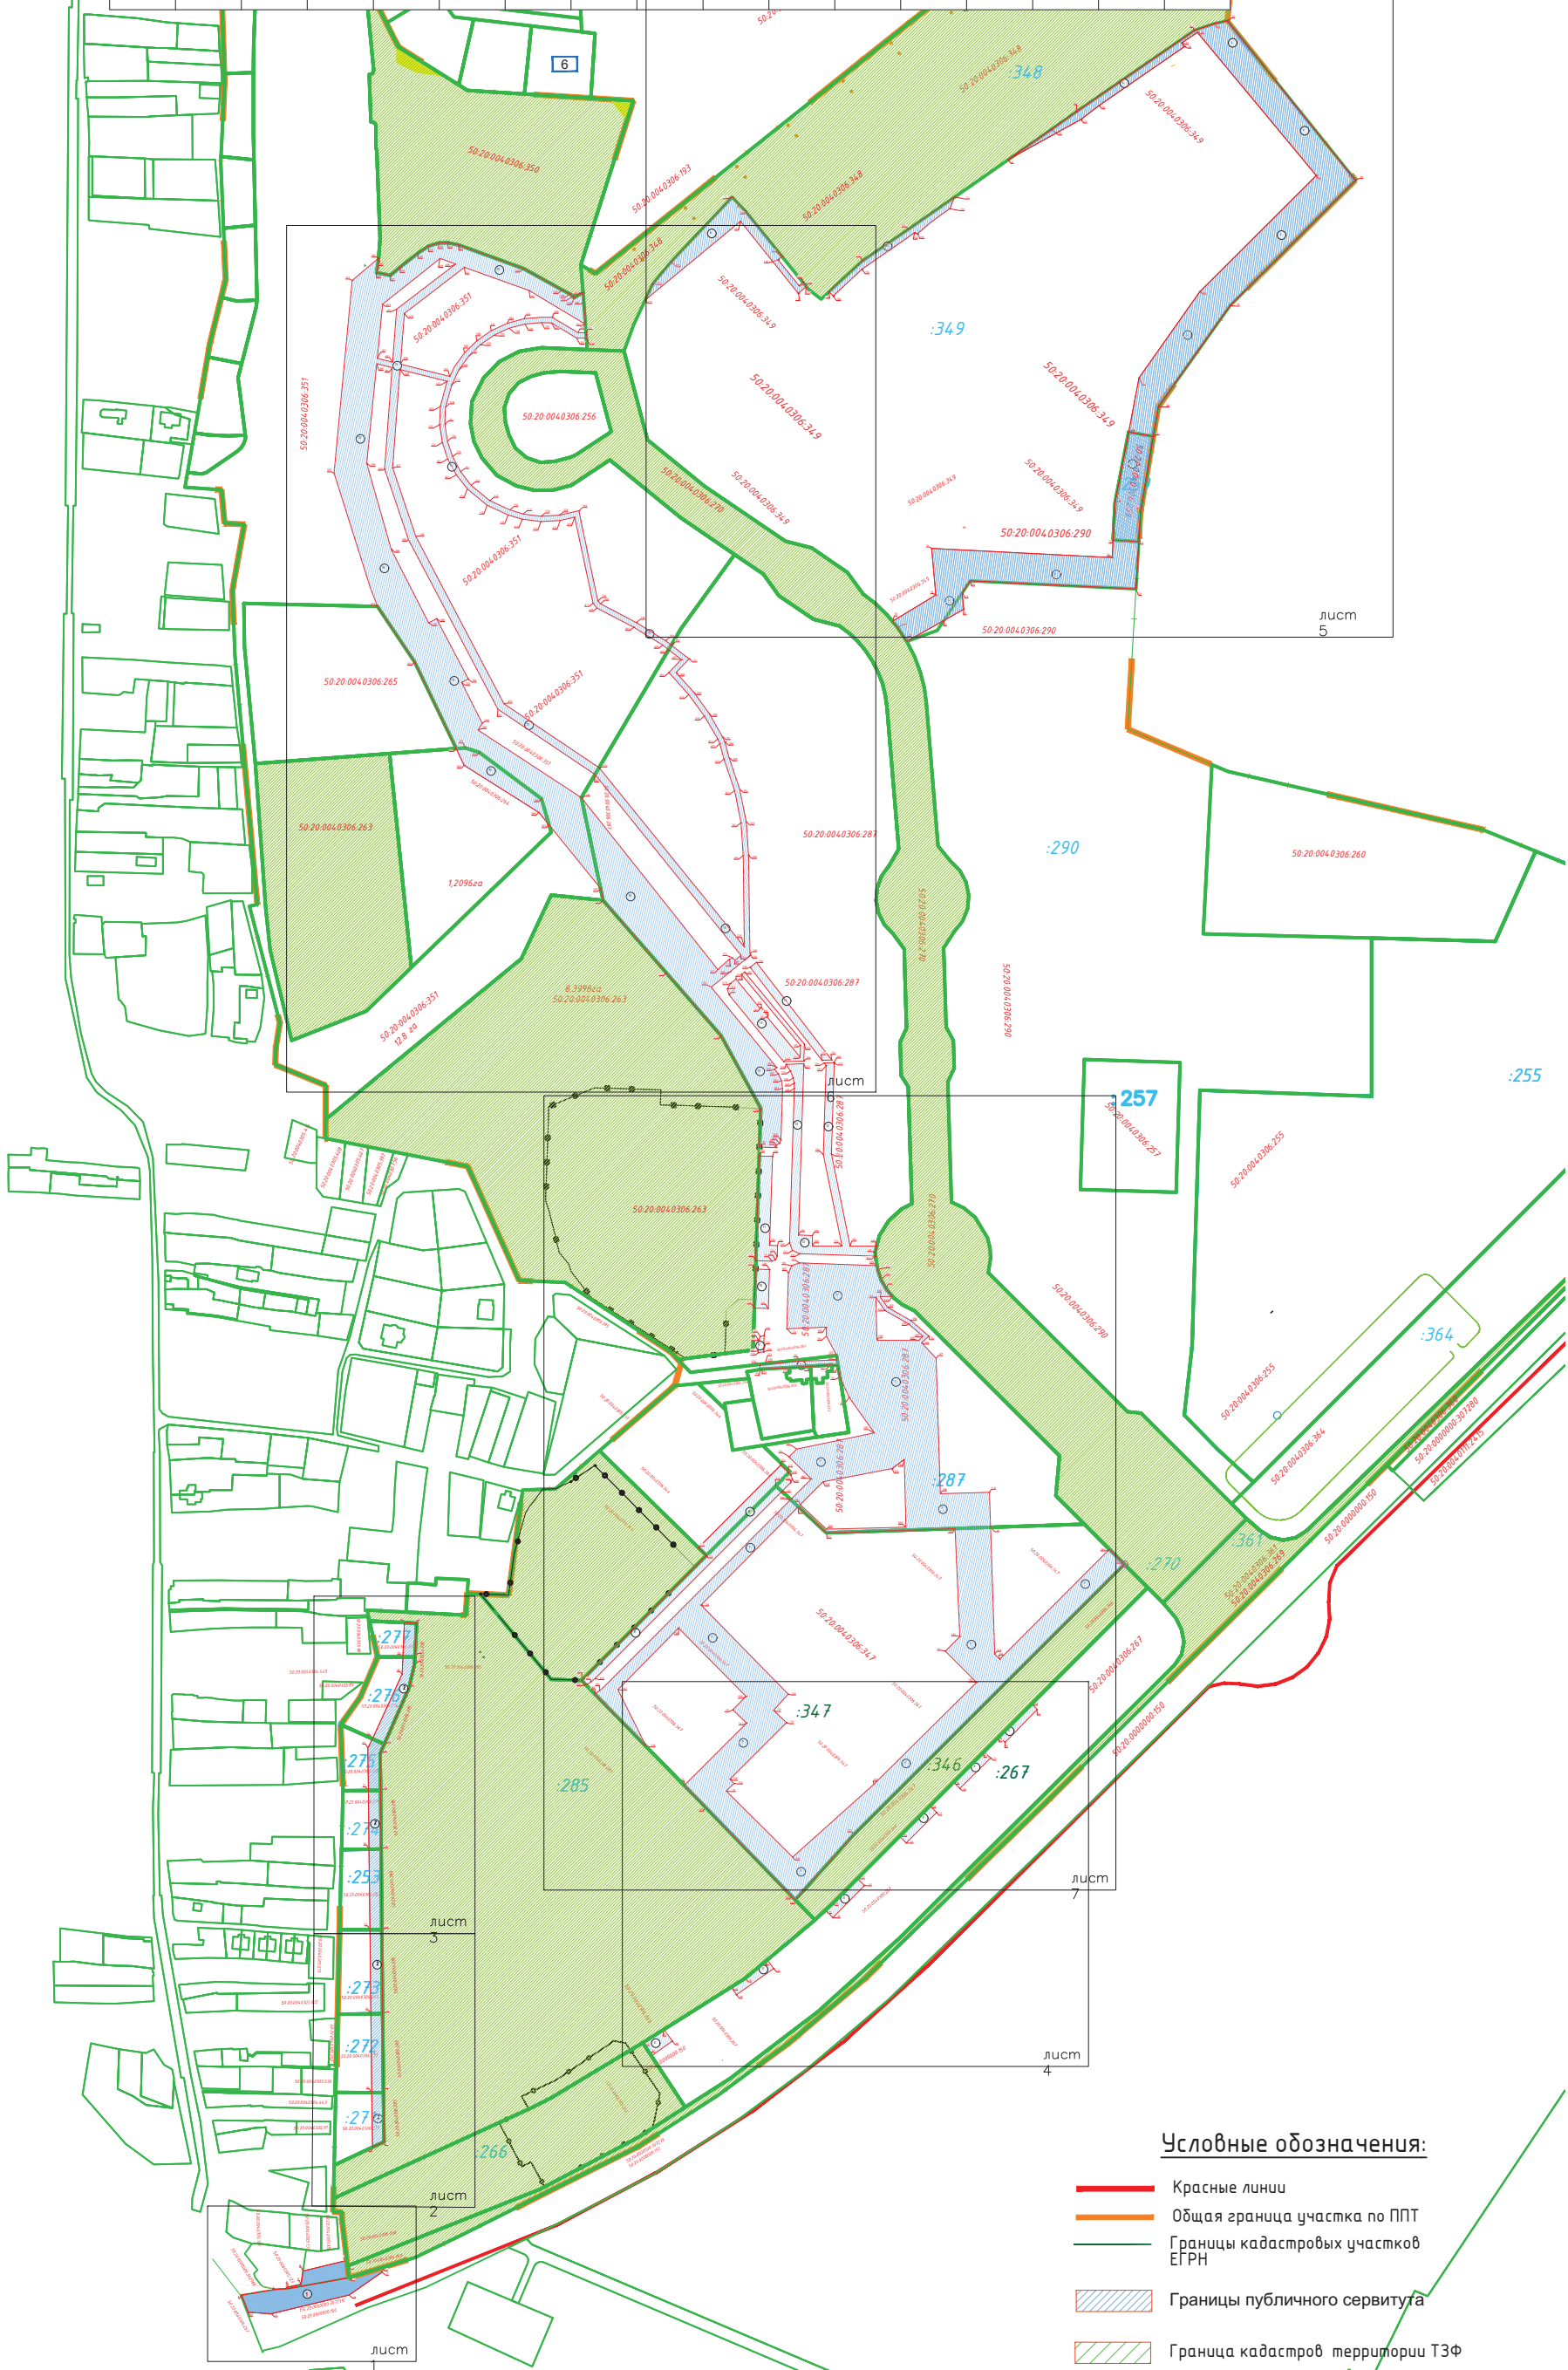

Условные обозначения:

- Красные линии
- Общая граница участка по ППТ
- Границы кадастровых участков ЕГРН
- Границы публичного сервитута
- Граница кадастров территории ТЗФ
- Характерная точка границы зоны публичного сервитута
- Кадастровые номера земельных участков

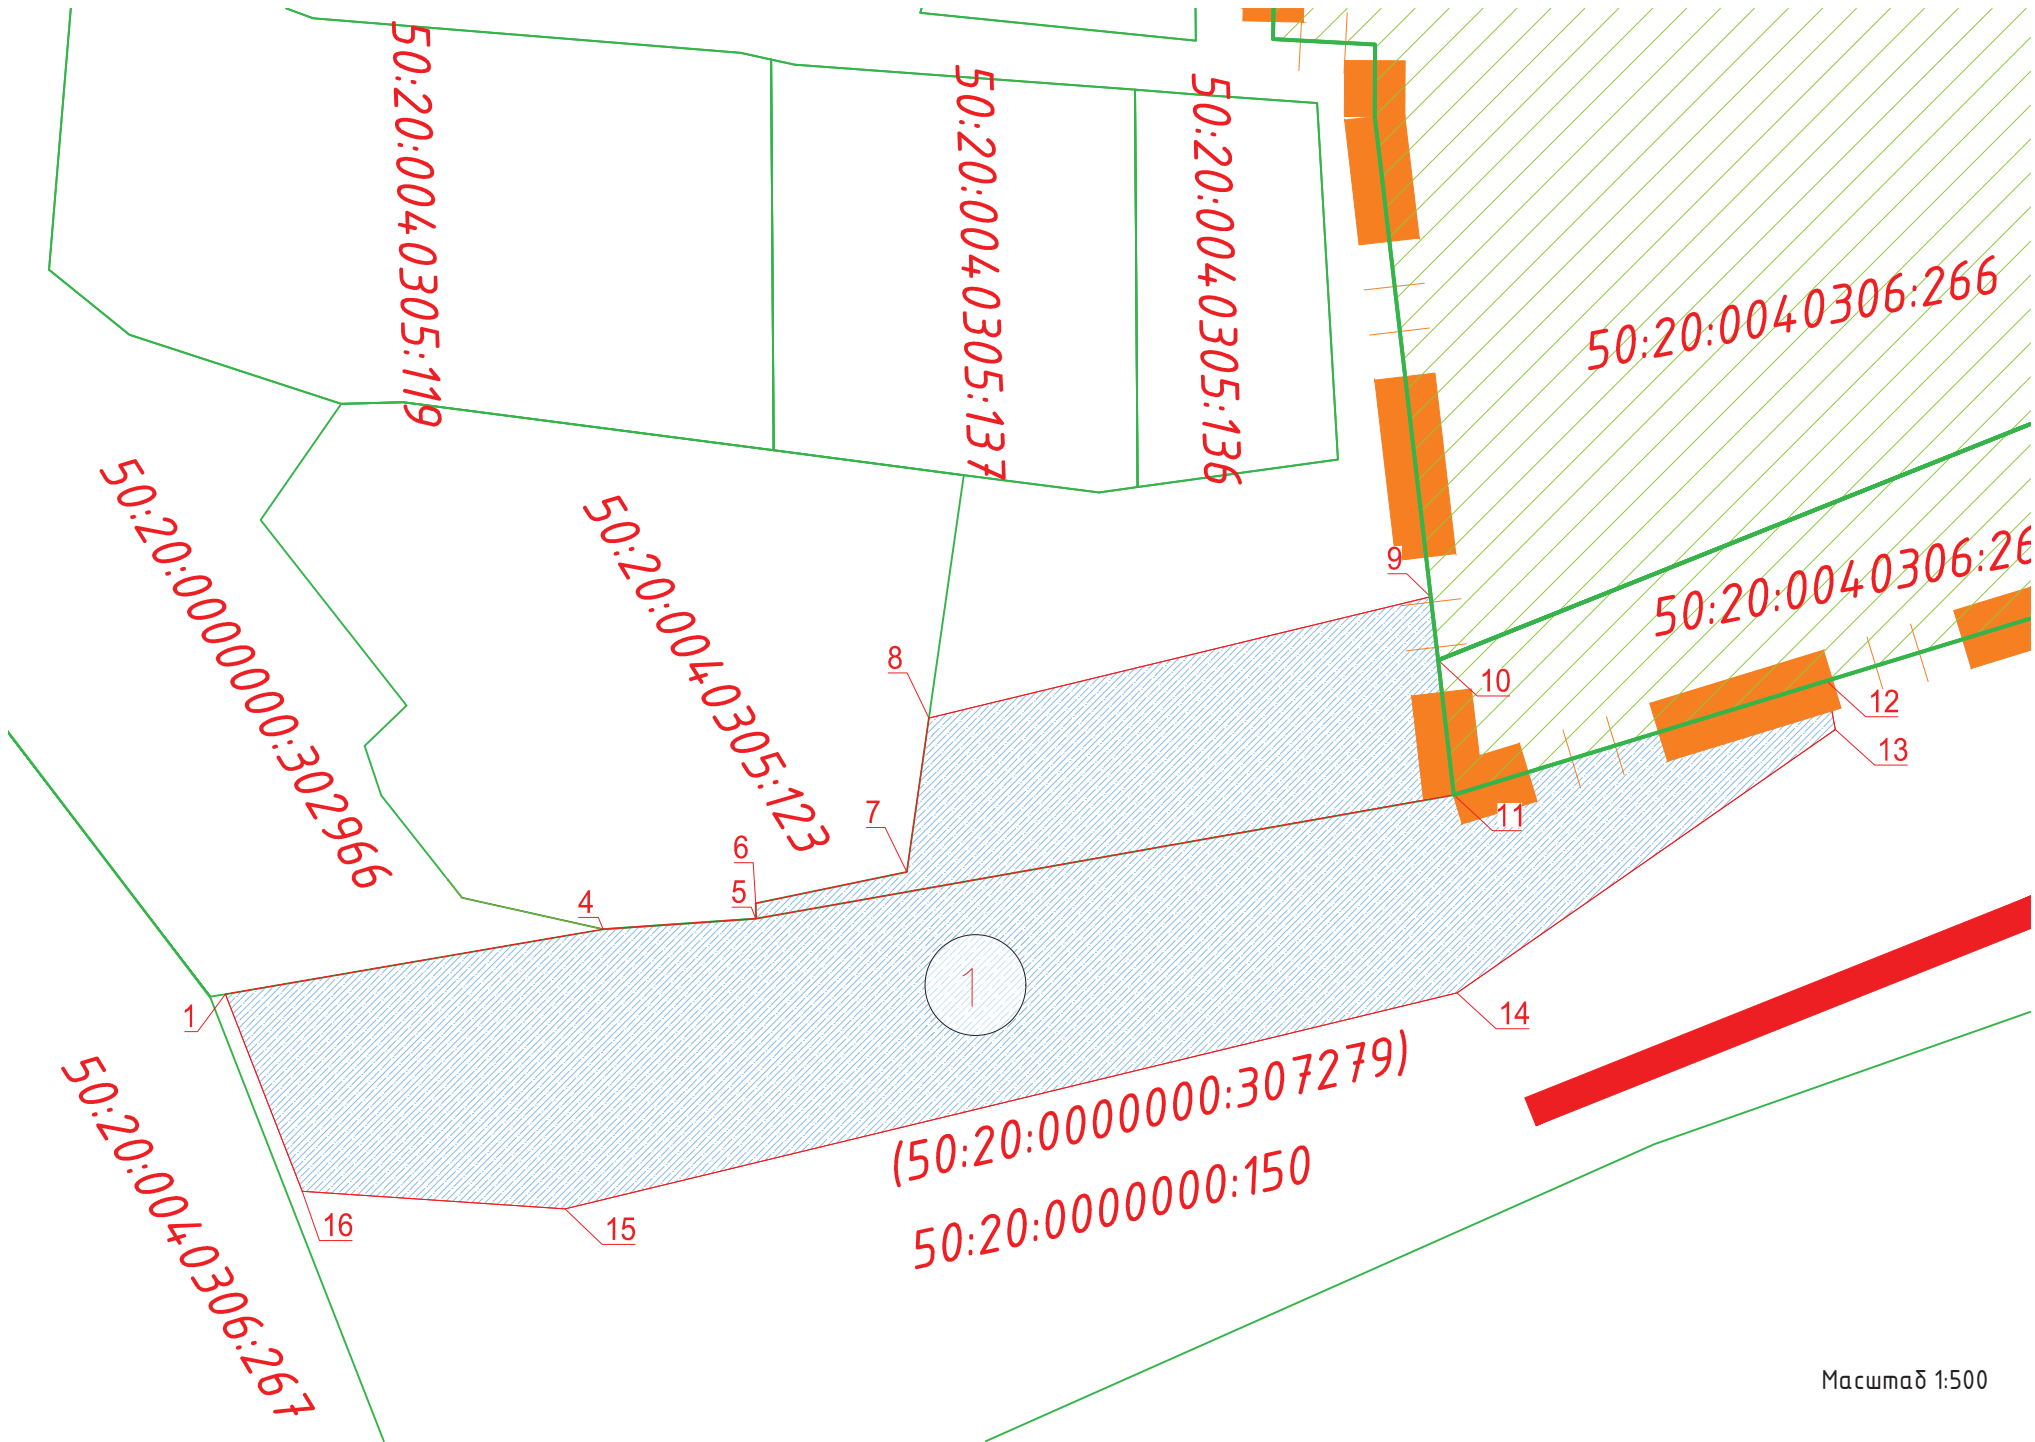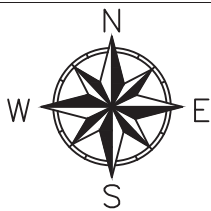

Кадастровые номера земельных участков, в границах которых располагаются участки испрашиваемого публичного сервитута					
№ п/п	Номер участка испрашиваемого публичного сервитута	Площадь участка, кв.м.	Кадастровый номер земельного участка	Площадь участка, обременяемого публичным сервитутом, кв.м.	№ характерных точек участка
1	1	1854,53	50:20:0000000:150 (50:20:0000000:307279)	14,15,28	1,4,5,11,12,13,14,15,16,1
2			гос.земли не размежёванные	439,25	5,6,7,8,9,10,11,5
всего:				1854, 53	

Условные обозначения:

- Границы кадастрового участков ЕГРН
- Граница территории ТЗФ
- Границы публичного сервитута
- Номер характерной поворотной точки
- Номер участка испрашиваемой зоны публичного сервитута
- Номера кадастровых участков




Кадастровые номера земельных участков, в границах которых располагаются участки испрашиваемого публичного сервитута

№ п/п	Номер участка испрашиваемого публичного сервитута	Площадь участка, кв.м.	Кадастровый номер земельного участка	Площадь участка, обременяемого публичным сервитутом, кв.м.	№ характерных точек участка
1	2	3630,60	50:20:0040306:271	342,91	17,18,19,20,17
2			50:20:0040306:272	529,82	19,20,21,22,19
3			50:20:0040306:273	572,97	21,23,24,22,21
4			50:20:0040306:253	555,98	23,25,26,24,23
5			50:20:0040306:274	408,55	25,27,28,26,25
6			50:20:0040306:275	355,67	27,29,30,31,32,28,27
7			50:20:0040306:276	628,75	30,33,34,35,36,37,31,30
8			50:20:0040306:277	235,95	34,35,38,39,34
всего:				3630,60	

Условные обозначения:

- Границы кадастрового участков ЕГРН
- Граница территории ТЗФ
- Границы публичного сервитута
- Номер характерной поворотной точки
- Номер участка испрашиваемой зоны публичного сервитута
- Номера кадастровых участков

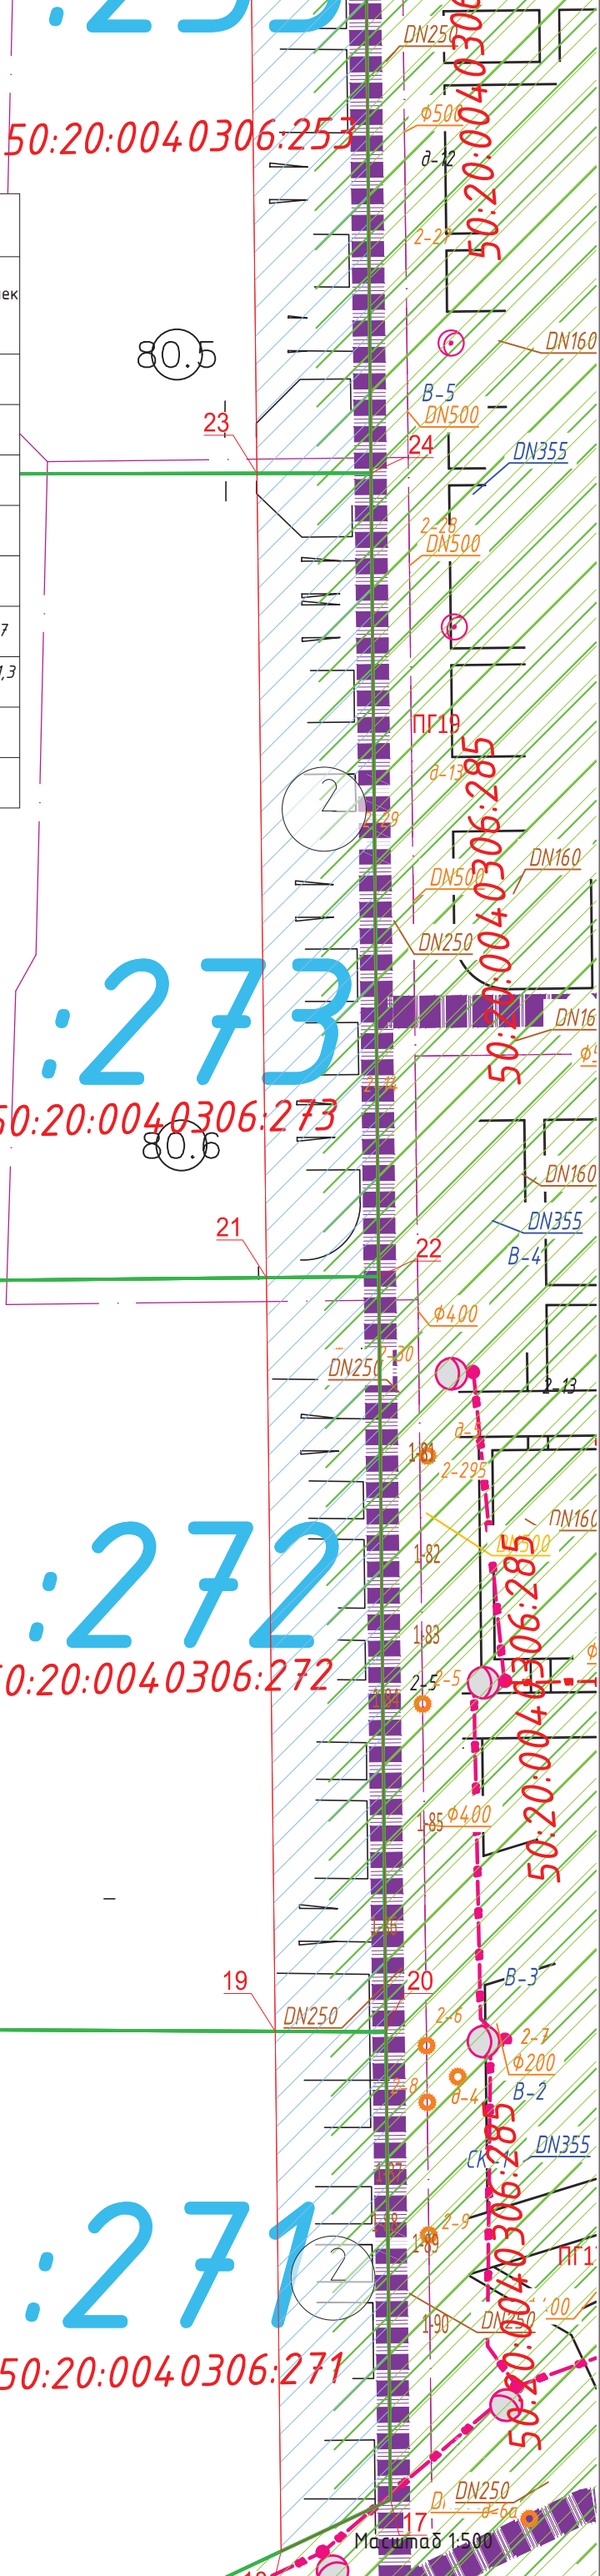

50:20:0040305:88

50:20:0040306:277

50.20.0040396.285⁵⁶

1040305:81

276

50:20:0040306:270

275

50:20:0040306:275

50:20:0040306:274


50:20.0040306285

253

	Границы кадастрового участков ЕГРН
	Граница территории ТЗФ
	Границы публичного сервитута
	Номер характерной поворотной точки
	Номер участка испрашиваемой зоны публичного сервитута
	Номера кадастровых участков

50:20:0040306:347

Масштаб 1:500

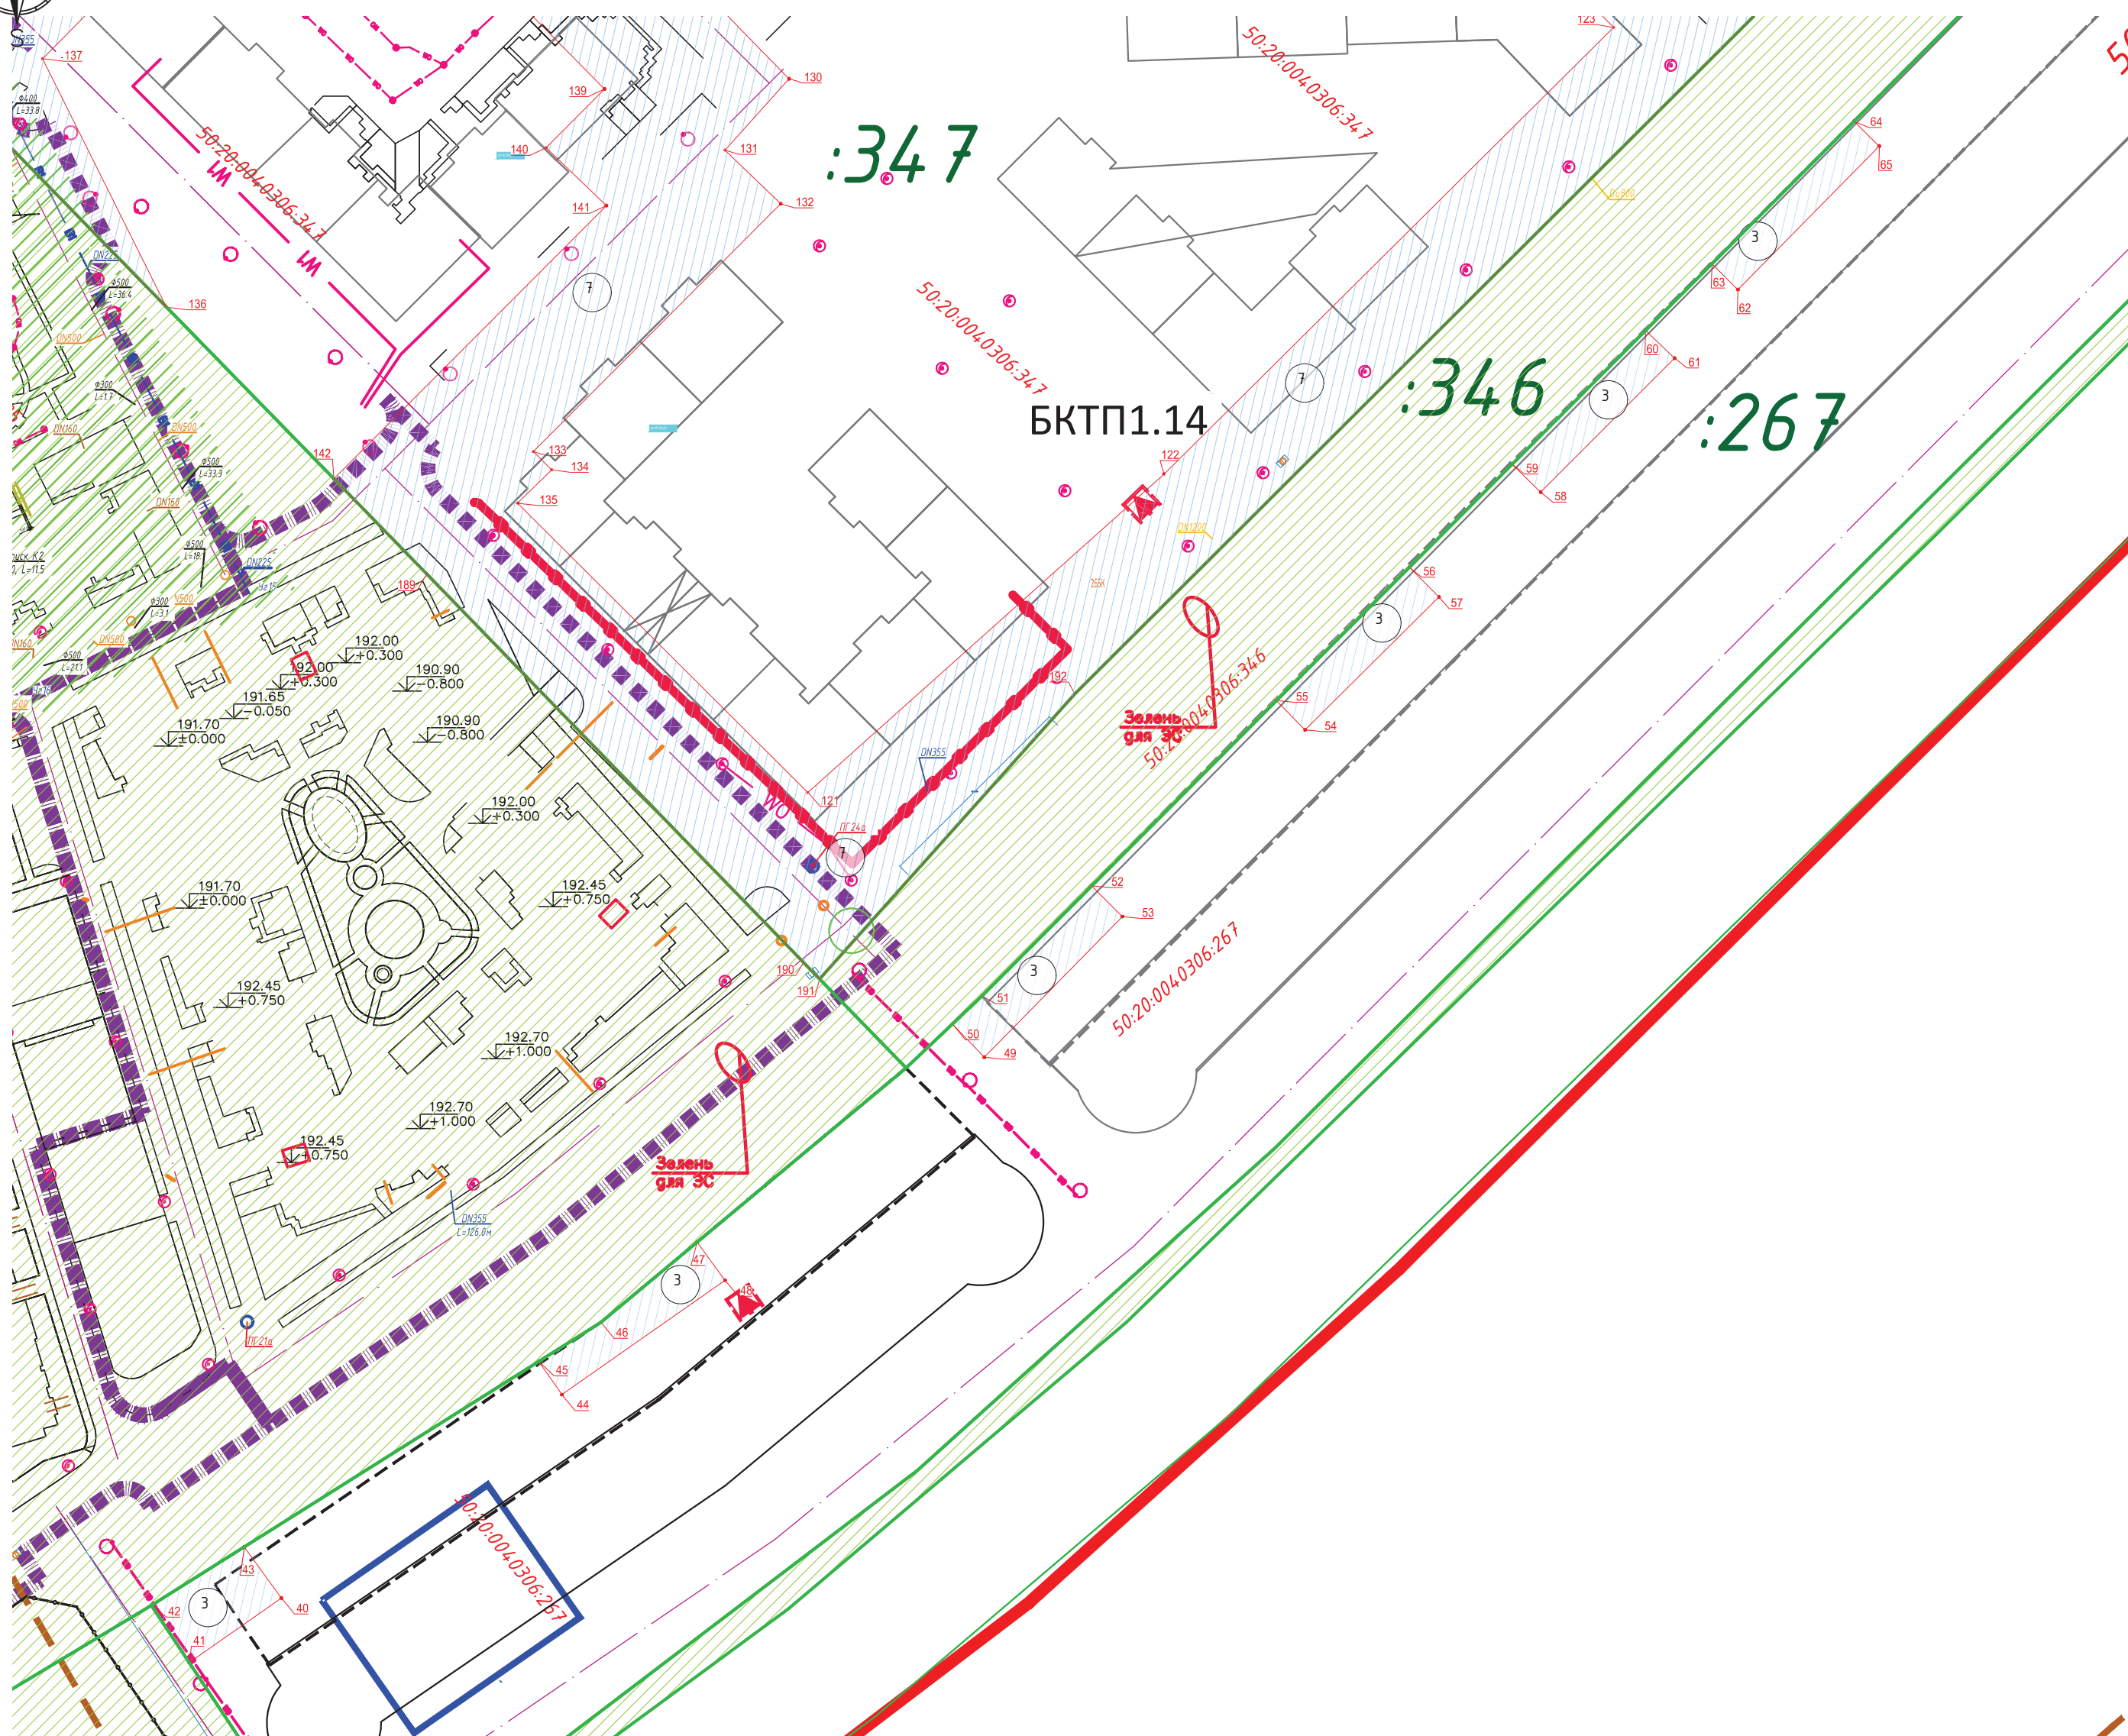

Μακρυνάδ 1:1000

- Границы кадастрового участка ЕГРН
- Граница территории ТЗФ
- Границы публичного сервитута
- Номер характерной поворотной точки
- Номер участка испрашиваемой зоны публичного сервитута
- Номера кадастровых участков

Кадастровые номера земельных участков, в границах которых располагаются участки испрашиваемого публичного сервитута					
№ п/п	Номер участка испрашиваемого публичного сервитута	Площадь участка, кв.м.	Кадастровый номер земельного участка	Площадь участка, обременяемого публичным сервитутом, кв.м.	№ характерных точек участка
1	3	1403.15	50:20:0040306:267	219,20	40,41,42,43,40
2				242,93	44,45,46,47,48,44
3				261,38	49,50,51,52,53,49
4				234,81	54,55,56,57,54
5				227,64	58,59,60,61,58
6				217,19	62,63,64,65,62
всего				1403,15	



лсчм№5



Масштаб 1:1000



Условные обозначения:

- Границы кадастрового участка ЕГРН
- Границы территории ТЗФ
- Границы публичного сервитута
- Номер характерной поворотной точки
- Номер участка испрашиваемой зоны публичного сервитута
- Номера кадастровых участков

Кадастровые номера земельных участков, в границах которых располагается участки испрашиваемого публичного сервитута					
№ п/п	Номер участка испрашиваемого публичного сервитута	Площадь участка, кв.м.	Кадастровый номер земельного участка	Площадь участка, обрамляемого публичным сервитутом, кв.м.	№ характерных точек участка
1	4	16515.15	50:20:004:0306:290	96,71	66,67,68,66
2			50:20:004:0306:349	4931,38	66,68,69,70,71,72,73,74,75,76,77,78,66
3			50:20:004:0306:349	9886,59	80,81,82,83-99,80
4			50:20:004:0306:259	1600,47	71,72,79,80,81,82,71
всего					16515,15

Кадастровые номера земельных участков, в границах которых располагается участки испрашиваемого публичного сервитута					
№ п/п	Номер участка испрашиваемого публичного сервитута	Площадь участка, кв.м.	Кадастровый номер земельного участка	Площадь участка, обрамляемого публичным сервитутом, кв.м.	№ характерных точек участка
1	5	580,94	50:20:004:0306:349	580,94	100-108,100
всего:				580,94	


Кадастровые номера земельных участков, в границах которых располагается участки испрашиваемого публичного сервитута					
№ п/п	Номер участка испрашиваемого публичного сервитута	Площадь участка, кв.м.	Кадастровый номер земельного участка	Площадь участка, обрамляемого публичным сервитутом, кв.м.	№ характерных точек участка
1	6	1605,54	50:20:004:0306:349	1605,54	109-120,109
всего:				1605,54	

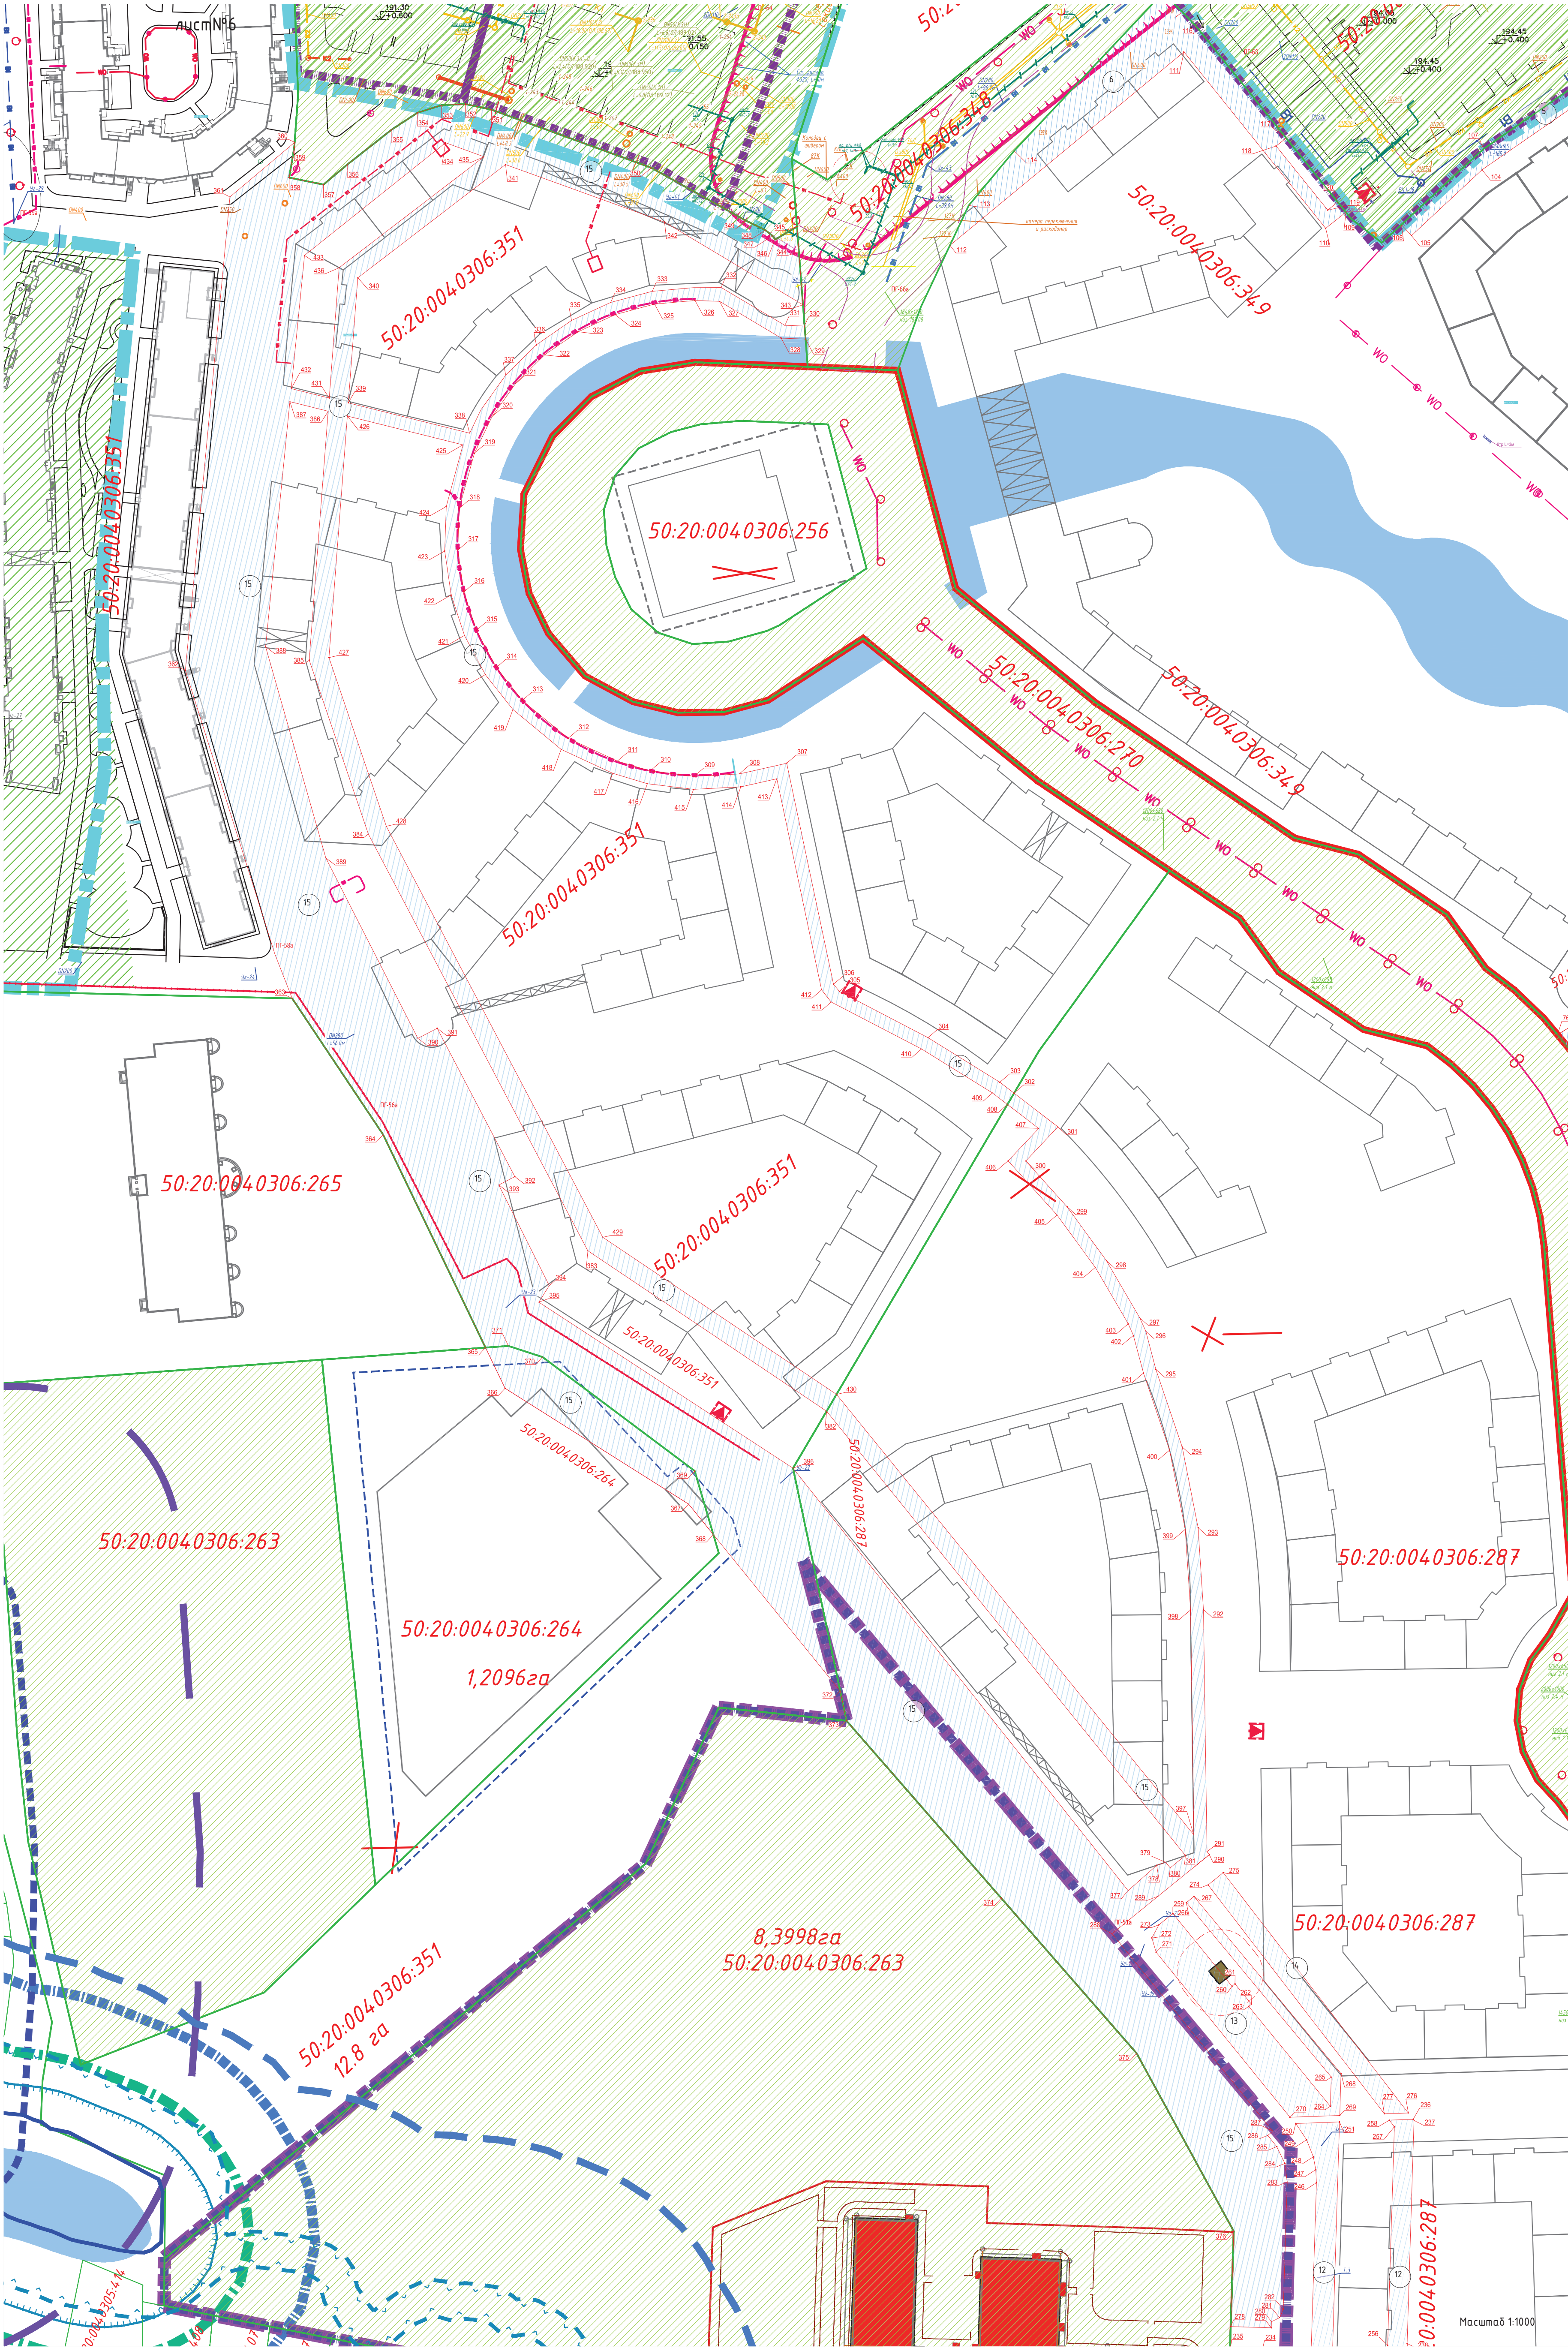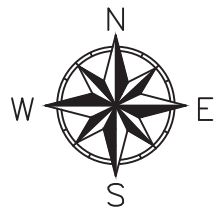

Условные обозначения:

- Границы кадастрового участка ЕГРН
- Граница территории ТЗФ
- Границы публичного сервитута
- Номер характерной поворотной точки
- Номер участка испрашиваемой зоны публичного сервитута
- Номера кадастровых участков

Кадастровые номера земельных участков, в границах которых располагается участок испрашиваемого публичного сервитута					
№ п/п	Номер участка испрашиваемого публичного сервитута	Площадь участка, кв.м.	Кадастровый номер земельного участка	Площадь участка, обрамленного публичным сервитутом, кв.м.	№ характерных точек участка
Всего	13	1130,13	50:20:004/0306:287	1130,13	259-273,259
Всего	14	548,20	50:20:004/0306:287	548,20	274-277,274
1	15	9403,38	50:20:004/0306:287	9403,38	278-302,397-408,430,377-382,396,372-376,278
2		19439,91	50:20:004/0306:351	19439,91	302-365,368-372,382-396,408-430,431-436,302
3		916,36	50:20:004/0306:264	916,36	365-371,365
Всего		29759,65		29759,65	

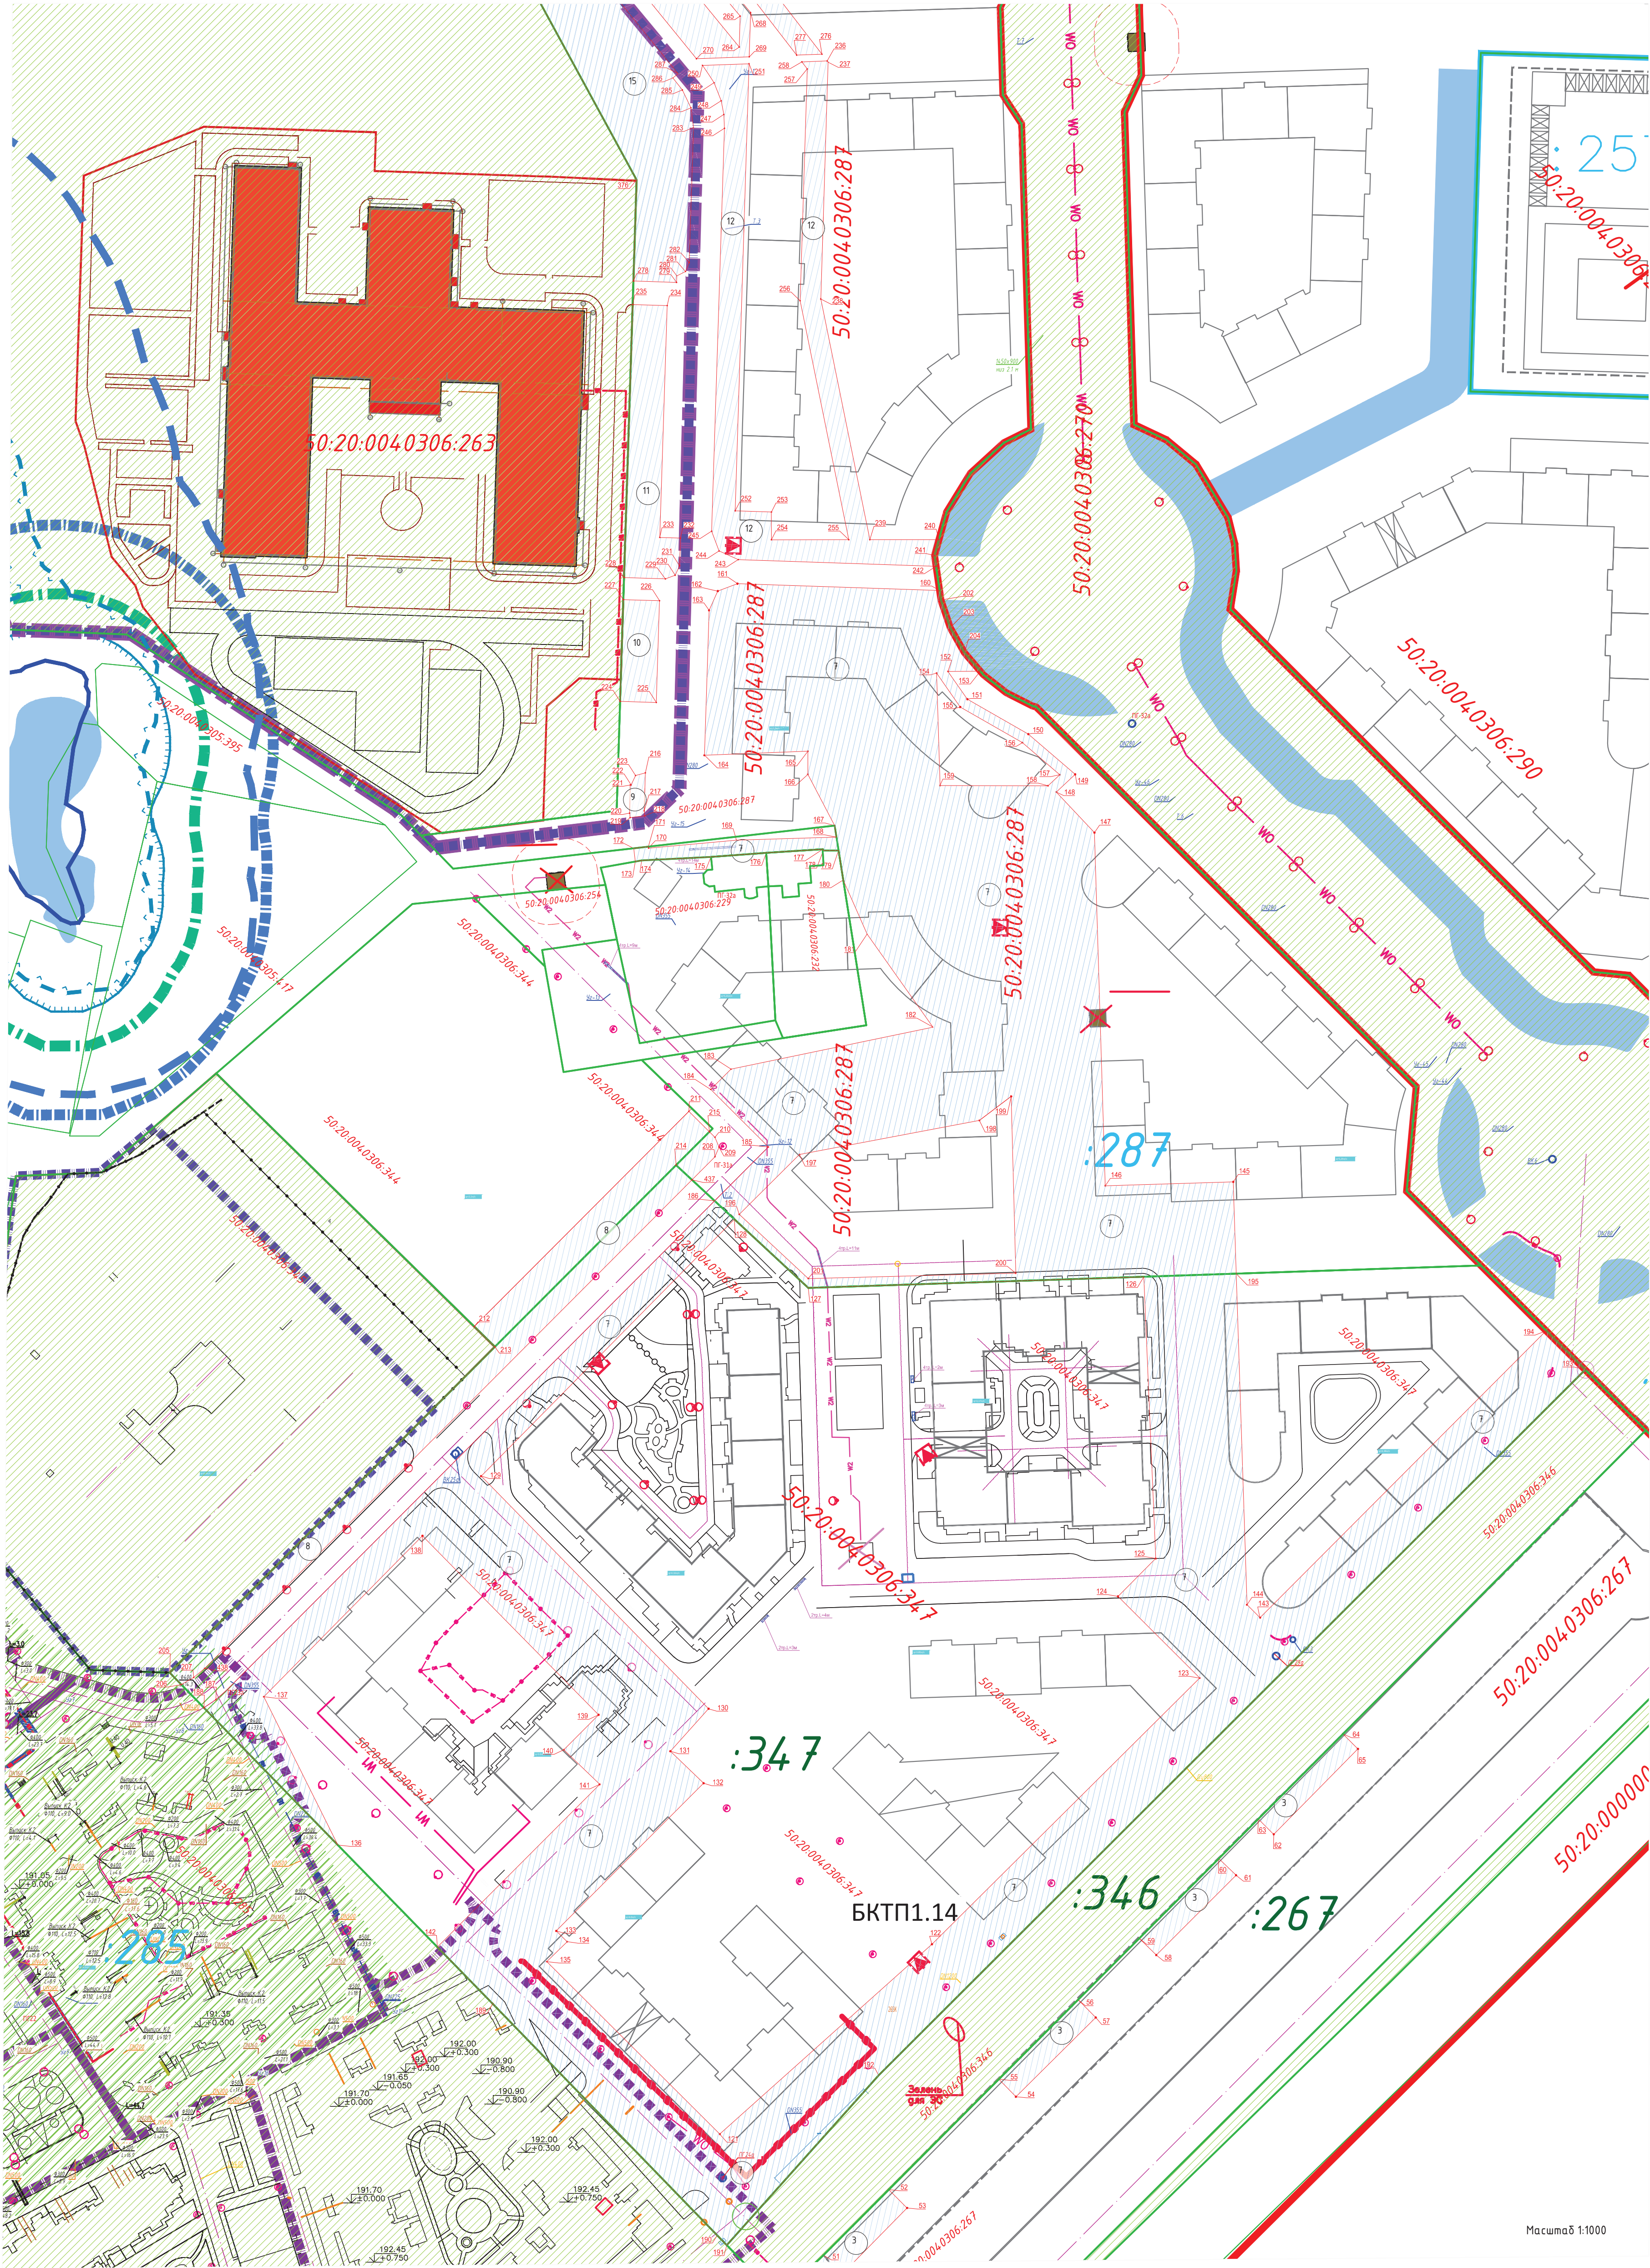

Условные обозначения:

- Границы кадастрового участка ЕГРН
- Граница территории ТЗФ
- Границы публичного сервитута
- Номер характерной поворотной точки
- Номер участка испрашиваемой зоны публичного сервитута
- Номера кадастровых участков

Кадастровые номера земельных участков, в границах которых располагается участки испрашиваемого публичного сервитута					
№ п/п	Номер участка испрашиваемого публичного сервитута	Площадь участка, кв. м.	Кадастровый номер земельного участка	Площадь участка, обрамленного публичным сервитутом, кв. м.	№ характерных точек участка
1	7	31454.07	50:20:004.0306:347	17133.04	121-135, 136-144, 186-188, 189, 195, 121
3			50:20:004.0306:287	14092.34	126-128, 173-180, 196-201, 195, 145-153, 154-159, 160-168, 202, 203, 204, 126
6			гос. земли не размежеванные	228.69	168-179, 168
всего				31454.07	
1	8	2131.62	50:20:004.0306:347	1309.22	205, 206, 207, 438, 437, 214, 213, 205
2			50:20:004.0306:344	741.66	211-215, 211
3			50:20:004.0306:287	80.74	208, 209, 210, 215, 215, 214, 437, 208
всего				2131.62	
всего	9	192.06	50:20:004.0306:287	192.06	216-223, 216
всего	10	311.48	50:20:004.0306:287	311.48	224-227, 224
всего	11	863.58	50:20:004.0306:287	863.58	228-235, 228
всего	12	2301.31	50:20:004.0306:287	2301.31	236-258, 236