


СХЕМА

организации дорожного движения на
внутриквартальную дорогу улица Дениса Давыдова,
ТУ Лесной Городок, Одинцовского городского
округа, Московской области

Утверждена
постановлением Администрации
Одинцовского городского округа
Московской области
от « 23 » мая 2022 года № 2095

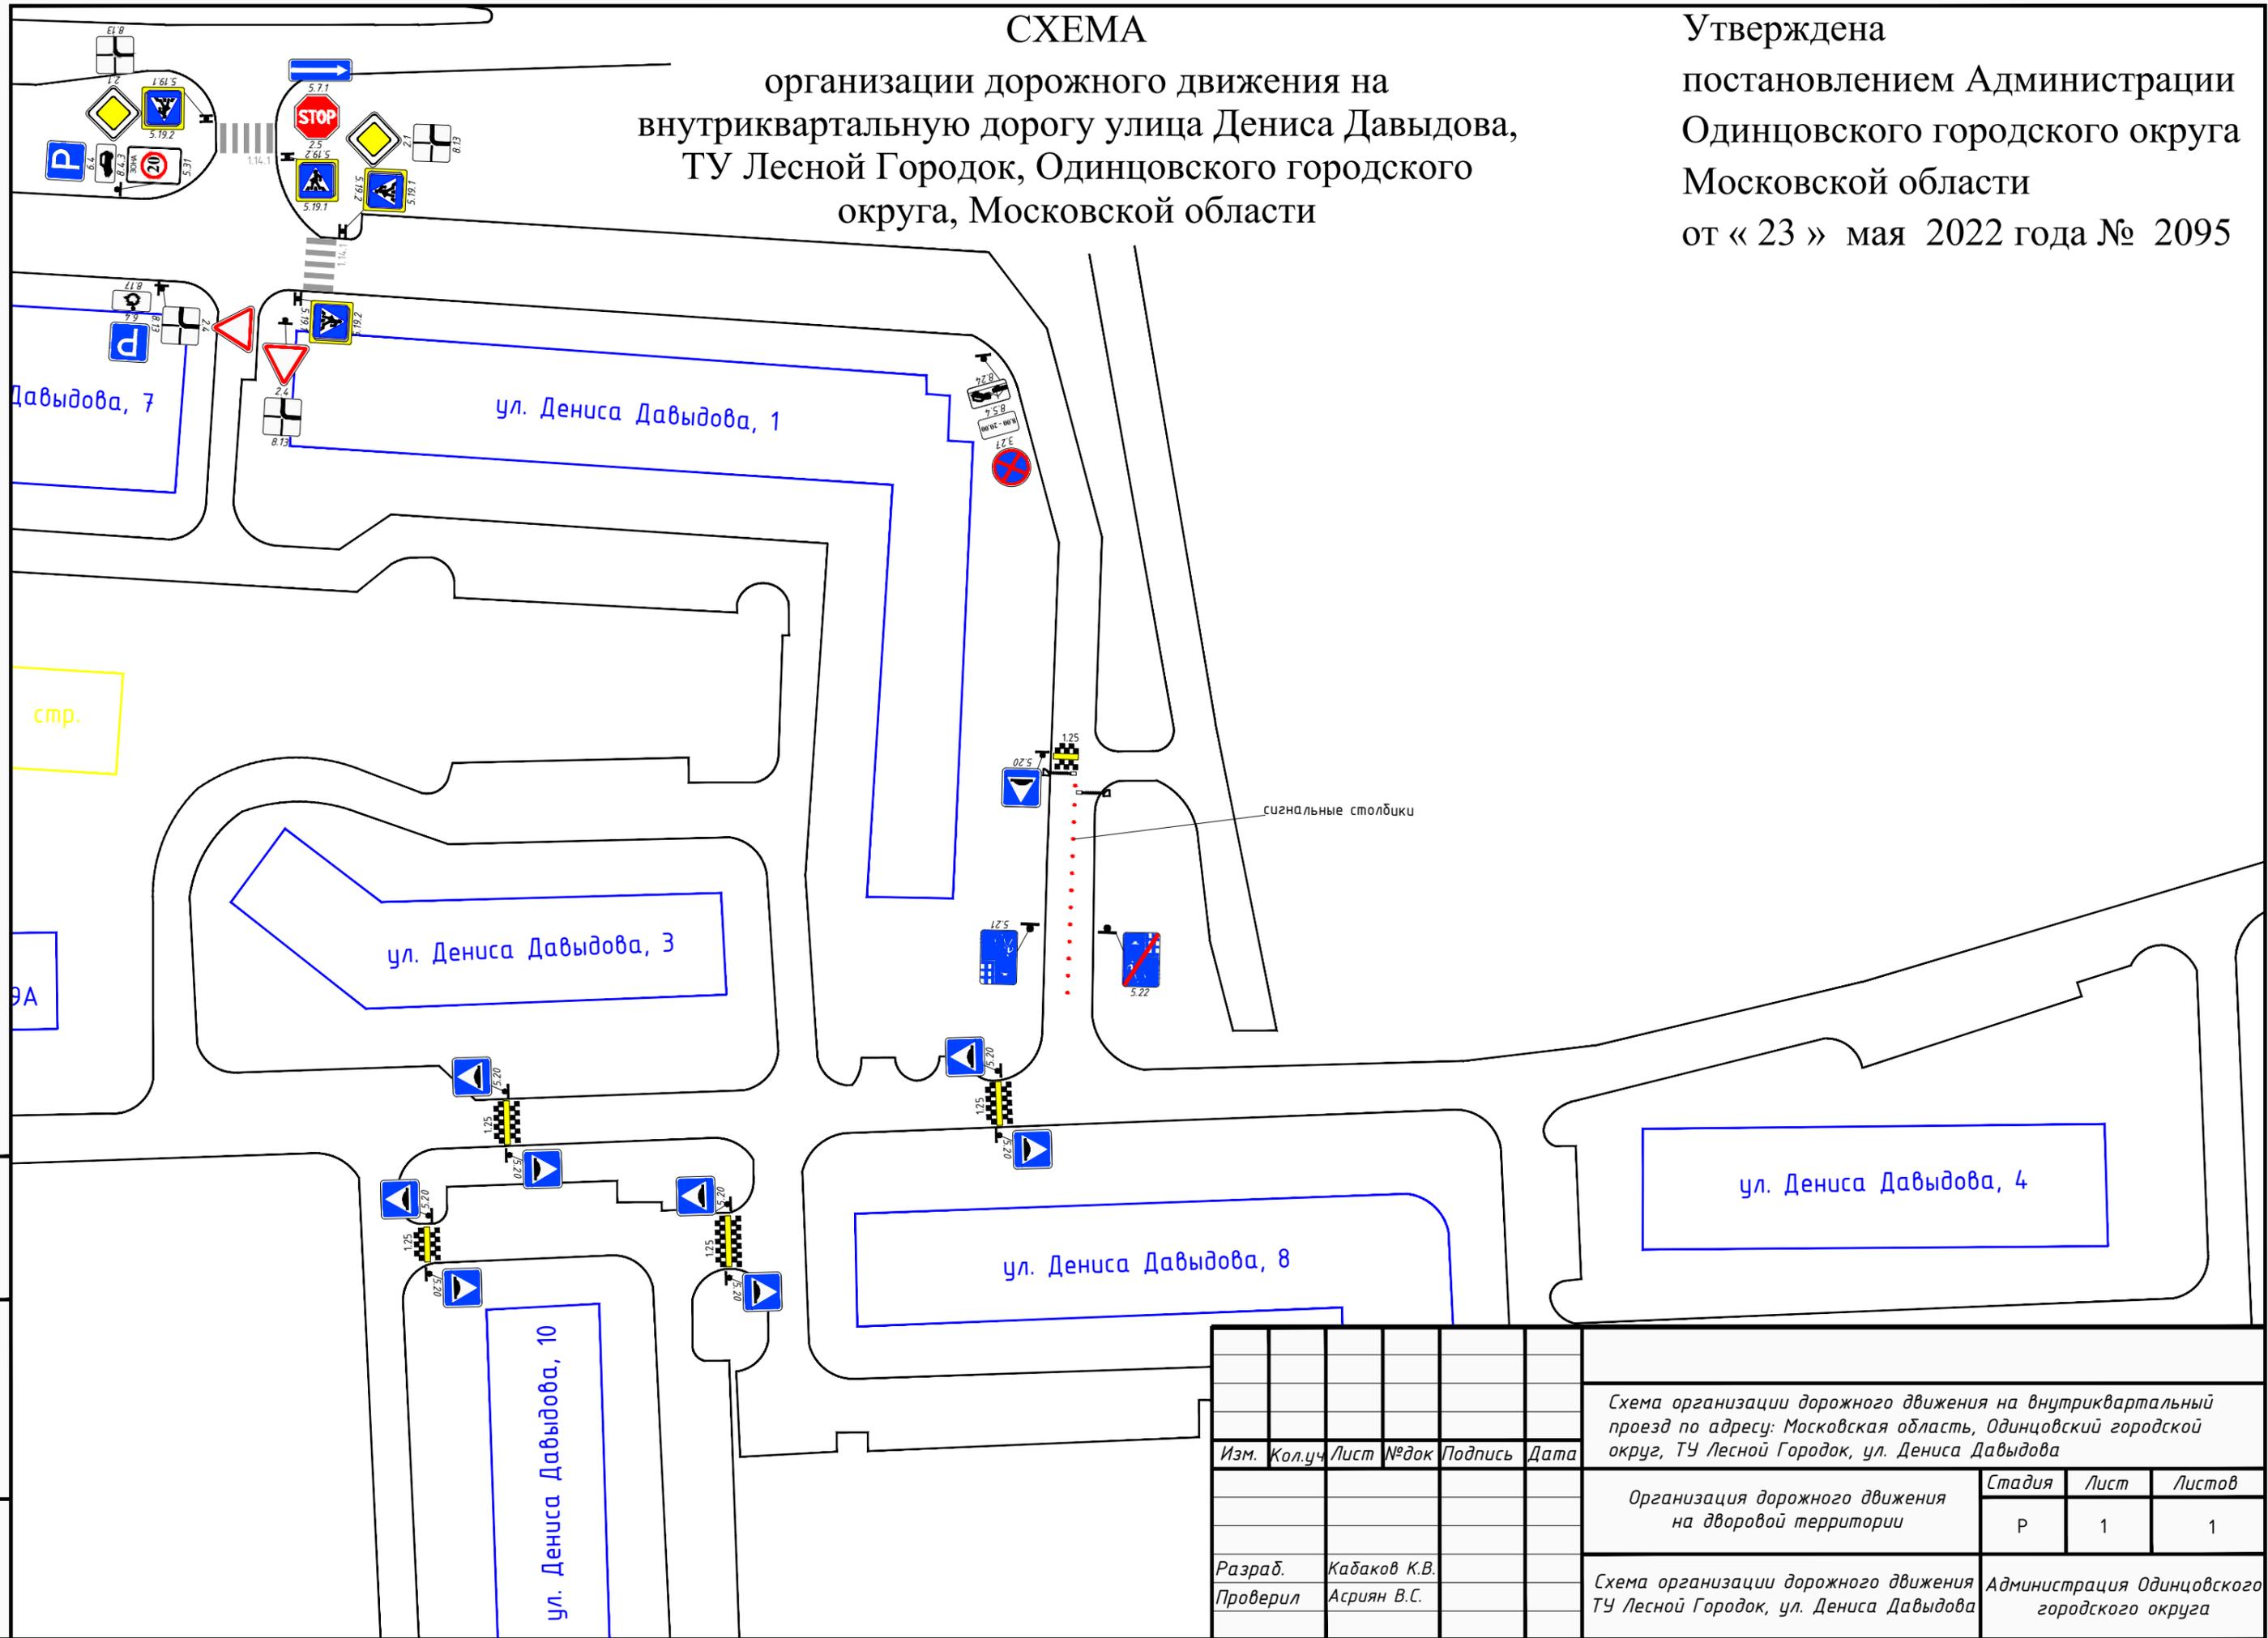

Инв. №подл. Подп. и дата Взаимн. инв№

Изм.	Кол.уч.	Лист	№док	Подпись	Дата
Разраб.				Кабаков К.В.	
Проверил				Асриян В.С.	

Схема организации дорожного движения на внутриквартальный проезд по адресу: Московская область, Одинцовский городской округ, ТУ Лесной Городок, ул. Дениса Давыдова			
Организация дорожного движения на дворовой территории	Стадия	Лист	Листов
	Р	1	1
Схема организации дорожного движения ТУ Лесной Городок, ул. Дениса Давыдова			Администрация Одинцовского городского округа