УТВЕРЖДЕНА

_____

_____

_____

от_____ №_____

Схема границ публичного сервитута на кадастровом плане территории в границах земельного участка с КН 50:20:0041307:4617, в целях строительства объекта электроснабжения , согласно ТЗ № ОД-93/21 от 04.03.2021 г. "Строительство КВЛ-0,4 кВ ТП-260994 до границ участка Заявителя, установка прибора учета по уровню напряжения 0,4 кВ, ГНБ."

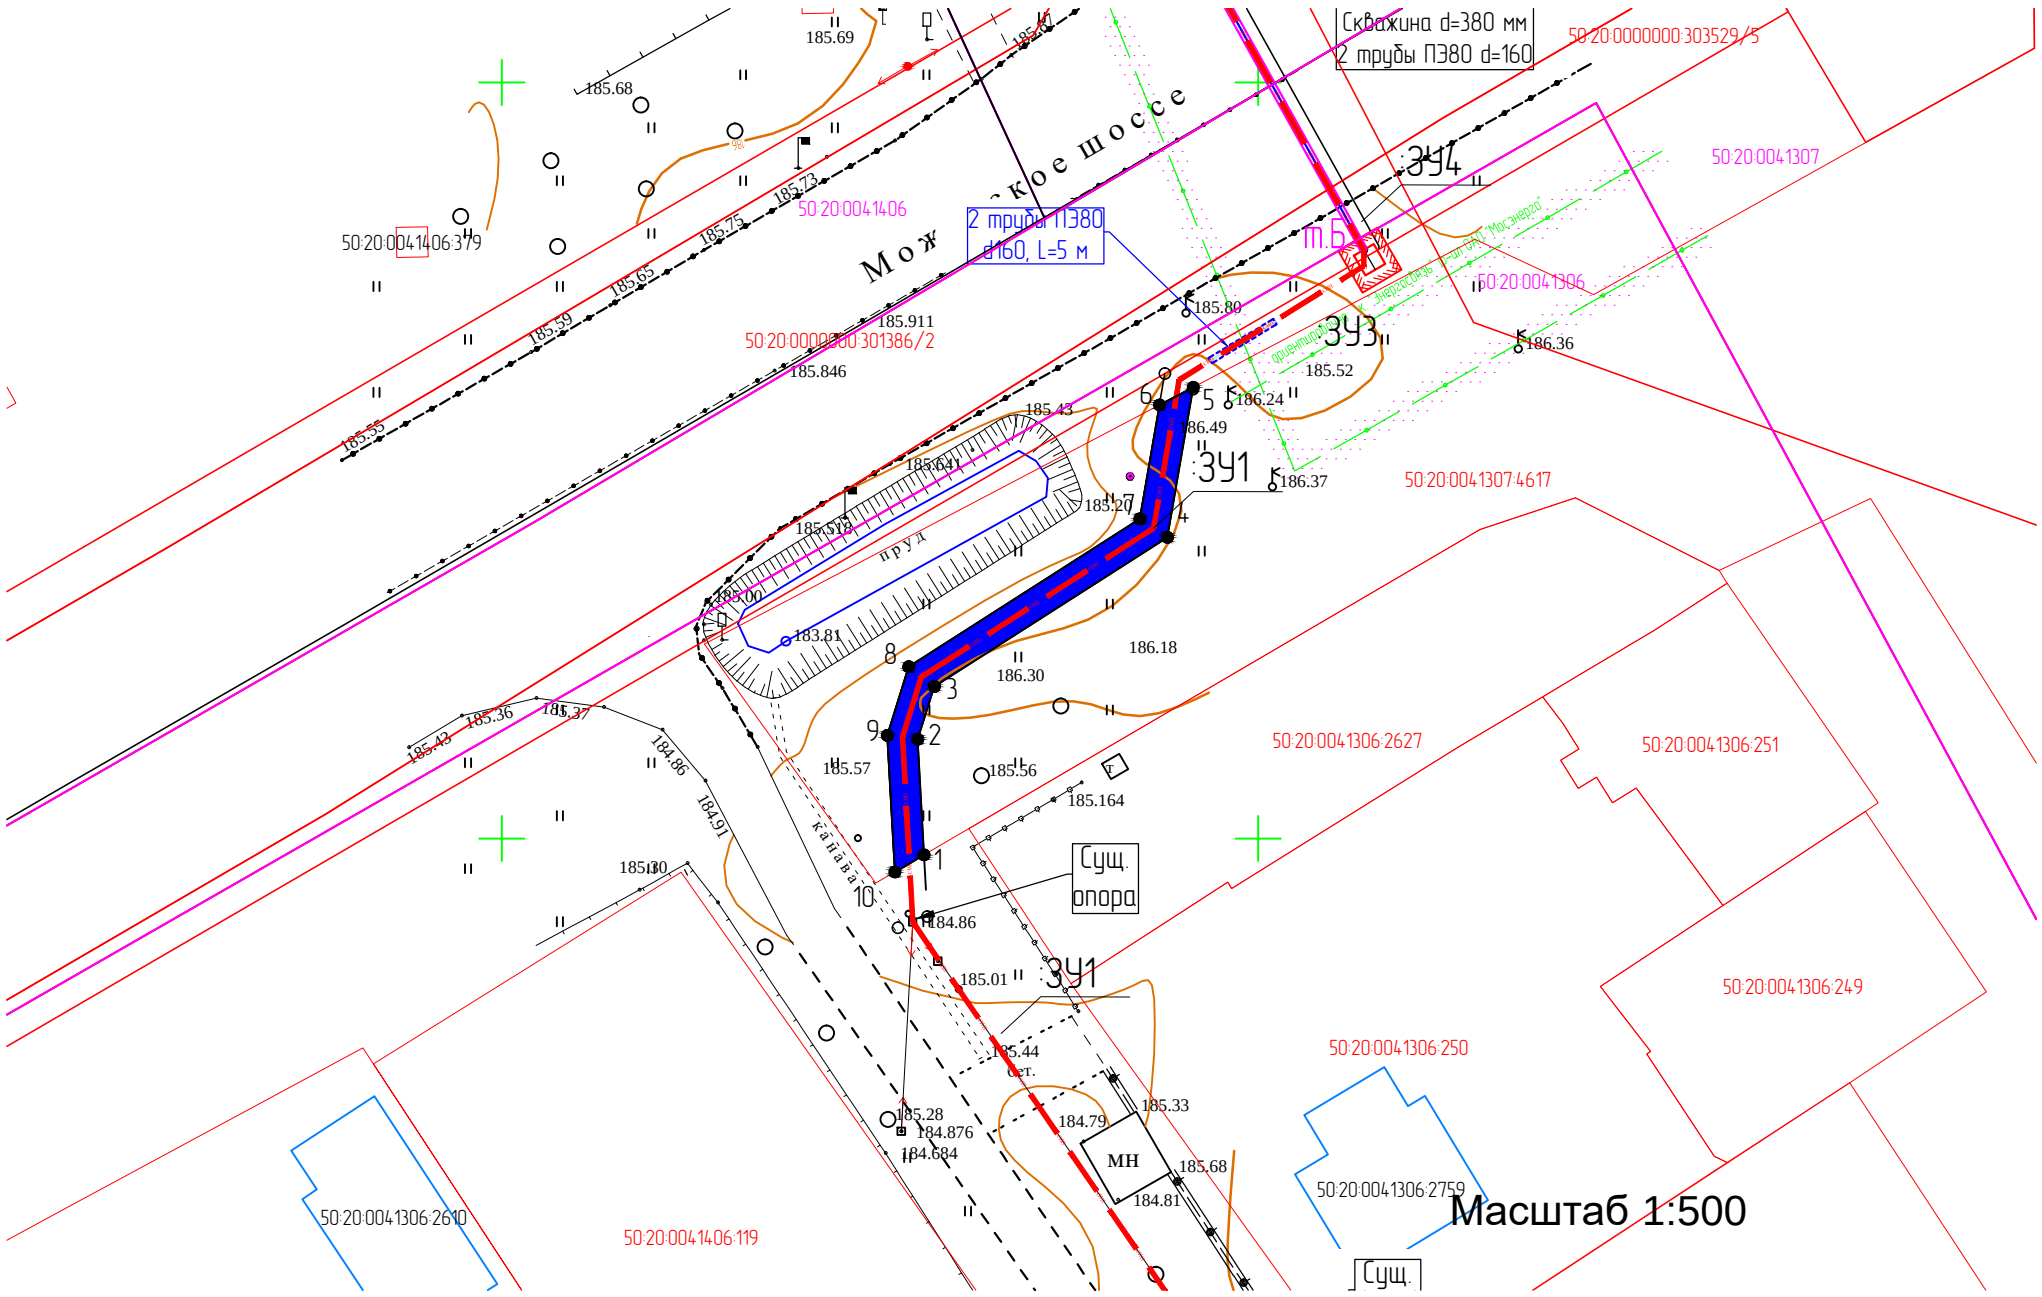

Описание месторасположения границ публичного сервитута в границах земельного участка с КН 50:20:0041307:4617, в целях строительства объекта электроснабжения, согласно ТЗ № ОД-93/21 от 04.03.2021 г. "Строительство КВЛ-0,4 кВ ТП-260994 до границ участка Заявителя, установка прибора учета по уровню напряжения 0,4 кВ, ГНБ."				
Система координат		МСК-50, зона 2		
Мнсторасположения объекта		Московская область, Одинцовский район, в районе д.Малые Вяземы		
Площадь		79 кв.м.		
Перечень характерных точек				
Обозначение точки	Координаты X, У		Метод определения координат характерных	Средняя квадратическая
	X, м	Y, м		
1	456148,91	2159377,91	аналитический	0,1
2	456156,56	2159377,49	аналитический	0,1
3	456160,05	2159378,59	аналитический	0,1
4	456169,91	2159394	аналитический	0,1
5	456179,84	2159395,71	аналитический	0,1
6	456178,67	2159393,48	аналитический	0,1
7	456171,12	2159392,18	аналитический	0,1
8	456161,35	2159376,9	аналитический	0,1
9	456156,81	2159375,48	аналитический	0,1
10	456147,78	2159375,98	аналитический	0,1
1	456148,91	2159377,91	аналитический	0,1

Условные обозначения:

– проектируемые границы публичного сервитута

1 *– характерная точка границ публичного сервитута точки*

– границы земельных участков по сведениям ЕГРН

50: 20: 0020203: 28 *– кадастровый номер земельного участка, сведения о котором внесены в ЕГРН*

– граница кадастрового квартала;

50: 20: 0020203 *– номер кадастрового квартала*

– газопровод

– связь

– водопровод

– канализация

– электрический кабель

– проектируемая КЛ-10кВ