
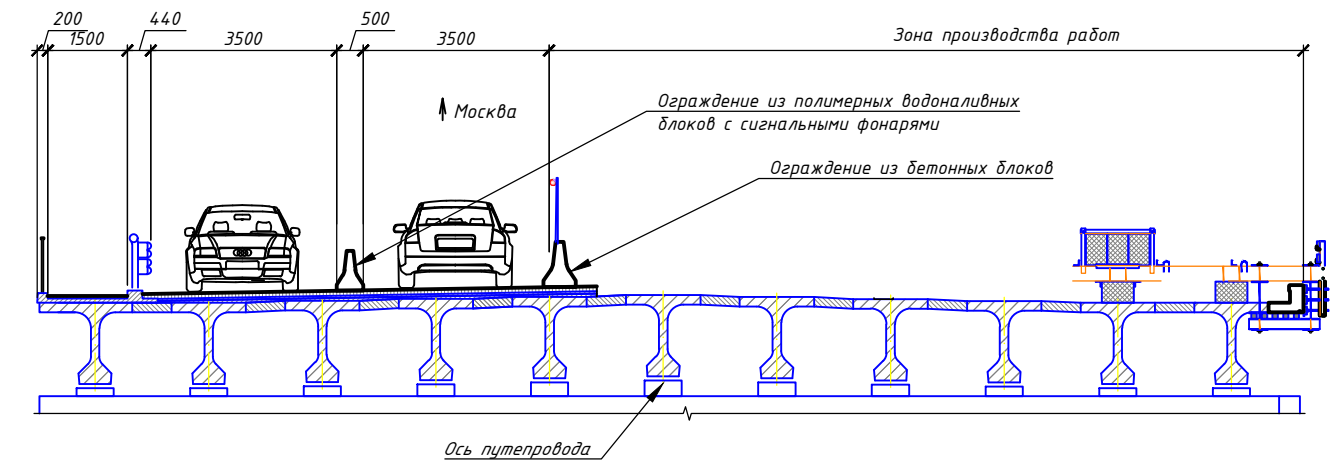
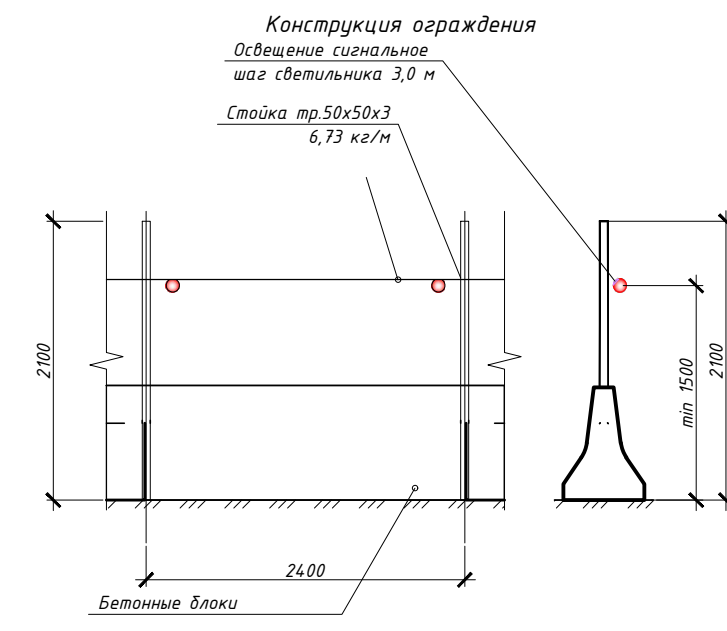


Схема (4) организации движения на период устройства асфальтобетонного покрытия на путепроводе через ж/д пути на 26 км Можайского шоссе

Утверждена Постановлением
Администрации Одинцовского городского округа
от 15.06. 2022 № 2585

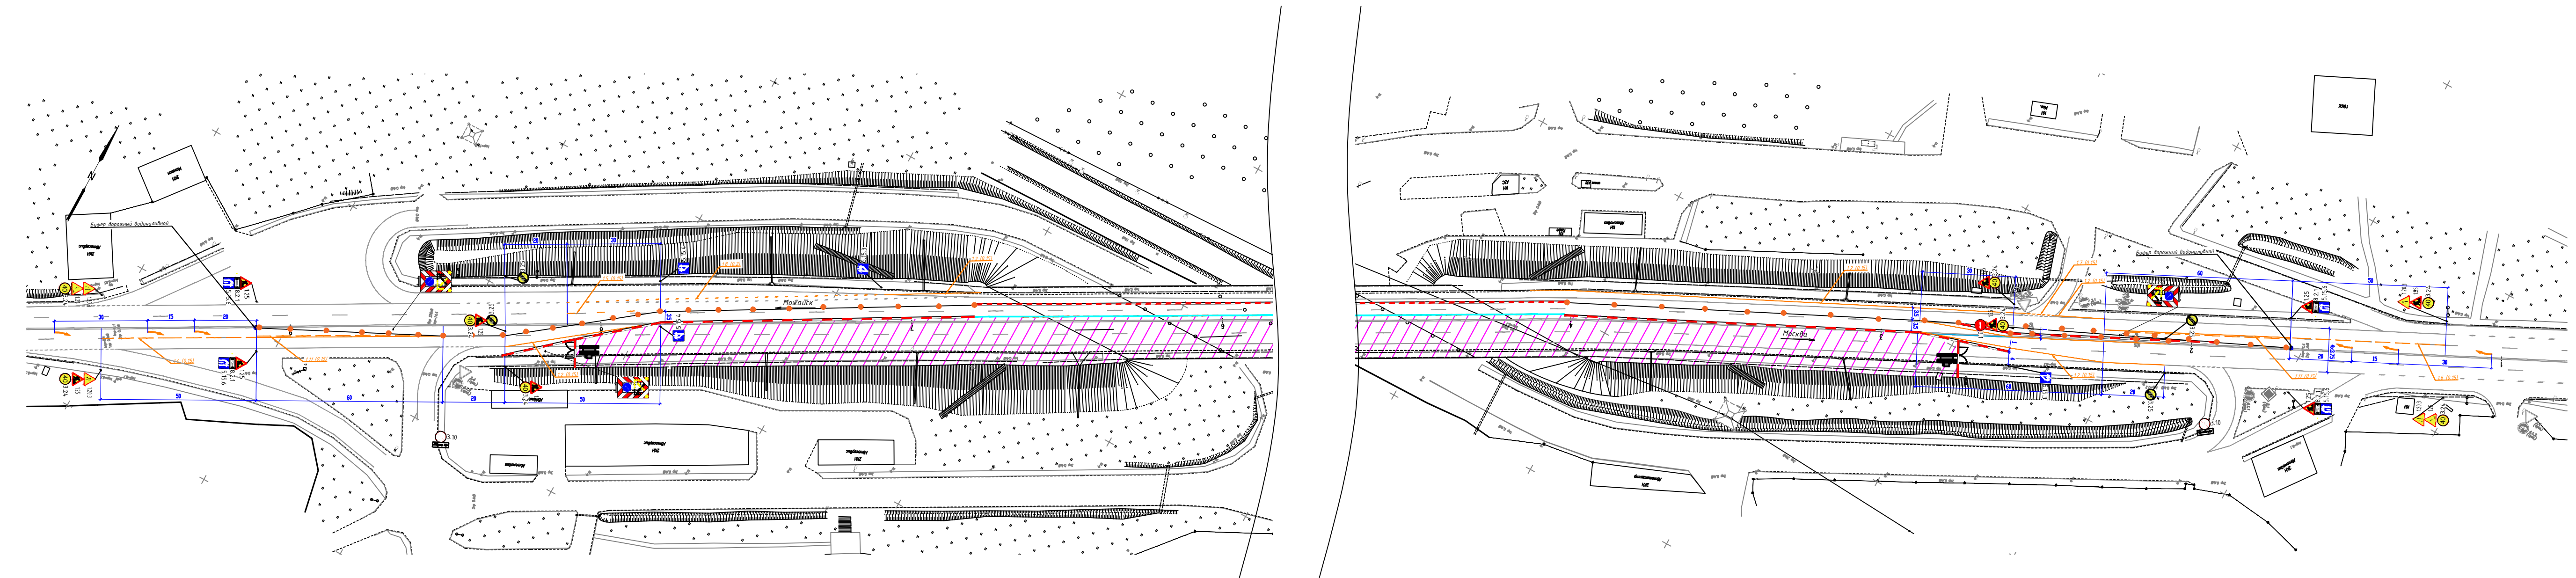

- Условные обозначения**
- зона производства работ
 - ограждение из полимерных водоналивных блоков с сигнальными фонарями ФС-12
 - ограждение из бетонных блоков (учтено в теме 5.1 ПОС)
 - 125 - место установки временного дорожного знака
 - дорожная разметка номер по ГОСТ
 - линия дорожной разметки
 - передвижной заградительный знак
 - Сигнальные столбики

Примечания:
1. Существующие ТСОДД показаны серым;
2. Все размеры указаны в метрах.

Инв. М. подл.
Лист. и дата
Взам. инв. М.
Составитель