
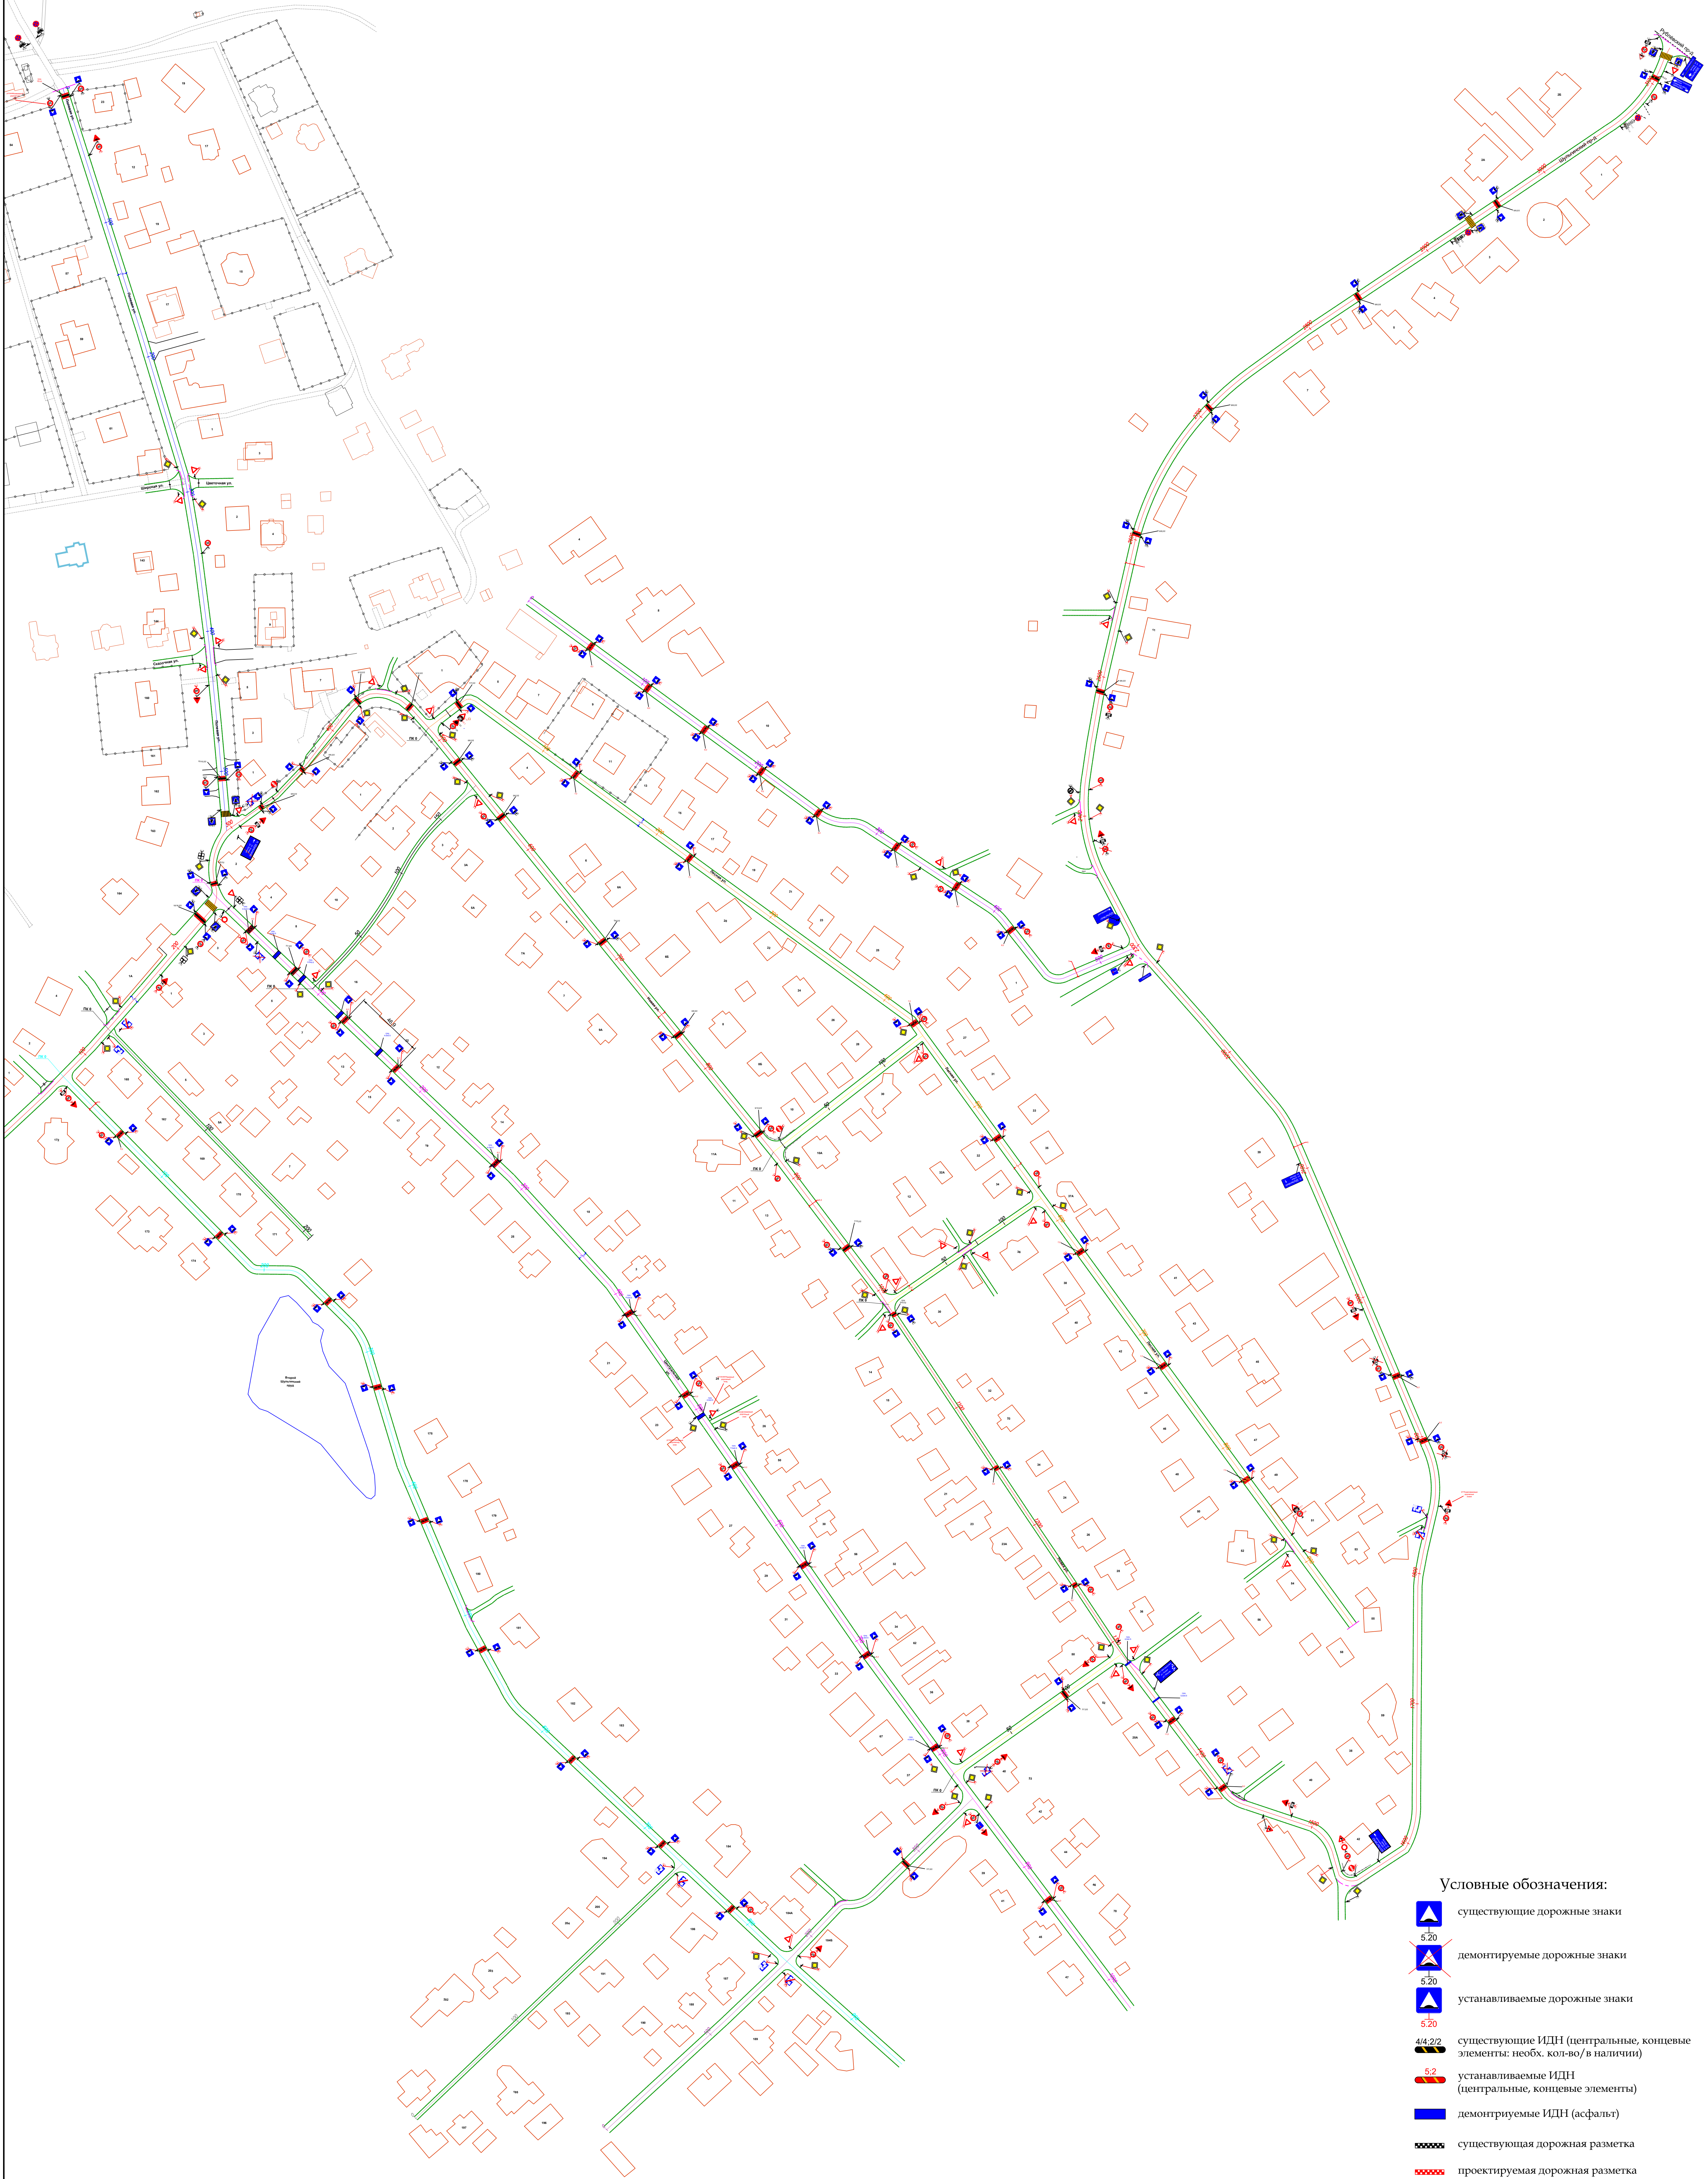


СХЕМА
организации дорожного движения
в дер. Шульгино
Одинцовского р-на

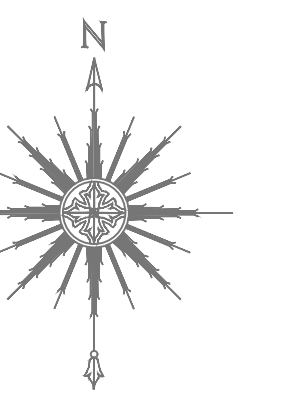

Условные обозначения:

-  существующие дорожные знаки
-  демонтируемые дорожные знаки
-  устанавливаемые дорожные знаки
-  существующие ИДН (центральные, концевые элементы: необх. кол-во/в наличии)
-  устанавливаемые ИДН (центральные, концевые элементы)
-  демонтируемые ИДН (асфальт)
-  существующая дорожная разметка
-  проектируемая дорожная разметка