

ОПИСАНИЕ МЕСТОПОЛОЖЕНИЯ ГРАНИЦ

Публичный сервитут объекта «Газификация д. Улитино сельского поселения Ершовское Одинцовского городского округа Московской области», кадастровый номер 50:20:0080607:283

(наименование объекта, местоположение границ которого описано (далее - объект))

Раздел 1

Сведения об объекте		
№ п/п	Характеристики объекта	Описание характеристик
1	2	3
1	Местоположение объекта	Московская область, Одинцовский городской округ, сельское поселение Ершовское, деревня Улитино
2	Площадь объекта ± величина погрешности определения площади ($P \pm ДР$)	$1\,359\text{ м}^2 \pm 5\text{ м}^2$
3	Иные характеристики объекта	Вид разрешенного использования: объект коммунального обслуживания. Категория земель: Земли сельскохозяйственного назначения Цель заключения аренды: строительства газопровода среднего давления $P \leq 0,3$ МПа на объекте: "Газификация д. Улитино сельского поселения Ершовское Одинцовского городского округа Московской области." Срок установления 10 лет.

Раздел 2

Сведения о местоположении границ объекта

1. Система координат МСК-50, зона 2

2. Сведения о характерных точках границ объекта

Сведения о местоположении границ объекта

Сведения о местоположении границ объекта					
1	2	3	4	5	6
Вырез 1 из 2					
1	461870.917	2136179.748	Аналитический метод	0,10	-
2	461890.341	2136184.874		0,10	
3	461916.823	2136161.252		0,10	
4	461914.243	2136159.122		0,10	
5	461931.505	2136140.53		0,10	
6	461969.538	2136174.713		0,10	
7	461985.56	2136178.729		0,10	
8	461967.255	2136186.808		0,10	
9	461933.369	2136152.806		0,10	
10	461883.448	2136197.608		0,10	
Вырез 2 из 2					
11	462025.758	2136165.935	Аналитический метод	0,10	-
12	462029.527	2136163.315		0,10	
13	462038.848	2136156.835		0,10	
14	462044.765	2136152.721		0,10	
15	462073.377	2136136.72		0,10	
16	462086.366	2136132.524		0,10	
17	462030.007	2136168.391		0,10	
3. Сведения о характерных точках части (частей) границы объекта					
1	2	3	4	5	6
—	—	—	—	—	—


Раздел 3

Сведения о местоположении измененных (уточненных) границ объекта							
1. Система координат МСК-50, зона 2							
2. Сведения о характерных точках границ объекта							
Обозначение характерных точек границы	Существующие координаты, м		Измененные (уточненные) координаты, м		Метод определения координат характерной точки	Средняя квадратическая погрешность положения характерной точки (Mt), м	Описание обозначения точки на местности (при наличии)
	X	Y	X	Y			
1	2	3	4	5	6	7	8
-	-	-	-	-	-	-	-
3. Сведения о характерных точках части (частей) границы объекта							
1	2	3	4	5	6	7	8
-	-	-	-	-	-	-	-


М 1:500
Система координат МСК-50
зона 2

Раздел 4
КАРТА (ПЛАН) ГРАНИЦ
частей земельного участка с кадастровым номером: 50:20:0080607:283, необходимых для строительства газопровода среднего давления Р $\leq$ 0,3 МПа на объекте:
"Газификация д. Улитоно сельского поселения Ершовское Одинцовского городского округа Московской области."


Чертеж границ частей земельного участка с кадастровым номером:
50:20:0080607:283, относительно которого заключается договор аренды
М 1:1000

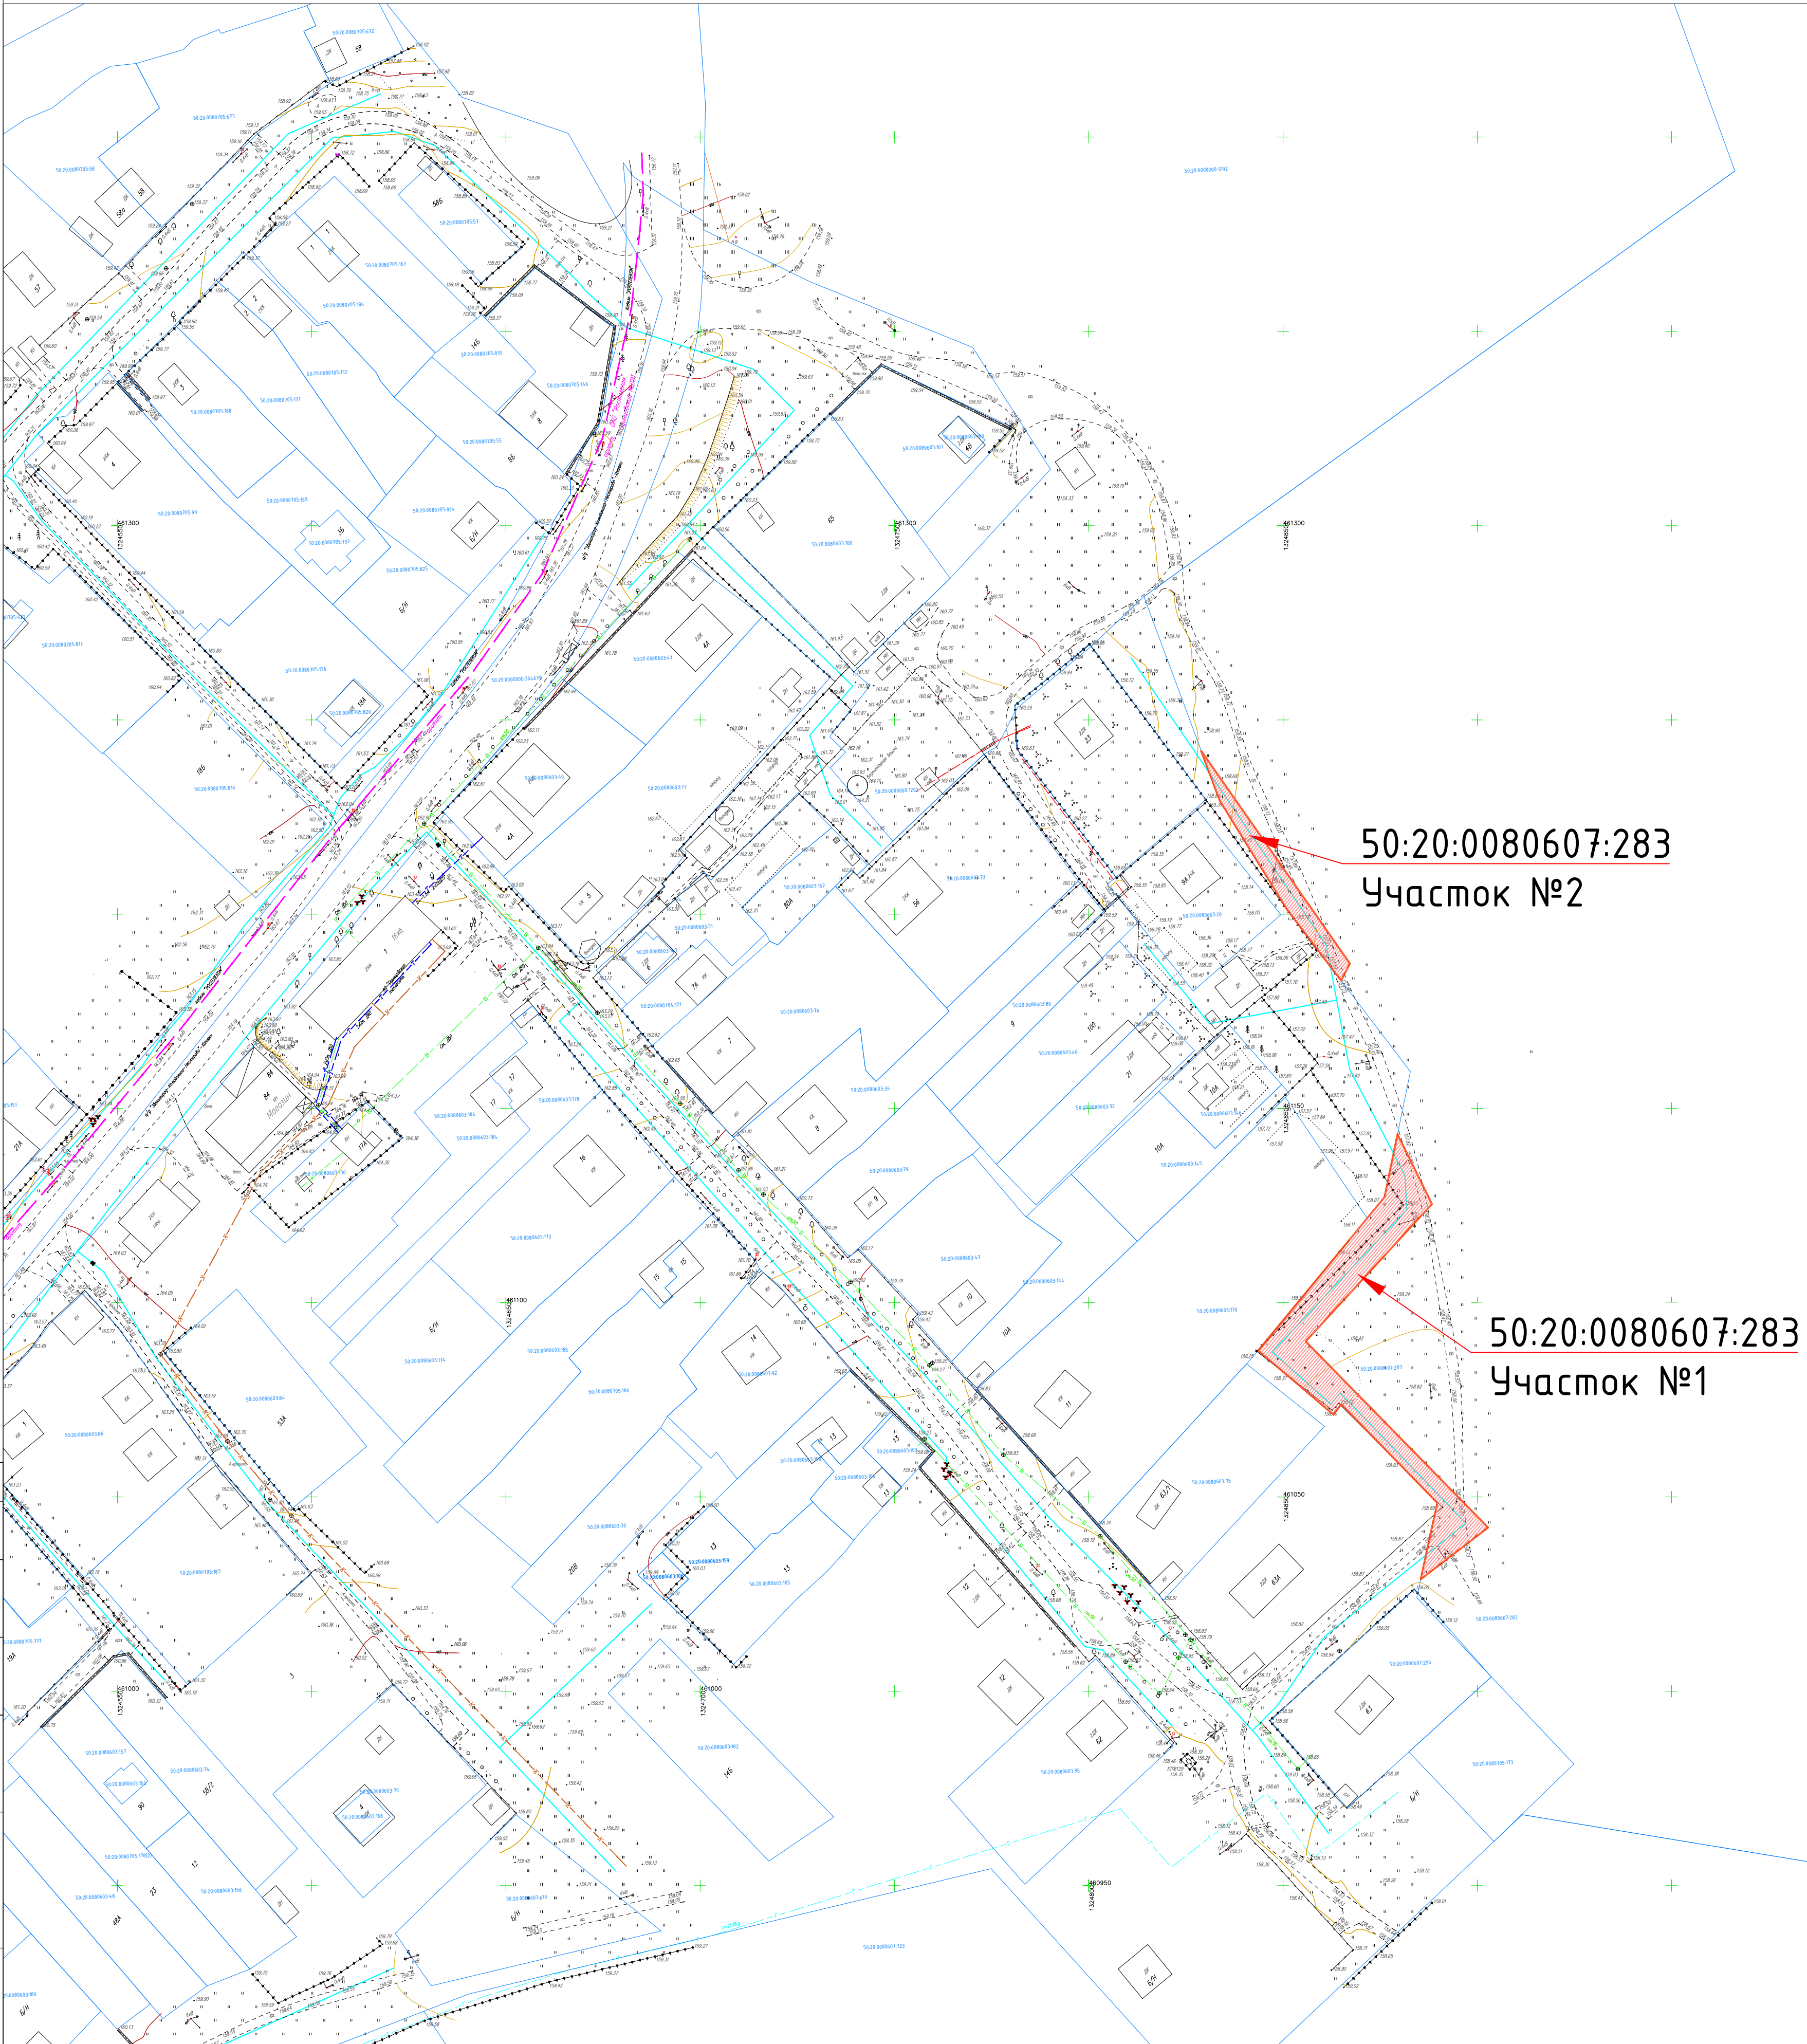

Чертеж границ части (283:чзу1) земельного участка с кадастровым номером:
50:20:0080607:283, относительно которого заключается договор аренды
М 1:500

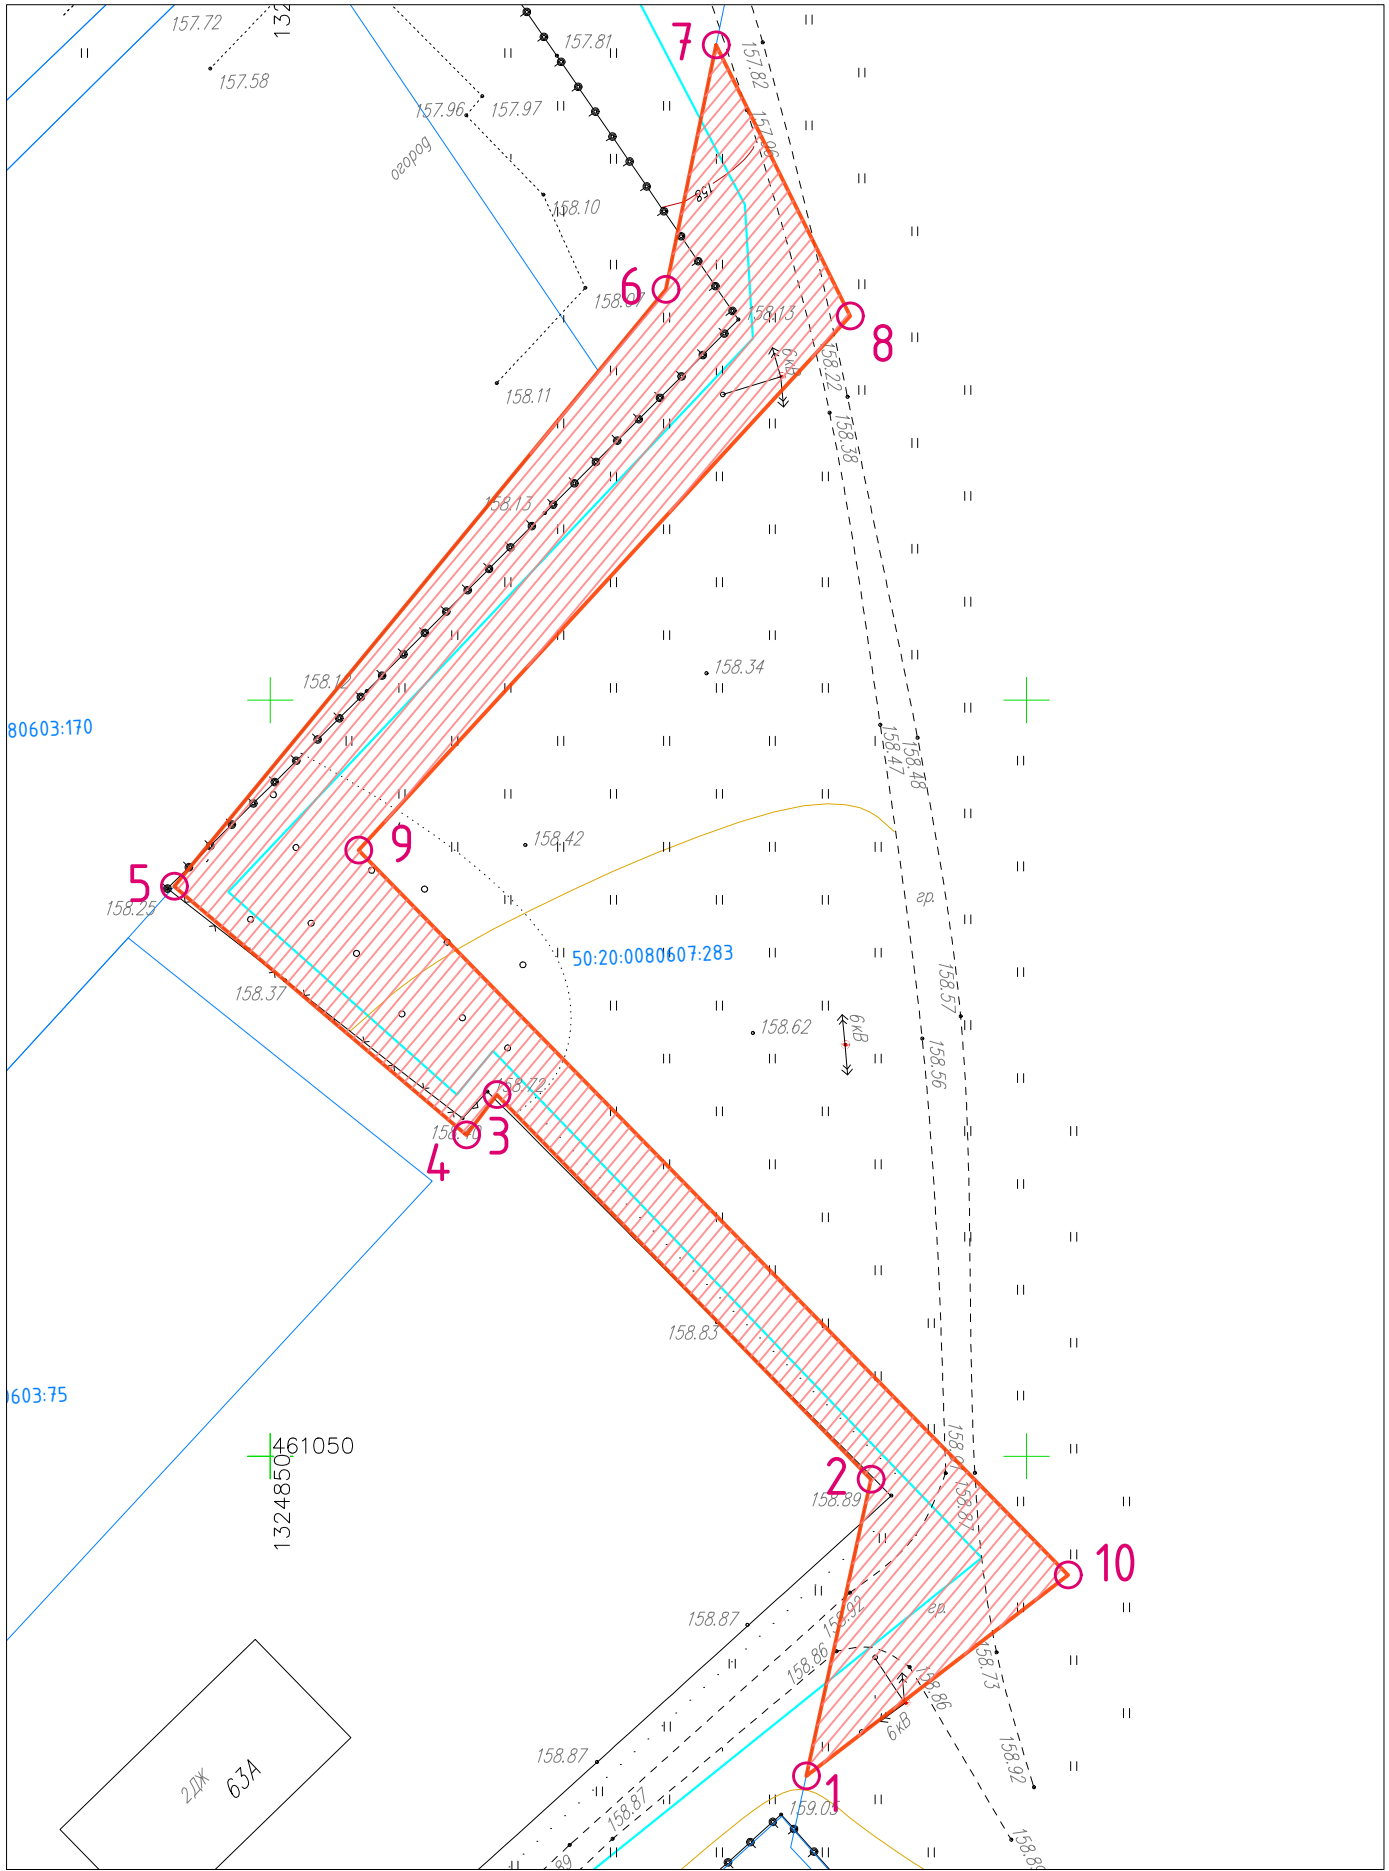

Чертеж границ части (283:чзу2) земельного участка с кадастровым номером:
50:20:0080607:283, относительно которого заключается договор аренды
М 1:500

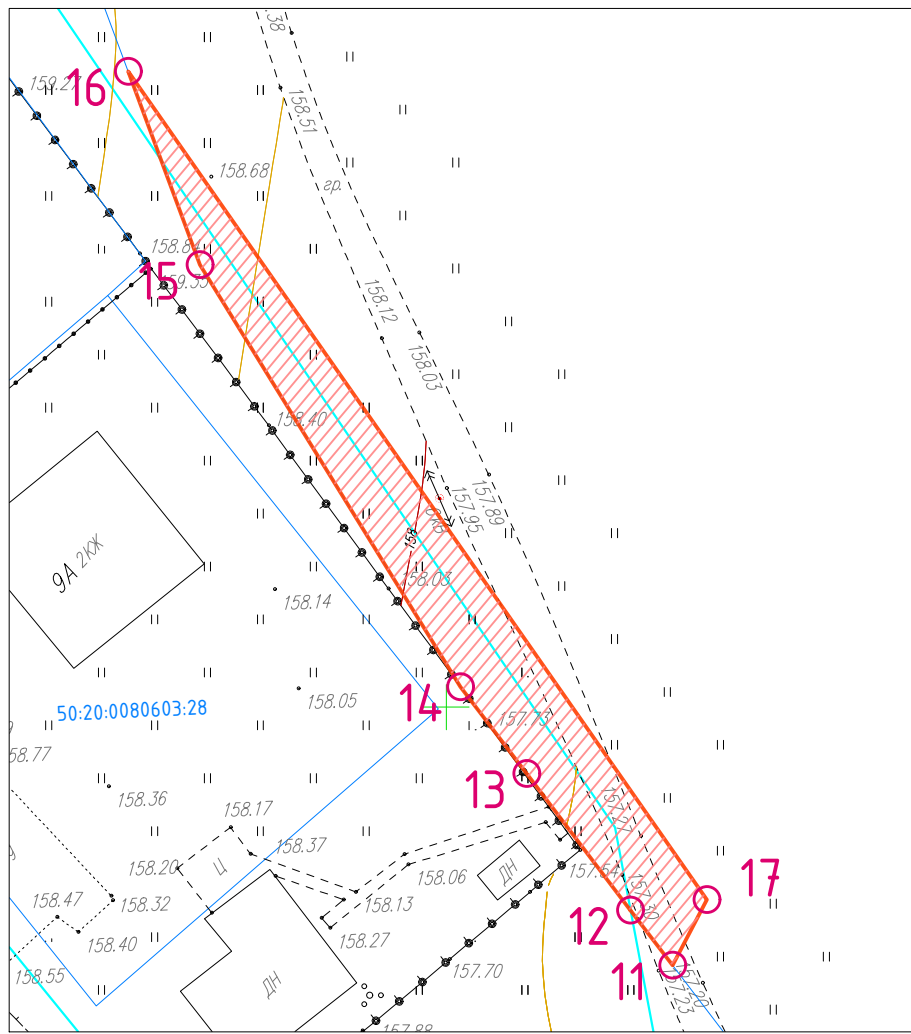

- Условные обозначения
- Земельный участок
 - Граница испрашиваемого земельного участка
 - Газопровод проектируемый
 - 50:23:0020116:168 — Кадастровый номер земельного участка
 - 26 — Характерная точка границы испрашиваемого земельного участка

Схему составил кадастровый инженер  Тюрин В.С.
Генеральный директор ООО "РК Энергострой"  Тюрин С.В.