



**АДМИНИСТРАЦИЯ  
ОДИНЦОВСКОГО ГОРОДСКОГО ОКРУГА  
МОСКОВСКОЙ ОБЛАСТИ**

**ПОСТАНОВЛЕНИЕ  
от 03.08.2022 № 3557**

об установлении публичного сервитута в порядке главы V.7. Земельного кодекса Российской Федерации по адресу (местоположение): Московская область, Одинцовский городской округ, д. Улитино в пользу Акционерного общества «Мособлгаз» в целях размещения линейных объектов системы газоснабжения. Назначение сооружения - "Газификация д. Улитино сельского поселения Ершовское Одинцовского городского округа Московской области"

В соответствии с Земельным кодексом Российской Федерации, Федеральным законом от 06.10.2003 № 131-ФЗ «Об общих принципах организации местного самоуправления в Российской Федерации», Законом Московской области № 23/96-ОЗ «О регулировании земельных отношений в Московской области», руководствуясь Уставом Одинцовский городской округ Московской области, учитывая ходатайство Акционерного общества «Мособлгаз» (ИНН 5032292612, ОГРН 1175024034734) от 15.06.2022 № P001-4909656807-60156044,

**ПОСТАНОВЛЯЮ:**

1. Установить публичный сервитут на срок 120 месяцев в отношении части земельного участка с К№ 50:20:0080607:283, в пользу Акционерного общества «Мособлгаз», в целях размещения линейных объектов системы газоснабжения. Назначение сооружения - "Газификация д. Улитино сельского поселения Ершовское Одинцовского городского округа Московской области", в границах в соответствии с приложением к настоящему Постановлению.

Срок, в течение которого использование части земельного участка, указанного в абзаце 1 пункта 1 настоящего постановления и (или) расположенных на нем объектов недвижимого имущества в соответствии с его разрешенным использованием будет невозможно или существенно затруднено (при возникновении таких обстоятельств) в связи с осуществлением сервитута: 11 месяцев.

Порядок установления зон с особыми условиями использования территорий и содержание ограничений прав на земельные участки в границах таких зон, в целях размещения газораспределительных сетей определен Постановлением Правительства Российской Федерации от 20.11.2000 № 878 «Об утверждении Правил охраны газораспределительных сетей».

Акционерное общество «Мособлгаз»: - обязано привести часть земельного участка, указанного в абзаце 1 пункта 1 настоящего постановления в состояние, пригодное для использования в соответствии с видом разрешенного использования, в срок не позднее чем 3 месяца после завершения деятельности, для осуществления которой установлен публичный сервитут; - направить в Администрацию Одинцовского городского округа Московской области подготовленные в соответствии с Приложением к настоящему Постановлению сведения о границах публичного сервитута в электронном виде в формате XML в течении трех рабочих дней с момента принятия настоящего Постановления.

2. Администрации в течение 5 рабочих дней направить копию настоящего Постановления в Управление Федеральной службы государственной регистрации, кадастра и картографии по Московской области для внесения сведений об установлении публичного сервитута в отношении земельного участка, указанных в пункте 1 настоящего Постановления, в Единый государственный реестр недвижимости.

3. Администрации в течение 5 рабочих дней опубликовать настоящее Постановление (без приложений) в официальных средствах массовой информации Одинцовского городского округа Московской области и разместить на официальном информационном сайте администрации - <http://www.odin.ru>. в течение 5 рабочих дней направить копию настоящего Постановления правообладателю земельного участка, в отношении которого принято решение об установлении публичного сервитута

4. Комитету по управлению муниципальным имуществом Администрации Одинцовского городского округа Московской области в течение 5 рабочих дней направить обладателю публичного сервитута копию настоящего Постановления, сведения о лицах, являющихся правообладателями земельного участка, сведения о лицах, подавших заявления об учете их прав (обременений прав) на земельные участки, способах связи с ними, копии документов, подтверждающих права указанных лиц на земельные участки.

5. Контроль за выполнением настоящего Постановления возложить на заместителя Главы Администрации – начальника Управления правового обеспечения Администрации Одинцовского городского округа Тесля А.А.

**Глава Одинцовского  
городского округа**



**А.Р. Иванов**

## ОПИСАНИЕ МЕСТОПОЛОЖЕНИЯ ГРАНИЦ

Публичный сервитут объекта «Газификация д. Улитино сельского поселения Ершовское Одинцовского городского округа Московской области», кадастровый номер 50:20:0080607:283

(наименование объекта, местоположение границ которого описано (далее - объект))

### Раздел 1


#### Сведения об объекте

№ п/п	Характеристики объекта	Описание характеристик
1	2	3
1	Местоположение объекта	Московская область, Одинцовский городской округ, сельское поселение Ершовское, деревня Улитино
2	Площадь объекта ± величина погрешности определения площади (Р ± ДР)	1 359 м <sup>2</sup> ± 5 м <sup>2</sup>
3	Иные характеристики объекта	Вид разрешенного использования: объект коммунального обслуживания. Категория земель: Земли сельскохозяйственного назначения Цель заключения аренды: строительства газопровода среднего давления Р≤0,3 МПа на объекте: "Газификация д. Улитино сельского поселения Ершовское Одинцовского городского округа Московской области." Срок установления 10 лет.







Чертеж границ частей земельного участка с кадастровым номером:  
50:20:0080607:283, относительно которого заключается договор аренды  
М 1:1000

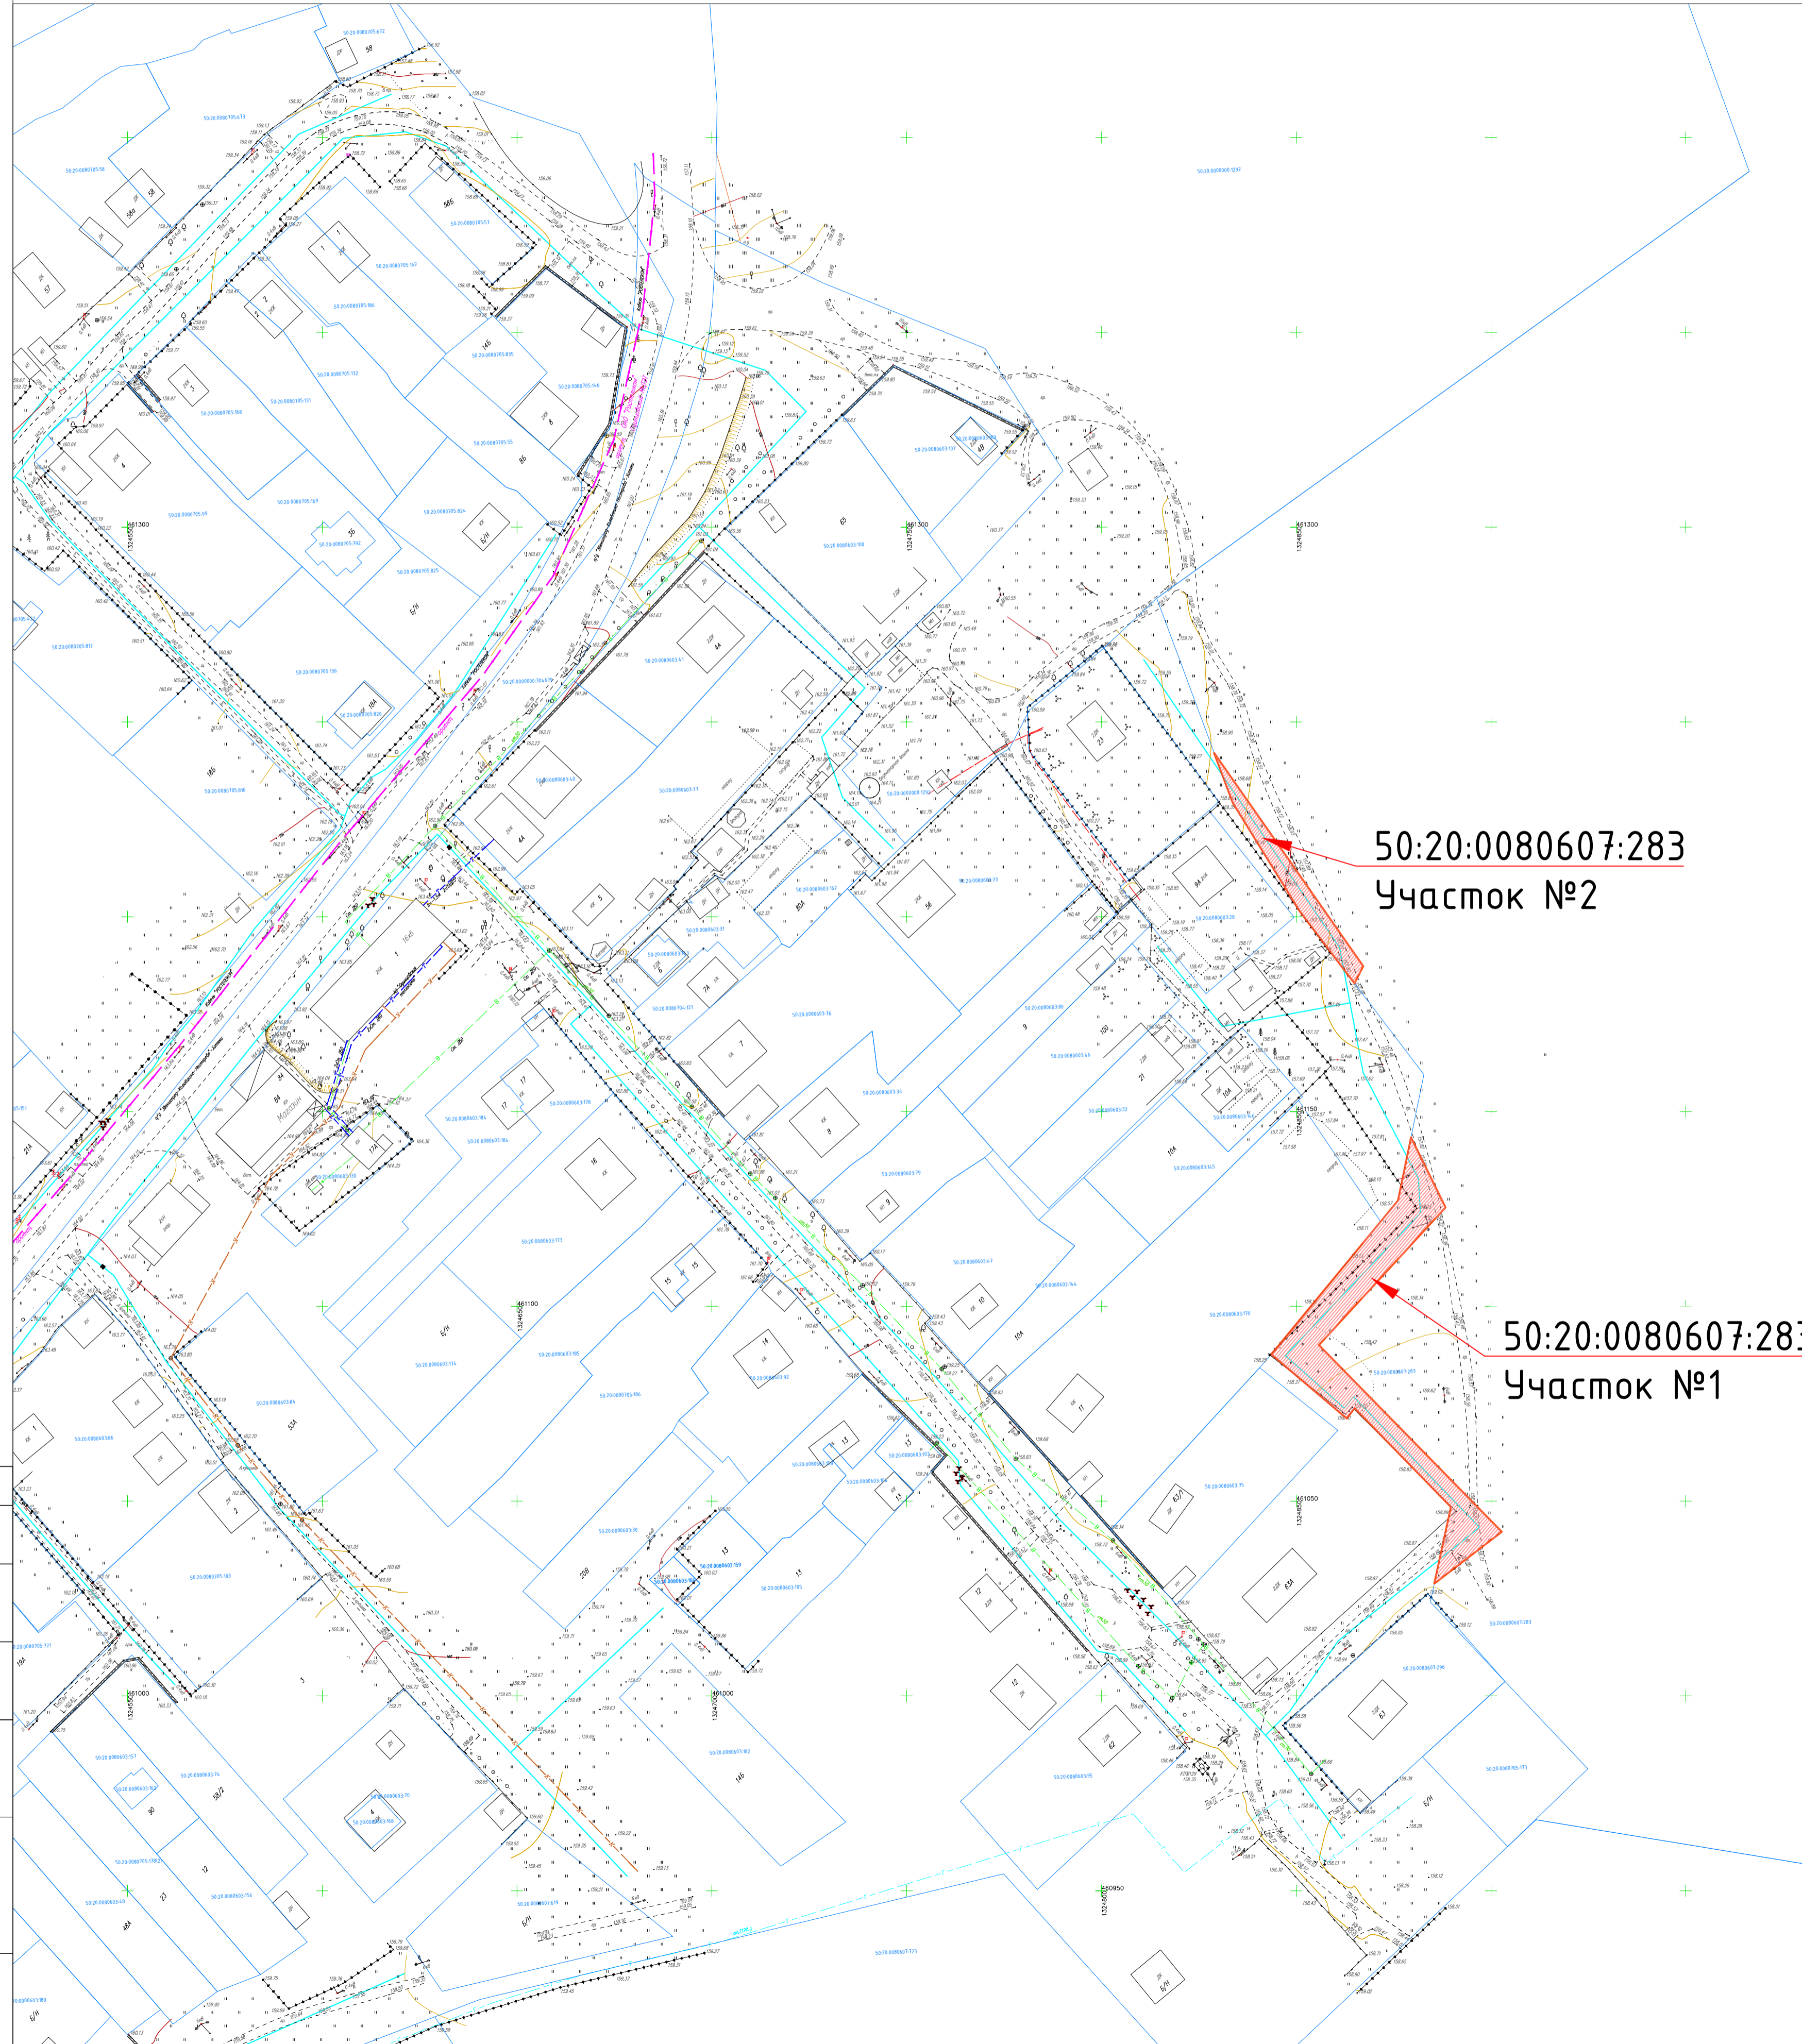


Чертеж границ части (283:чз1) земельного участка с кадастровым номером:  
50:20:0080607:283, относительно которого заключается договор аренды  
М 1:500

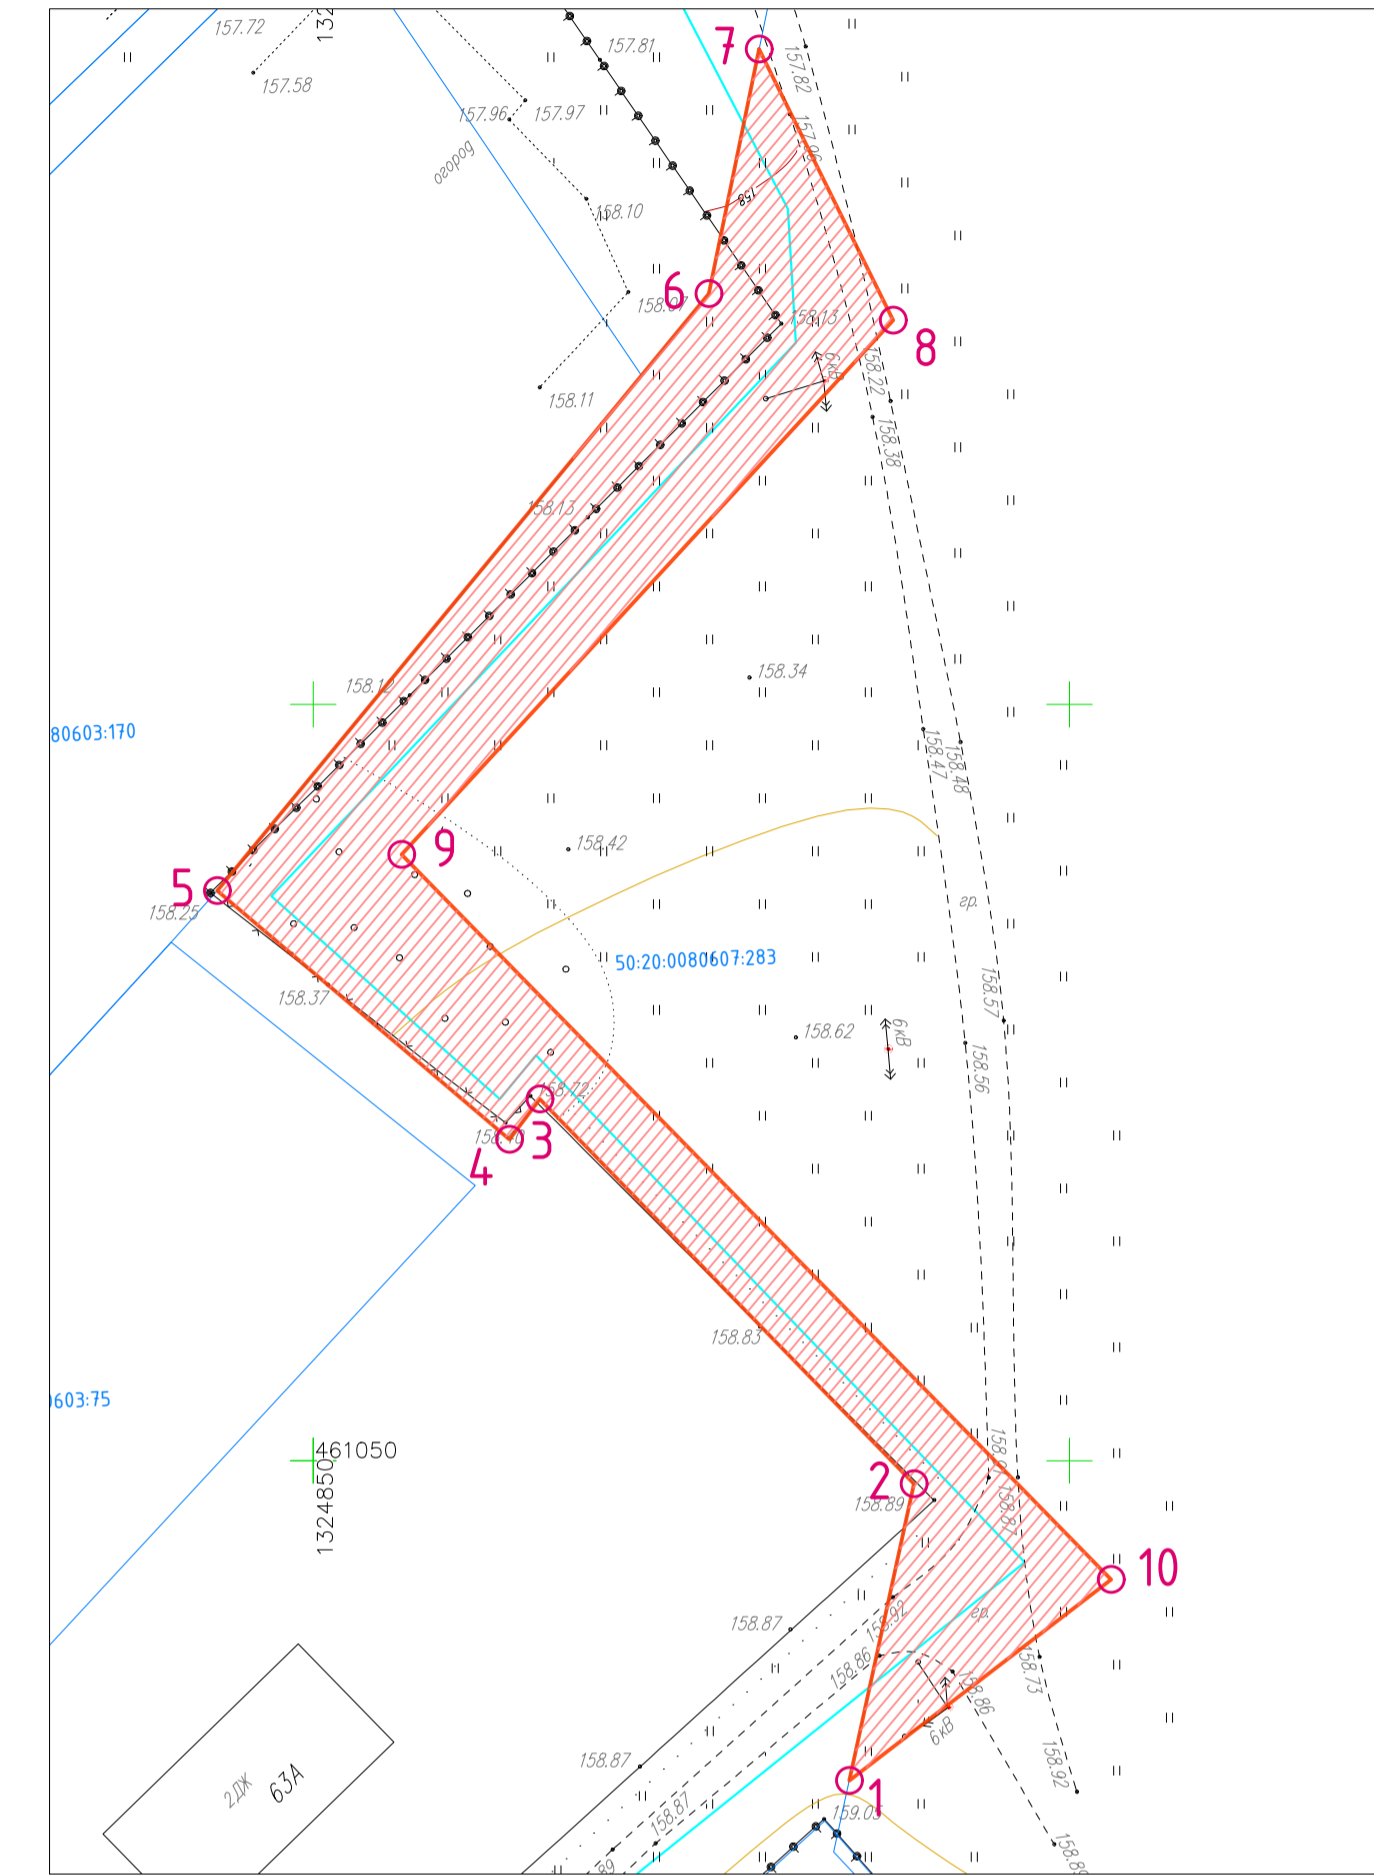

Чертеж границ части (283:чз2) земельного участка с кадастровым номером:  
50:20:0080607:283, относительно которого заключается договор аренды  
М 1:500

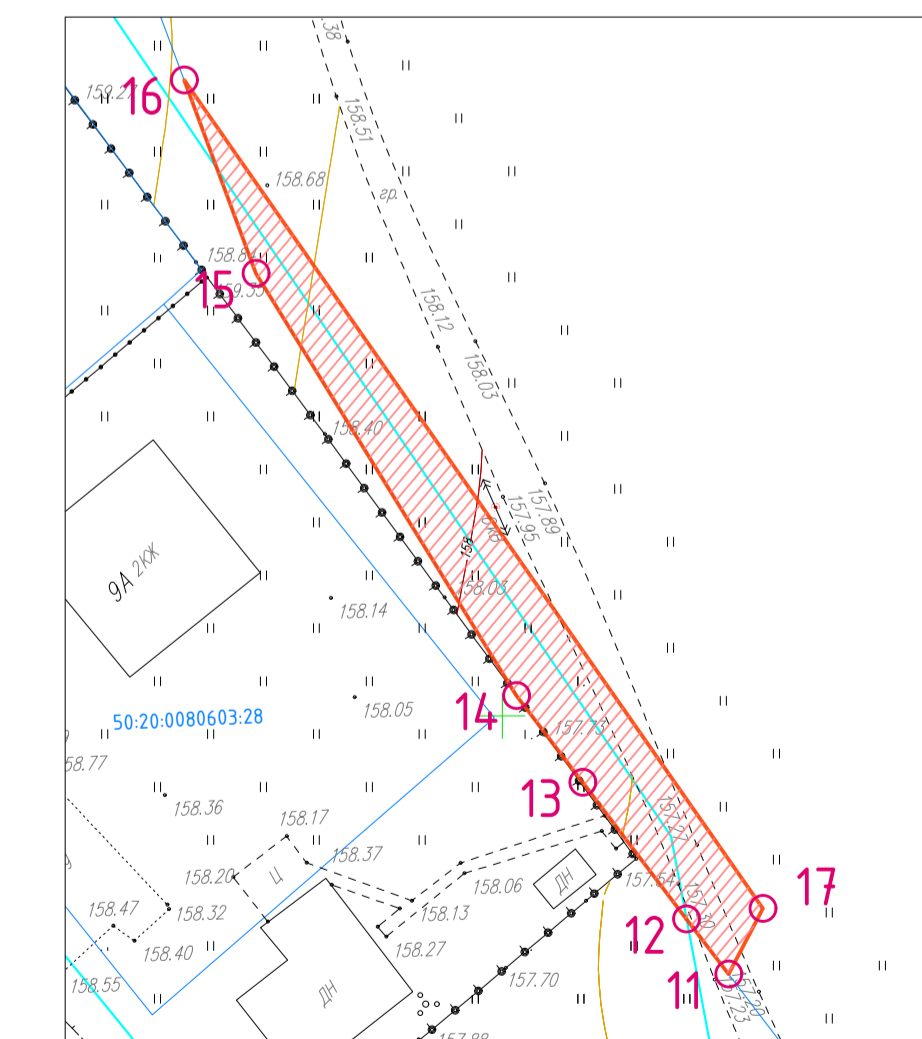

- Условные обозначения
- - Земельный участок
  - - Граница испрашиваемого земельного участка
  - - Газопровод проектируемый
  - 50:23:0020116:168 - Кадастровый номер земельного участка
  - 26 - Характерная точка границы испрашиваемого земельного участка

Схему составил кадастровый инженер  Тюрин В.С.

Генеральный директор ООО "ПК Энергострой"  Тюрин С.В.