Схема расположения границ публичного сервитута на земельном участке № 50:20:0030205:1102

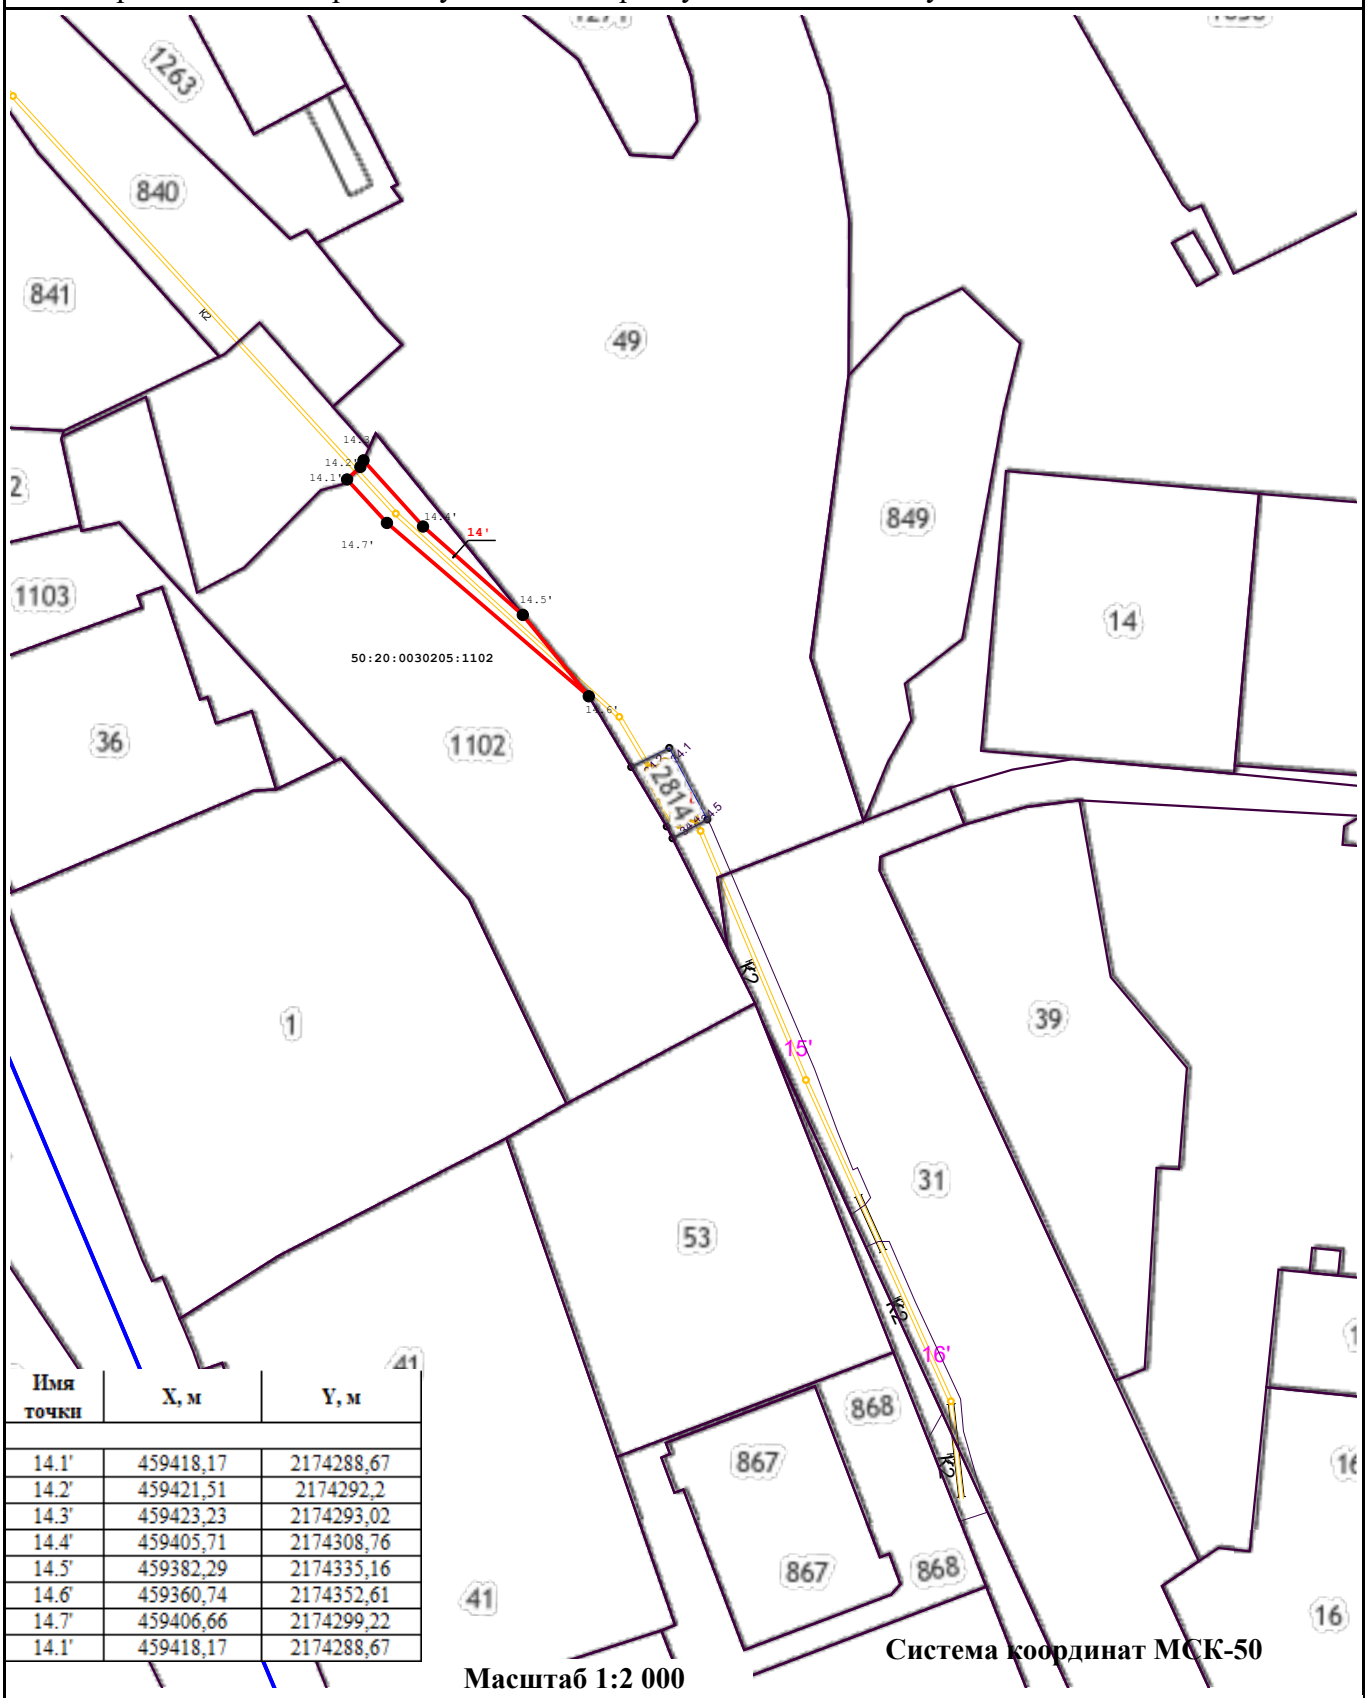


| Имя точки | X, м | Y, м |
|---|---|---|
| | | |
| 14.1' | 459418,17 | 2174288,67 |
| 14.2' | 459421,51 | 2174292,2 |
| 14.3' | 459423,23 | 2174293,02 |
| 14.4' | 459405,71 | 2174308,76 |
| 14.5' | 459382,29 | 2174335,16 |
| 14.6' | 459360,74 | 2174352,61 |
| 14.7' | 459406,66 | 2174299,22 |
| 14.1' | 459418,17 | 2174288,67 |

**Масштаб 1:2 000**

**Система координат МСК-50**

**Условные обозначения:**

- Существующая часть границы земельного участка по сведениям ЕГРН;

- Обозначение проектируемых коммуникаций;

14.5' - Обозначение характерной точки границы;

14' - Номер контура публичного сервитута;

- Обозначение границы публичного сервитута;