


Схема границ

Объект: Линии электропередачи классом напряжения до 35 кВ, а также связанные с ними трансформаторные подстанции, распределительные пункты и иное предназначенное для осуществления передачи электрической энергии оборудование, для размещения которых не требуется разрешения на строительство .

Местоположение/кадастровый №: Московская область, Одинцовский район, Кубинка, улица Армейская /50:20:0070906:1702

Площадь: :1702/чзу1= 14 кв. м

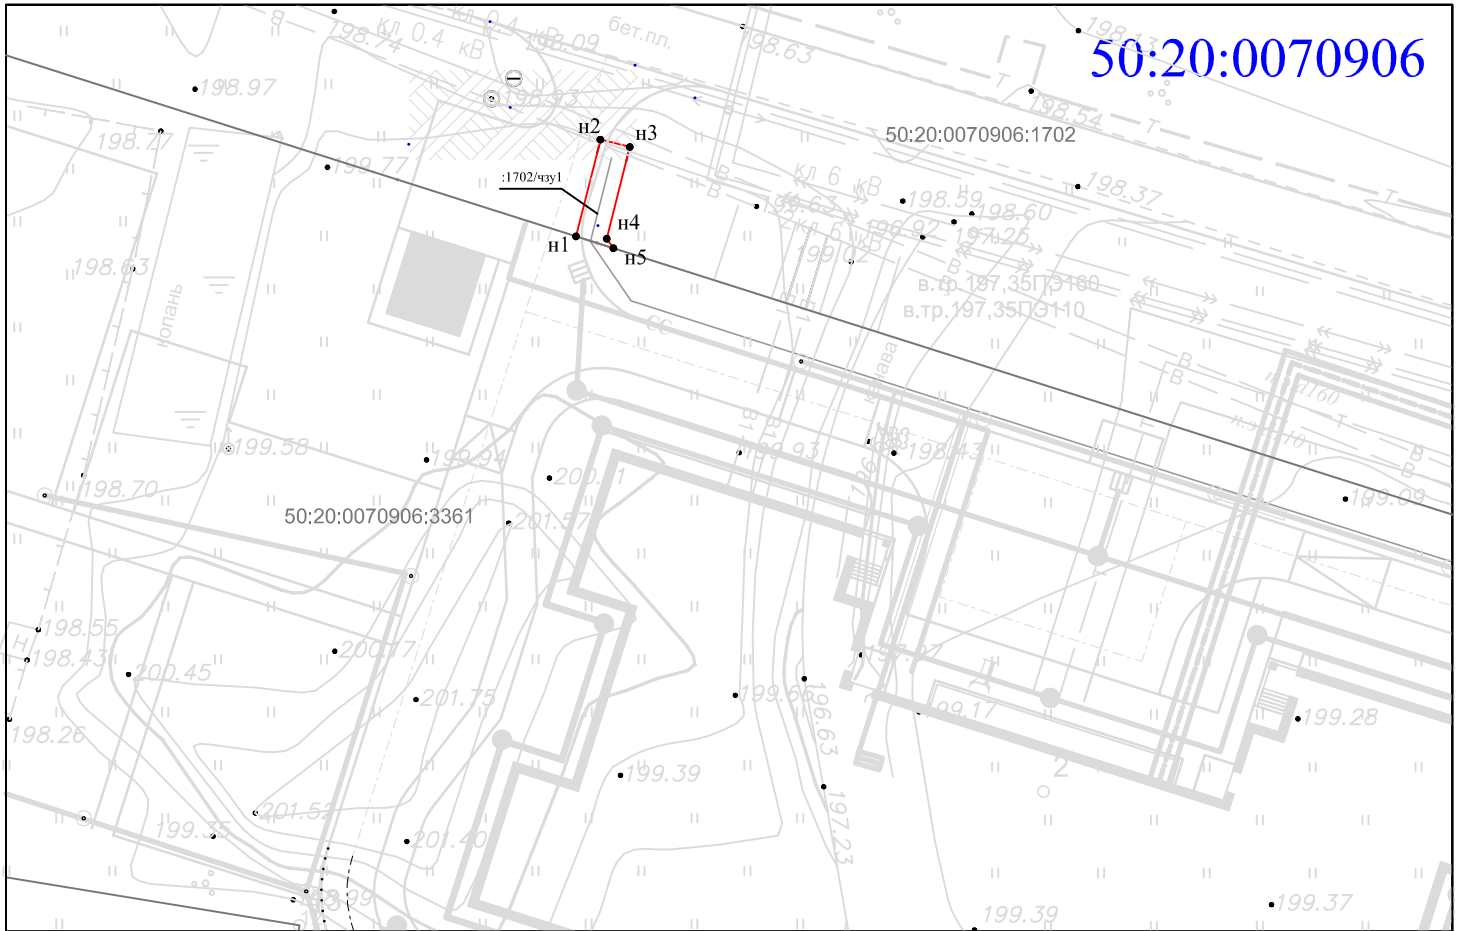

Каталог координат :1702/чзу 1
(система координат МСК-50)

:1702/чзу1 условный номер земельного участка

• характеристическая точка границы, сведения о которой позволяют однозначно определить ее местоположение на местности

н1 обозначение новой характеристической точки

— образованная часть границы, имеющиеся сведения о которой достаточны для определения ее местоположения

— существующая часть границы, имеющиеся в ЕГРН сведения о которой достаточны для определения ее местоположения

— граница кадастрового квартала

50:20:0070906 обозначение кадастрового квартала

2011 II топографическая съемка М 1:500

— проектируемая кабельная трасса

— охранный зона проектируемой кабельной трассы

— зоны с особыми условиями использования территории

Номер точки	Горизонтальное проложение, м	КООРДИНАТЫ	
		X, м	Y, м
н1	6.60	448281.73	2136663.82
н2	2.00	448288.13	2136665.44
н3	6.25	448287.65	2136667.38
н4	0.78	448281.58	2136665.86
н5	2.60	448280.94	2136666.30

Экспликация земель

Наименование землепользователя	Всего (кв. м.)
часть земельного участка с кадастровым номером 50:20:0070906:1702 (:1702/чзу1)	14

Описание границ смежных землепользователей:

От т.н1 до т.н4 - земельный участок с К№ 50:20:0070906:1702

От т.н4 до т.н5 - земельный участок с К№ 50:20:0070906:3361

Примечание:

1. Ограничения (обременения): сведения отсутствуют.

2. Наличие охраняемых объектов: природных, культурных: сведения отсутствуют.

3. Подготовлено по материалам сведений кадастрового плана территории кадастрового квартала 50:20:0070906 и топографической съемки М 1:500 в системе координат МСК-50 .