
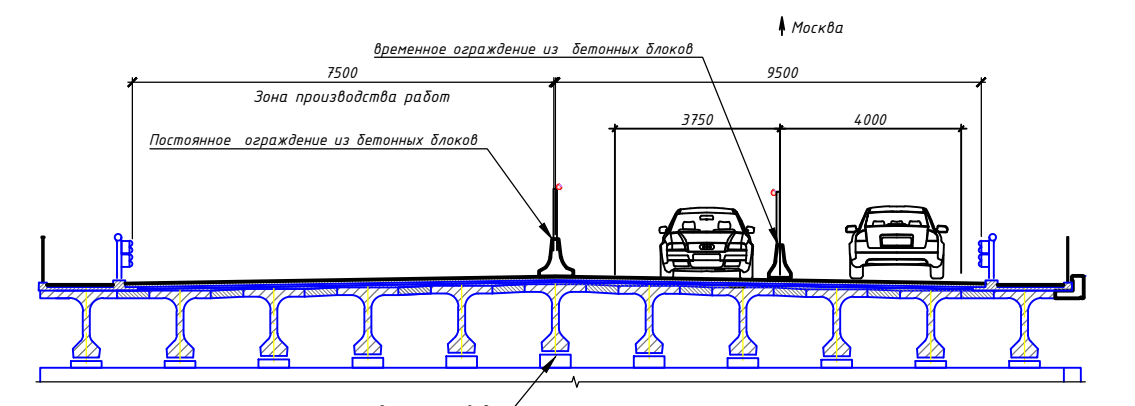
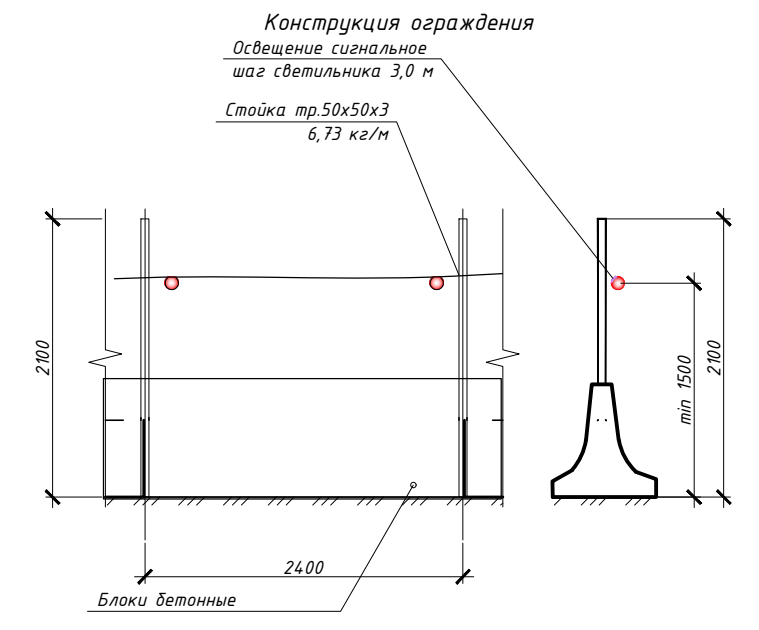


Схема организации движения на период устройства выравнивающего слоя, устройства асфальтобетонного покрытия, установки барьерного ограждения на подходах к путепроводу

Утверждена Постановлением  
Администрации Одинцовского городского округа  
от 13.02. 2023 № 648

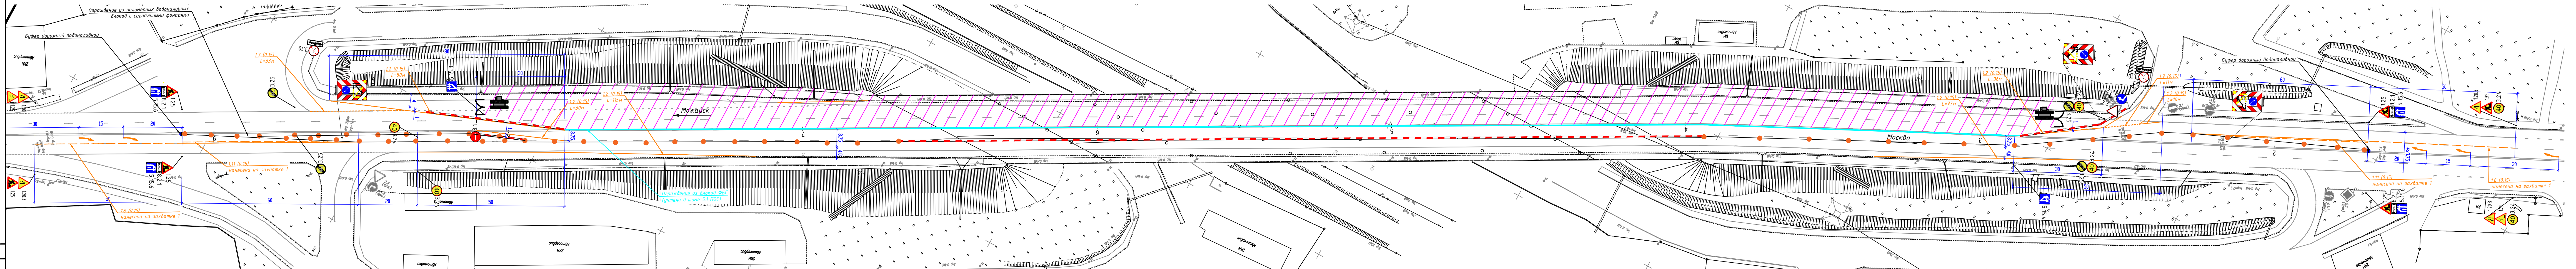

- Условные обозначения
- зона производства работ
  - временное ограждение бетонных блоков с сигнальными фонарями ФС-12
  - постоянное ограждение из бетонных блоков
  - 125 - место установки временного дорожного знака
  - 1.1 (0.15) - дорожная разметка номер по ГОСТ (ширина) L=1000м
  - передвижной заградительный знак
  - сигнальные стойки

Примечания:  
1. Существующие ТСОДД показаны серым.  
2. Все размеры указаны в метрах.

Составлено  
Лист 1 из 1  
Масштаб