


Утверждена
 постановлением Администрации
 Одинцовского городского округа
 Московской области
 от « 03 » марта 2023 года № 1128

СХЕМА
 организации дорожного движения на внутриквартальный
 проезд по адресу: Московская область, Одинцовский
 городской округ, г.Одинцово, между Красногорским шоссе и
 ул. Маршала Неделина

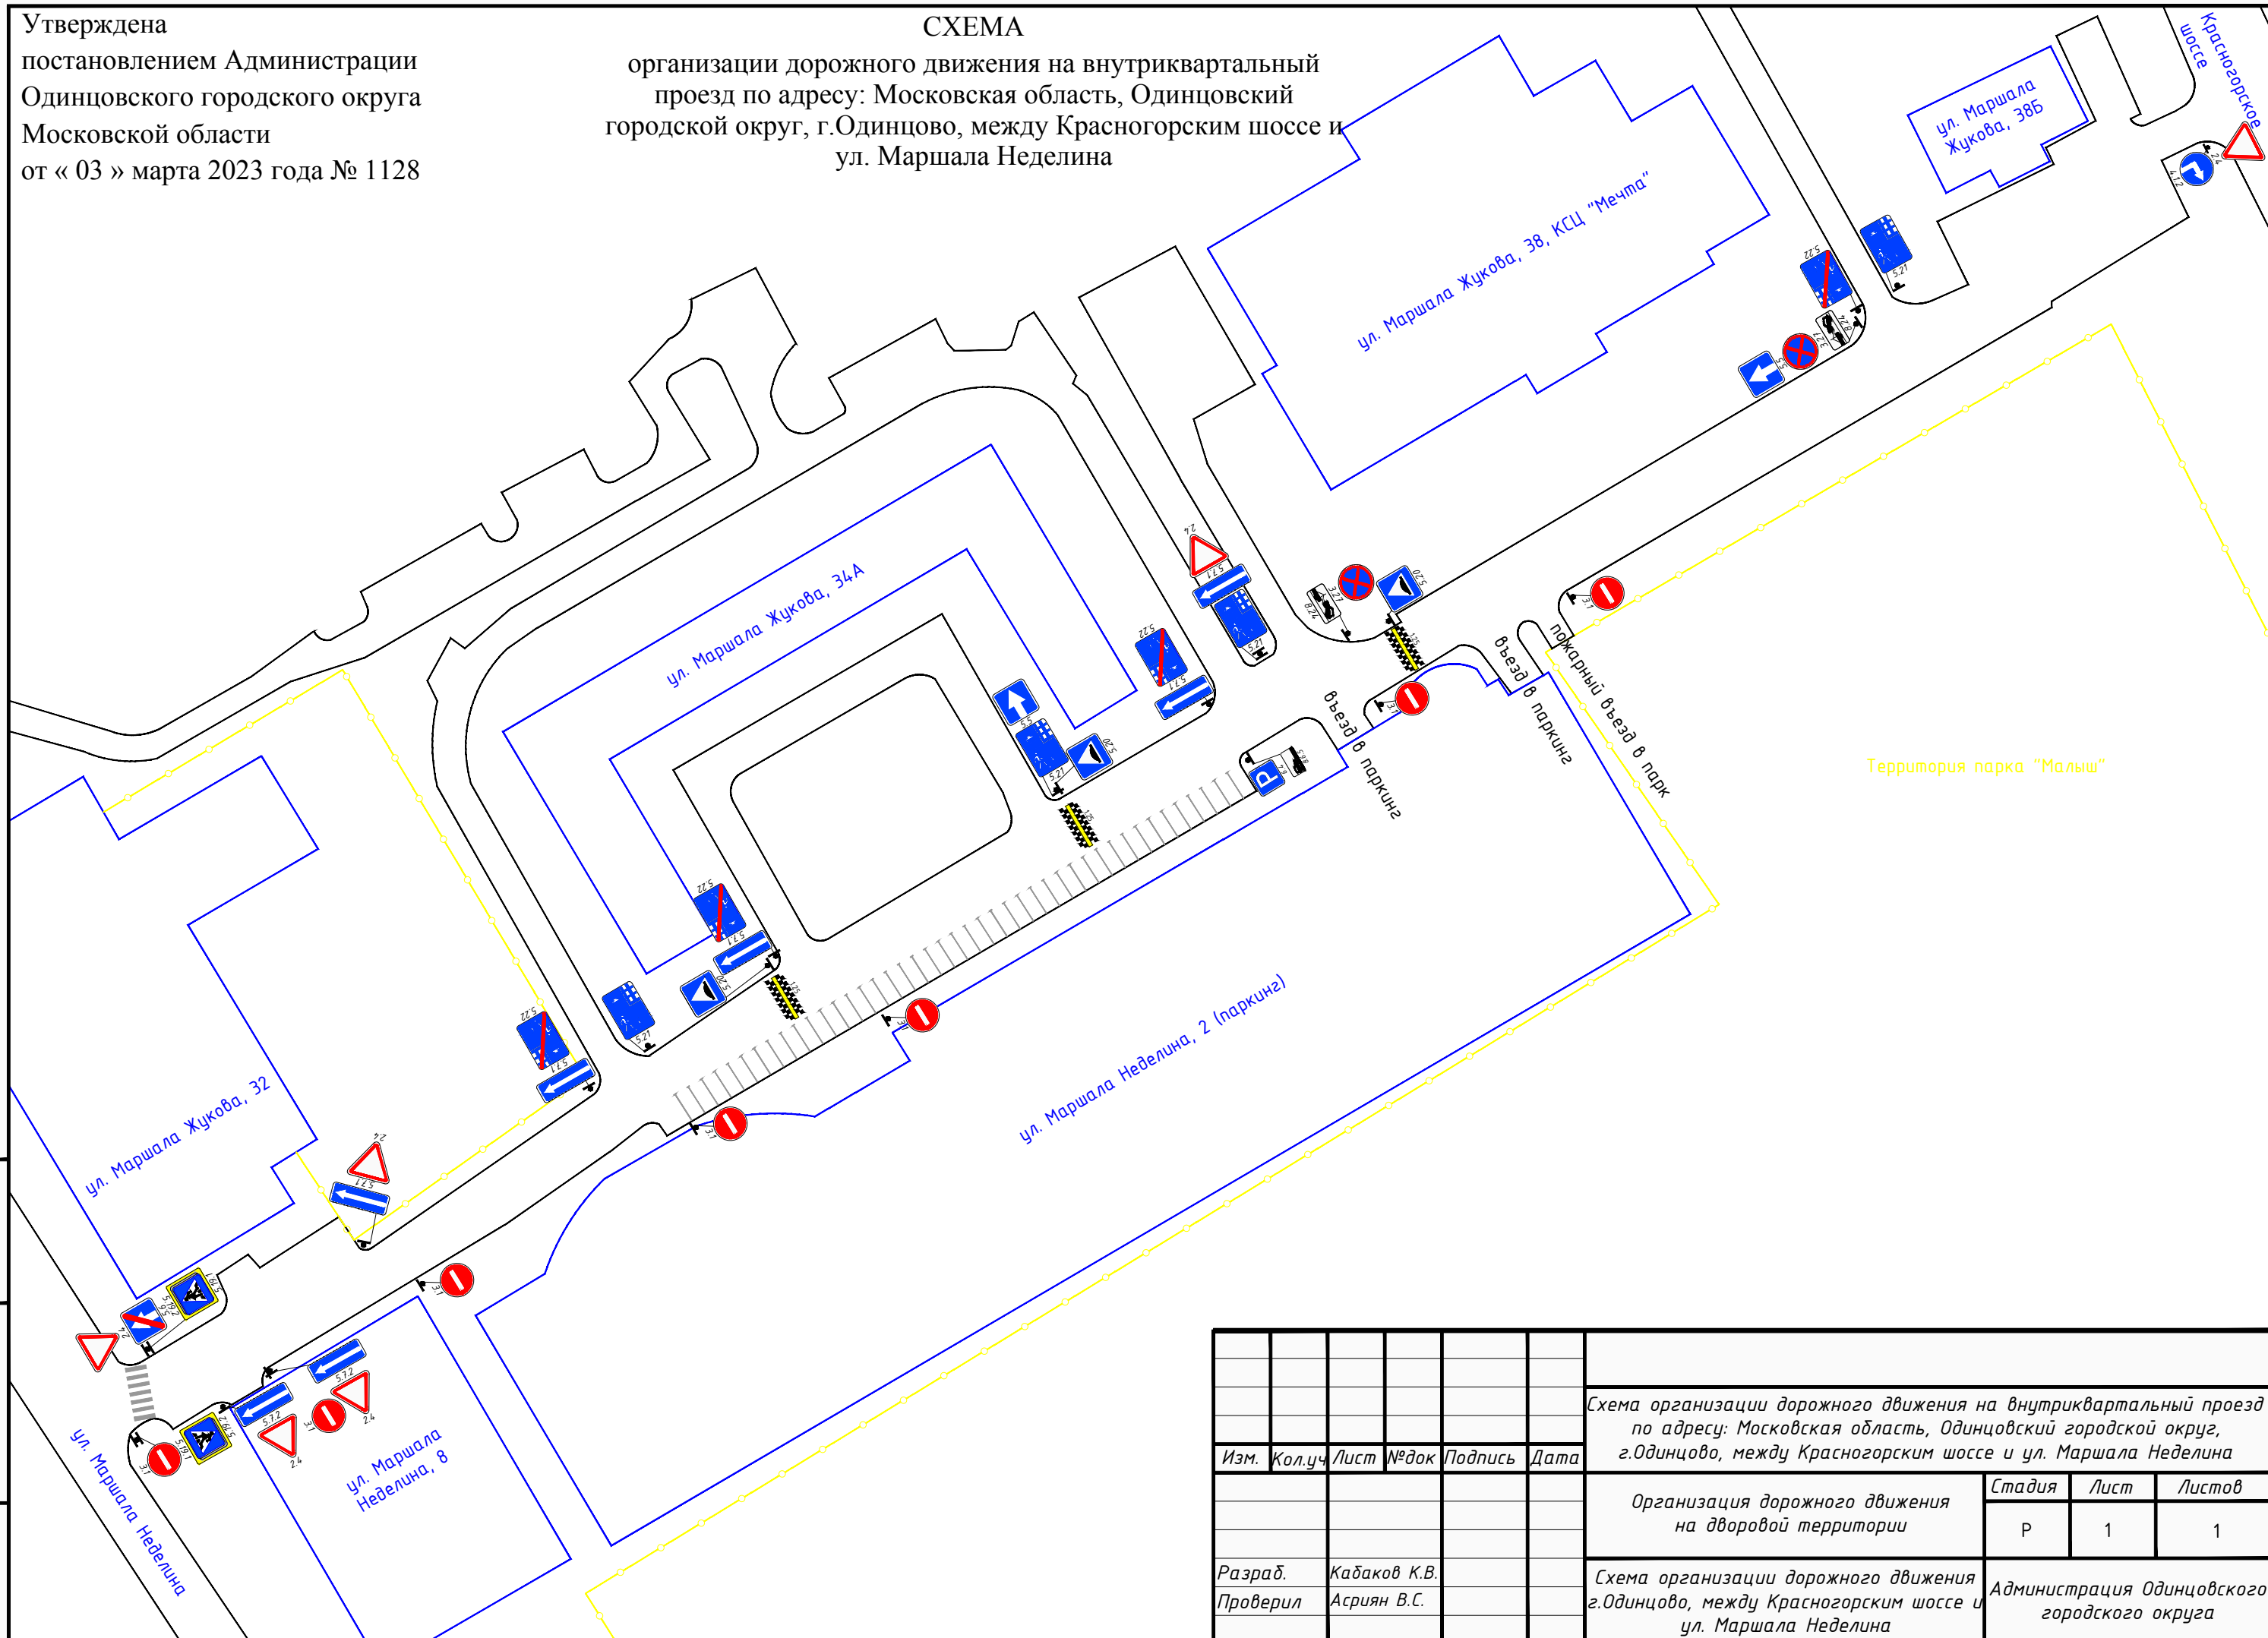

Инв. №подл.	Взаимн. инв№
Подп. и дата	

Изм.	Кол.уч.	Лист	№док	Подпись	Дата	Схема организации дорожного движения на внутриквартальный проезд по адресу: Московская область, Одинцовский городской округ, г.Одинцово, между Красногорским шоссе и ул. Маршала Неделина			
						Организация дорожного движения на дворовой территории	Стадия	Лист	Листов
							Р	1	1
Разраб.	Кабаков К.В.					Схема организации дорожного движения г.Одинцово, между Красногорским шоссе и ул. Маршала Неделина		Администрация Одинцовского городского округа	
Проверил	Асриян В.С.								