


Временная схема организации дорожного движения на территории Одинцовского городского округа Московской области в период с 01.03.2023 по 14.03.2023г. в рамках строительства объекта: "Дошкольное образовательное учреждение на 400 мест по адресу: Московская область, Одинцовский городской округ, г. Одинцово, ул. Кутузовская"

Утверждена Постановлением Администрации Одинцовского городского округа от "06" "03" 2023 № 1170

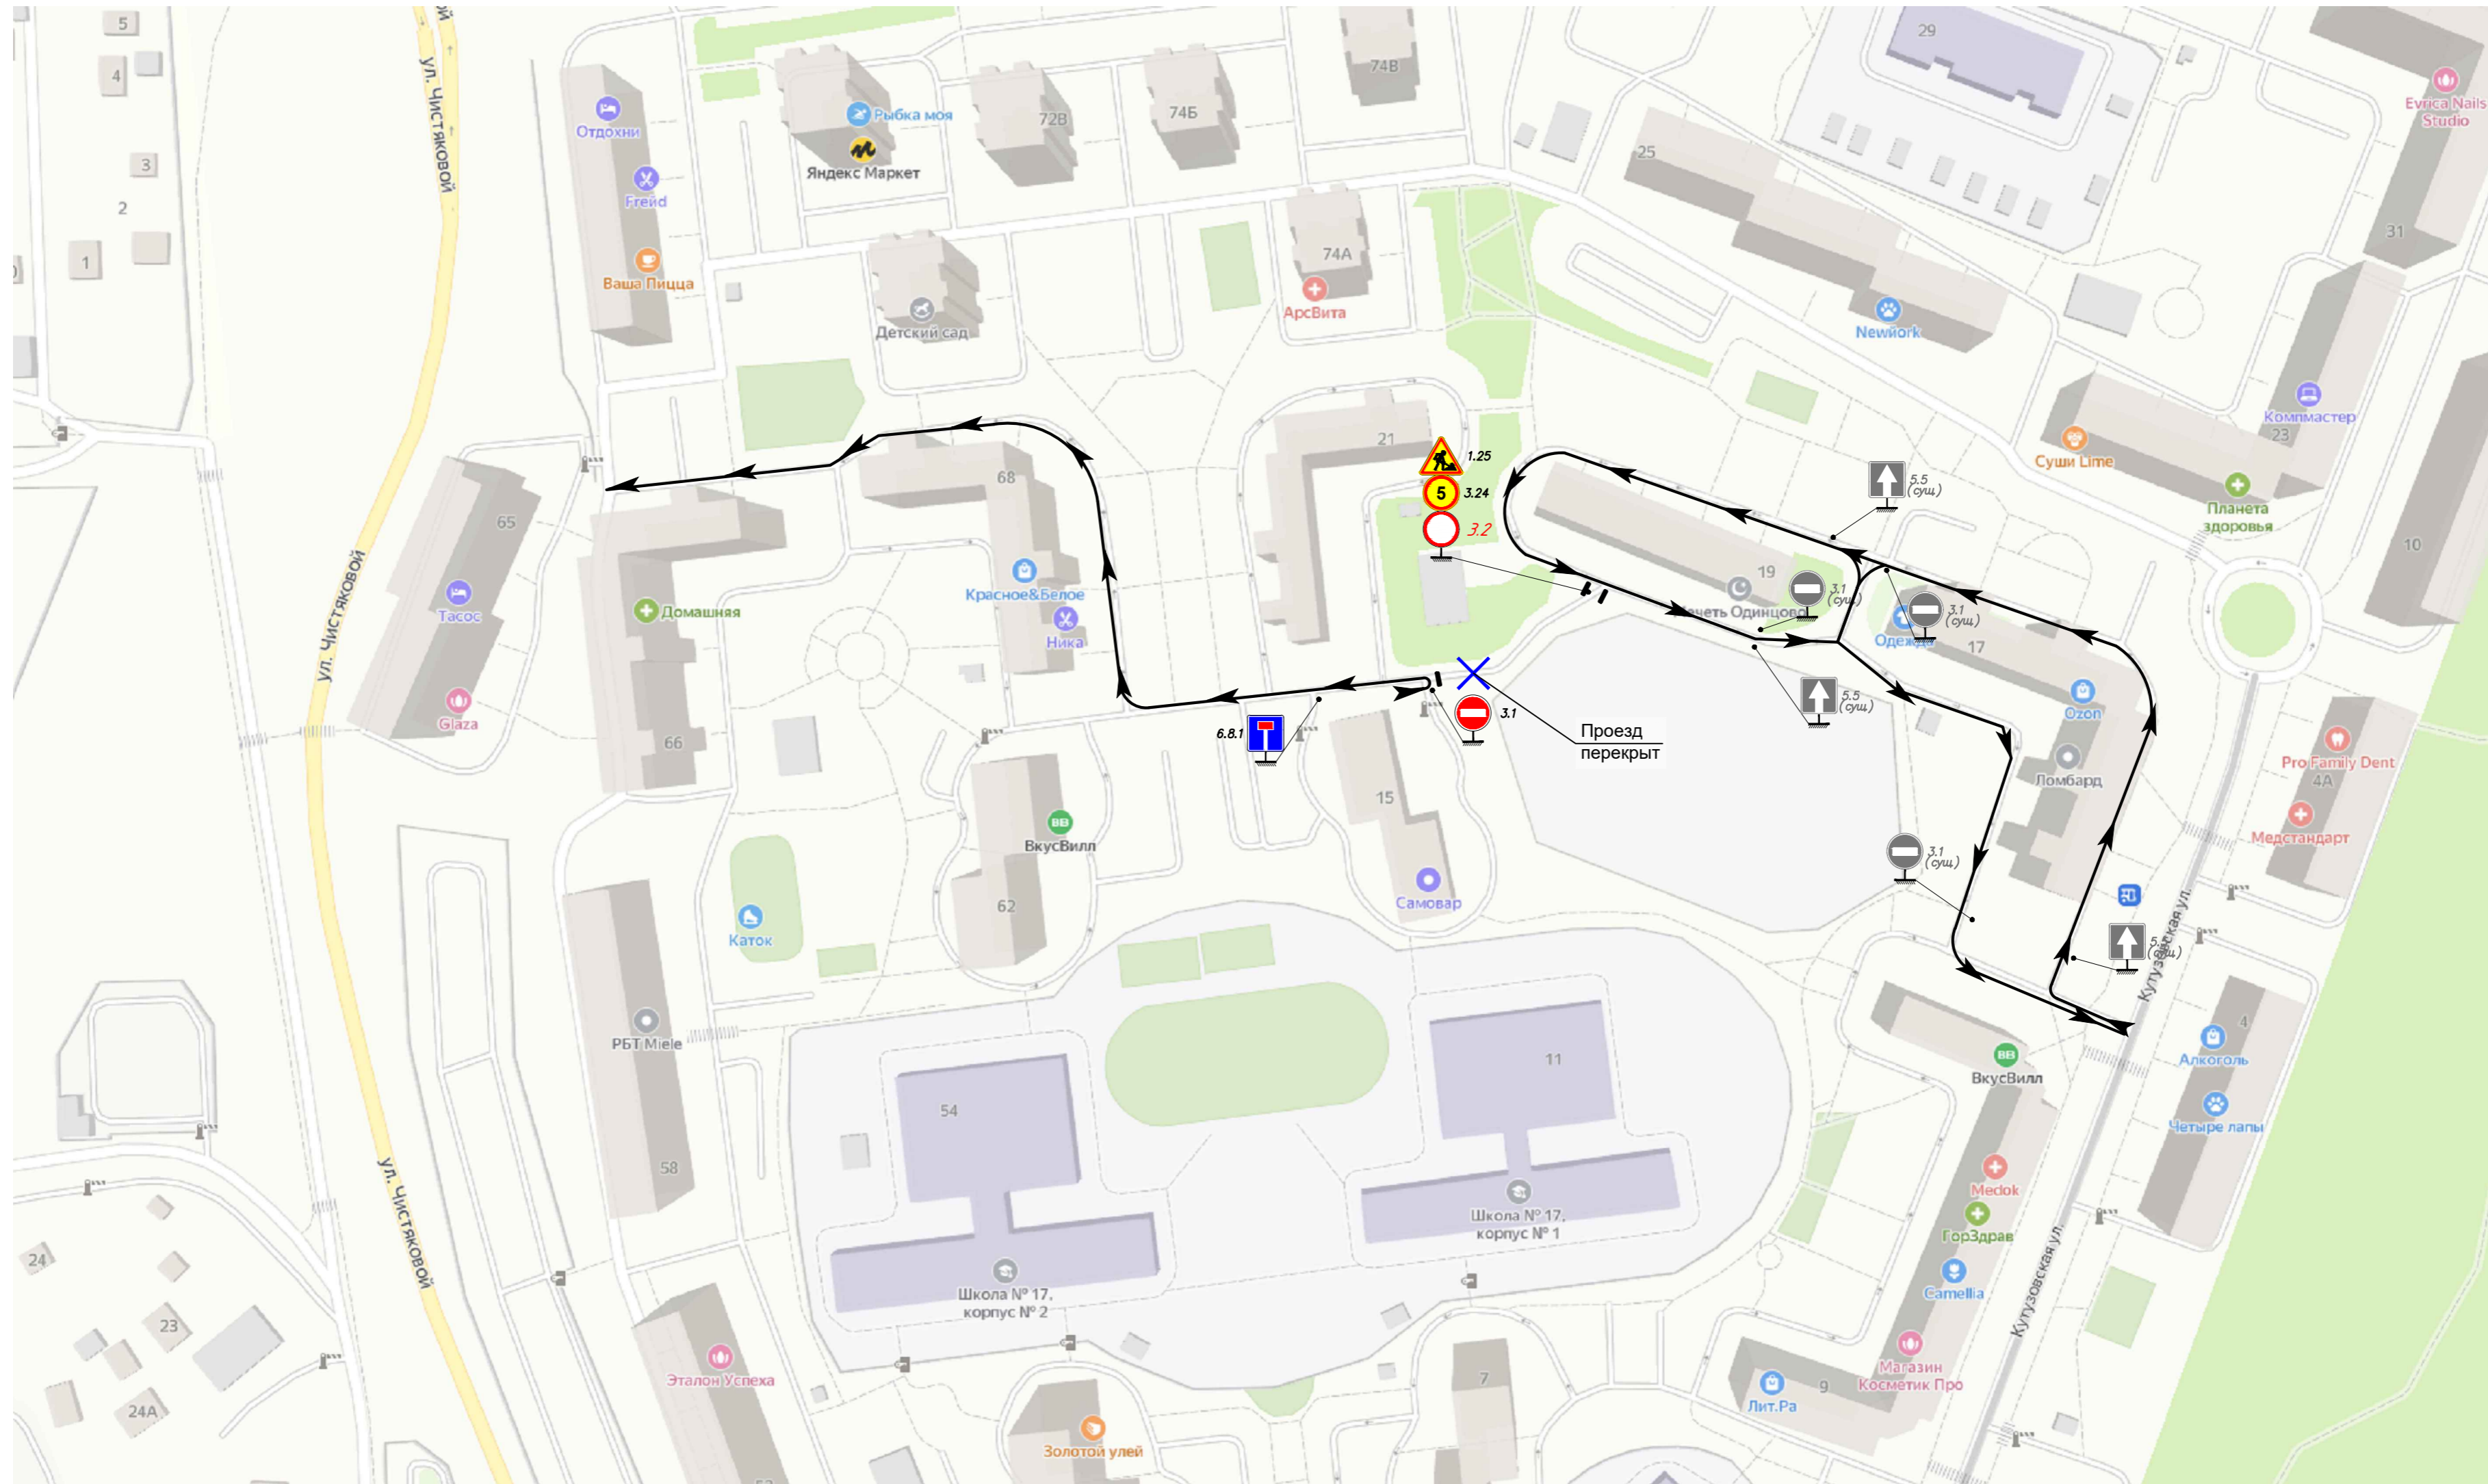

Инв. № подл. Подпись и дата. Инв. № дубл. Подпись и дата. Инв. № дубл. Подпись и дата.

						А-01/21-ПОДД			
						Московская область, Одинцовский городской округ, г. Одинцово, ул. Кутузовская. Дошкольное образовательное учреждение на 400 мест			
Изм.	Кол.уч.	Лист	№ док	Подпись	Дата	Схема планировочной организации земельного участка	Стадия	Лист	Листов
Разраб.		Прасолов Ю.А.			05.22		Р	1	1
Проверил		Васильев И.М.			05.22				
						Схема организации дорожного движения	ООО "Архитэк"		
Н.контр.		Васильев И.М.			05.22				
ГИП.		Феденков В.В.			05.22				