


Временная схема организации дорожного движения на территории Одинцовского городского округа Московской области в период с 14.03.2023 по 14.04.2023г. в рамках строительства объекта: "Дошкольное образовательное учреждение на 400 мест по адресу: Московская область, Одинцовский городской округ, г. Одинцово, ул. Кутузовская"

Утверждена Постановлением Администрации Одинцовского городского округа от "06" 03 2023 № 1171

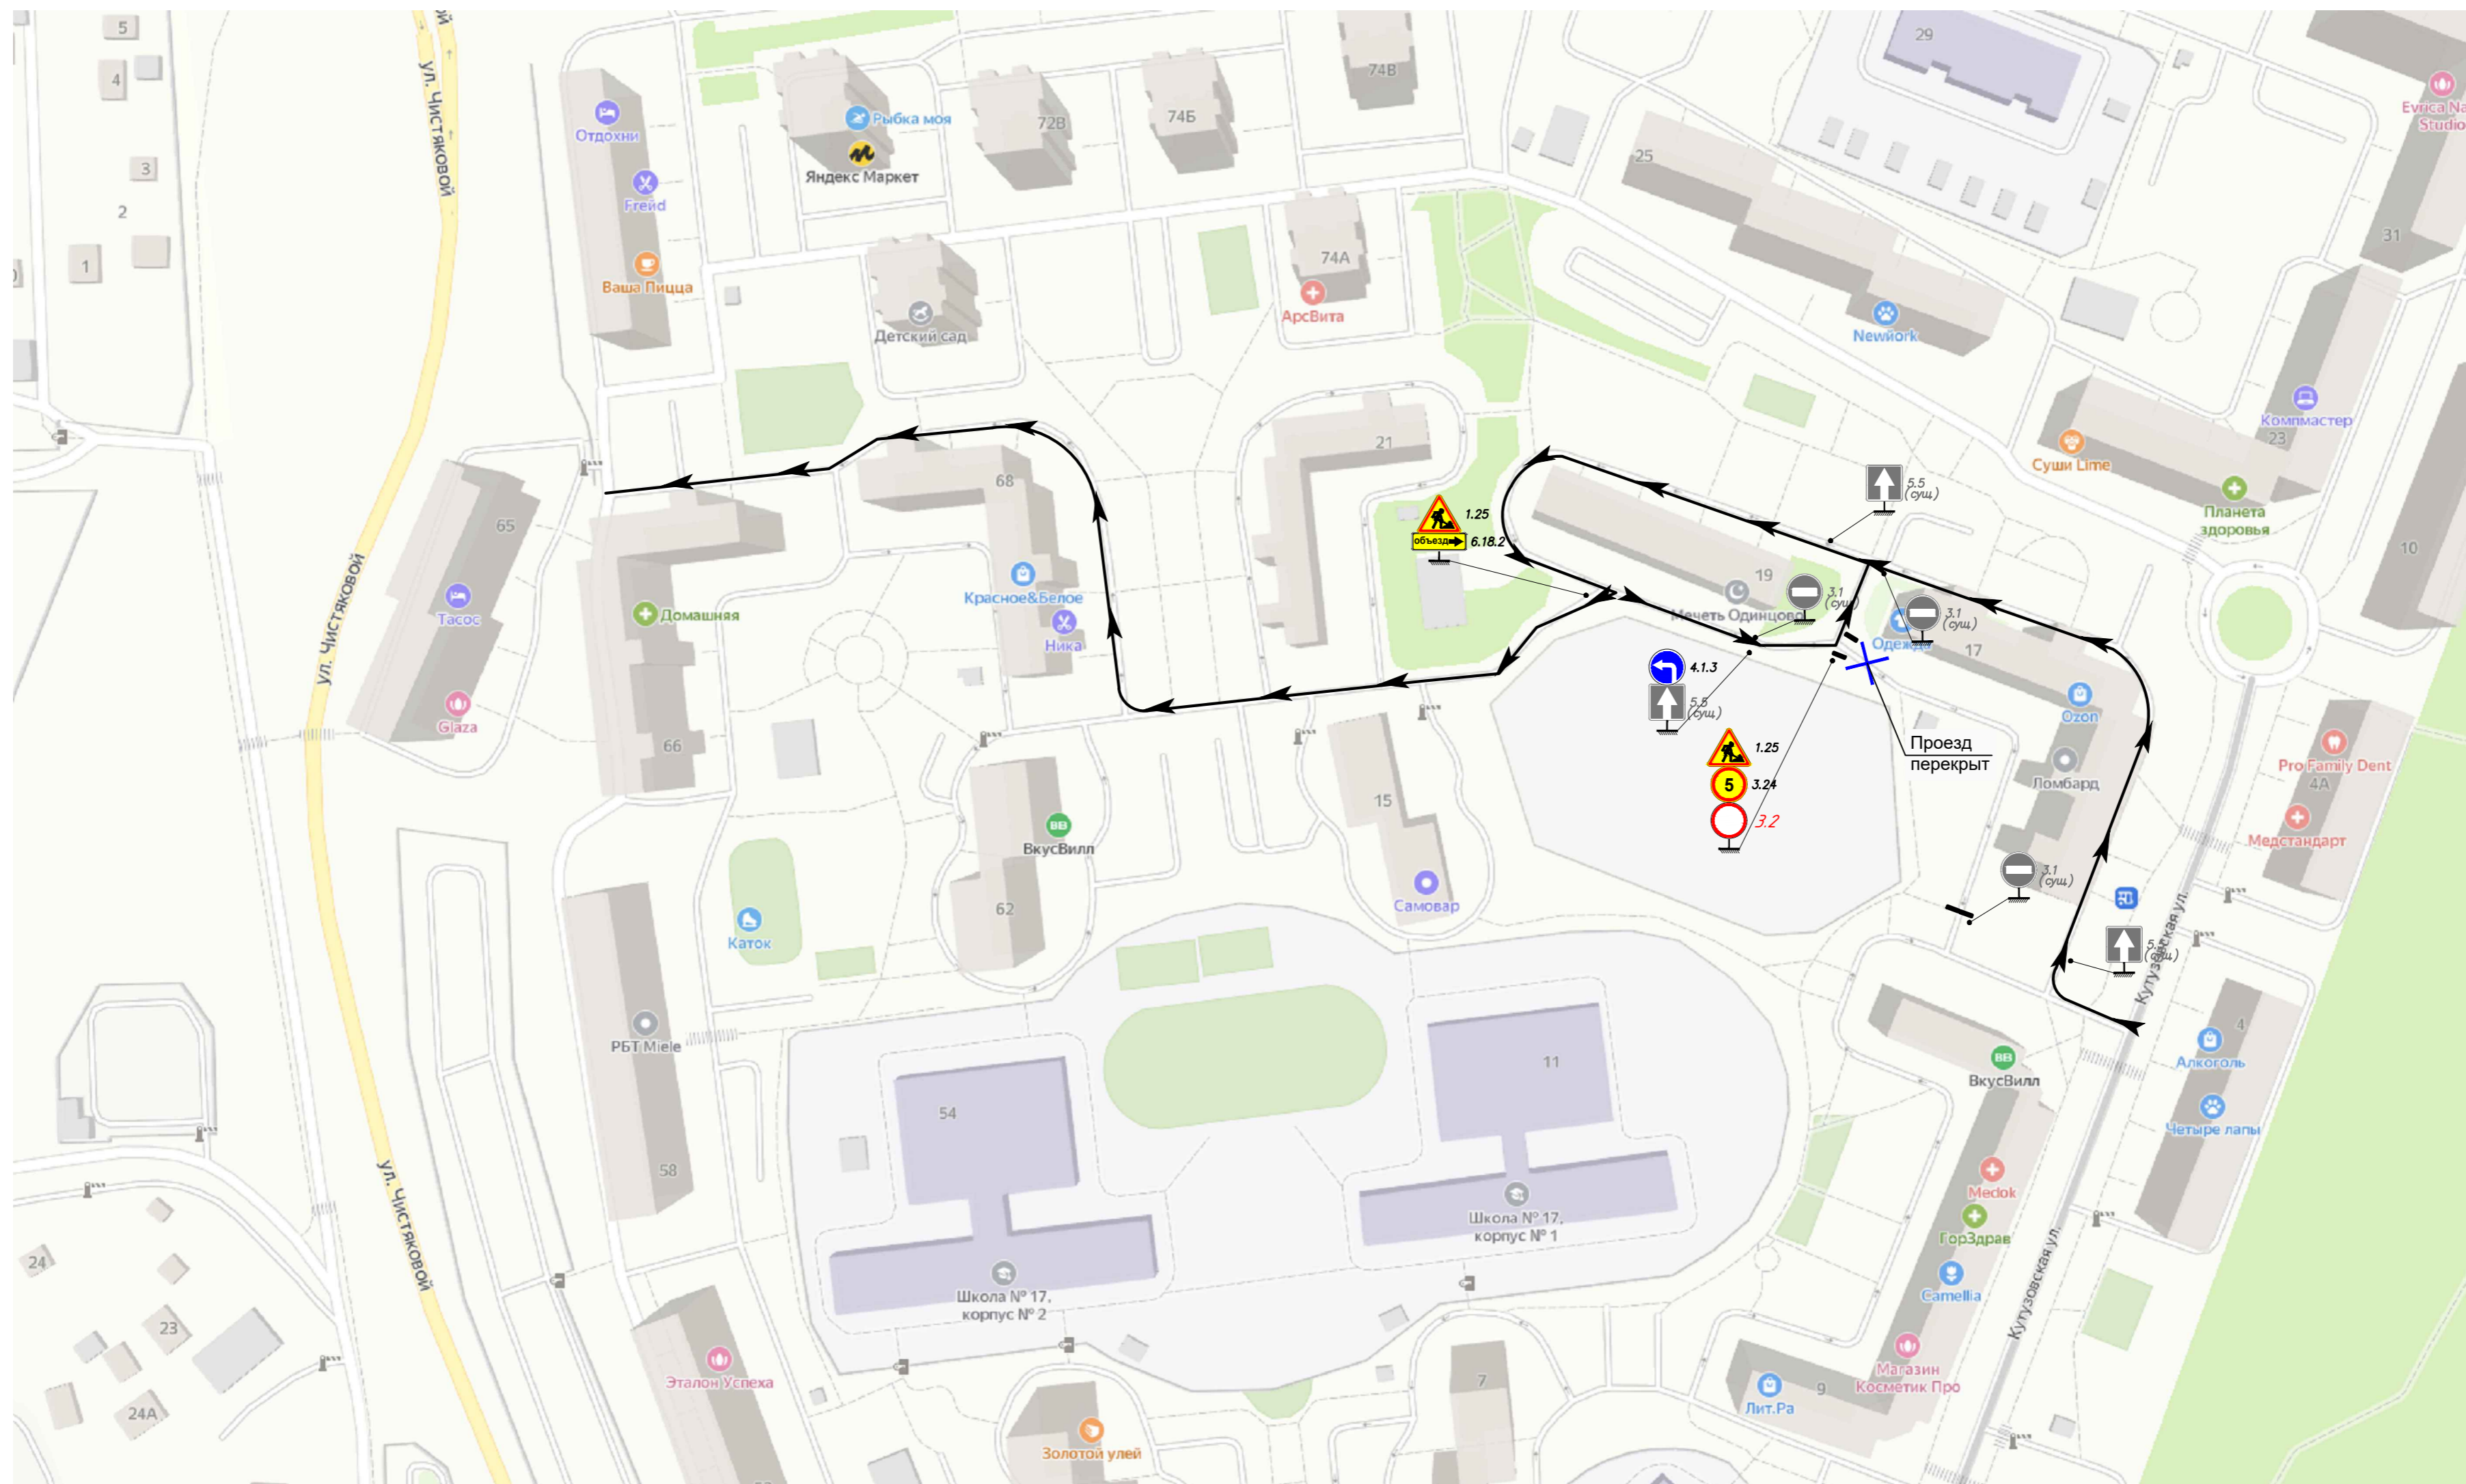

Инв. № подл. Подпись и дата. Инв. № дубл. Подпись и дата. Васм. инв. №. Инв. № дубл. Подпись и дата.

А-01/21-ПОДД					
Московская область, Одинцовский городской округ, г. Одинцово, ул. Кутузовская. Дошкольное образовательное учреждение на 400 мест					
Изм.	Кол.уч.	Лист	№ док	Подпись	Дата
Разраб.		Прасолов Ю.А.			05.22
Проверил		Васильев И.М.			05.22
				Схема планировочной организации земельного участка	Стадия
					Р
					Лист
					1
					Листов
					1
				Схема организации дорожного движения	ООО "Архитэк"
Н.контр.		Васильев И.М.			05.22
ГИП.		Феденков В.В.			05.22