# План границ объекта

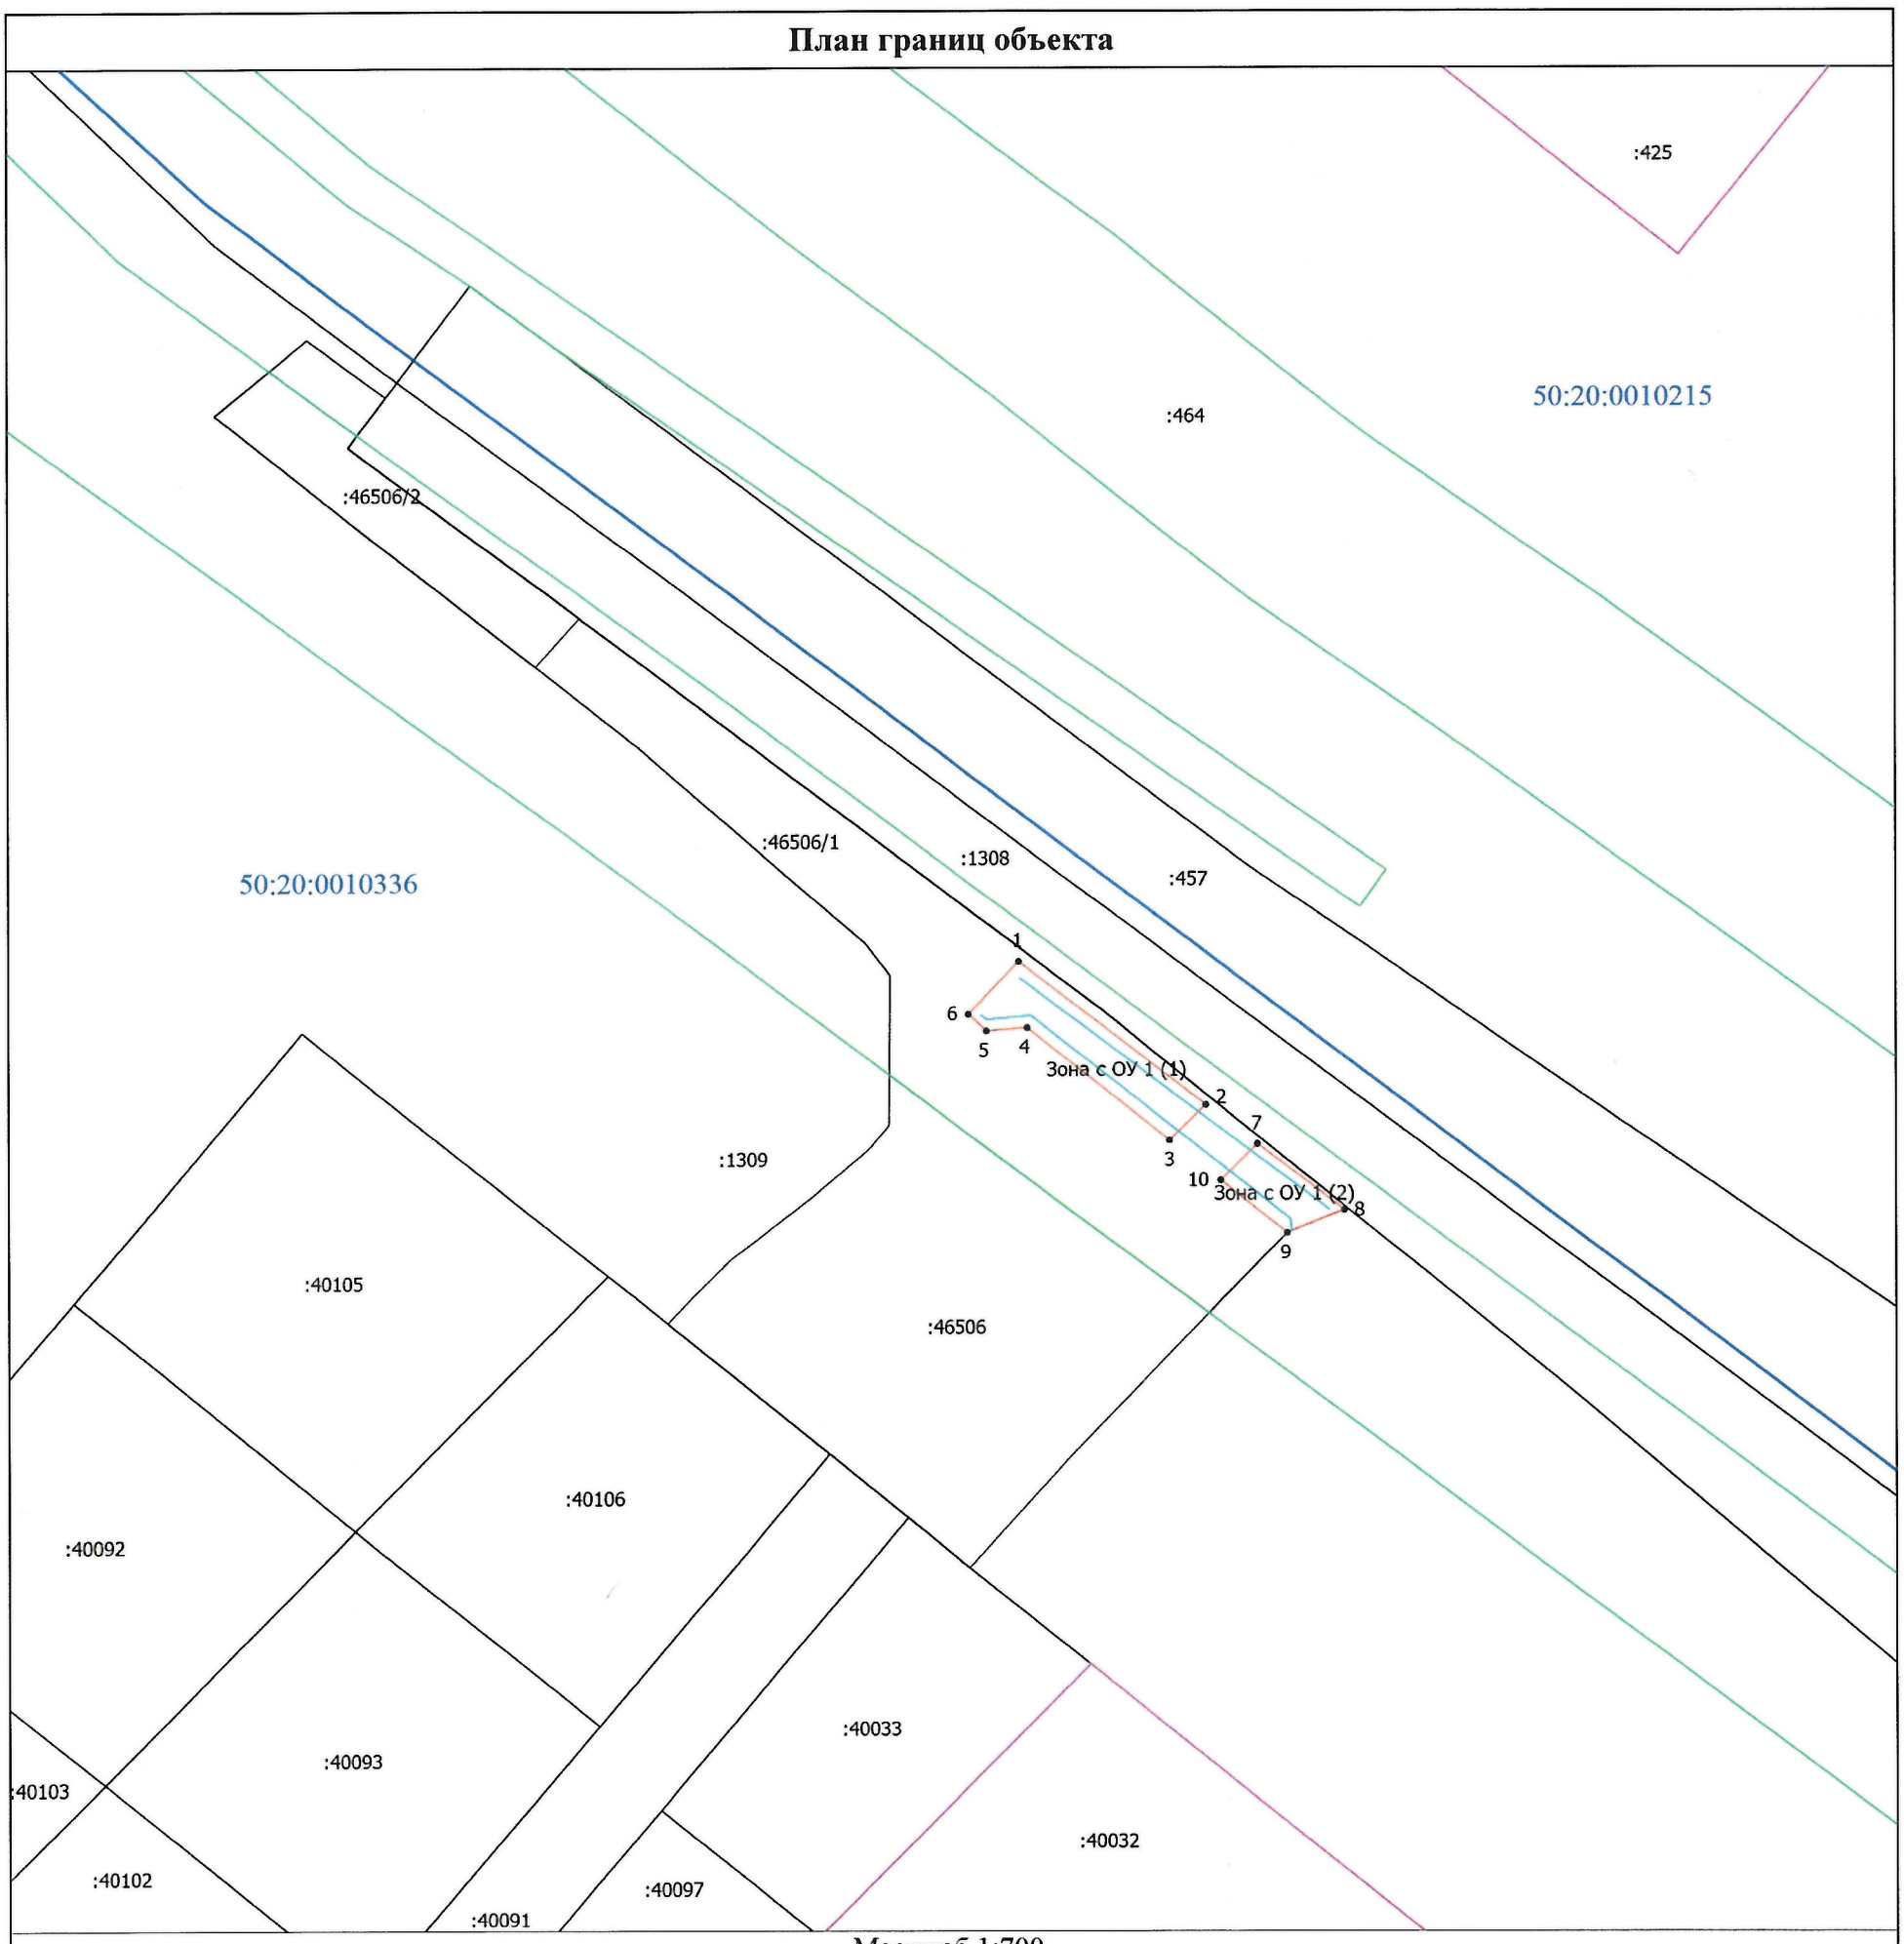


Масштаб 1:700

Условные обозначения

- Граница публичного сервитута
- Местоположение инженерного сооружения
- • - Характерная точка границы, сведения о которой позволяют однозначно определить ее положение на местности
- 1 - Обозначение новой характерной точки
- :46506 - Кадастровый номер земельного участка
- :46506/1 - Кадастровый номер части земельного участка
- Часть границы, сведения ЕГРН о которой позволяют однозначно определить ее положение на местности
- Граница кадастрового квартала
- Граница территориальной зоны
- Граница зоны с особыми условиями
- 50:20:0010215 - Номер кадастрового квартала
- Зона с ОУ 1 (1) - Зона с особыми условиями использования территории Зона с ОУ 1

Квалификационный аттестат №82-15-323 Кадастровый инженер САВЕЛО Ольга Владимировна СНИЛС 182-432-***66

Подпись _____

Дата "13" 03 2023 г.

*Место для оттиска печати (при наличии) лица, составившего описание местоположения границ объекта*