


Схема границ сервитута на кадастровом плане территории

Приложение
к соглашению установлению сервитута
от _____ № _____

Объект: Распределительный газопровод среднего давления $P \leq 0,3$ МПа с установкой газорегуляторного пункта (ГРПШ), расположенный по адресу: Московская область, г.о. Одинцовский, п. Часцы. Догазификация населенного пункта - п. Часцы, расположенного по адресу: Московская область, г.о. Одинцовский.

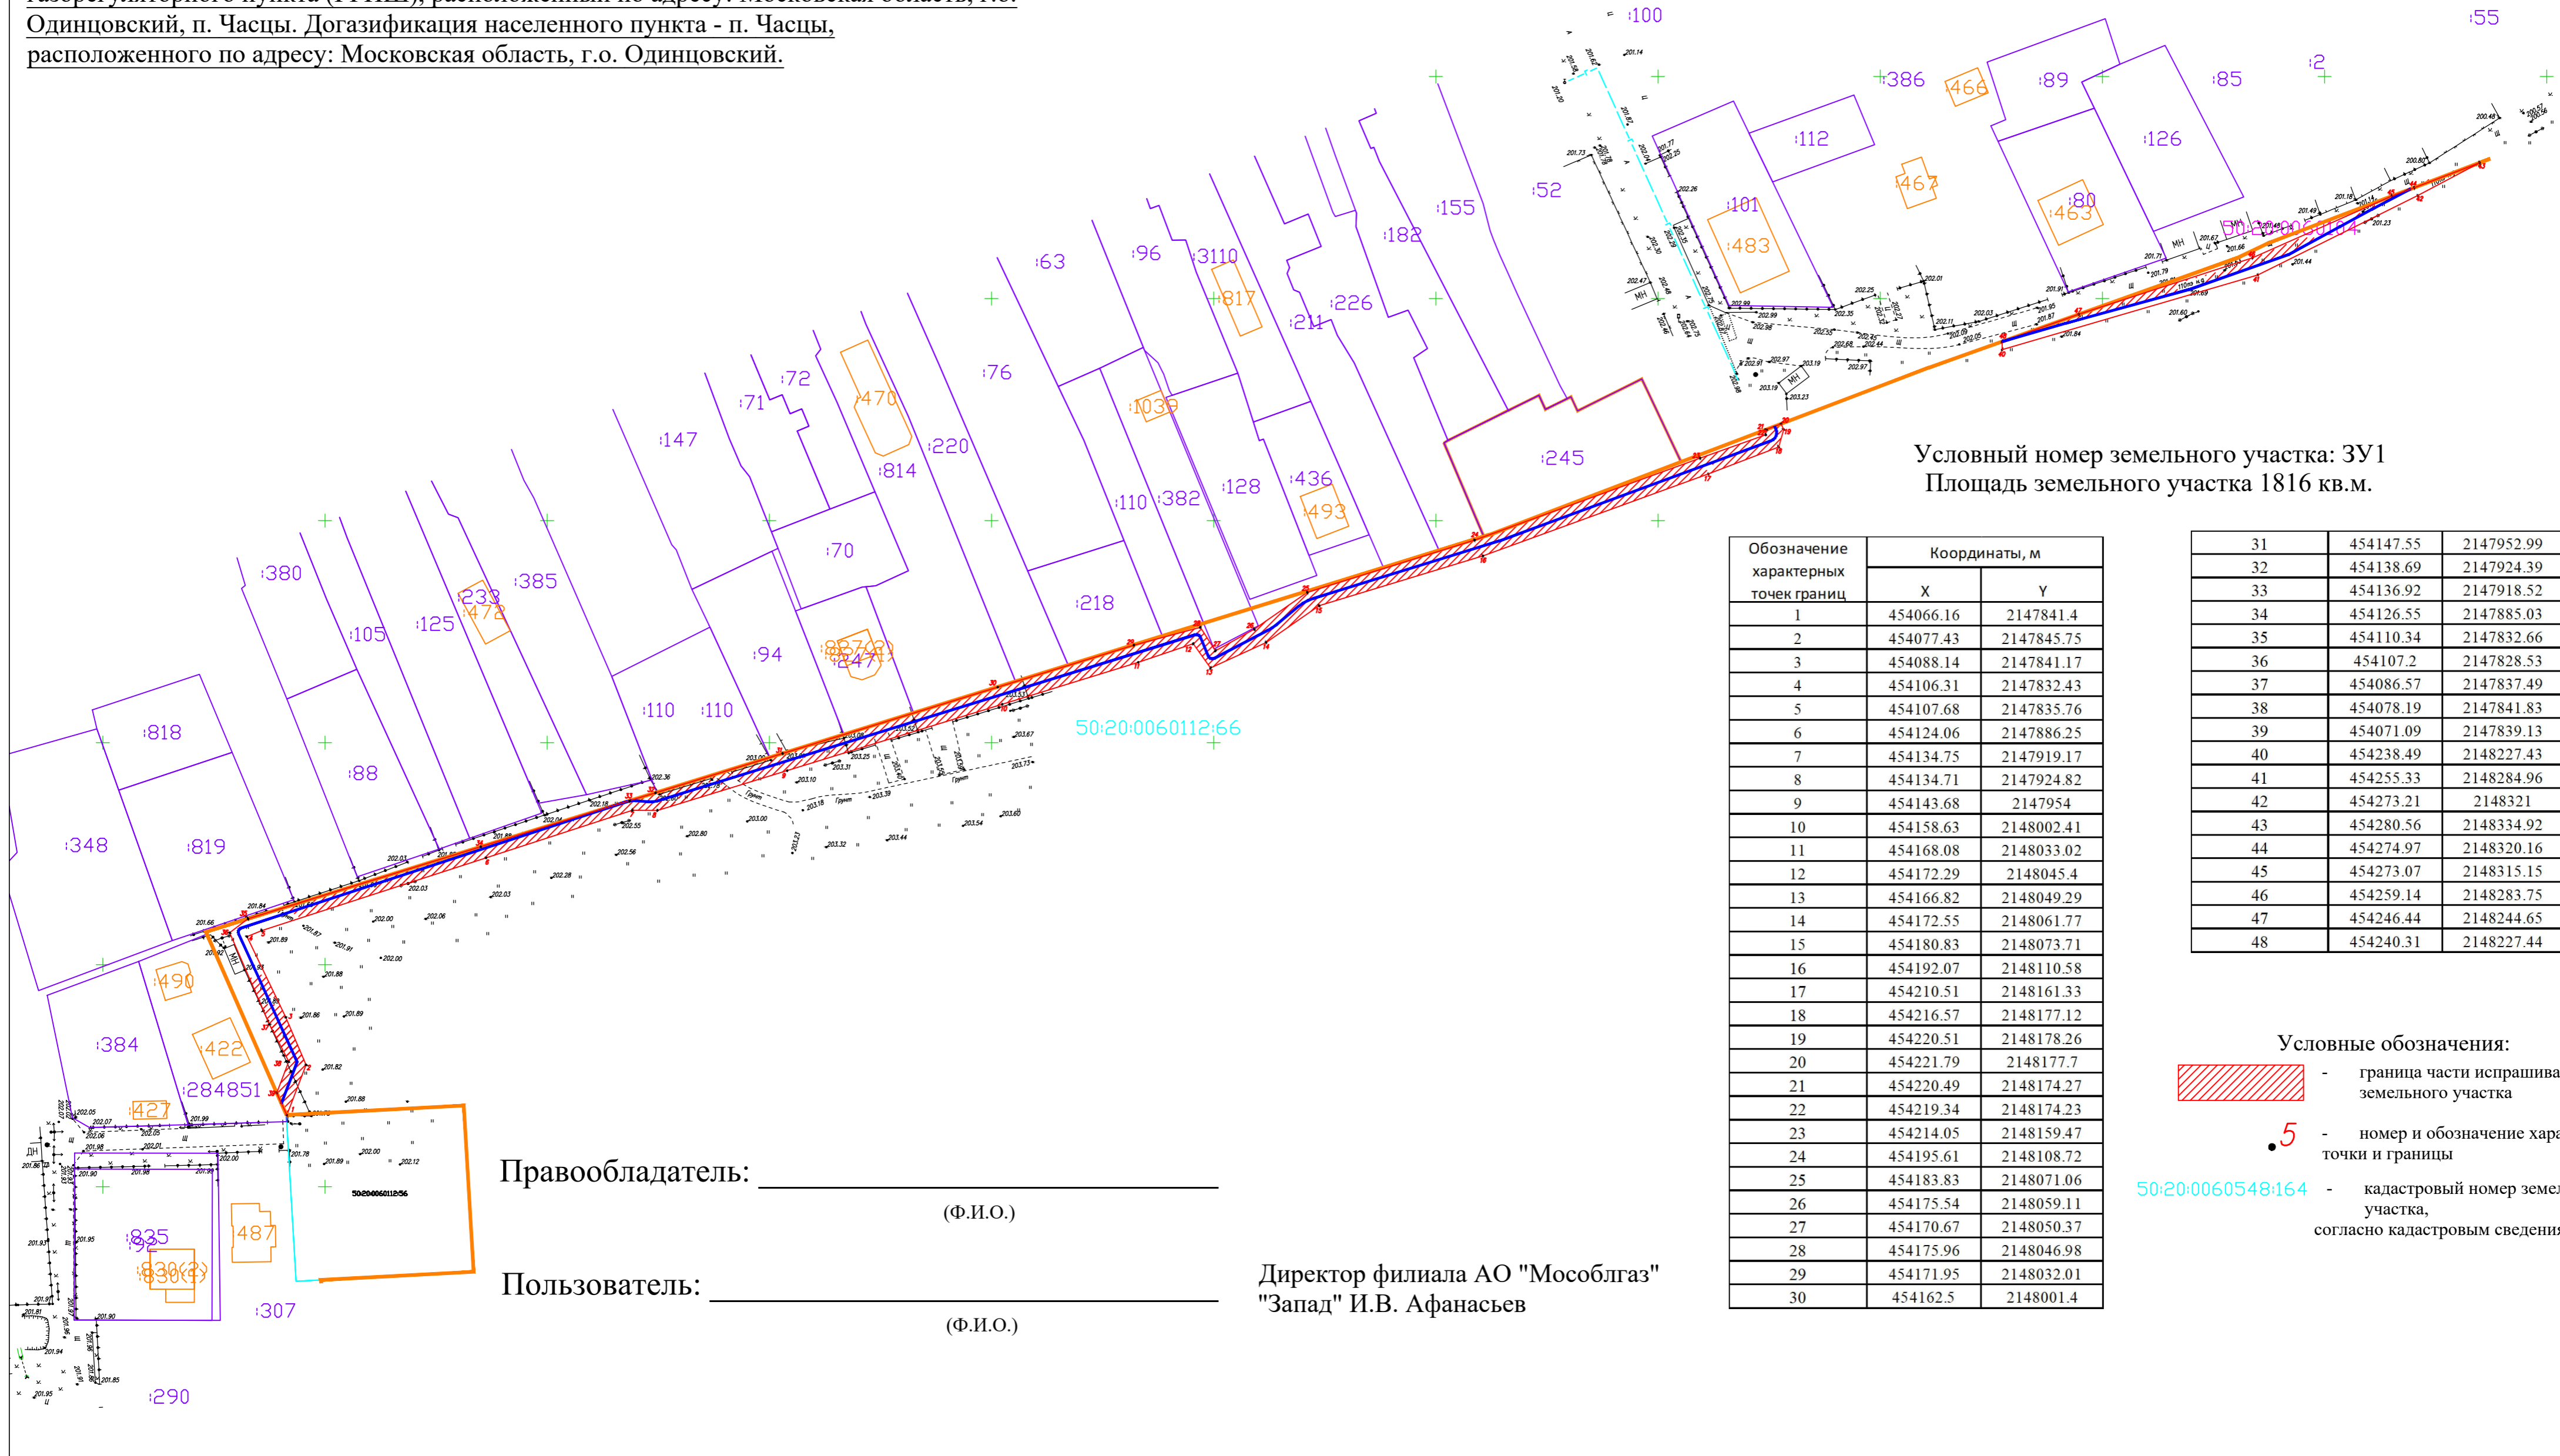



Условный номер земельного участка: ЗУ1
Площадь земельного участка 1816 кв.м.

Обозначение характерных точек границ	Координаты, м	
	X	Y
1	454066.16	2147841.4
2	454077.43	2147845.75
3	454088.14	2147841.17
4	454106.31	2147832.43
5	454107.68	2147835.76
6	454124.06	2147886.25
7	454134.75	2147919.17
8	454134.71	2147924.82
9	454143.68	2147954
10	454158.63	2148002.41
11	454168.08	2148033.02
12	454172.29	2148045.4
13	454166.82	2148049.29
14	454172.55	2148061.77
15	454180.83	2148073.71
16	454192.07	2148110.58
17	454210.51	2148161.33
18	454216.57	2148177.12
19	454220.51	2148178.26
20	454221.79	2148177.7
21	454220.49	2148174.27
22	454219.34	2148174.23
23	454214.05	2148159.47
24	454195.61	2148108.72
25	454183.83	2148071.06
26	454175.54	2148059.11
27	454170.67	2148050.37
28	454175.96	2148046.98
29	454171.95	2148032.01
30	454162.5	2148001.4

31	454147.55	2147952.99
32	454138.69	2147924.39
33	454136.92	2147918.52
34	454126.55	2147885.03
35	454110.34	2147832.66
36	454107.2	2147828.53
37	454086.57	2147837.49
38	454078.19	2147841.83
39	454071.09	2147839.13
40	454238.49	2148227.43
41	454255.33	2148284.96
42	454273.21	2148321
43	454280.56	2148334.92
44	454274.97	2148320.16
45	454273.07	2148315.15
46	454259.14	2148283.75
47	454246.44	2148244.65
48	454240.31	2148227.44

Условные обозначения:

-  - граница части испрашиваемого земельного участка
-  - номер и обозначение характерной точки и границы
- 50:20:0060548:164 - кадастровый номер земельного участка, согласно кадастровым сведениям

Правообладатель: _____
(Ф.И.О.)

Пользователь: _____
(Ф.И.О.)

Директор филиала АО "Мособлгаз"
"Запад" И.В. Афанасьев