



**АДМИНИСТРАЦИЯ
ОДИНЦОВСКОГО ГОРОДСКОГО ОКРУГА
МОСКОВСКОЙ ОБЛАСТИ**

**ПОСТАНОВЛЕНИЕ
от 01.08.2023 № 5063**

об установлении публичного сервитута в порядке главы V.7. Земельного кодекса Российской Федерации по адресу (местоположение): Московская область, Одинцовский городской округ, д. Шараповка в пользу Акционерного общества «Мособлгаз» в целях строительства линейных объектов системы газоснабжения

В соответствии с Земельным кодексом Российской Федерации, Федеральным законом от 06.10.2003 № 131-ФЗ «Об общих принципах организации местного самоуправления в Российской Федерации», Законом Московской области № 23/96-ОЗ «О регулировании земельных отношений в Московской области», руководствуясь Уставом Одинцовского городского округа Московской области, учитывая ходатайство Акционерного общества «Мособлгаз» (ИНН: 5032292612, ОГРН: 1175024034734) от 06.07.2023 № P001-8312869498-73365515,

ПОСТАНОВЛЯЮ:

1. Установить публичный сервитут на срок 588 месяцев в отношении части земельного участка с кадастровым номером 50:20:0041615:4805, в пользу Акционерного общества «Мособлгаз», в целях строительства линейных объектов системы газоснабжения (Распределительный газопровод высокого давления $P \leq 0,6$ МПа и среднего давления $P \leq 0,3$ МПа, с установкой пункта редуцирования газа по адресу: Московская область, Одинцовский г.о., д. Шараповка), в границах в соответствии с приложением к настоящему Постановлению.

Срок, в течение которого использование части земельного участка, указанного в абзаце 1 пункта 1 настоящего постановления и (или) расположенных на нем объектов недвижимого имущества в соответствии с разрешенным использованием будет невозможно или существенно затруднено (при возникновении таких обстоятельств) в связи с осуществлением

сервитута: 3 месяца для строительства.

Порядок установления зон с особыми условиями использования территорий и содержание ограничений прав на земельные участки в границах таких зон, в целях размещения газораспределительных сетей определен Постановлением Правительства Российской Федерации от 20.11.2000 № 878 «Об утверждении Правил охраны газораспределительных сетей».

Акционерное общество «Мособлгаз» обязано: привести часть земельного участка, указанного в абзаце 1 пункта 1 настоящего постановления в состояние, пригодное для использования в соответствии с видом разрешенного использования, в срок не позднее чем 3 месяца после завершения деятельности, для осуществления которой установлен публичный сервитут; направить в Администрацию Одинцовского городского округа Московской области подготовленные в соответствии с приложением к настоящему Постановлению сведения о границах публичного сервитута в электронном виде в течении трех рабочих дней с момента принятия настоящего Постановления.

2. Администрации в течение 5 рабочих дней направить копию настоящего Постановления в Управление Федеральной службы государственной регистрации, кадастра и картографии по Московской области для внесения сведений об установлении публичного сервитута в отношении земельного участка, указанного в пункте 1 настоящего Постановления, в Единый государственный реестр недвижимости.

3. Администрации в течение 5 рабочих дней разместить настоящее Постановление на официальном информационном сайте администрации - <http://www.odin.ru> в информационно-телекоммуникационной сети «Интернет».

4. Комитету по управлению муниципальным имуществом Администрации Одинцовского городского округа Московской области в течение 5 рабочих дней направить владельцу публичного сервитута копию настоящего Постановления, сведения о лицах, являющихся правообладателями земельных участков, сведения о лицах, подавших заявления об учете их прав (обременений прав) на земельные участки, способах связи с ними, копии документов, подтверждающих права указанных лиц на земельные участки.

5. Контроль за выполнением настоящего Постановления возложить на заместителя Главы Администрации – начальника Управления правового обеспечения Администрации Одинцовского городского округа Тесля А.А.

Глава Одинцовского
городского округа



А.Р. Иванов

ОПИСАНИЕ МЕСТОПОЛОЖЕНИЯ ГРАНИЦ

0,6 а

Р 0,3 а,

"

Р

(наименование объекта, местоположение границ которого описано (далее – объекта))

Раздел 1

Сведения об объекте

№ п/п	Характеристика объекта	Описание характеристики
1	2	3
1	Местоположение объекта	Московская область, Одинцовский г.о., д. Шараповка
2	Площадь объекта ± величина погрешности определения площади (Р ± ΔР)	1656,3438 м ² ± 15 м ²
3	Иные характеристики объекта	

Раздел 2

Сведения о местоположении границ объекта

1. Система координат МСК-50, зона 2					
2. Сведения о характерных точках границ объекта					
Обозначение характерных точек границ	Координаты, м		Метод определения координат характерной точки	Средняя квадратическая погрешность положения характерной точки (Mt), м	Описание обозначения точки на местности (при наличии)
	X	Y			
1	2	3	4	5	6
1	456713,83	2155700,45	Аналитический метод	0,10	—
2	456712,72	2155699,88		0,10	
3	456711,47	2155698,40		0,10	
4	456714,51	2155695,03		0,10	
5	456727,46	2155685,69		0,10	
6	456800,36	2155658,24		0,10	
7	456824,35	2155647,07		0,10	
8	456882,82	2155619,38		0,10	
9	456904,22	2155608,67		0,10	
10	456902,81	2155607,19		0,10	
11	456906,20	2155604,85		0,10	
12	456906,89	2155604,22		0,10	
13	456908,52	2155605,93		0,10	
14	456954,90	2155569,38		0,10	
15	456979,23	2155520,49		0,10	
16	456983,71	2155522,72		0,10	
17	456958,87	2155572,61		0,10	
18	456911,99	2155609,56		0,10	
19	456912,52	2155610,11		0,10	
20	456885,01	2155623,87		0,10	
21	456826,47	2155651,59		0,10	
22	456802,29	2155662,85		0,10	
23	456730,64	2155689,84		0,10	
24	456730,29	2155688,90		0,10	
25	456729,37	2155689,25		0,10	
1	456713,83	2155700,45	0,10		

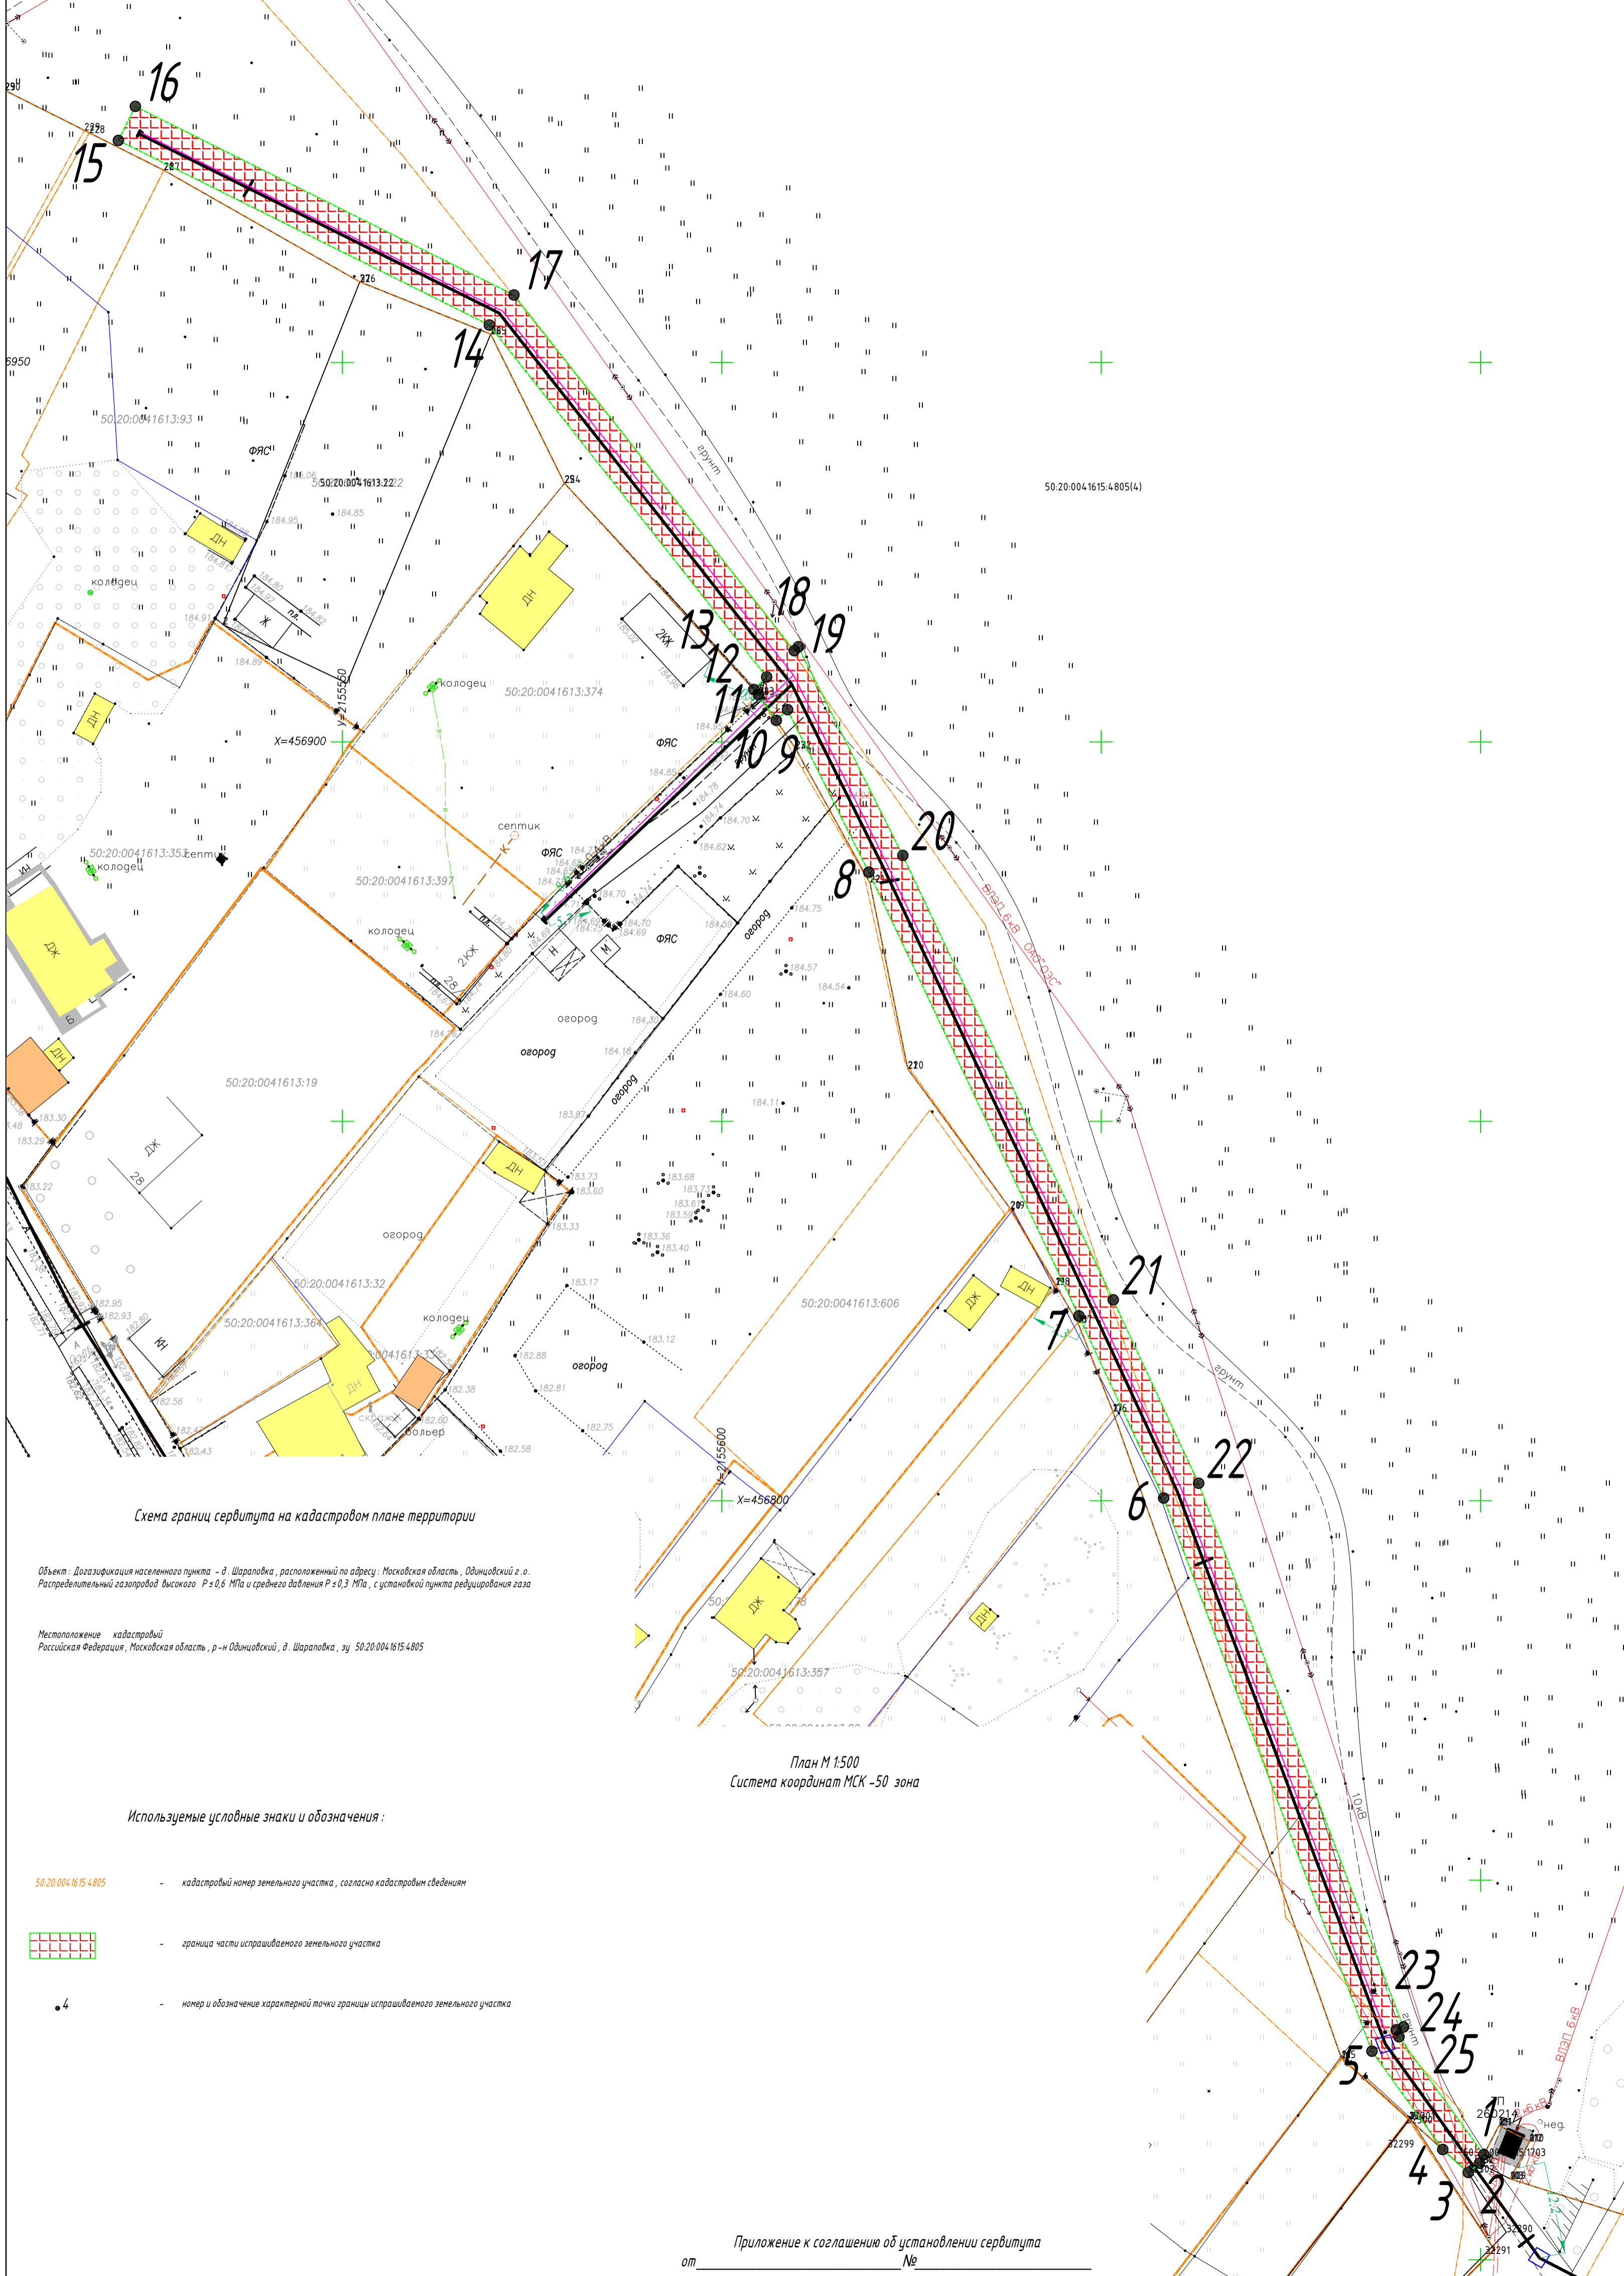



Схема границ сервитута на кадастровом плане территории

Объект: Догазификация населенного пункта - д. Шараловка, расположенный по адресу: Московская область, Одинцовский г.о. Распределительный газопровод высокого P ± 0,6 МПа и среднего давления P ± 0,3 МПа, с установкой пункта редуцирования газа

Местоположение кадастровый
Российская Федерация, Московская область, р-н Одинцовский, д. Шараловка, зу 50:20:004:1615:4:805

План М 1:500
Система координат МСК -50 зона

Используемые условные знаки и обозначения:

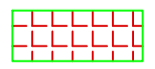- 50:20:004:1615:4:805 - кадастровый номер земельного участка, согласно кадастровым сведениям
-  - граница части испрашиваемого земельного участка
- 4 - номер и обозначение характерной точки границы испрашиваемого земельного участка