

ОПИСАНИЕ МЕСТОПОЛОЖЕНИЯ ГРАНИЦ

0,6

" "

0,3

, у с а о о

"

(наименование объекта, местоположение границ которого описано (далее – объекта))

Раздел 1

Сведения об объекте

№ п/п	Характеристика объекта	Описание характеристики
1	2	3
1	Местоположение объекта	Московская область, Одинцовский г.о., д. Большие Вяземы
2	Площадь объекта ± величина погрешности определения площади (P ± ΔP)	493,7447 м ² ± 15 м ²
3	Иные характеристики объекта	


Раздел 2

Сведения о местоположении границ объекта

1. Система координат МСК-50, зона 2

2. Сведения о характерных точках границ объекта

Обозначение характерных точек границ	Координаты, м		Метод определения координат характерной точки	Средняя квадратическая погрешность положения характерной точки (Mt), м	Описание обозначения точки на местности (при наличии)
	X	Y			
1	2	3	4	5	6
1	455147,20	2156483,71	Аналитический метод	0,10	—
2	455157,10	2156488,23		0,10	
3	455141,42	2156507,44		0,10	
4	455138,56	2156510,32		0,10	
5	455128,76	2156519,63		0,10	
6	455115,72	2156531,19		0,10	
7	455114,40	2156532,40		0,10	
8	455113,64	2156534,03		0,10	
9	455113,45	2156541,69		0,10	
10	454987,80	2156695,58		0,10	
11	454987,34	2156695,23		0,10	
12	455108,52	2156545,17		0,10	
13	455109,09	2156543,84		0,10	
14	455109,43	2156542,43		0,10	
15	455109,65	2156533,66		0,10	
16	455110,95	2156530,48		0,10	
17	455113,13	2156528,15		0,10	
18	455123,99	2156518,58		0,10	
19	455134,54	2156508,67		0,10	
20	455144,75	2156498,41		0,10	
21	455154,61	2156487,81		0,10	
22	455148,62	2156484,81		0,10	
23	455147,88	2156484,30		0,10	
1	455147,20	2156483,71	0,10		

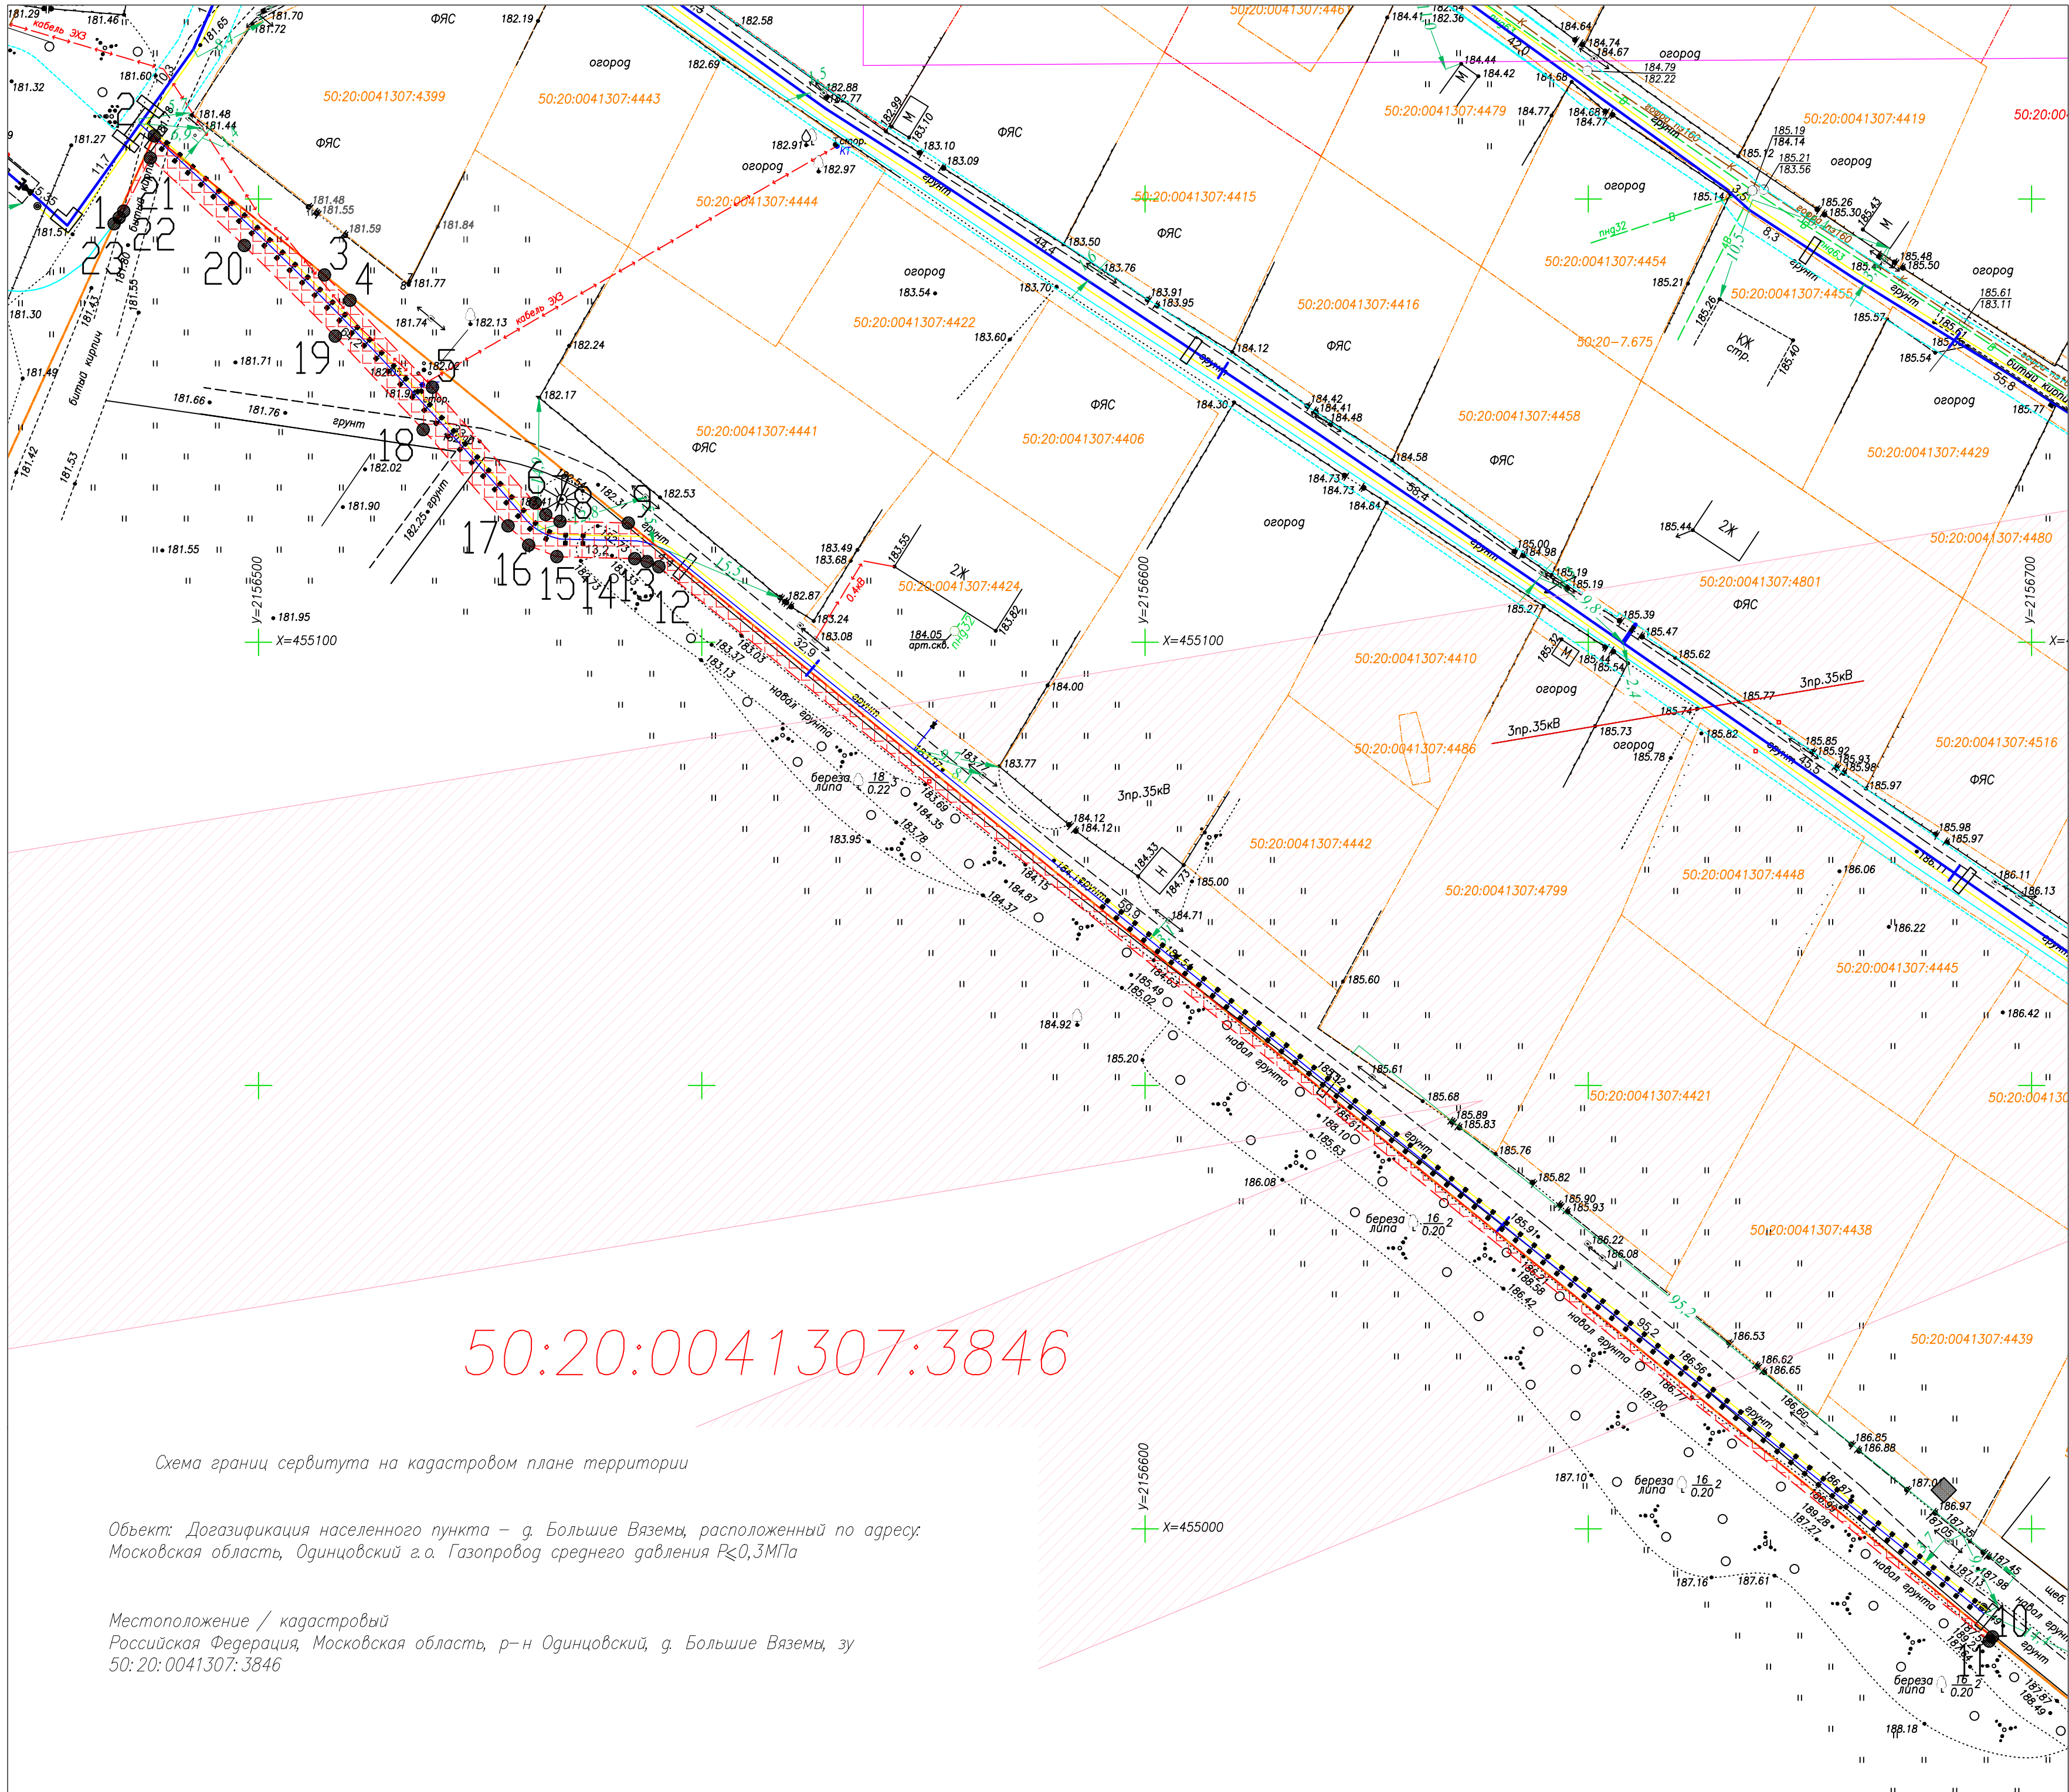


50:20:0041307:3846

Схема границ сервитута на кадастровом плане территории

Объект: Догазификация населенного пункта – д. Большие Вяземы, расположенный по адресу: Московская область, Одинцовский г.о. Газопровод среднего давления Р≤0,3МПа

Местоположение / кадастровый
 Российская Федерация, Московская область, р-н Одинцовский, д. Большие Вяземы, зу
 50:20:0041307:3846

Условные обозначения:

- 50:20:0041307:3846 – кадастровый номер земельного участка, согласно кадастровым сведениям
-  – граница части испрашиваемого земельного участка
- 4 – номер и обозначение характерной точки границы испрашиваемого земельного участка

План М1:500
 Система координат МСК-50 зона

Приложение к соглашению об установлении сервитута
 от №