


"УТВЕРЖДЕНА"  
 постановлением Администрации  
 Одинцовского городского округа  
 Московской области  
 от 18.10.23 №7099

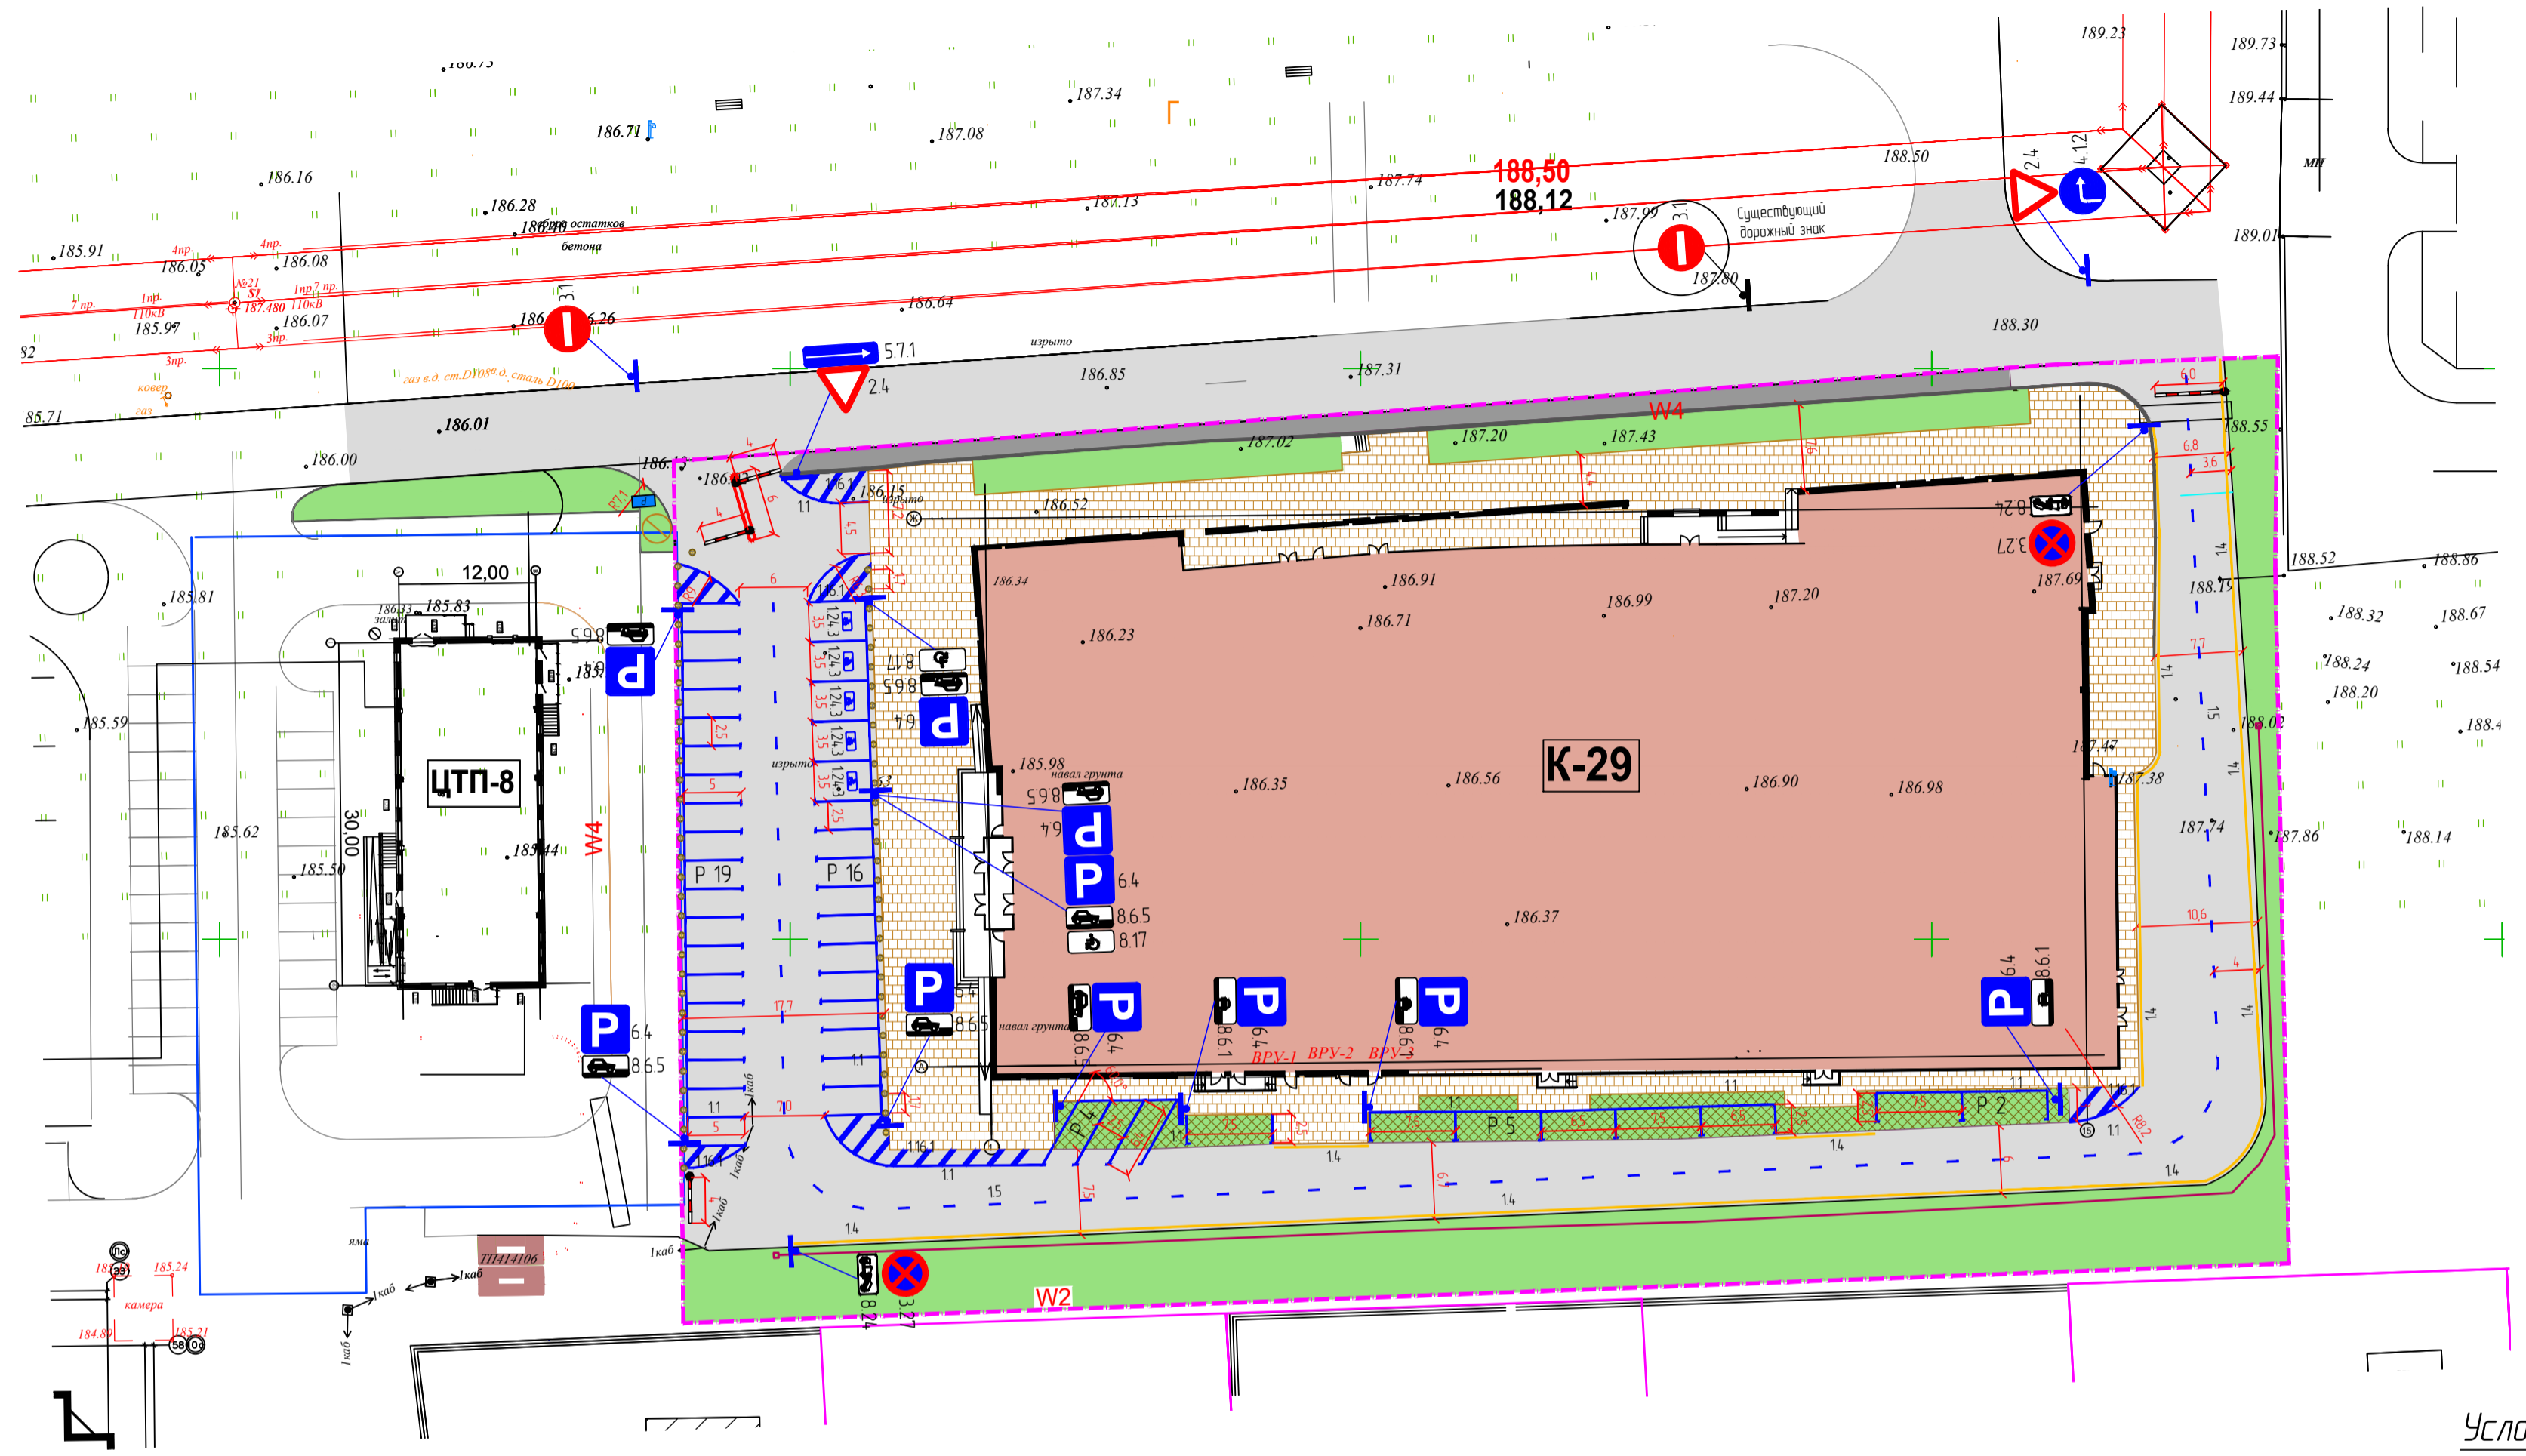

Ведомость проектируемых дорожных знаков

№ по ГОСТу	Обозначение знака	Название	Форма	Количество
24		Уступите дорогу, I типоразмер 700x700x700 мм	треуго.	2 шт.
31		Въезд запрещен	круг.	1 шт.
327		Остановка запрещена	круг.	2 шт.
4.12		Движение направо	круг.	1 шт.
5.7.1		Выезд на дорогу с односторонним движением	прямоуг.	1 шт.
6.4		Парковка (парковочное место)	квадрат.	10 шт.
8.6.1		Способ постановки транспортного средства на стоянку	прямоуг.	3 шт.
8.6.5		Способ постановки транспортного средства на стоянку	прямоуг.	7 шт.
8.17		Инвалиды	прямоуг.	2 шт.
8.24		Работает эвакуатор	прямоуг.	2 шт.
Общий итог:				31 шт.

Ведомость проектируемой дорожной разметки

№ по ГОСТу	Обозначение разметки	Общая протяженность линий, п.м (шт)	Общая площадь линий, м <sup>2</sup>
11		Места разметки парковочных мест (10 см), 46 м/мест	470
14		Обозначение места, где запрещена остановка транспортных средств (10 см)	274
15		Разделение транспортных потоков противоположных направлений, обозначение полос движения (10 см)	240
1.16		Обозначение асфальтовок	
1.16.1		разделяющих транспортные потоки противоположных направлений	211
124.3		Обозначение м/мест для маломобильных групп граждан (шт)	6
Общий итог:			984
			104,5

Условные обозначения:

- Граница производства работ
- Покрытие дорог и проездов
- Покрытие тротуаров
- Покрытие газона
- Экопарковки
- Проектируемая стоянка для автомобилей
- Проектируемые линии дорожной разметки
- Дорожный знак (ГОСТ Р 52289-19, 52290-04)
- Шлагбаум
- Бетонные полусферы
- Электронное табло парковки на 46 м/мест

169/18-АД-0Д			
Проект организации дорожного движения торгова-развлекательного центра по адресу: Московская обл., Одинцовский район, г. Одинцова, ул. Акуловская, уч.2			
Разработал	Михеева С.А.	Подпись	Дата
Проверил	Кажебников А.В.		09.2018
Организация дорожного движения.		Стандия	Лист
		РП	1
		Листов	1
М 1:500			
Н.контроль	Валулина Н.М.		09.2018