



**АДМИНИСТРАЦИЯ**  
**ОДИНЦОВСКОГО ГОРОДСКОГО ОКРУГА**  
**МОСКОВСКОЙ ОБЛАСТИ**

**ПОСТАНОВЛЕНИЕ**  
**от 26.12.2023 № 8763**

об установлении публичного сервитута в порядке главы V.7. Земельного кодекса Российской Федерации по адресу (местоположение): Московская область, Одинцовский городской округ, д. Дарьино в пользу Публичного акционерного общества "Россети Московский регион" в целях строительства объекта электросетевого хозяйства

В соответствии с Земельным кодексом Российской Федерации, Федеральным законом от 06.10.2003 № 131-ФЗ «Об общих принципах организации местного самоуправления в Российской Федерации», Законом Московской области № 23/96-ОЗ «О регулировании земельных отношений в Московской области», руководствуясь Уставом Одинцовского городского округа Московской области, учитывая ходатайство Публичного акционерного общества "Россети Московский регион" (ОГРН: 1057746555811, ИНН: 5036065113) от 23.11.2023 № Р001-5054371066-79633279,

**ПОСТАНОВЛЯЮ:**

1. Установить публичный сервитут на срок 588 месяцев в отношении части земельного участка с кадастровым номером 50:20:0041103:82, в пользу Публичного акционерного общества "Россети Московский регион", в целях строительства объекта электросетевого хозяйства (Строительство КТП-160 10/0,4 кВ, КЛ-10 кВ от РУ-10 кВ РТП-19058 ПС-110 кВ №316 "Дарьино", ГРЩ-0,38 кВ, КЛ-0,38 кВ (КЛ-10 кВ-0,9 км, КЛ-0,38 кВ-0,03 км), в т.ч. ПИР, МО, Одинцовский р-н, д.Дарьино, 50:20:0041103:1806), в границах в соответствии с приложением к настоящему Постановлению.

Срок, в течение которого использование части земельного участка, указанного в абзаце 1 пункта 1 настоящего постановления и (или) расположенных на них объектов недвижимого имущества в соответствии с разрешенным использованием будет невозможно или

существенно затруднено (при возникновении таких обстоятельств) в связи с осуществлением сервитута: 2 (два) месяца.

Решение об установлении публичного сервитута принимается в соответствии с Договором об осуществлении технологического присоединения к электрическим сетям № 38-22-302-74966 (190250) от 08.07.2022.

Порядок установления зон с особыми условиями использования территорий и содержание ограничений прав на земельные участки в границах таких зон, в целях размещения объектов электросетевого хозяйства определен Постановлением Правительства Российской Федерации от 24.02.2009 № 160 «О порядке установления охранных зон объектов электросетевого хозяйства и особых условий использования земельных участков, расположенных в границах таких зон».

Плата за публичный сервитут в отношении земельного участка с КN№ 50:20:0041103:82, находящийся в собственности Российской Федерации, устанавливается в размере 0,01 процента кадастровой стоимости такого земельного участка, пропорционально площади земельного участка в установленных границах публичного сервитута, за каждый год использования этого земельного участка. Размер платы за публичный сервитут на земельный участок составляет: 19694 (девятнадцать тысяч шестьсот девяносто четыре) рубля 75 копеек за весь срок действия сервитута, НДС не облагается. Плата за публичный сервитут вносится в виде единовременного платежа – не позднее 30 дней с момента издания настоящего постановления.

Публичное акционерное общество «Россети Московский регион» обязано: привести часть земельного участка, указанного в абзаце 1 пункта 1 настоящего постановления в состояние, пригодное для использования в соответствии с видом разрешенного использования, в срок не позднее чем 3 месяца после завершения деятельности, для осуществления которой установлен публичный сервитут; направить в Администрацию Одинцовского городского округа Московской области подготовленные в соответствии с приложением к настоящему Постановлению сведения о границах публичного сервитута в электронном виде в течении трех рабочих дней с момента принятия настоящего Постановления.

2. Администрации в течение 5 рабочих дней направить копию настоящего Постановления в Управление Федеральной службы государственной регистрации, кадастра и картографии по Московской области для внесения сведений об установлении публичного сервитута в отношении земельного участка, указанного в пункте 1 настоящего Постановления, в Единый государственный реестр недвижимости.

3. Администрации в течение 5 рабочих дней разместить настоящее Постановление на официальном информационном сайте администрации - <http://www.odin.ru> в информационно-телекоммуникационной сети «Интернет».

4. Комитету по управлению муниципальным имуществом Администрации Одинцовского городского округа Московской области в течение 5 рабочих дней направить владельцу публичного сервитута копию настоящего Постановления, сведения о лицах, являющихся правообладателями земельных участков, сведения о лицах, подавших заявления об учете их прав (обременений прав) на земельные участки, способах связи с ними, копии документов, подтверждающих права указанных лиц на земельные участки.

5. Контроль за выполнением настоящего Постановления возложить на заместителя Главы Администрации – начальника Управления правового обеспечения Администрации Одинцовского городского округа Тесля А.А.


Глава Одинцовского  
городского округа



А.Р. Иванов

План  
Масштаб 1:500

Схема границ сервитута  
на кадастровом плане территорий по адресу:  
Московская область, Одинцовский городской округ, д. Дарьино

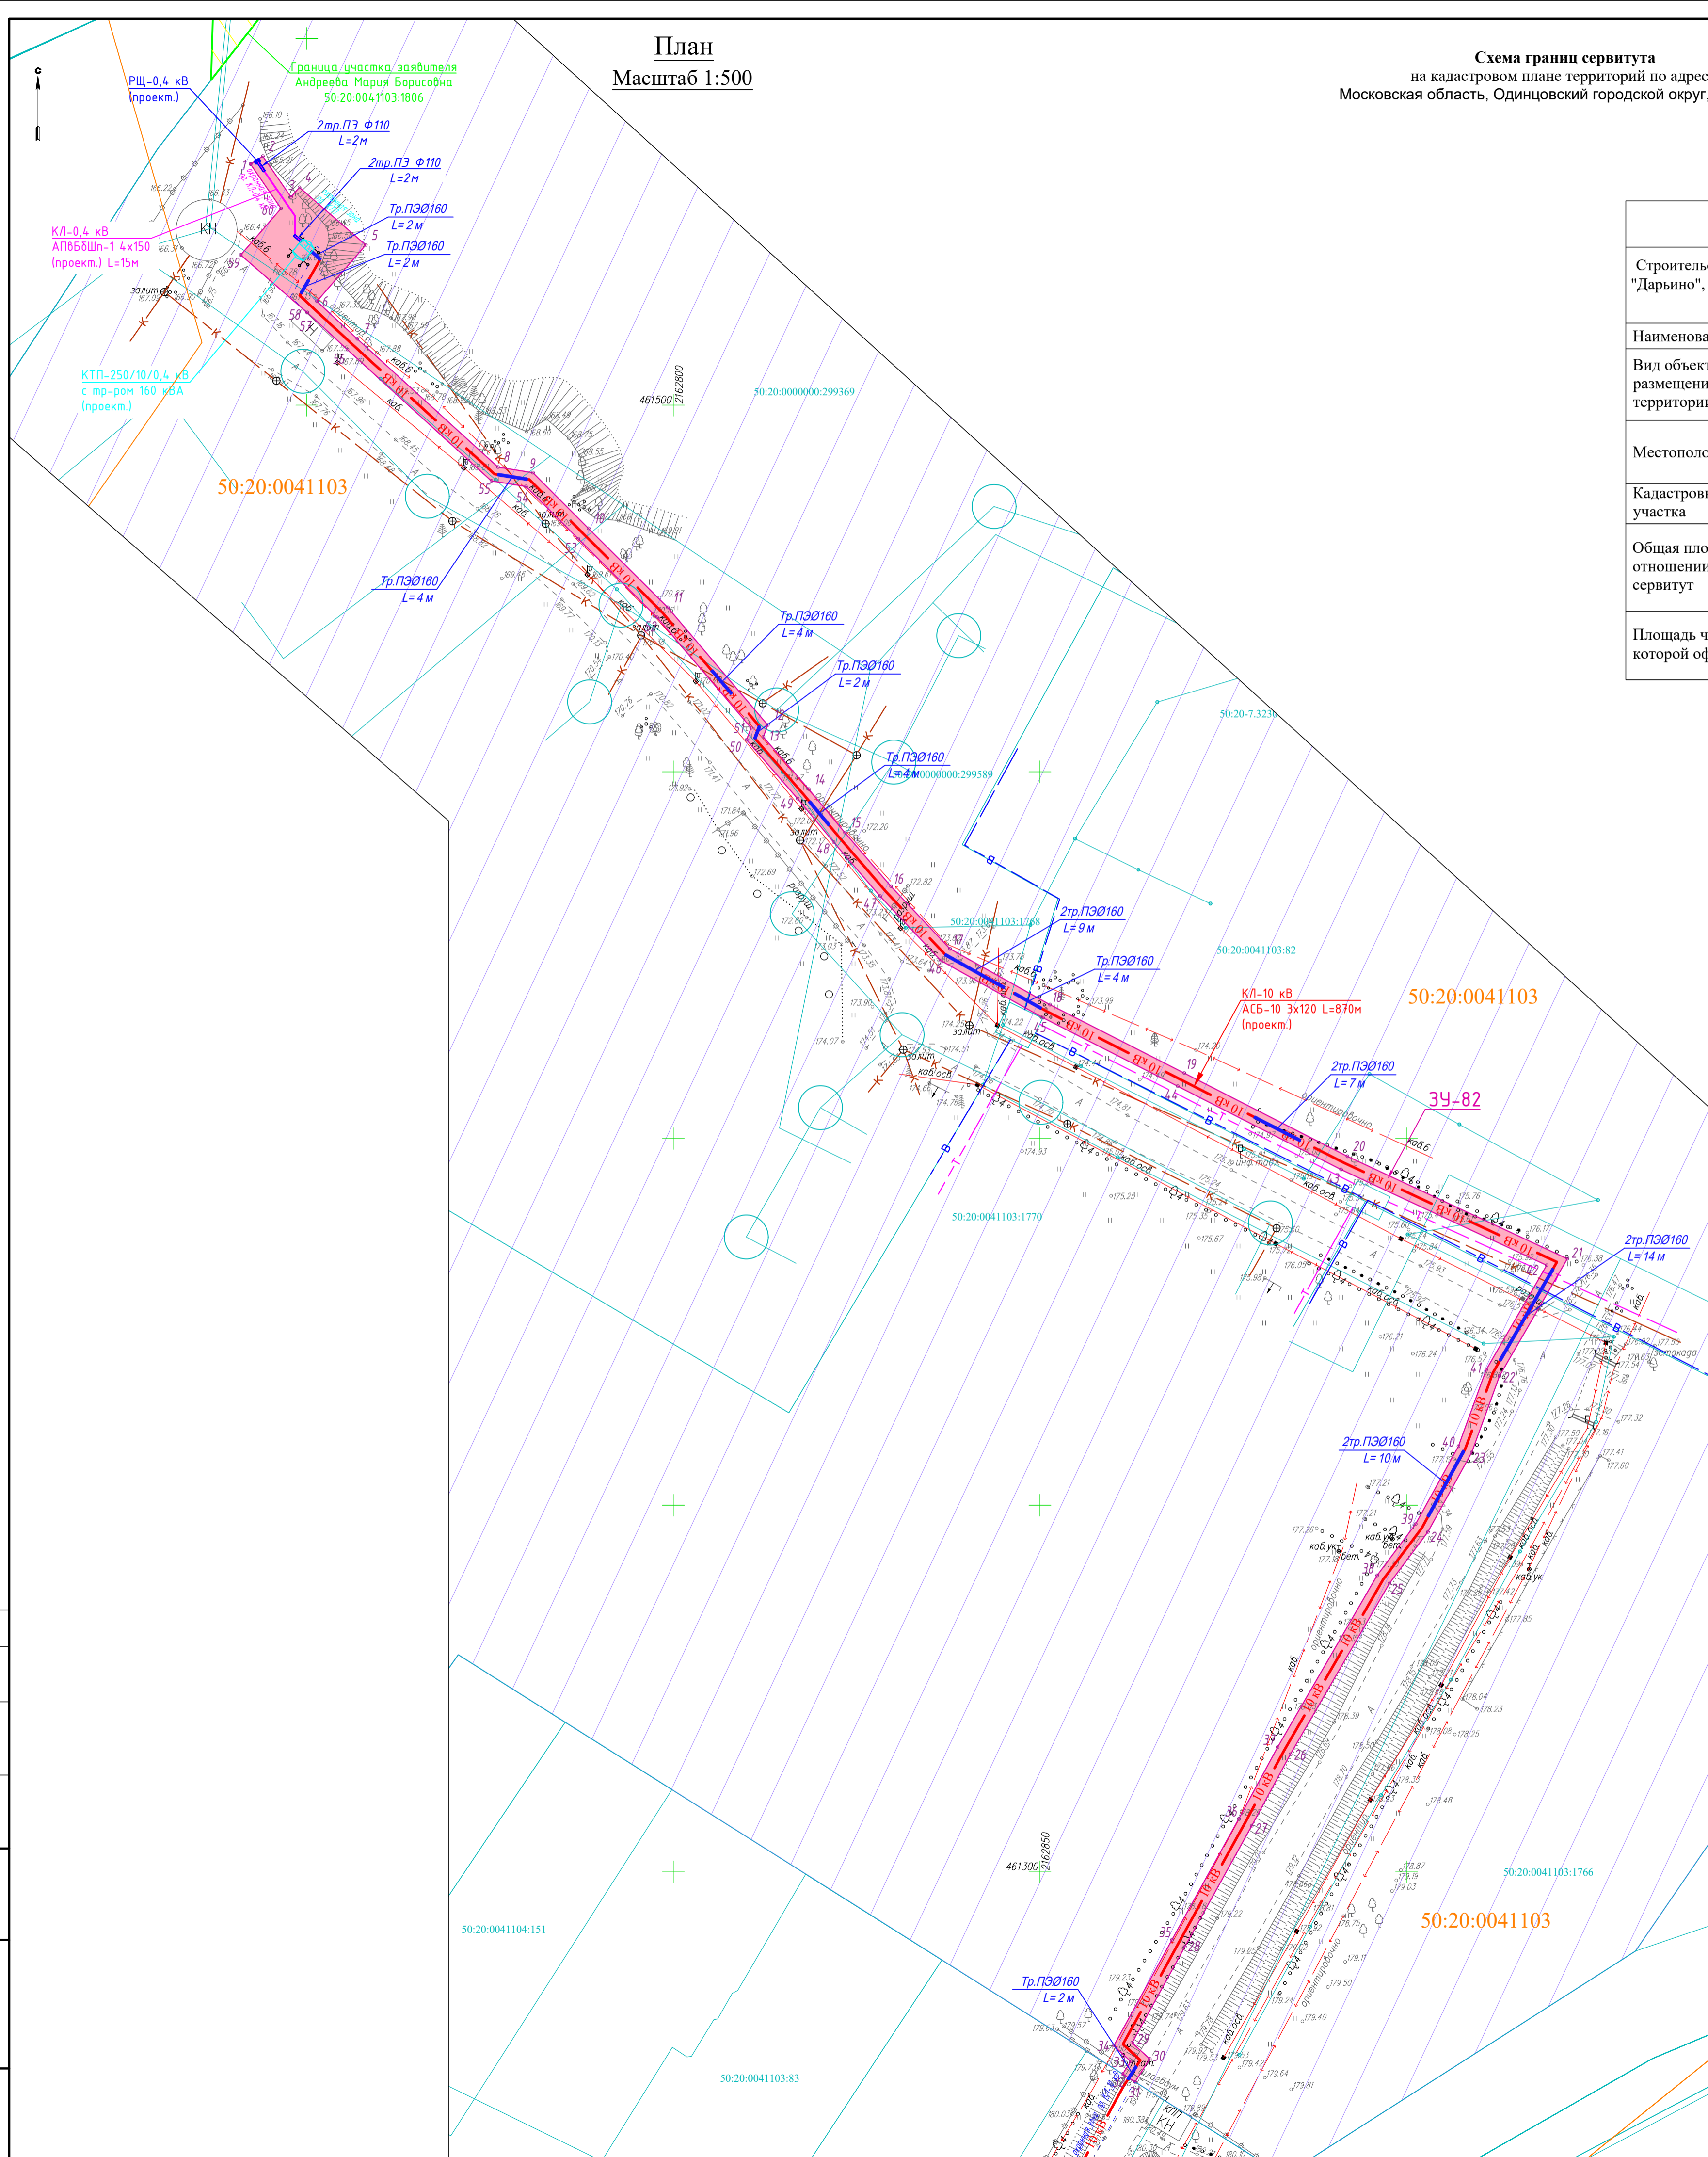

- Условные обозначения:
- 1 - вьезд образованная точка границы, сведения о которой достаточны для определения ее местоположения
  - (pink) - вьезд образованная часть границы, сведения о которой достаточны для определения ее местоположения
  - (pink) - запрашиваемый земельный участок под строительство проектируемых объектов
  - (hatched) - граница земельного участка, на котором требуется оформить сервитут
  - 34 - обозначение образуемого земельного участка
  - (red) 10 кВ - проектируемая КЛ-10кВ
  - (blue) - проектируемая КЛ-0.4кВ
  - (green) - проектируемая КТП
  - - - (blue) - охранная зона пр. КЛ-10 кВ
  - - - (light blue) - охранная зона пр. КЛ-0.4 кВ
  - - - (light green) - охранная зона пр. КТП
  - (green) - границы земельных участков, сведения о которых содержатся в ЕГРН
  - (orange) - границы кадастровых кварталов, сведения о которых содержатся в ЕГРН
  - 50:20:0041103 - номер кадастрового квартала
  - 50:20:0041103:82 - кадастровый номер земельного участка

Каталог координат ГЕОДААННЫЕ

№ мз	координата X	координата Y	дирекционные углы	длины линий
1	461532.87	2162742.31	57°18'40"	2
2	461533.95	2162744	145°28'22"	6.76
3	461528.38	2162747.83	40°55'36"	1.75
4	461529.7	2162748.98	130°55'36"	12
5	461521.84	2162758.04	220°55'36"	10.17
6	461514.16	2162751.38	132°53'32"	7.51
7	461509.04	2162756.88	132°21'30"	25.97
8	461491.55	2162776.07	99°1'52"	4.82
9	461490.79	2162780.83	135°3'9"	10.74
10	461483.19	2162788.42	134°53'41"	15.26
11	461472.42	2162799.23	139°34'36"	21.06
12	461456.39	2162812.89	200°52'11"	1.74
13	461454.77	2162812.27	139°21'6"	9.45
14	461447.63	2162818.46	140°13'49"	7.7
15	461441.71	2162823.39	139°20'18"	9.65
16	461434.39	2162829.68	136°39'12"	11.72
17	461425.87	2162837.72	119°12'21"	15.62
18	461418.25	2162851.35	116°58'20"	20.56
19	461408.92	2162869.68	117°0'17"	24.97
20	461397.58	2162891.93	114°58'5"	33.11
21	461383.61	2162921.94	210°3'7"	18.47
22	461367.62	2162912.69	199°58'26"	11.07
23	461357.21	2162908.91	208°51'48"	12.41
24	461346.34	2162902.92	216°50'21"	8.78
25	461339.32	2162897.66	210°51'18"	26.9
26	461316.04	2162884.17	208°25'11"	11.09
27	461306.29	2162878.89	208°55'48"	18.85
28	461289.79	2162869.77	208°46'28"	14.94
29	461276.69	2162862.58	132°39'54"	3.26
30	461274.48	2162864.98	212°47'26"	3.71
31	461271.36	2162862.97	302°14'41"	2
32	461272.43	2162861.28	32°47'26"	2.05
33	461274.15	2162862.39	312°39'54"	3.15
34	461276.28	2162860.07	28°46'28"	16.51
35	461290.75	2162868.02	28°55'48"	18.85
36	461307.25	2162877.14	28°25'11"	11.11
37	461317.02	2162882.42	30°51'18"	27.05
38	461340.42	2162895.98	36°50'21"	8.76
39	461347.43	2162901.24	28°51'48"	12.12
40	461358.04	2162907.09	19°58'26"	11.09
41	461368.46	2162910.87	30°3'7"	16.46
42	461382.72	2162919.12	294°58'5"	30.96
43	461395.78	2162891.05	297°0'17"	25.01
44	461407.14	2162868.77	296°58'20"	20.6
45	461416.48	2162850.41	299°12'21"	15.96
46	461424.27	2162836.48	316°39'12"	12.07
47	461433.05	2162828.19	319°20'18"	9.71
48	461440.42	2162821.86	320°13'49"	7.7
49	461446.34	2162816.94	319°21'6"	10.62
50	461454.36	2162809.97	20°52'11"	1.75
51	461455.99	2162810.6	319°34'36"	19.8
52	461471.06	2162797.76	314°53'41"	15.18
53	461481.78	2162787.01	315°3'9"	10.09
54	461488.92	2162779.88	279°1'52"	4.77
55	461489.67	2162775.17	312°21'30"	26.58
56	461507.57	2162755.53	312°53'32"	7.45
57	461512.64	2162750.07	220°55'36"	0.03
58	461512.63	2162750.05	310°55'36"	12
59	461520.49	2162740.99	40°55'36"	8.38
60	461526.82	2162746.48	325°28'22"	7.34
1	461532.87	2162742.31		

Составлено  
Уч. № подл. Подпись и дата  
Взем. или №