


СХЕМА

организации дорожного движения на внутриквартальный проезд по адресу: Московская область, Одинцовский городской округ, г.Одинцово, ул. Маковского, д. 26

Приложение
к постановлению Администрации
Одинцовского городского округа
Московской области
от « 07 » марта 2024 № 1319

"Утверждена
постановлением Администрации
Одинцовского городского округа
Московской области
от « 15 » мая 2023 года № 2857"

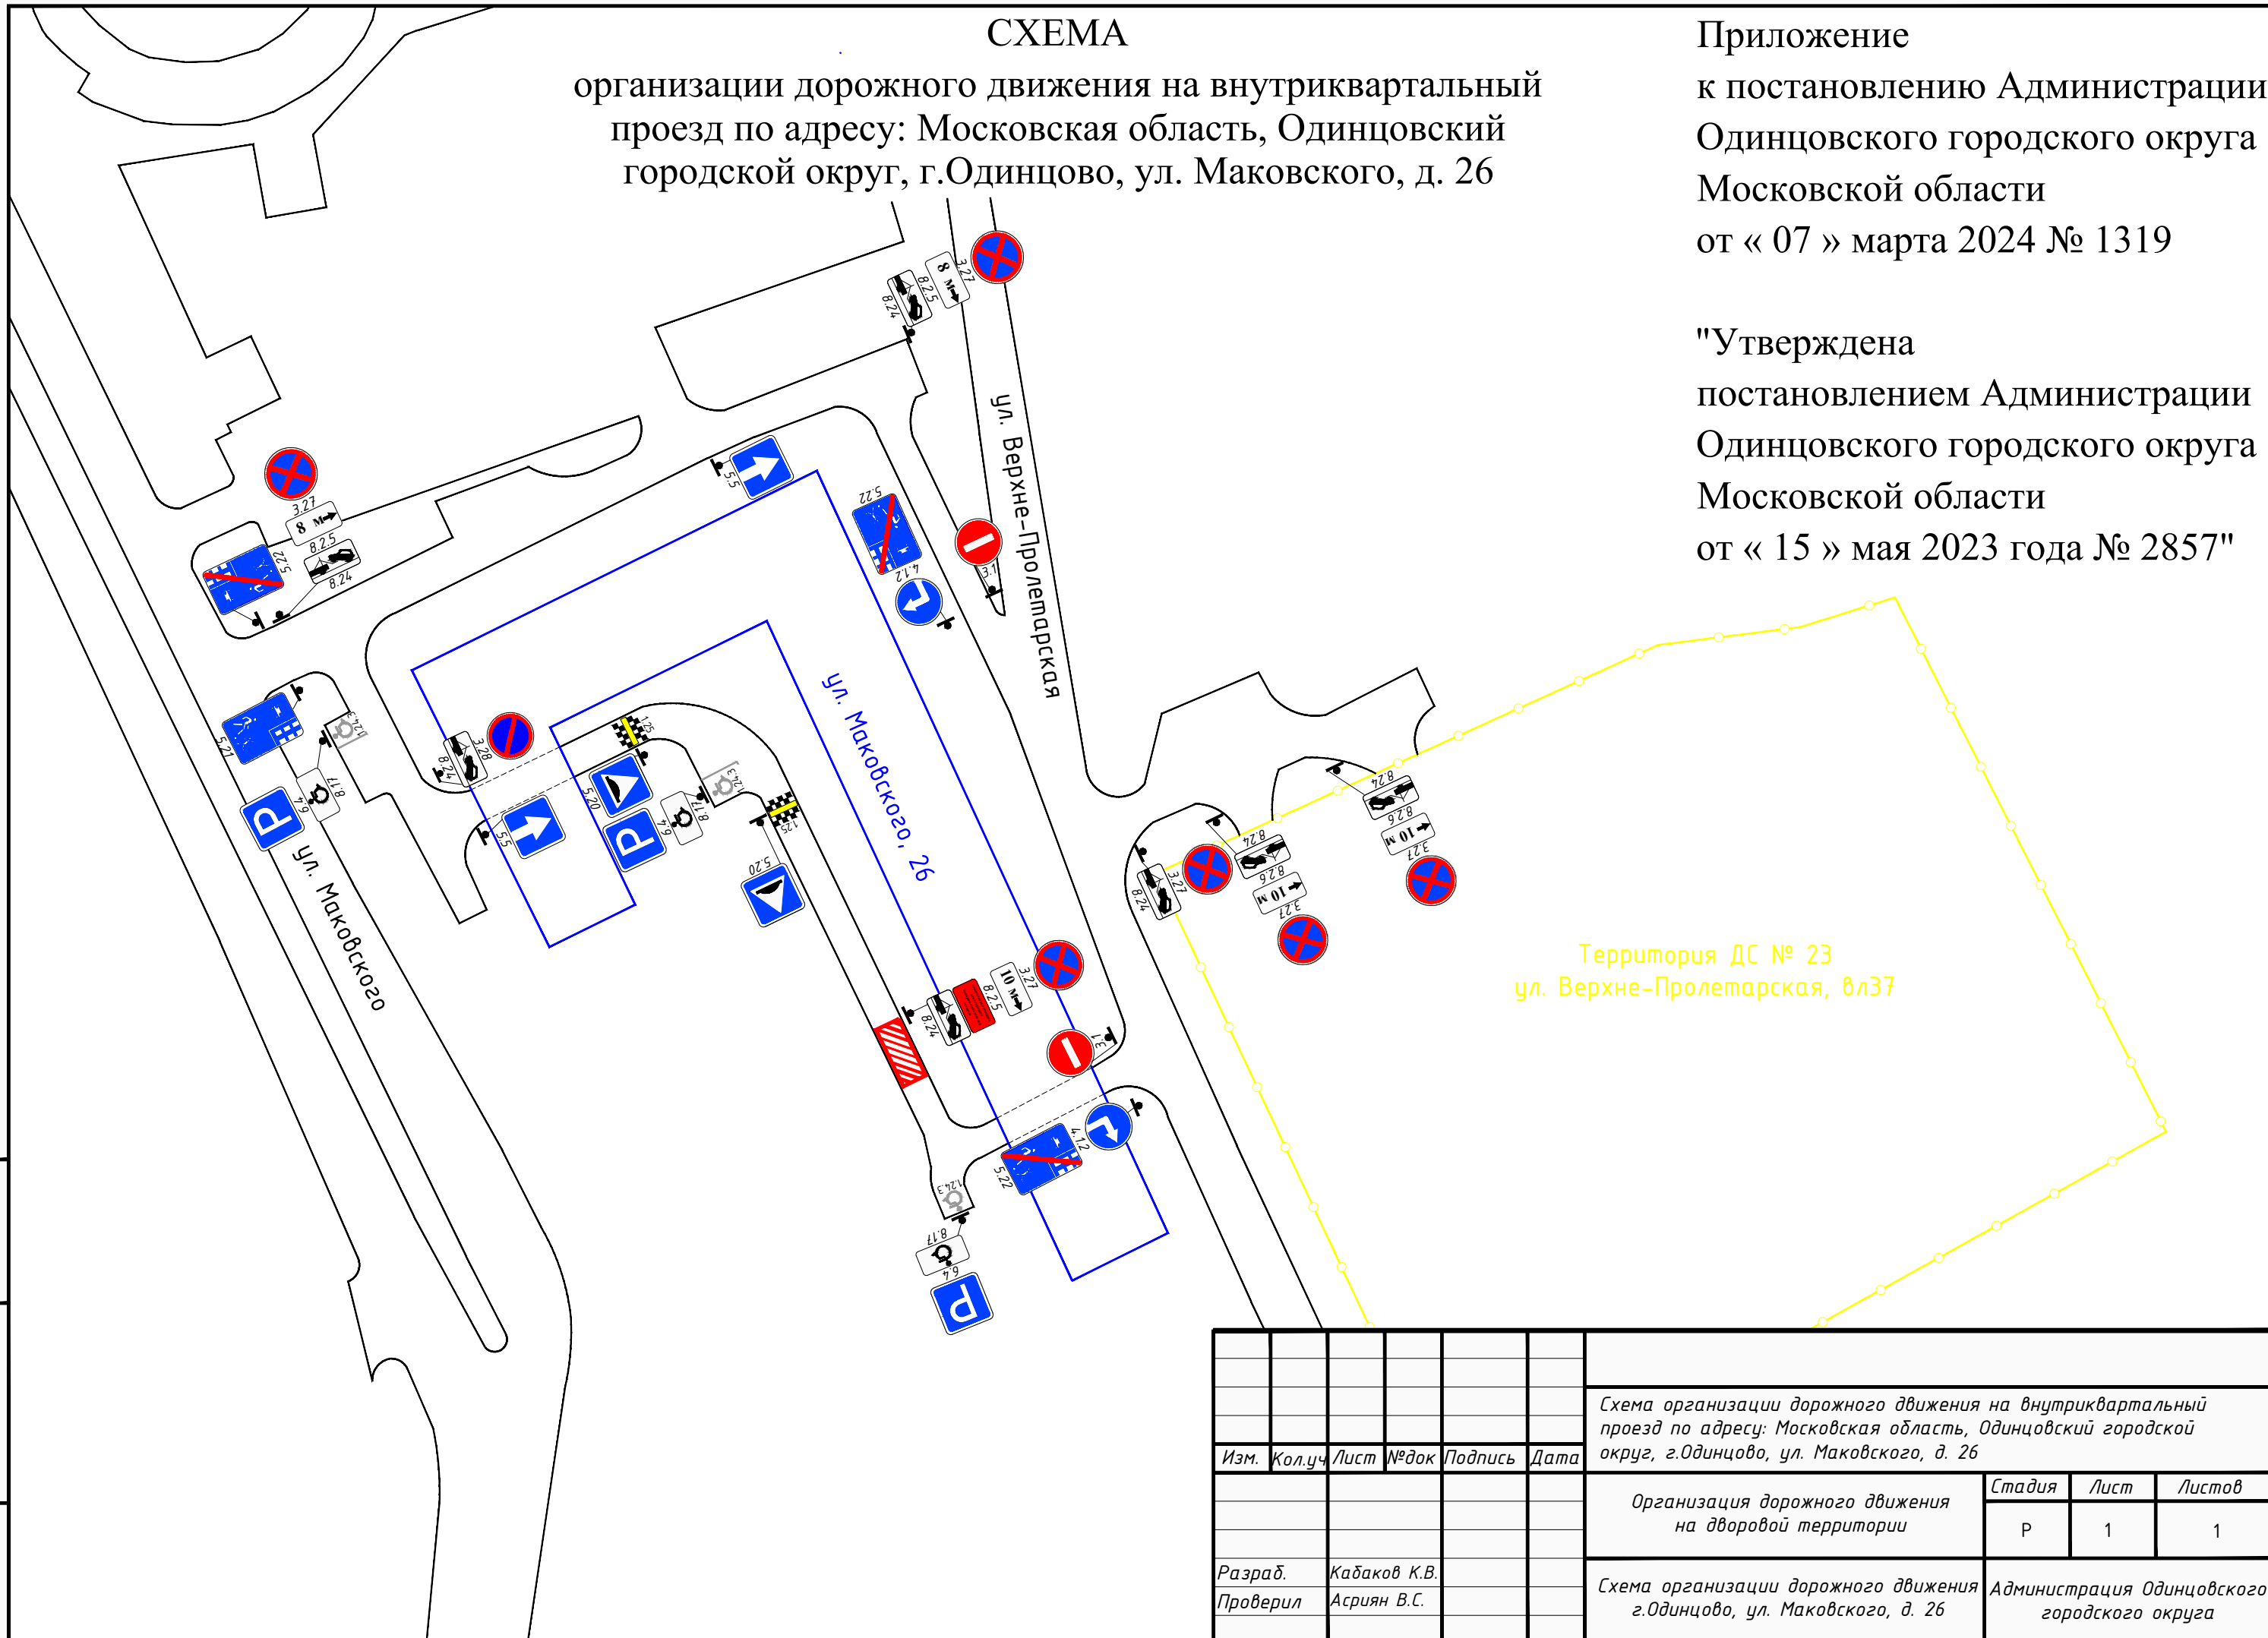

Территория ДС № 23
ул. Верхне-Пролетарская, вл37

Инв. №подл.	Подп. и дата	Взаимн. инв№

						Схема организации дорожного движения на внутриквартальный проезд по адресу: Московская область, Одинцовский городской округ, г.Одинцово, ул. Маковского, д. 26	Стадия	Лист	Листов
Изм.	Кол.уч.	Лист	№док	Подпись	Дата				
						Организация дорожного движения на дворовой территории	Р	1	1
Разраб.						Схема организации дорожного движения г.Одинцово, ул. Маковского, д. 26	Администрация Одинцовского городского округа		
Проверил									