


СХЕМА

организации дорожного движения на внутриквартальные проезды по адресу: Московская область, Одинцовский городской округ, г.Одинцово, ул. Маршала Жукова, д. 29,33,35,37,49

Утверждена постановлением Администрации Одинцовского городского округа Московской области от « 01 » марта 2024 года № 1197

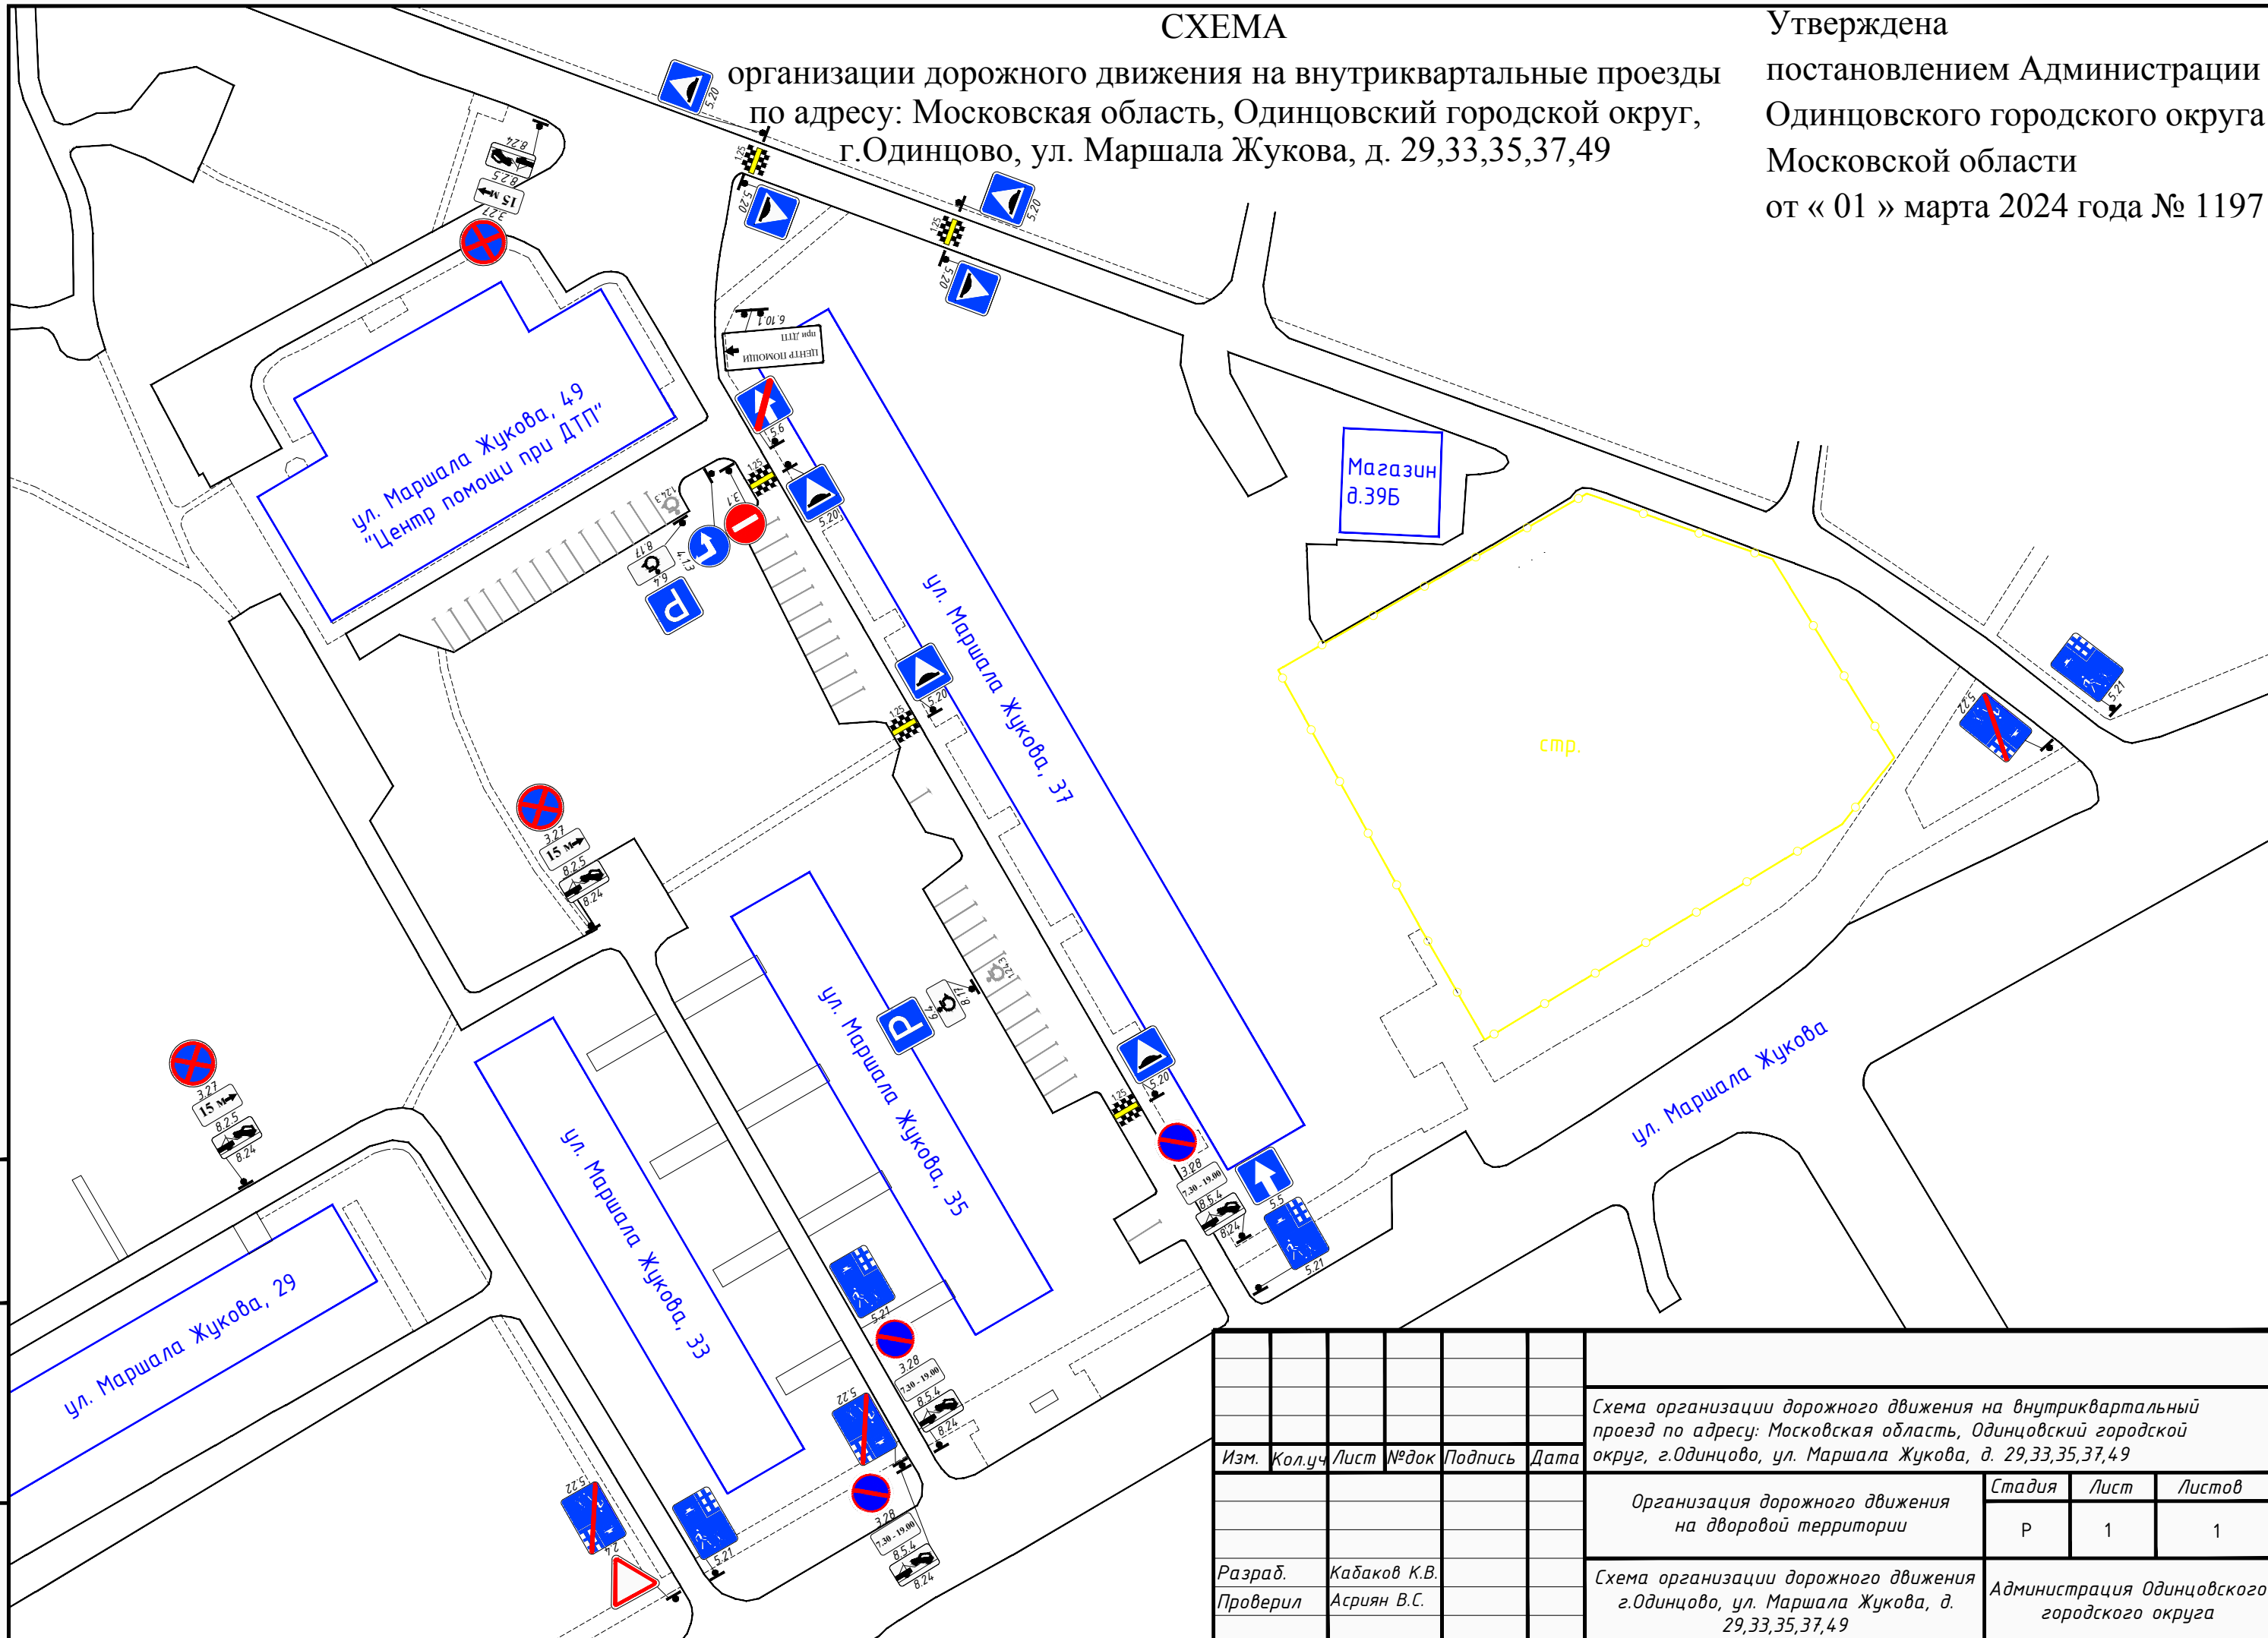

Инв. №подл.	Подп. и дата	Взаимн. инв№

Изм.	Кол.уч.	Лист	№док	Подпись	Дата	Схема организации дорожного движения на внутриквартальный проезд по адресу: Московская область, Одинцовский городской округ, г.Одинцово, ул. Маршала Жукова, д. 29,33,35,37,49	Стадия	Лист	Листов
						Организация дорожного движения на дворовой территории	Р	1	1
Разраб.				Кабаков К.В.		Схема организации дорожного движения г.Одинцово, ул. Маршала Жукова, д. 29,33,35,37,49			
Проверил				Асриян В.С.					