

Документация по планировке территории для реконструкции автомобильной дороги А-106 Рублево-Успенское шоссе на участке км 0 - км 22 в Московской области. Реконструкция автомобильной дороги А-106 Рублево-Успенское шоссе на участке пересечения с автомобильной дорогой Ильинский подъезд в Одинцовском городском округе Московской области. Этап 3  
Чертеж межевания территории

**УСЛОВНЫЕ ОБОЗНАЧЕНИЯ**

**ПЛАНИРУЕМЫЕ ЭЛЕМЕНТЫ ПЛАНИРОВОЧНОЙ СТРУКТУРЫ\***

- квартал (инженерные сооружения)
- территория, занятая линейным объектом и (или) предназначенная для размещения линейного объекта
- улично-дорожная сеть

**ГРАНИЦЫ**


- населенных пунктов
- существующих земельных участков, границы которых зарегистрированы в Едином государственном реестре недвижимости
- зоны планируемого размещения линейного объекта капитального строительства - реконструкция автомобильной дороги А-106 Рублево-Успенское шоссе на участке пересечения с автомобильной дорогой Ильинский подъезд\*
- зон планируемого размещения линейных объектов, подлежащих реконструкции в связи с изменением их местоположения\*
- лесного фонда
- образуемых земельных участков
- изменяемых земельных участков
- публичных сервитутов, подлежащих установлению

**ПОЯСНИТЕЛЬНЫЕ НАДПИСИ**

- 1 номера земельных участков (условные номера образуемых земельных участков, в том числе в отношении которых предполагаются их резервирование и (или) изъятие для муниципальных нужд, образуемых земельных участков, предоставляемых из земель лесного фонда, номера изменяемых земельных участков, номера земельных участков, расположенных полностью в границах зоны планируемого размещения линейного объекта, номера публичных сервитутов, подлежащих установлению)
- 1 номера поворотных точек границ образуемых земельных участков, границ публичных сервитутов, подлежащих установлению

50:20:0010412:42 кадастровый номер земельного участка

\* - отображены в соответствии с материалами планировки территории

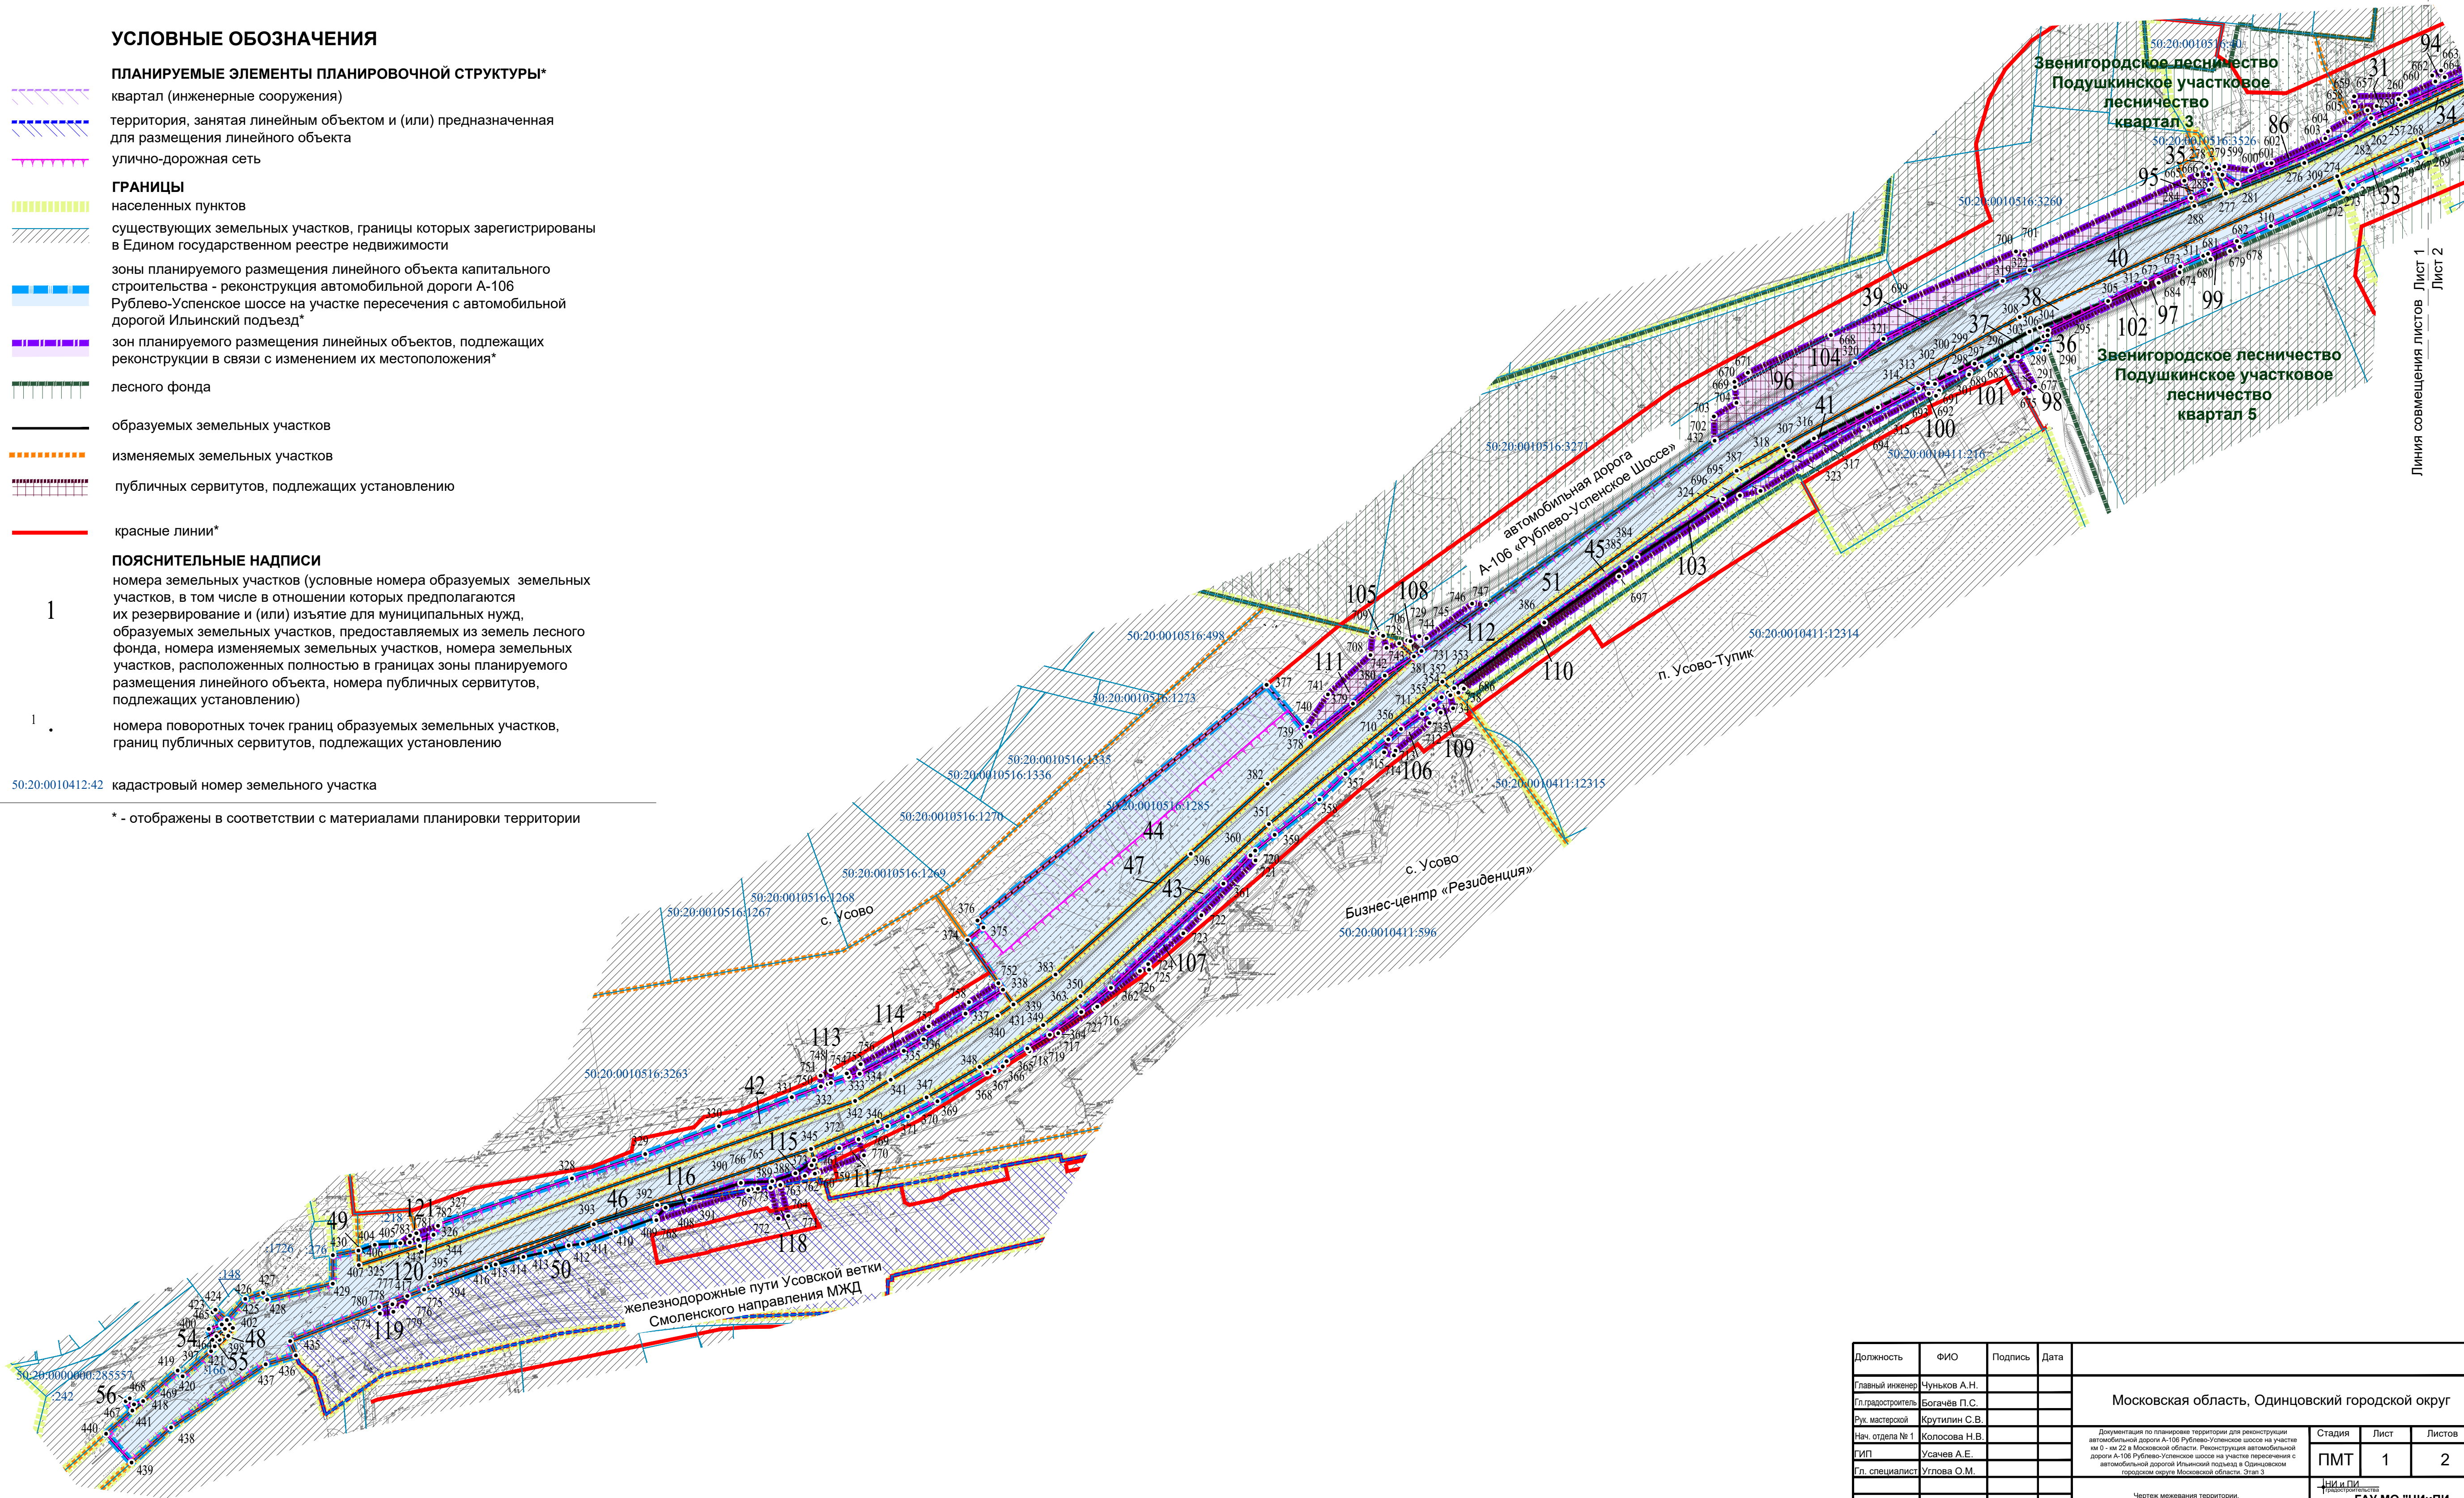

Линия совмещения листов Лист 1 Лист 2

Должность	ФИО	Подпись	Дата
Главный инженер	Чуныхов А.Н.		
Градостроитель	Богачев П.С.		
Сух. мастерской	Кругликин С.В.		
Нач. отдела №1	Колосова Н.В.		
ГИП	Усачев А.Е.		
Гл. специалист	Углова О.М.		
Инженер	Топович Д.С.		
Проверил	Колосова Н.В.		

Московская область, Одинцовский городской округ		
Стадия	Лист	Листов
ПМТ	1	2
ГАУ МО "НИПИ градостроительства"		