


# Документация по планировке территории для строительства участка Мякининского шоссе в Одинцовском городском округе Московской области

## Чертеж межевания территории (1 этап)

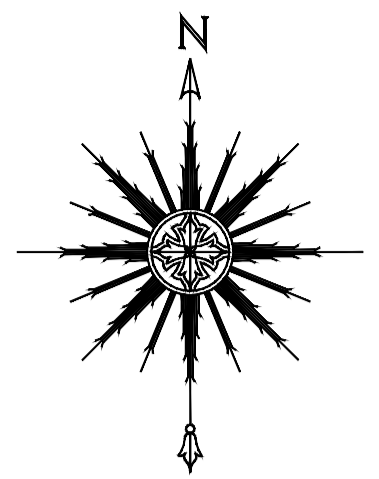

### УСЛОВНЫЕ ОБОЗНАЧЕНИЯ

#### ПЛАНИРУЕМЫЕ ЭЛЕМЕНТЫ ПЛАНИРОВОЧНОЙ СТРУКТУРЫ\*

- улочно-дорожная сеть
- территория, занятая линейным объектом и (или) предназначенная для размещения линейного объекта
- квартал (инженерные сооружения)

#### СУЩЕСТВУЮЩИЕ ЭЛЕМЕНТЫ ПЛАНИРОВОЧНОЙ СТРУКТУРЫ\*

- территория общего пользования

#### ГРАНИЦЫ

- города Москвы
- городского округа
- населенных пунктов
- существующих земельных участков, границы которых зарегистрированы в Едином государственном реестре недвижимости
- зоны планируемого размещения линейного объекта (1 этап)\*
- зон планируемого размещения линейных объектов, подлежащих реконструкции в связи с изменением их местоположения\*
- образуемых земельных участков
- изменяемых земельных участков
- публичных сервитутов, подлежащих установлению
- береговых полос
- красные линии\*

#### ПОЯСНИТЕЛЬНЫЕ НАДПИСИ


номера земельных участков (условные номера образуемых земельных участков, в том числе в отношении которых предполагаются их резервирование и (или) изъятие для муниципальных нужд, номера изменяемых земельных участков, номера земельных участков, расположенных полностью в границах зоны планируемого размещения линейного объекта, номера публичных сервитутов, подлежащих установлению)

номера поворотных точек границ образуемых земельных участков, границ публичных сервитутов, подлежащих установлению

кадастровый номер земельного участка

\* - отображены в соответствии с материалами планировки территории

50:11:0020401:12

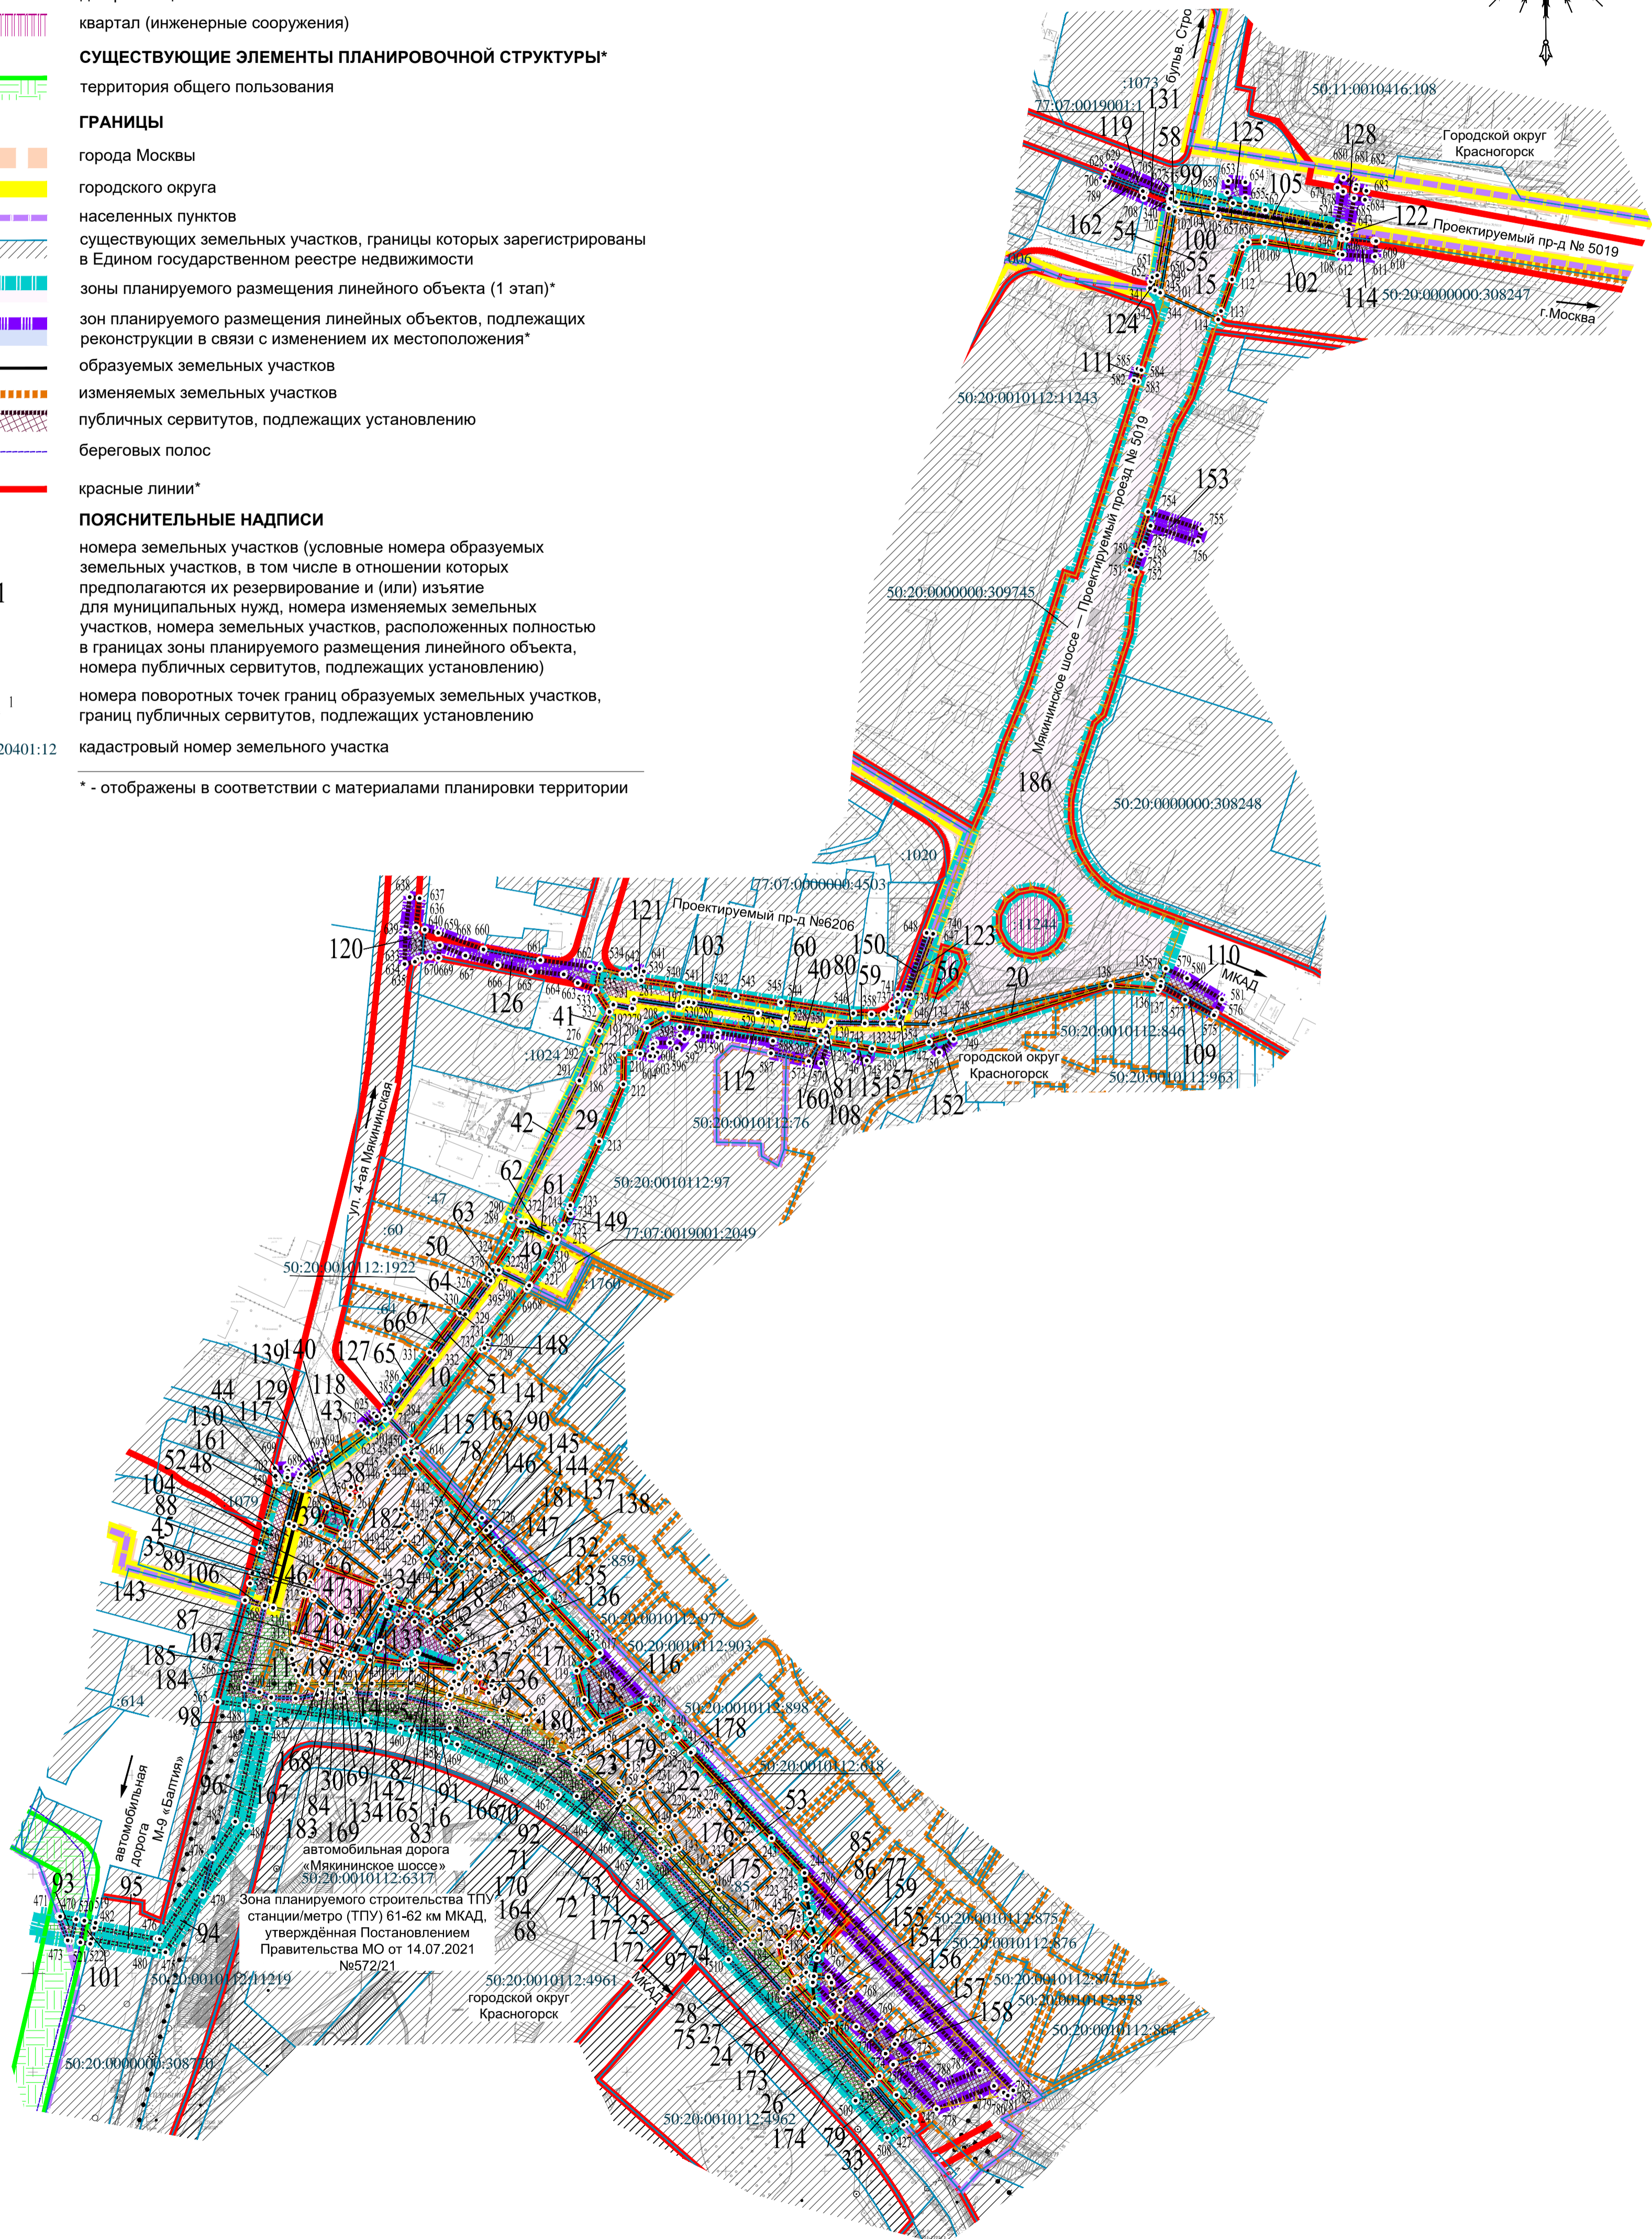

Должность	ФИО	Подпись	Дата	ГЗ № 8340003 (Версия № 5) 28933100100000010001 от 03.12.2021			
Гл. инженер	Чуныхов А.Н.			Московская область, городской округ Красногорск, Одинцовский городской округ			
Гл. градостроитель	Богачев П.С.						
Рук. мастерской	Крутилин С.В.			Документация по планировке территории для строительства участка Мякининского шоссе в Одинцовском городском округе Московской области	Стадия	Лист	Листов
Нач. отдела № 1	Колосова Н.В.				ПМТ	1	1
Гл. специалист	Углова О.М.			Чертеж межевания территории (1 этап), М 1:2000	Инициатор		
Гл. специалист	Сайфулина Г.И.				ГАУ МО "НИИПИ градостроительства"		
Проверил	Колосова Н.В.						