

УТВЕРЖДЕН
Постановлением Администрации
Одинцовского городского округа
Московской области
от *№*

Индивидуальный предприниматель
Рядинский Евгений Анатольевич
Тел. 8903-700-58-45, e-mail: psb-smet@yandex.ru

Членство в саморегулируемой организации Ассоциация «Объединение градостроительного планирования и проектирования». Регистрационный номер П-021-503210254642-0131

Проект организации дорожного движения на
внутриквартальном проезде г. Одинцово, Можайское ш.
д. 15, 17, 17к1, 19, 19А, 21, 23, 25, 27, 29, 29к.1, 31, 33, 35,
37, Одинцовского городского округа Московской области

04.2024-МОЖ-ОДД

Заказчик: Администрация Одинцовского городского округа Московской области

2024 год.

*Индивидуальный предприниматель
Рядинский Евгений Анатольевич*

Проект организации дорожного движения на
внутриквартальном проезде г. Одинцово, Можайское ш.
д. 15, 17, 17к1, 19, 19А, 21, 23, 25, 27, 29, 29к.1, 31, 33, 35,
37, Одинцовского городского округа Московской области

04.2024-МОЖ-ОДД

Индивидуальный предприниматель

Главный инженер проекта



Рядинский Е.А.

Головань Д.В.

2024 год.


Ведомость рабочих чертежей основного комплекта

Лист	Наименование	Примечание
1-2	Титульный лист	
3	Общие данные	
4	Ситуационный план	
5	Схема организации дорожного движения на период эксплуатации	
6	Схема установки дорожных знаков	
7	Ведомость установки дорожных знаков	



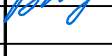
Ведомость ссылочных и прилагаемых документов

Обозначение	Наименование	Примечание
	Ссылочные документы	
СП 42.13330.2016	Градостроительство. Планировка и застройка городских и сельских поселений.	
ГОСТ Р 52289-2019	Технические средства организации дорожного движения. Правила применения дорожных знаков, разметки, светофоров, дорожных ограждений и направляющих устройств.	
ГОСТ Р 52290-2004	Технические средства организации дорожного движения. Знаки дорожные. Общие технические требования	
ГОСТ Р 52256-2018	Технические средства организации дорожного движения. Разметка дорожная. Классификация. Технические требования.	
ГОСТ Р 52766-2007	Элементы обустройства. Общие требования.	

Технические решения, принятые в рабочих чертежах, соответствуют требованиям экологических, санитарно-гигиенических, противопожарных и других норм, действующих на территории Российской Федерации и обеспечивают безопасную для жизни и здоровья людей, эксплуатацию объекта при соблюдении предусмотренных рабочими чертежами мероприятий.

Главный инженер проекта  Головань Д.В.

Согласовано			
Взам. инв. №			
Подп. и дата			
Инв. № подл.			


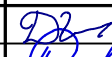
						04.2024-МОЖ-ОДД			
						Проект организации дорожного движения на внутриквартальном проезде г. Одинцово, Можайское д. 15, 17, 17к1, 19, 19А, 21, 23, 25, 27, 29, 29к.1, 31, 33, 35, 37, Одинцовского городского округа Московской области			
Изм.	Кол.уч.	Лист	№ док.	Подпись	Дата	Проект организации дорожного движения	Стадия	Лист	Листов
ГИП		Головань			06.2024		Р	1	
Разработ.		Рядинский			06.2024				
Н.Контр.		Шлеина			06.2024				
						Общие данные	ИП Рядинский Е.А.		

Согласовано

Взам. инв. №


Подп. и дата

Инв. № подл.

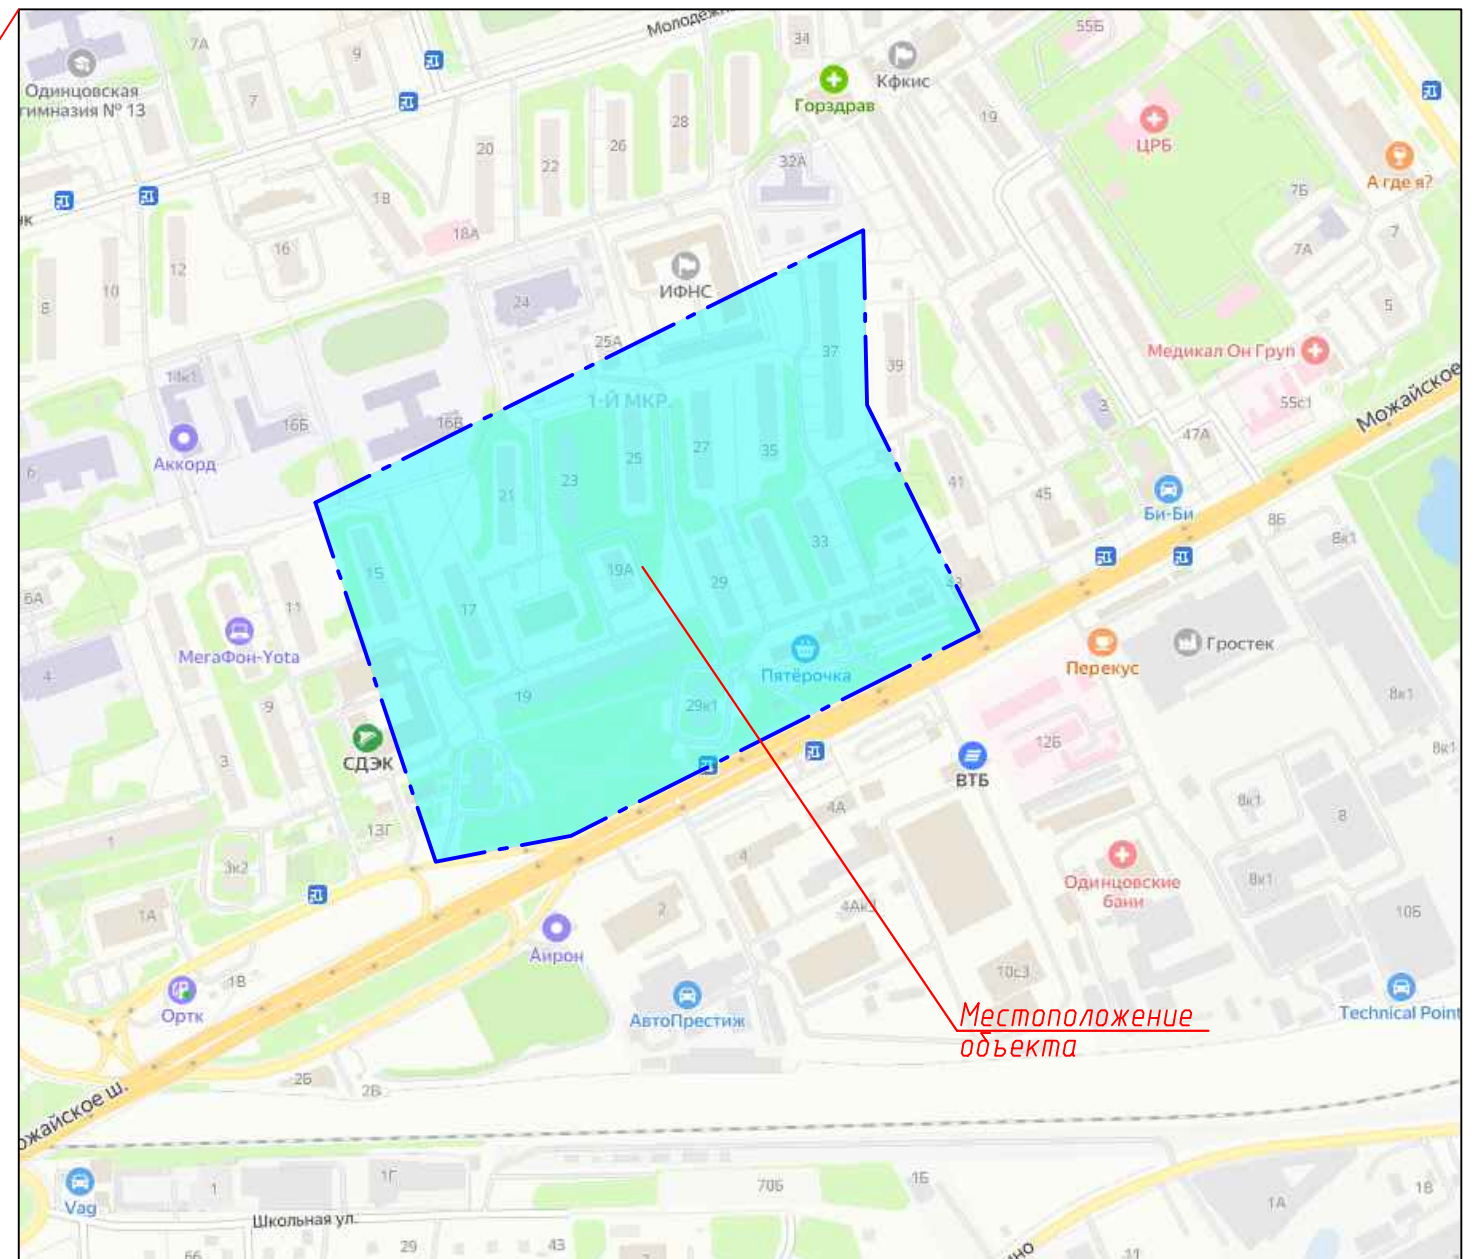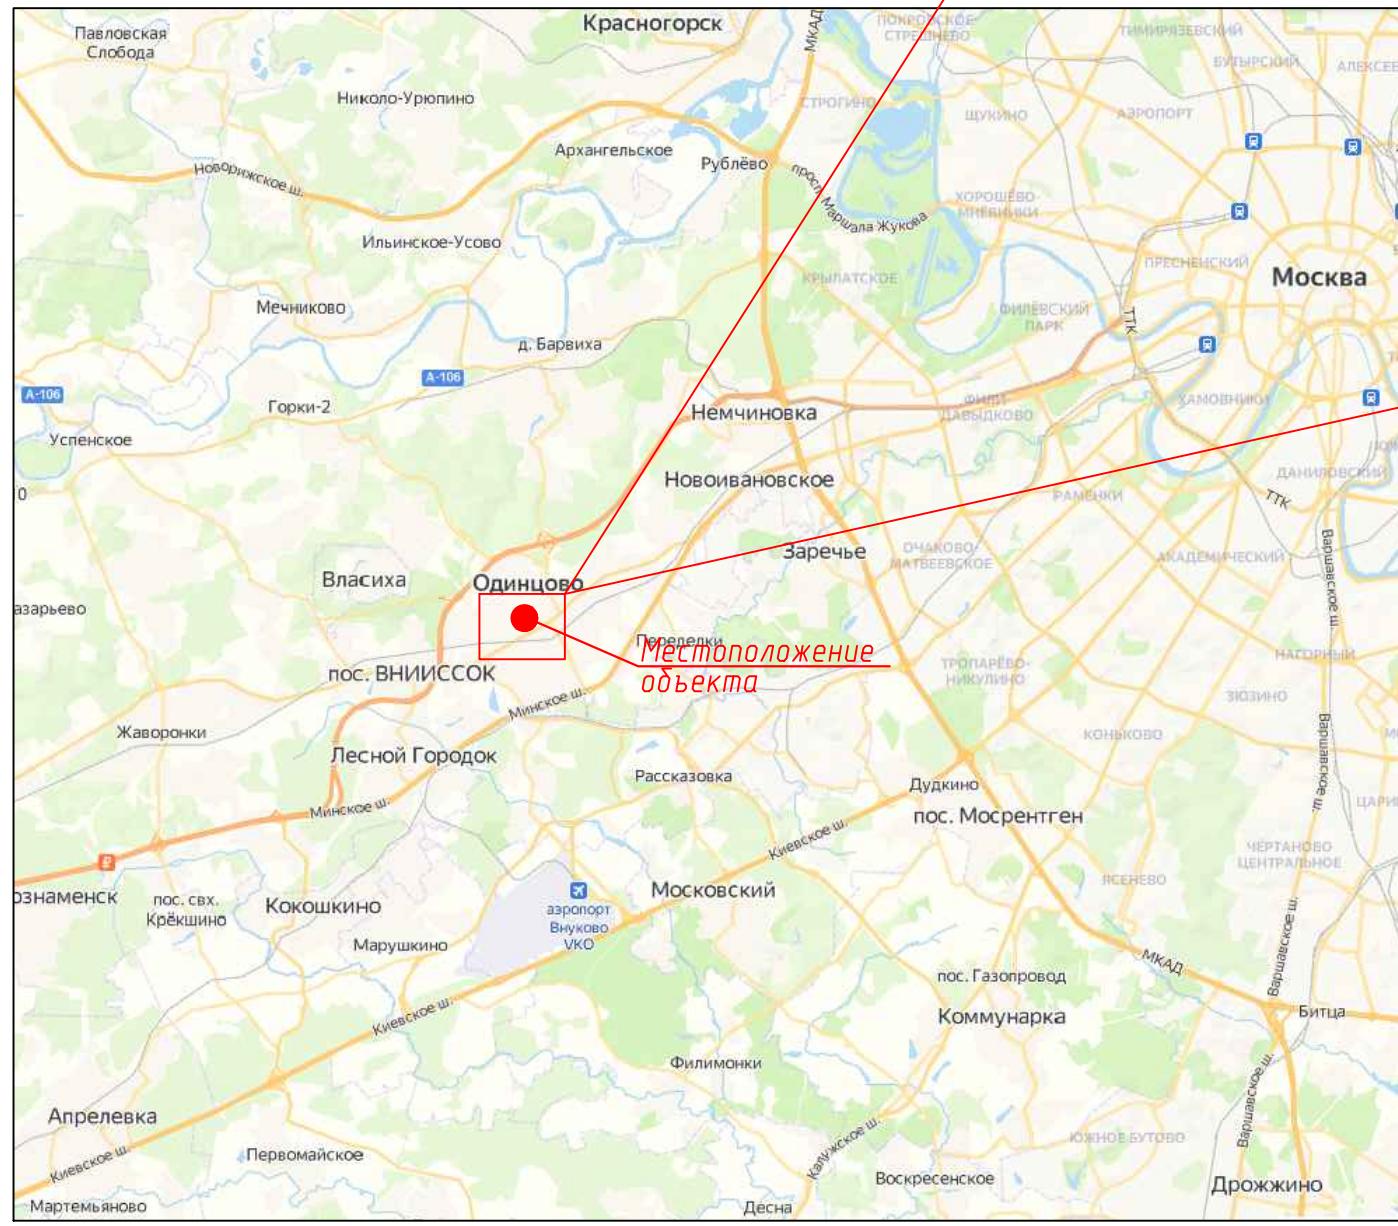

						04.2024-МОЖ-ОДД			
						Проект организации дорожного движения на внутриквартальном проезде г. Одинцово, Можайское д. 15, 17, 17к1, 19, 19А, 21, 23, 25, 27, 29, 29к1, 31, 33, 35, 37, Одинцовского городского округа Московской области			
Изм.	Кол.уч.	Лист	№ док.	Подпись	Дата	Проект организации дорожного движения	Стадия	Лист	Листов
ГИП				Головань	06.2024		Р	2	
Разработ.				Рядинский	06.2024				
Н.Контр.				Шлеина	06.2024				
						Ситуационный план	ИП Рядинский Е.А.		

Копировал

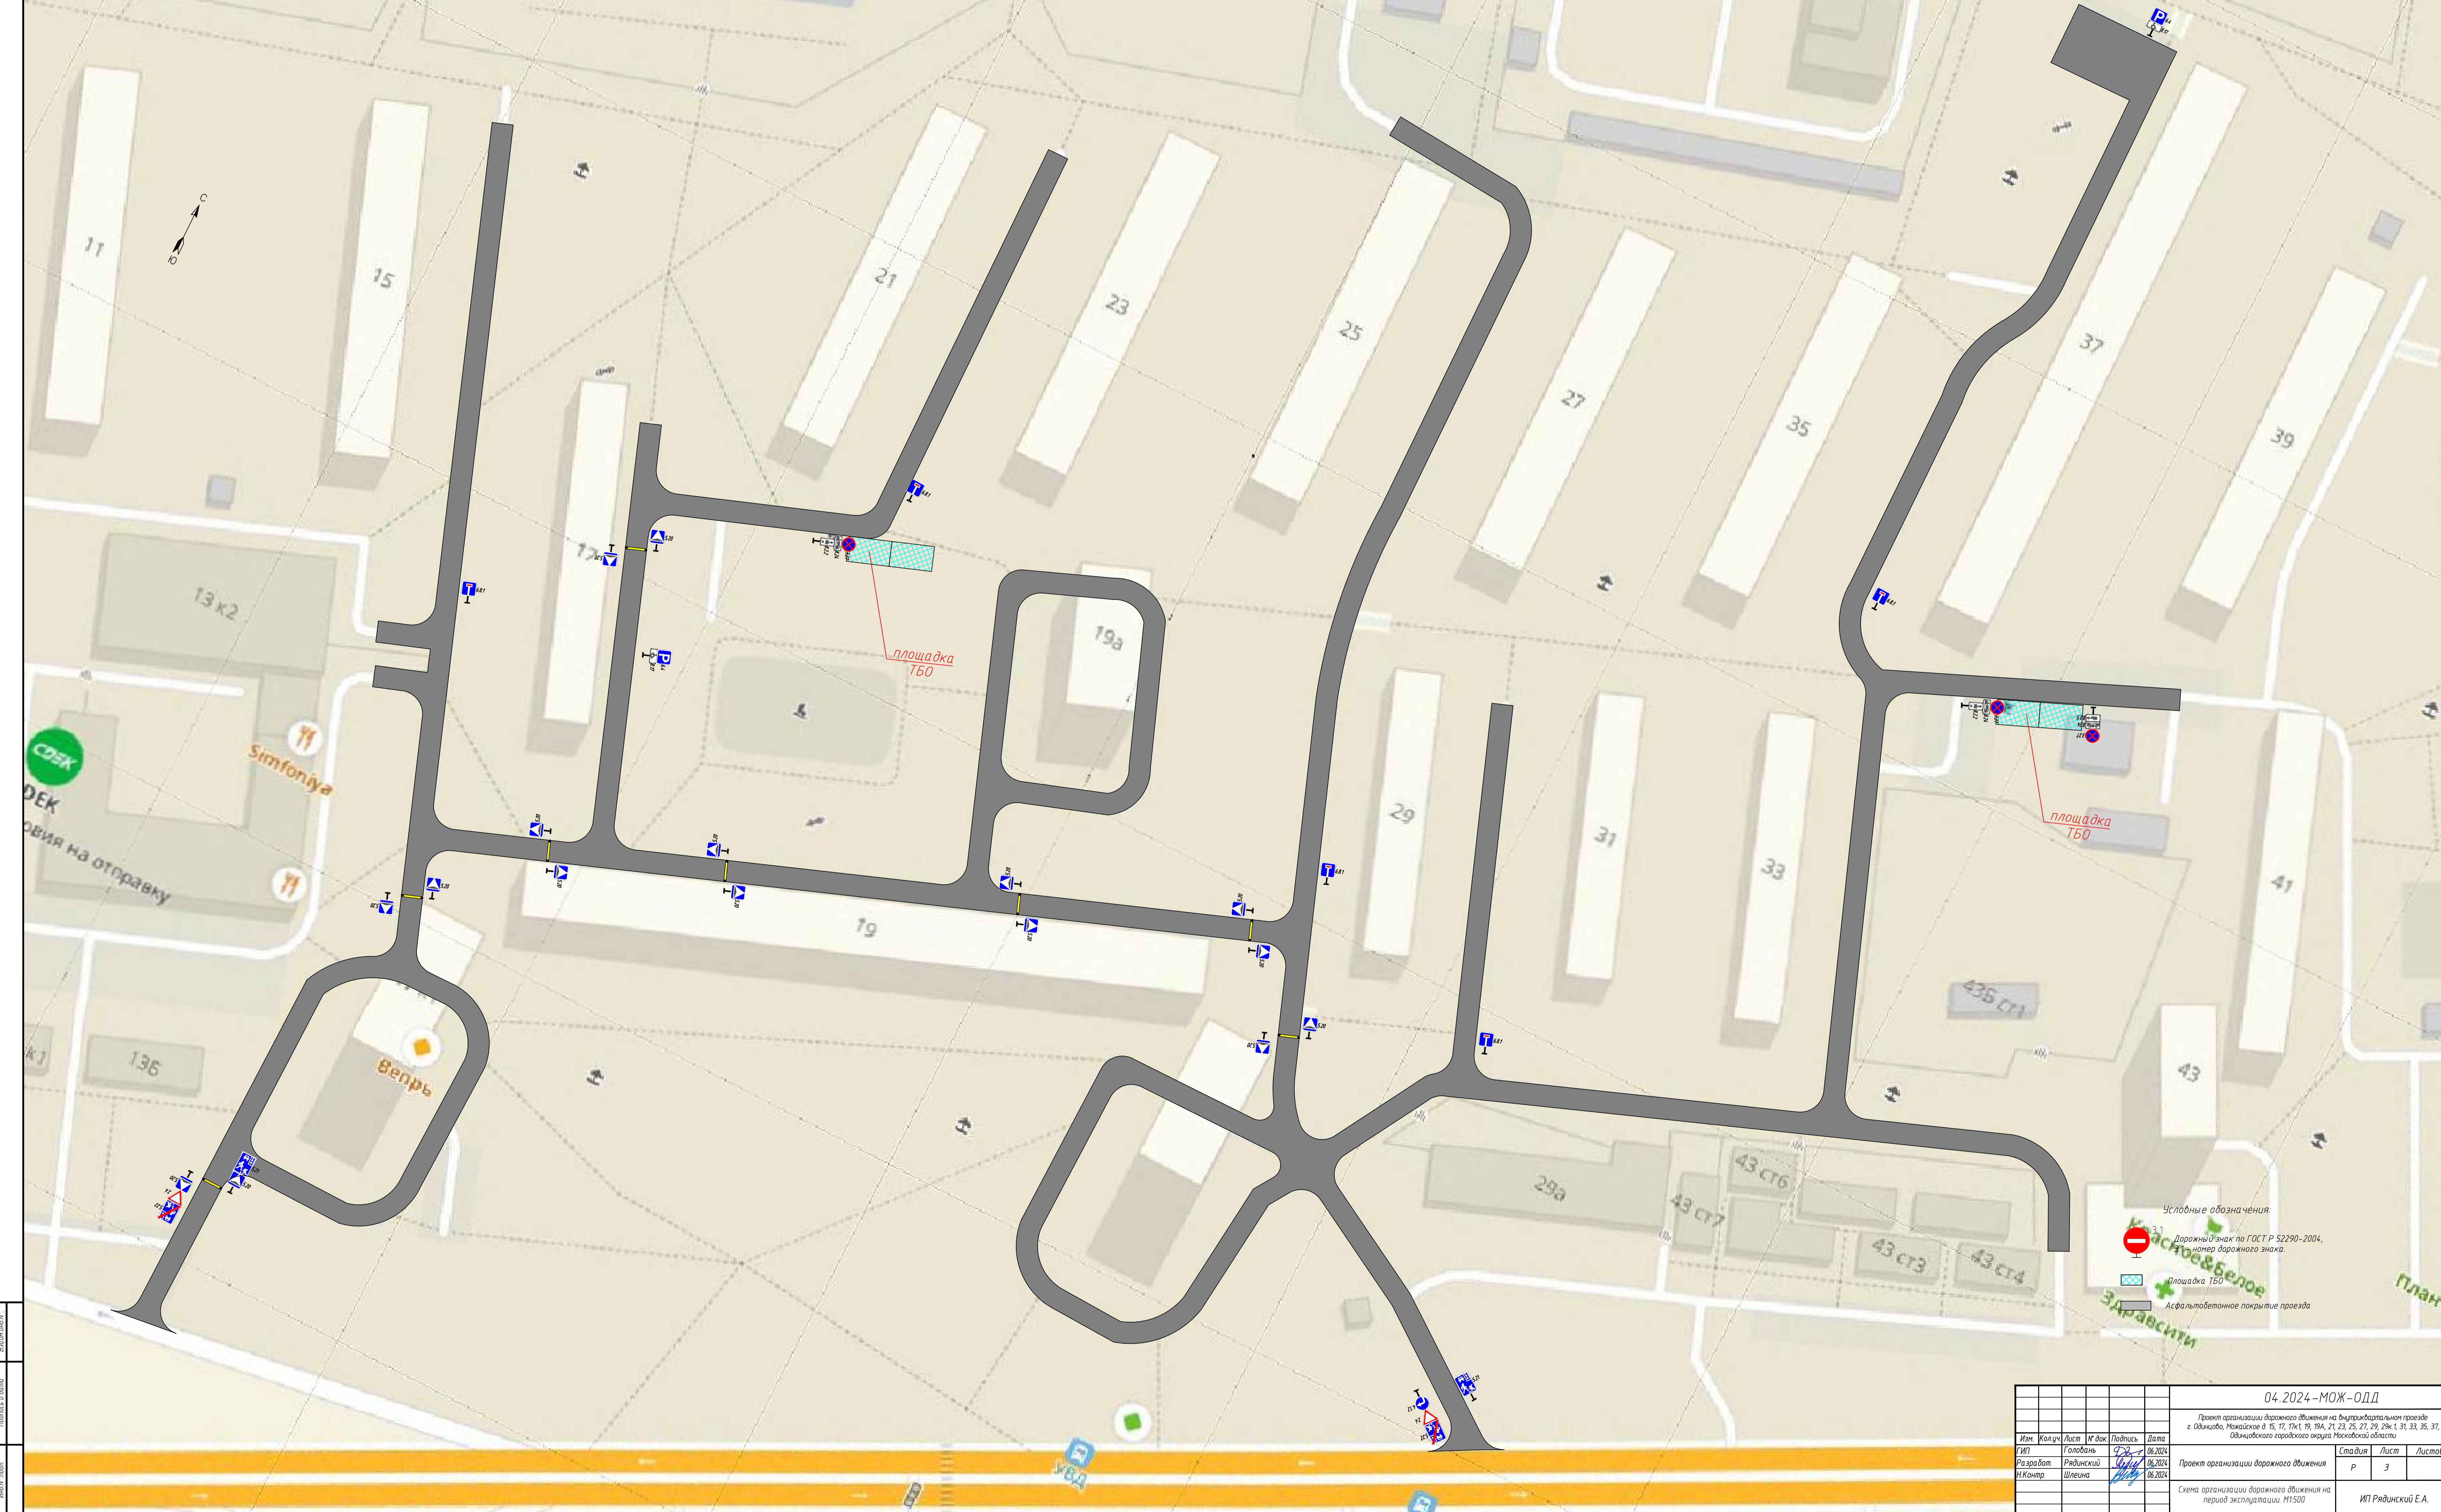

Условные обозначения:
 Дорожный знак по ГОСТ Р 52290-2004, номер дорожного знака.
 Площадка Т50
 Асфальтобетонное покрытие проезда

04.2024-МОЖ-ОДД						Проект организации дорожного движения на выделенном проезде с односторонним движением в 15, 17, 19а, 21, 23, 25, 27, 29, 29а, 31, 33, 35, 37, Одногодского городского округа Московской области		
Имя	Колонт.	Лист	У дик.	Подпись	Дата	Статус	Лист	Листов
Г.И.Т.	Голубов	1			06.2024	р	3	3
Разработ	Рядинский				06.2024			
Н.Контр.	Шелена				06.2024			
Схема организации дорожного движения на период эксплуатации М1500						ИП Рядинский Е.А.		

Имя Колонт. Лист У дик. Подпись Дата

Ведомость дорожных знаков на территории жилых домов

№ п/п	Номер знака по ГОСТ	Наименование знака	Кол-во знаков	Примечание
Знаки приоритета:				
1	2.4	Уступите дорогу	2	
Запрещающие знаки:				
2	3.27	Стоянка запрещена	3	
Предписывающие знаки:				
3	4.12	Движение направо	1	
Знаки особых предписаний:				
4	5.20	Искусственная неровность	16	
5	5.21	Жилая зона	2	
6	5.22	Конец жилой зоны	2	
Информационные знаки:				
7	6.4	Парковка (парковочное место)	2	
8	6.8.1	Тупик	5	
Таблички:				
9	8.2.2	Зона действия	2	
10	8.2.5	Зона действия	1	
11	8.17	Инвалиды	2	
12	8.24	Работает эвакуатор	3	
Итого:			41	

Инв. № орг.	Подпись и дата	Взам. инв. №	04.2024-МОЖ-ОДД						Стадия	Лист	Листов
			Изм.	Кол.уч	Лист	№ док	Подпись	Дата			
			ГИП	Головань		06.2024	Ведомость установки дорожных знаков	ИП Рядинский Е.А.			
			Разработал	Рядинский		06.2024					