



**АДМИНИСТРАЦИЯ
ОДИНЦОВСКОГО ГОРОДСКОГО ОКРУГА
МОСКОВСКОЙ ОБЛАСТИ**

**ПОСТАНОВЛЕНИЕ
от 02.09.2024 № 5436**

об установлении публичного сервитута в порядке главы V.7. Земельного кодекса Российской Федерации по адресу (местоположение): Московская область, Одинцовский городской округ, с. Успенское в пользу Публичного акционерного общества «Россети Московский регион» в целях строительства объекта электросетевого хозяйства

В соответствии с Земельным кодексом Российской Федерации, Федеральным законом от 06.10.2003 № 131-ФЗ «Об общих принципах организации местного самоуправления в Российской Федерации», Законом Московской области № 23/96-ОЗ «О регулировании земельных отношений в Московской области», руководствуясь Уставом Одинцовского городского округа, учитывая ходатайство Публичного акционерного общества «Россети Московский регион» (ОГРН: 1057746555811, ИНН: 5036065113) от 06.08.2024 № P001-5054371066-86846821,

ПОСТАНОВЛЯЮ:

1. Установить публичный сервитут на срок 120 месяцев в отношении части земельного участка с кадастровым номером 50:20:0041514:261, в пользу Публичного акционерного общества «Россети Московский регион», в целях строительства объекта электросетевого хозяйства «Строительство КЛ-0,38 кВ от ГРЩ-0,38 кВ ТП-28578 ПС-35 кВ № 289 «Кирилловка», ГРЩ-0,38 кВ (0,16 км), в т.ч. ПИР, Московская область, Одинцовский район, с. Успенское, участки МКЗ № 1, 50:20:0041514:1300», в границах в соответствии с приложением к настоящему Постановлению.

Срок, в течение которого использование части земельного участка, указанного в абзаце 1 пункта 1 настоящего постановления и (или) расположенных на них объектов недвижимого имущества в соответствии с разрешенным использованием будет невозможно или

существенно затруднено (при возникновении таких обстоятельств) в связи с осуществлением сервитута: 2 (два) месяца.

Решение об установлении публичного сервитута принимается в соответствии с Условиями типового договора об осуществлении технологического присоединения к электрическим сетям ПАО «Россети Московский регион» на уровне напряжения 0,4 кВ и ниже от 17.04.2022 № И-22-00-135631/102/38.

Порядок установления зон с особыми условиями использования территорий и содержание ограничений прав на земельные участки в границах таких зон, в целях размещения объектов электросетевого хозяйства определен Постановлением Правительства Российской Федерации от 24.02.2009 № 160 «О порядке установления охранных зон объектов электросетевого хозяйства и особых условий использования земельных участков, расположенных в границах таких зон».

Публичное акционерное общество «Россети Московский регион» обязано: привести часть земельного участка, указанного в абзаце 1 пункта 1 настоящего постановления в состояние, пригодное для использования в соответствии с видом разрешенного использования, в срок не позднее чем 3 месяца после завершения деятельности, для осуществления которой установлен публичный сервитут; направить в Администрацию Одинцовского городского округа Московской области подготовленные в соответствии с приложением к настоящему Постановлению сведения о границах публичного сервитута в электронном виде в течении трех рабочих дней с момента принятия настоящего Постановления.

2. Администрации в течение 5 рабочих дней направить копию настоящего Постановления в Управление Федеральной службы государственной регистрации, кадастра и картографии по Московской области для внесения сведений об установлении публичного сервитута в отношении земельного участка, указанного в пункте 1 настоящего Постановления, в Единый государственный реестр недвижимости.

3. Администрации в течение 5 рабочих дней разместить настоящее Постановление на официальном информационном сайте администрации - в информационно-телекоммуникационной сети «Интернет».

4. Комитету по управлению муниципальным имуществом Администрации Одинцовского городского округа Московской области в течение 5 рабочих дней направить обладателю публичного сервитута копию настоящего Постановления, сведения о лицах, являющихся правообладателями земельных участков, сведения о лицах, подавших заявления об учете их прав (обременений прав) на земельные участки, способах связи с ними, копии документов, подтверждающих права указанных лиц на земельные участки.


5. Контроль за выполнением настоящего Постановления возложить на заместителя Главы Одинцовского городского округа – начальника Управления правового обеспечения Администрации Одинцовского городского округа Московской области Тесля А.А.

Глава Одинцовского
городского округа



А.Р. Иванов

Схема границ сервитута на кадастровом плане территории в отношении части земельного участка с кадастровым № 50:20:0041514:261 в целях строительства электроснабжения, согласно ТУ № 38-22-302-69042(135631). «Строительство КЛ-0,4кВ от ГРЩ-0,38 кВ ТП-28578 ПС-35 кВ №289 "Кирилловка", ГРЩ-0,38 кВ (0,16 км), в т.ч. ПИР, МО, Одинцовский р-н, с.Успенское, участки МКЗ №1, 50:20:0041514:1300»

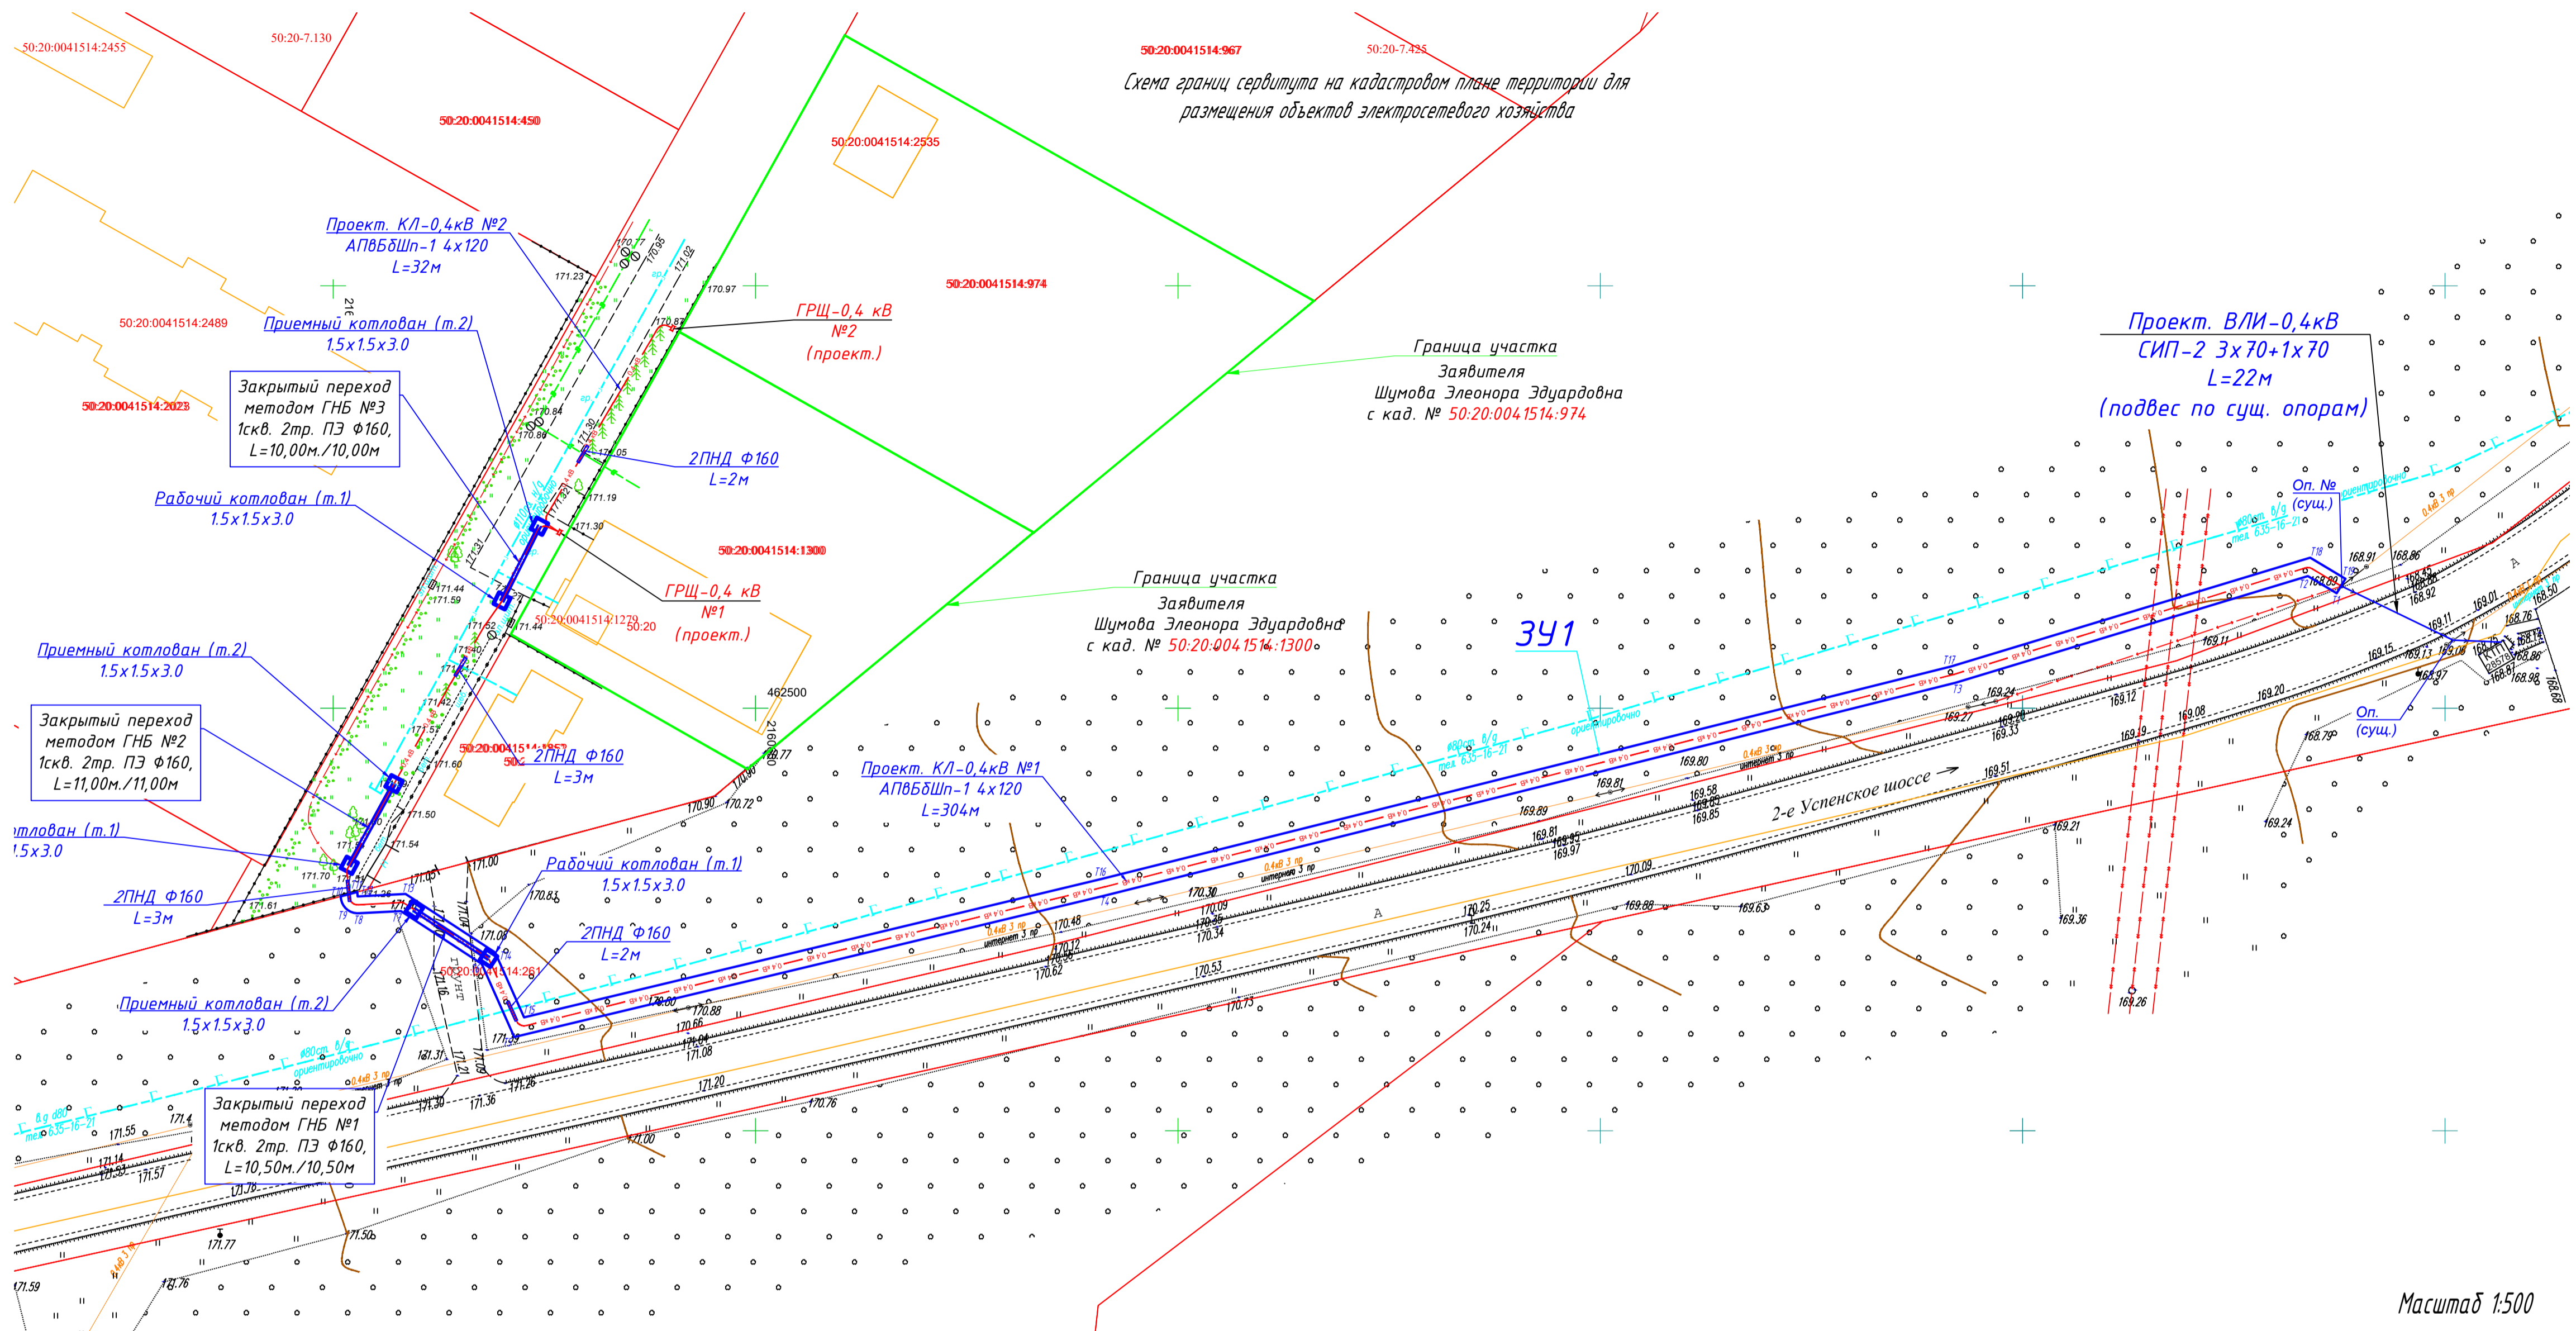

Сведения о границах территории в отношении которой устанавливается публичный сервитут				
Описание местоположения границ публичного сервитута, в границах земельного участка с ИЛ 50:20:0041514:261; в целях строительства объекта электроснабжения, согласно ТУ № 38-22-302-69042(135631) «Строительство КЛ-0,38 кВ от ГРЩ-0,38 кВ ТП-28578 ПС-35 кВ №289 "Кирилловка", ГРЩ-0,38 кВ (0,16 км), в т.ч. ПИР, МО, Одинцовский р-н, с.Успенское, участки МКЗ №1, 50:20:0041514:1300»				
Местоположение объекта	МО, Одинцовский р-н, с.Успенское, участки МКЗ №1			
Система координат	МСК-50, зона 2			
Площадь	502,95 кв.м			
Перечень характерных точек				
Обозначение характерных точек	X, м	Y, м	Метод определения координат характерных точек	СКО
50:20:0041514:261-391 502,95 кв.м				
T1	462513.6028	2160837.1895	Аналитический метод	0,1
T2	462515.6526	2160833.7804	Аналитический метод	0,1
T3	462503.0286	2160792.0761	Аналитический метод	0,1
T4	462477.8948	2160691.5458	Аналитический метод	0,1
T5	462461.0937	2160621.447	Аналитический метод	0,1
T6	462469.7594	2160617.5899	Аналитический метод	0,1
T7	462476.0048	2160608.0172	Аналитический метод	0,1
T8	462475.7491	2160602.9989	Аналитический метод	0,1
T9	462476.2348	2160601.5876	Аналитический метод	0,1
T10	462477.7315	2160600.8899	Аналитический метод	0,1
T11	462478.2574	2160602.8498	Аналитический метод	0,1
T12	462477.7465	2160602.8971	Аналитический метод	0,1
T13	462478.0353	2160608.5652	Аналитический метод	0,1
T14	462471.1119	2160619.177	Аналитический метод	0,1
T15	462463.4262	2160622.598	Аналитический метод	0,1
T16	462479.8374	2160691.0701	Аналитический метод	0,1
T17	462504.957	2160791.5435	Аналитический метод	0,1
T18	462517.8239	2160834.0504	Аналитический метод	0,1
T19	462515.3169	2160838.2201	Аналитический метод	0,1

Масштаб 1:500

Условные обозначения:

- T1 - характерная точка границы, сведения о которой позволяют однозначно определить её положение на местности
- - Проектные границы публичного сервитута
- - Граница земельного участка, сведения о котором содержатся в ЕГРН
- - Граница кадастрового квартала
- 50:20:0041514:1300 - Номер кадастрового квартала
- :261 - Кадастровый номер земельного участка, сведения о котором содержатся в ЕГРН

Имя, № подл., Подп. и дата, Электронный инд. №, Ссылка на документ