Приложение к Постановлению Администрации Одинцовского городского округа Московской области
от 16.06.2025 № 3733
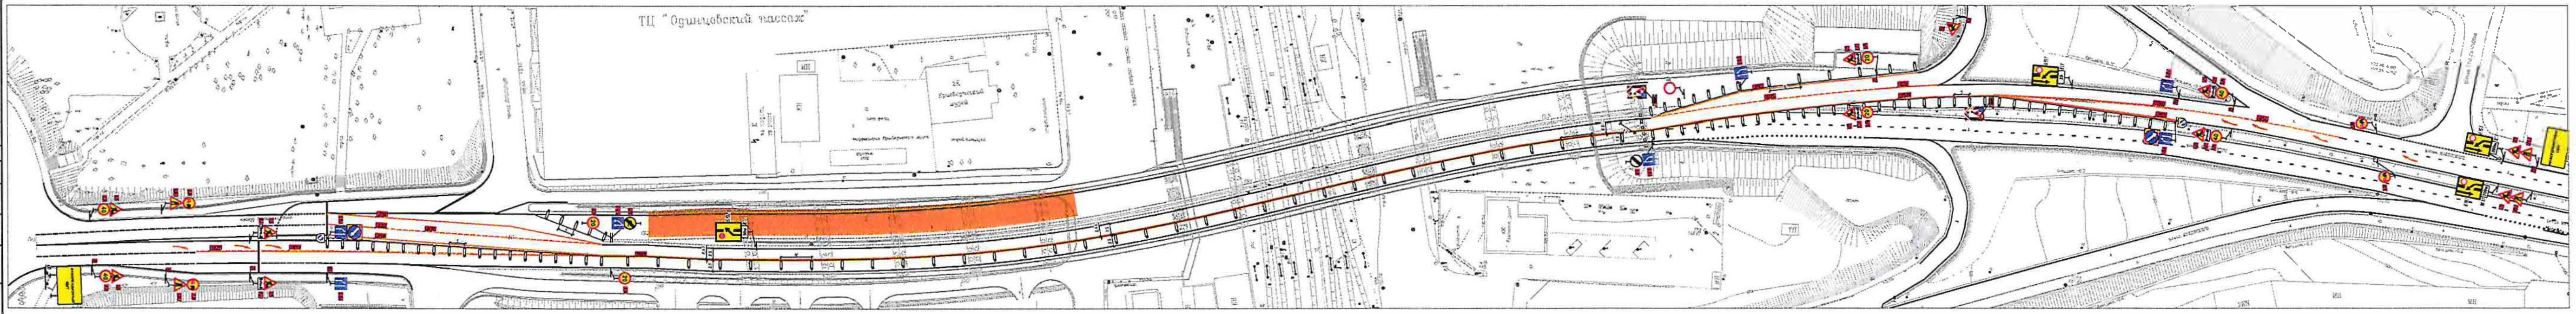
Схема организации движения и ограждения места производства работ, выполняемых на всей ширине проезжей части двухполосной дороги по адресу: Магистральная улица общегородского значения, эстакада через железнодорожные пути в районе станции Одинцова, транспортные развязки в разных уровнях при пересечении с Минским и Можайским шоссе
Муниципальный контракт №2025.000109 от 31.03.2025 г.