

*УТВЕРЖДЕН
Постановлением Администрации
Одинцовского городского округа
Московской области
от 03.06.2025 №3482*

*Индивидуальный предприниматель
Рядинский Евгений Анатольевич
Тел. 8903-700-58-45, e-mail: psb-smet@yandex.ru*

Членство в саморегулируемой организации Ассоциация «Объединение градостроительного планирования и проектирования». Регистрационный номер П-021-503210254642-0131

Проект организации дорожного движения на дорогах
необщего пользования, расположенных на земельных
участках с кадастровыми номерами 50:20:0041126:211,
50:20:0041126:506, 50:20:0041126:507,
50:20:0041126:546, 50:20:0041126:615
по адресу: Московская область, Одинцовский
городской округа,
д. Дарьино, территория Дарьино-Успенское

05.2025-ОДД

Заказчик: Шмидт Маргарита Леонидовна

*Индивидуальный предприниматель
Рядинский Евгений Анатольевич*

Проект организации дорожного движения на дорогах
необщего пользования, расположенных на
земельных участках с кадастровыми номерами
50:20:0041126:211, 50:20:0041126:506,
50:20:0041126:507, 50:20:0041126:546,
50:20:0041126:615 по адресу: Московская область,
Одинцовский городской округ, д. Дарьино, территория
Дарьино-Успенское

05.2025-ОДД

Индивидуальный предприниматель

Главный инженер проекта



Рядинский Е.А.

Головань Д.В.

2025 год.

Согласовано

Изм. №

Взам. инв. №

Подп. и дата

Инв. № подл.

Ведомость рабочих чертежей основного комплекта

Лист	Наименование	Примечание
1	Общие данные	
2	Ситуационный план	
3	Схема организации дорожного движения на период эксплуатации. М 1:500	
4	Схема установки типовых дорожных знаков	

Ведомость ссылочных и прилагаемых документов


Обозначение	Наименование	Примечание
	Ссылочные документы	
СП 42.13330.2016	Градостроительство. Планировка и застройка городских и сельских поселений	
СП 34.13330.2021	Автомобильные дороги (актуализированная редакция СНиП 2.05.02-85*)	
СП 396.1325800.2018	Улицы и дороги населенных пунктов. Правила градостроительного проектирования	
ГОСТ 33475-2015	Дороги общего пользования. Геометрические элементы. Технические требования	
ГОСТ Р 52289-2019	Технические средства организации дорожного движения. Правила применения дорожных знаков, разметки, светофоров, дорожных ограждений и направляющих устройств.	
ГОСТ Р 52290-2004	Технические средства организации дорожного движения. Знаки дорожные. Общие технические требования	
ГОСТ Р 52256-2018	Технические средства организации дорожного движения. Разметка дорожная. Классификация. Технические требования.	
ГОСТ Р 52766-2007	Элементы обустройства. Общие требования.	
	Прилагаемые документы	
	Ведомость установки дорожных знаков	
	Сводная ведомость объемов работ	
	Выписка СРО	

1. Общие указания
Рабочая документация выполнена на основании :
инженерно-геодезических изысканий , выполненных ИП Бондырев П.И. в 2022 году;
Система высот - Балтийская 1977 г., система координат - МСК -50-2;
2. Основные нормативные документы :
СП 34.13330.2021 Свод правил . Автомобильные дороги . Актуализированная редакция СНиП 2.05.02-85;
- СП 42.13330.2016 Свод правил . Градостроительство . Планировка и застройка городских и сельских поселений . Актуализированная редакция СНиП 2.07.01-89*;
- ГОСТ Р 51256-2018 Технические средства организации дорожного движения . Разметка дорожная . Классификация . Технические требования ;
- ГОСТ Р 52289-2019 Технические средства организации дорожного движения . Правила применения дорожных знаков , разметки , светофоров , дорожных ограждений и направляющих устройств ;
- ГОСТ Р 52290-2004 Технические средства организации дорожного движения . Знаки дорожные . Общие технические требования .
3. Технические средства организации дорожного движения
3.1. Обустройство дороги знаками дорожного движения
Технологические решения :
Принятый типоразмер знаков – I по ГОСТ Р 52290-2004.
Высота установки знаков от 2,6 м при установке знака с краю проезжей части .
Световозвращающая пленка с высокой интенсивностью тип "В " .
Дорожные знаки устанавливаются на стойках из оцинкованной стали D=76х5 мм.
Расстояние от боковой грани знака до границы проезжей части (тротуара) >0,5 м
Крепление знаков к оси стойки или уголку должно осуществляться хомутом и иметь затягивающий момент 7 кН.
- 3.2. Нанесение дорожной разметки
Разметку наносить в соответствии с ГОСТ Р 51256-2018. Дорожная разметка устраивается спец. краской .
Разметку наносить в тёплую , сухую погоду на очищенное покрытие .
4. Рекомендации :
При эксплуатации дорог не общего пользования рекомендуется введение временных ограничений движения транспортных средств имеющих общую максимальную массу свыше 12 тонн , на период весенней распутицы до момента полного оттаивания земляного полотна . Период закрытия устанавливается по фактическим данным гидрометеорологической службы Московской области ;
Ограничения не распространяются на грузовые транспортные средства , имеющие опознавательные знаки , цветографические схемы и надписи в соответствии национальным стандартом Российской Федерации ГОСТ Р 50574-2019 "Автомобили, автобусы и мотоциклы оперативных служб. Цветографические схемы , опознавательные знаки, надписи, специальные световые и звуковые сигналы. Общие требования ";
На тяжеловесные и (или) крупногабаритные транспортные средства при наличии специального разрешения от собственника частной автомобильной дороги ;
5. В течение одного рабочего дня с момента выпуска Приказа об "Ограничении движения грузового автотранспорта " при въезде на дорогу не общего пользования на информационном стенде вывесить Приказ и установить временные дорожные знаки №3.4 с указанием максимальной массы транспортных средств .


Технические решения, принятые в рабочих чертежах, соответствуют требованиям экологических, санитарно-гигиенических, противопожарных и других норм, действующих на территории Российской Федерации и обеспечивают безопасную для жизни и здоровья людей, эксплуатацию объекта при соблюдении предусмотренных рабочими чертежами мероприятий.

Главный инженер проекта  Головань Д.В.

						05.2025-ОДД			
						Проект организации дорожного движения на дорогах не общего пользования, расположенных на земельных участках с к.н. 50:20:0041126:211, 50:20:0041126:506, 50:20:0041126:507, 50:20:0041126:546, 50:20:0041126:615 по адресу: Московская область, Одинцовский г.о., д. Дарьино, территория Дарьино-Успенское, земельный участок 1, 1А, 2, 2А, 3			
Изм.	Кол.уч.	Лист	№ док	Подпись	Дата	Организация дорожного движения на период эксплуатации	Стадия	Лист	Листов
ГИП		Головань			05.2025		Р	1	
Разработ.		Рядинский			05.2025				
Н.Контр.		Шлеина			05.2025				
						Общие данные	ИП Рядинский Е.А.		

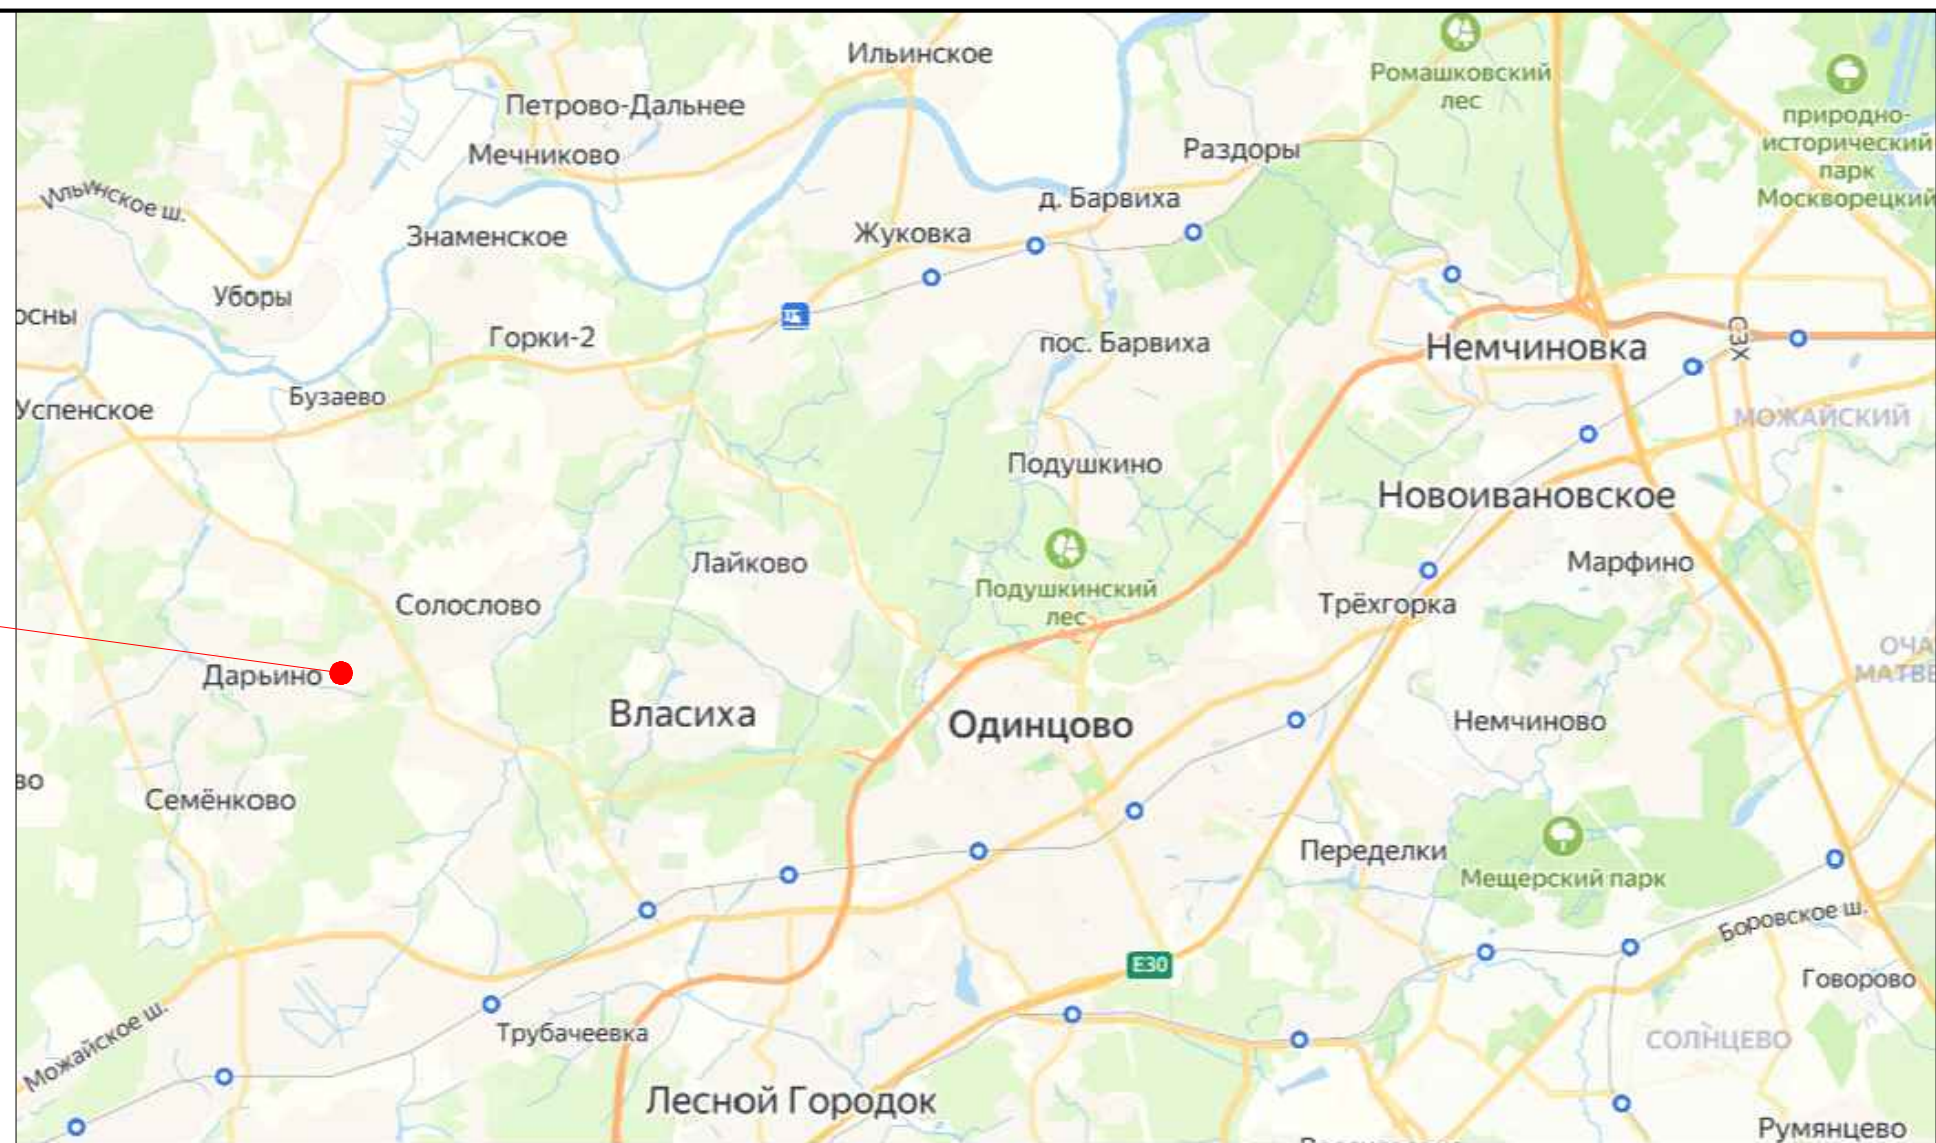

						05.2025- ОДД				
						Проект организации дорожного движения на дорогах не общего пользования, расположенных на земельных участках с к.н. 50:20:0041126:211, 50:20:0041126:506, 50:20:0041126:507, 50:20:0041126:546, 50:20:0041126:615 по адресу: Московская область, Одинцовский г.о., д. Дарьино, территория Дарьино-Успенское, земельный участок 1, 1А, 2, 2А, 3				
Изм.	Кол.уч.	Лист	№ док	Подпись	Дата	Проект организации дорожного движения		Стадия	Лист	Листов
ГИП		Головань			05.2025			Р	2	
Разработ.		Рядинский			05.2025					
Н.Контр.		Шлеина			05.2025					
						Ситуационный план		ИП Рядинский Е.А.		

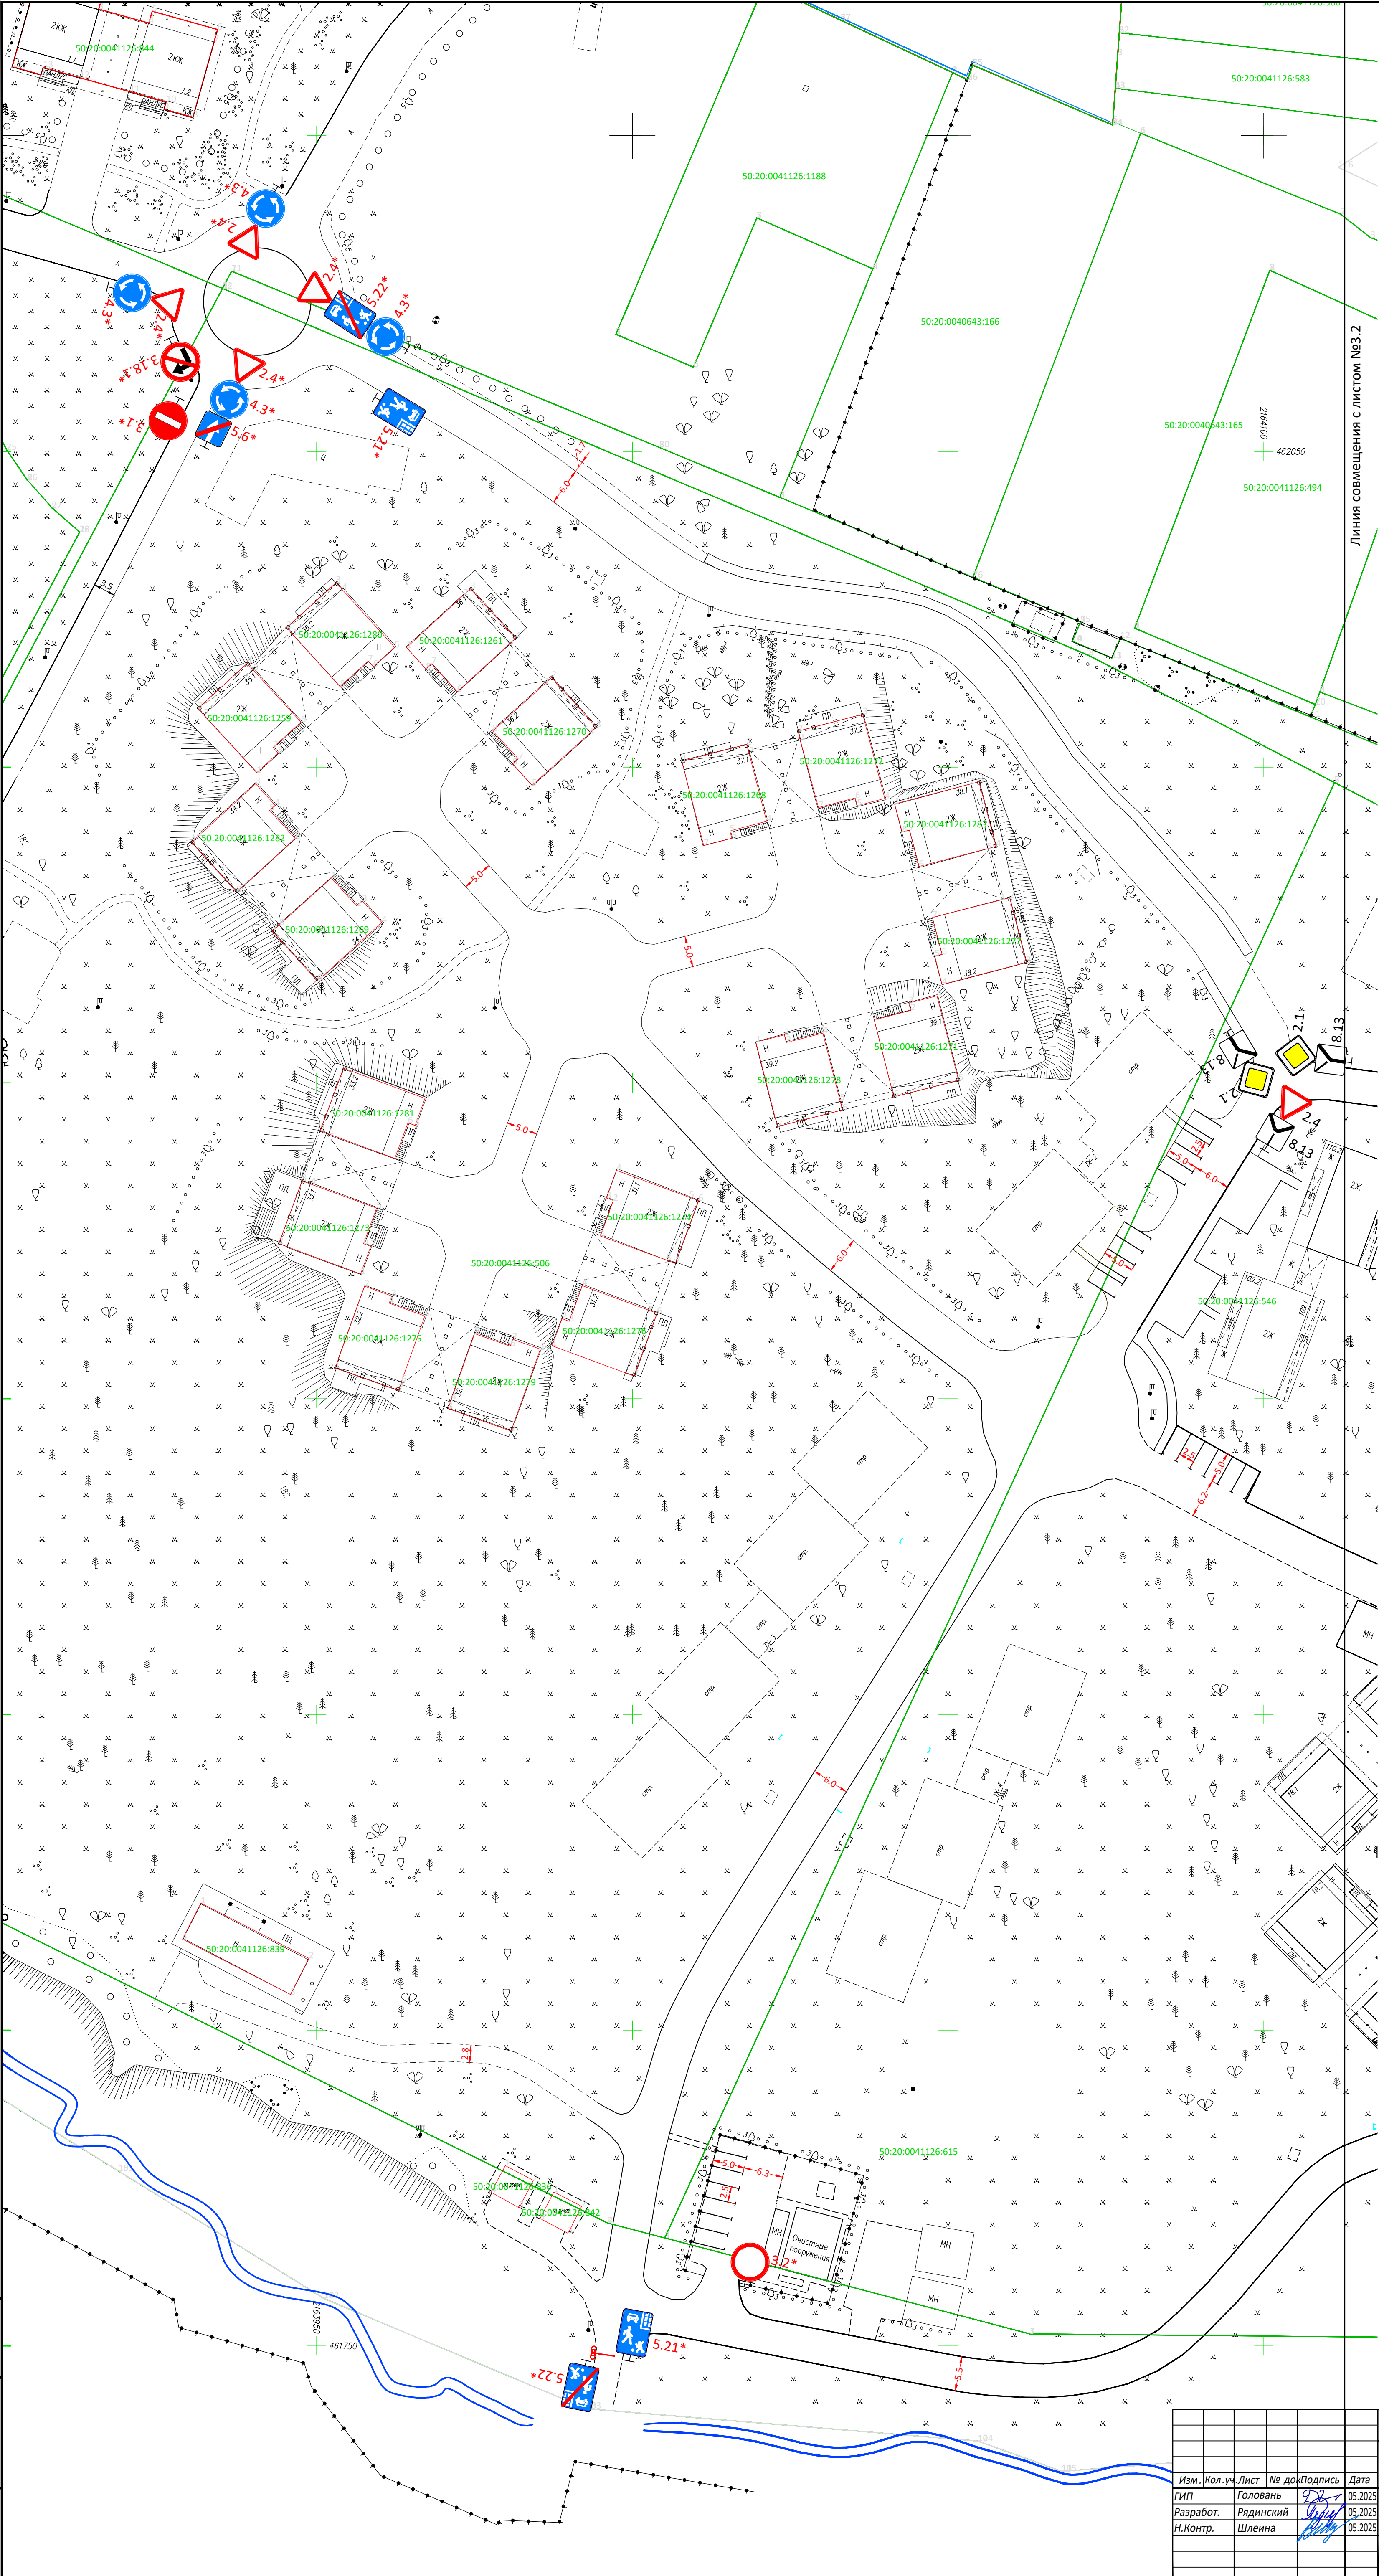

Линия совмещения с листом №3.2


Условные обозначения :

- разметка парковочных мест
- проектируемые дорожные знаки на стойке
- существующие дорожные знаки
- шлагбаум
- существующие опоры освещения
- кадастровые границы земельных участков

05.2025-ОДД					
Проект организации дорожного движения на дорогах не общего пользования, расположенных на земельных участках с к.н. 50:20:0041126:211, 50:20:0041126:506, 50:20:0041126:507, 50:20:0041126:546, 50:20:0041126:615 по адресу: Московская область, Одинцовский г.о., д. Дарыно, территория Дарыно-Успенское, земельный участок 1, 1А, 2, 2А, 3					
Изм.	Кол.уч.	Лист	№ доп.	Подпись	Дата
ГИП	Головань	05.2025			05.2025
Разработ.	Рядинский	05.2025			05.2025
Н.Контр.	Шлеина	05.2025			05.2025
Проект организации дорожного движения				Стадия	Лист
Схема организации дорожного движения на период эксплуатации.				Р	3.1
М1:500				ИП Рядинский Е.А.	

Щитки знаков (I типоразмер, тип Б)

- 600 мм
- 600 мм
- △ 700 мм

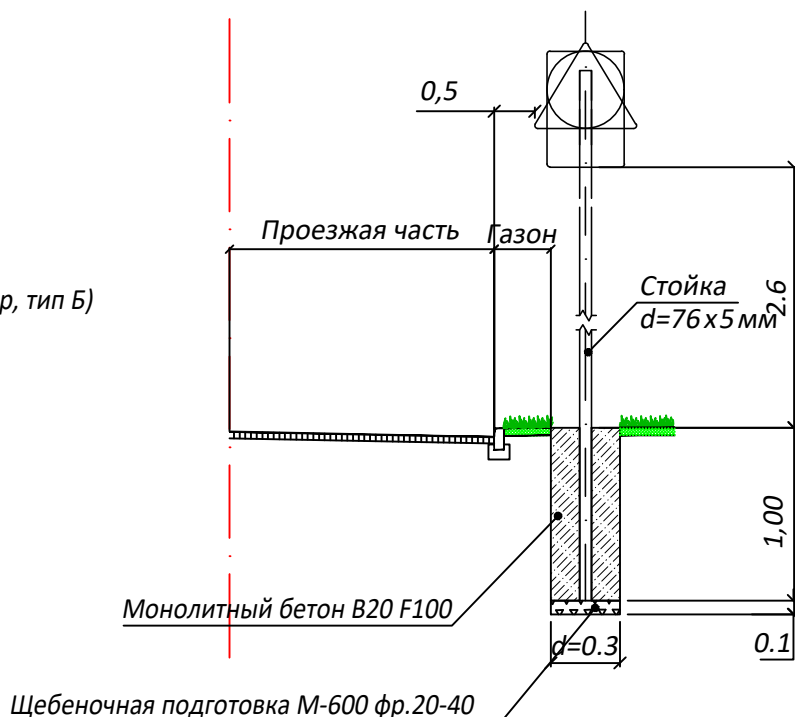

Пояснительная записка к установке стоек под навеску дорожных знаков.

1. Место установки стоек под дорожные знаки строго установлено утвержденной «Схемой организации дорожного движения на период постоянной эксплуатации».
2. Установка дорожных знаков должна соответствовать ГОСТ Р 52289-2019 «Технические средства организации дорожного движения. Правила применения».
3. Щитки знаков должны быть 2-ого типоразмера и изготовлены в соответствии требованиями ГОСТ 52290-2004 «Знаки дорожные».
4. Очередность размещения щитков знаков на одной опоре (сверху вниз) должна соответствовать пункту 5.1.8 ГОСТ Р 52289-2004.
5. Стойки знаков устанавливают с правой стороны, вне проезжей части и тротуара.
6. Стойки типовых и индивидуальных дорожных знаков следует устанавливать в соответствии с типовым альбомом серии 3.503.9-80 «Опоры дорожных знаков на автомобильных дорогах» выпуск 1.
7. Стойки типовых дорожных знаков рекомендуется изготавливать из металлических оцинкованных труб диаметром 76 мм, с толщиной стенки 5 мм.
8. Длина стоек дорожных знаков определяется из условия: минимально допустимое расстояние от нижнего края знака до поверхности дорожного покрытия должно составлять, при установке сбоку от проезжей части, вне населенных пунктов от 1,5 до 3,0м, в населенных пунктах от 2,0м до 4,0м, плюс величина заглубления стойки в грунт. При этом верхний край знака должен возвышаться над верхним концом стойки на 0,15м. В проекте рекомендована высота установки 2,6м.
9. Стойки знаков закапывают в грунт на глубину не менее 1,0м. Для обеспечения большей устойчивости вокруг неё устраивают кольцо из монолитного бетона марки не ниже В 20. Под стойкой устраивают щебеночное основание толщиной 0,1м.
10. На поверхности земли не допускается устраивать выступающих цоколей.
11. Все размеры на чертеже указаны в метрах.

Согласовано

Взам. инв. №

Инв. № подл. Подп. и дата

05.2025- ОДД

Проект организации дорожного движения на дорогах не общего пользования, расположенных на земельных участках с к.н. 50:20:0041126:211, 50:20:0041126:506, 50:20:0041126:507, 50:20:0041126:546, 50:20:0041126:615 по адресу: Московская область, Одинцовский г.о., д. Дарьино, территория Дарьино-Успенское, земельный участок 1, 1А, 2, 2А, 3

Изм.	Кол.уч.	Лист	№ док	Подпись	Дата
ГИП		Головань			05.2025
Разработ.		Рядинский			05.2025
Н.Контр.		Шлеина			05.2025

Организация дорожного движения на период эксплуатации

Схема установки типовых дорожных знаков

Стадия	Лист	Листов
Р	4	

ИП Рядинский Е.А.

Копировал

№ п/п	Номер знака по ГОСТ	Наименование знака	Кол-во щитов	Типоразмер	Примечание
1	2.1	Главная дорога	3	/	
2	2.4	Уступите дорогу	4	/	
3	3.1	Въезд запрещен	1	/	
4	3.2	Движение запрещено	1	/	
5	3.18.1	Поворот направо запрещен	1	/	
6	4.3	Круговое движение	4	/	
7	5.6	Конец дороги с односторонним движением	1	/	
8	5.21	Жилая зона	3	/	
9	5.22	Конец жилой зоны	3	/	
10	8.13	Направление главной дороги	3	/	
	Итого:		24		

						05.2025-ОДД			
Изм.	Кол.уч.	Лист	№ док.	Подпись	Дата	Ведомость установки дорожных знаков	Стадия	Лист	Листов
ГИП		Головань			05.25		Р	5	
Разработ.		Рядинский			05.25				
							ИП Рядинский Е.А.		

№ п/п	Наименование работ	Ед. изм.	Количество
	Установка дорожных знаков		
1	Устройство фундаментов под стойки знаков, в т.ч.:	шт.	15
	- бурение скважин d=0,3м под фундаменты дорожных знаков на глубину 1,1 м	м3	1,16
	- щебеночная подготовка из щебня М-600 фр.20-40 h=10см	м3	0,11
	- бетон В20 F100 для омоноличивания стойки	м3	1,05
2	Установка металлических оцинкованных стоек d=76x5мм для навески дорожных знаков, в т.ч.:	шт.	15
	- длиной 4,0м	шт. кг	8 280,0
	- длиной 5,0м	шт. кг	5 219,0
	- длиной 6,0м	шт. кг	2 105,0
3	Навеска металлических щитков дорожных знаков треугольных А=700мм	шт.	5
4	Навеска металлических щитков дорожных знаков круглых, D=600мм	шт.	7
5	Навеска металлических щитков дорожных знаков квадратных, В=600мм	шт.	6
6	Навеска металлических щитков дорожных знаков прямоугольных 600x900мм	шт.	6

Взам. инв. №	
Подпись и дата	
Инв.№ орг.	

						05.2025-ОДД					
Изм.	Кол.уч	Лист	№ док	Подпись	Дата	Ведомость объемов работ			Стадия	Лист	Листов
Разработал		Рядинский Е.А.			05.2025				Р	6	
ГИП		Головань Д.В.			05.2025						
									ИП Рядинский Е.А.		

503210254642-20250429-1340

(регистрационный номер выписки)

29.04.2025

(дата формирования выписки)

ВЫПИСКА

из единого реестра сведений о членах саморегулируемых организаций в области инженерных изысканий и в области архитектурно-строительного проектирования и их обязательствах

Настоящая выписка содержит сведения о юридическом лице (индивидуальном предпринимателе), осуществляющем подготовку проектной документации:

Индивидуальный предприниматель Рядинский Евгений Анатольевич

(полное наименование юридического лица/ФИО индивидуального предпринимателя)

309503226400063

(основной государственный регистрационный номер)

1. Сведения о члене саморегулируемой организации:

1.1	Идентификационный номер налогоплательщика	503210254642
1.2	Полное наименование юридического лица (Фамилия Имя Отчество индивидуального предпринимателя)	Индивидуальный предприниматель Рядинский Евгений Анатольевич
1.3	Сокращенное наименование юридического лица	ИП Рядинский Е.А.
1.4	Адрес юридического лица Место фактического осуществления деятельности (для индивидуального предпринимателя)	119501, Россия, Москва, г.Москва, ул.Нежинская, дом 5, корп.2, кв.162
1.5	Является членом саморегулируемой организации	Саморегулируемая организация Ассоциация «Объединение градостроительного планирования и проектирования» (СРО-П-021-28082009)
1.6	Регистрационный номер члена саморегулируемой организации	П-021-503210254642-0131
1.7	Дата вступления в силу решения о приеме в члены саморегулируемой организации	10.12.2009
1.8	Дата и номер решения об исключении из членов саморегулируемой организации, основания исключения	

2. Сведения о наличии у члена саморегулируемой организации права осуществлять подготовку проектной документации:

2.1 в отношении объектов капитального строительства (кроме особо опасных, технически сложных и уникальных объектов, объектов использования атомной энергии) (дата возникновения/изменения права)	2.2 в отношении особо опасных, технически сложных и уникальных объектов капитального строительства (кроме объектов использования атомной энергии) (дата возникновения/изменения права)	2.3 в отношении объектов использования атомной энергии (дата возникновения/изменения права)
Да, 10.12.2009	Нет	Нет



3. Компенсационный фонд возмещения вреда

3.1	Уровень ответственности члена саморегулируемой организации по обязательствам по договору подряда на подготовку проектной документации, в соответствии с которым указанным членом внесен взнос в компенсационный фонд возмещения вреда	Второй уровень ответственности (не превышает пятьдесят миллионов рублей)
3.2	Сведения о приостановлении / прекращении права осуществлять подготовку проектной документации объектов капитального строительства	

4. Компенсационный фонд обеспечения договорных обязательств

4.1	Дата, с которой член саморегулируемой организации имеет право осуществлять подготовку проектной документации по договорам подряда, заключаемым с использованием конкурентных способов заключения договоров, в соответствии с которым указанным членом внесен взнос в компенсационный фонд обеспечения договорных обязательств	
4.2	Уровень ответственности члена саморегулируемой организации по обязательствам по договорам подряда на подготовку проектной документации, заключаемым с использованием конкурентных способов заключения договоров, в соответствии с которым указанным членом внесен взнос в компенсационный фонд обеспечения договорных обязательств	Нет
4.3	Дата уплаты дополнительного взноса	Нет
4.4	Сведения о приостановлении / прекращении права осуществлять подготовку проектной документации по договорам подряда, заключаемым с использованием конкурентных способов заключения договоров	

5. Фактический совокупный размер обязательств

5.1	Фактический совокупный размер обязательств по договорам подряда на подготовку проектной документации, заключаемым с использованием конкурентных способов заключения договоров на дату выдачи выписки	Нет
-----	--	-----

Руководитель аппарата



ДОКУМЕНТ ПОДПИСАН УСИЛЕННОЙ КВАЛИФИЦИРОВАННОЙ
ЭЛЕКТРОННОЙ ПОДПИСЬЮ

Владелец: Кожуховский Алексей Олегович

123056, г. Москва, ул. 2-ая Брестская, д.5

СЕРТИФИКАТ 053be38e002cb2f5ae4596563321274ad8

ДЕЙСТВИТЕЛЕН: С 18.11.2024 ПО 18.11.2025

А.О. Кожуховский

