

Утверждена

от _____ № _____

Схема размещения гаражей, являющихся некапитальными сооружениями,

стоянок технических или других средств передвижения инвалидов вблизи их места жительства

Местоположение/кадастровый №: Московская область,


Одинцовский г.о., д. Крюково, кадастровый номер квартала 50:20:0070216

Площадь земельного участка: 225 кв.м.

Категория земель: земли населенных пунктов

Вид разрешенного использования: в соответствии с территориальной зоной

Обеспечение доступа: земли общего пользования

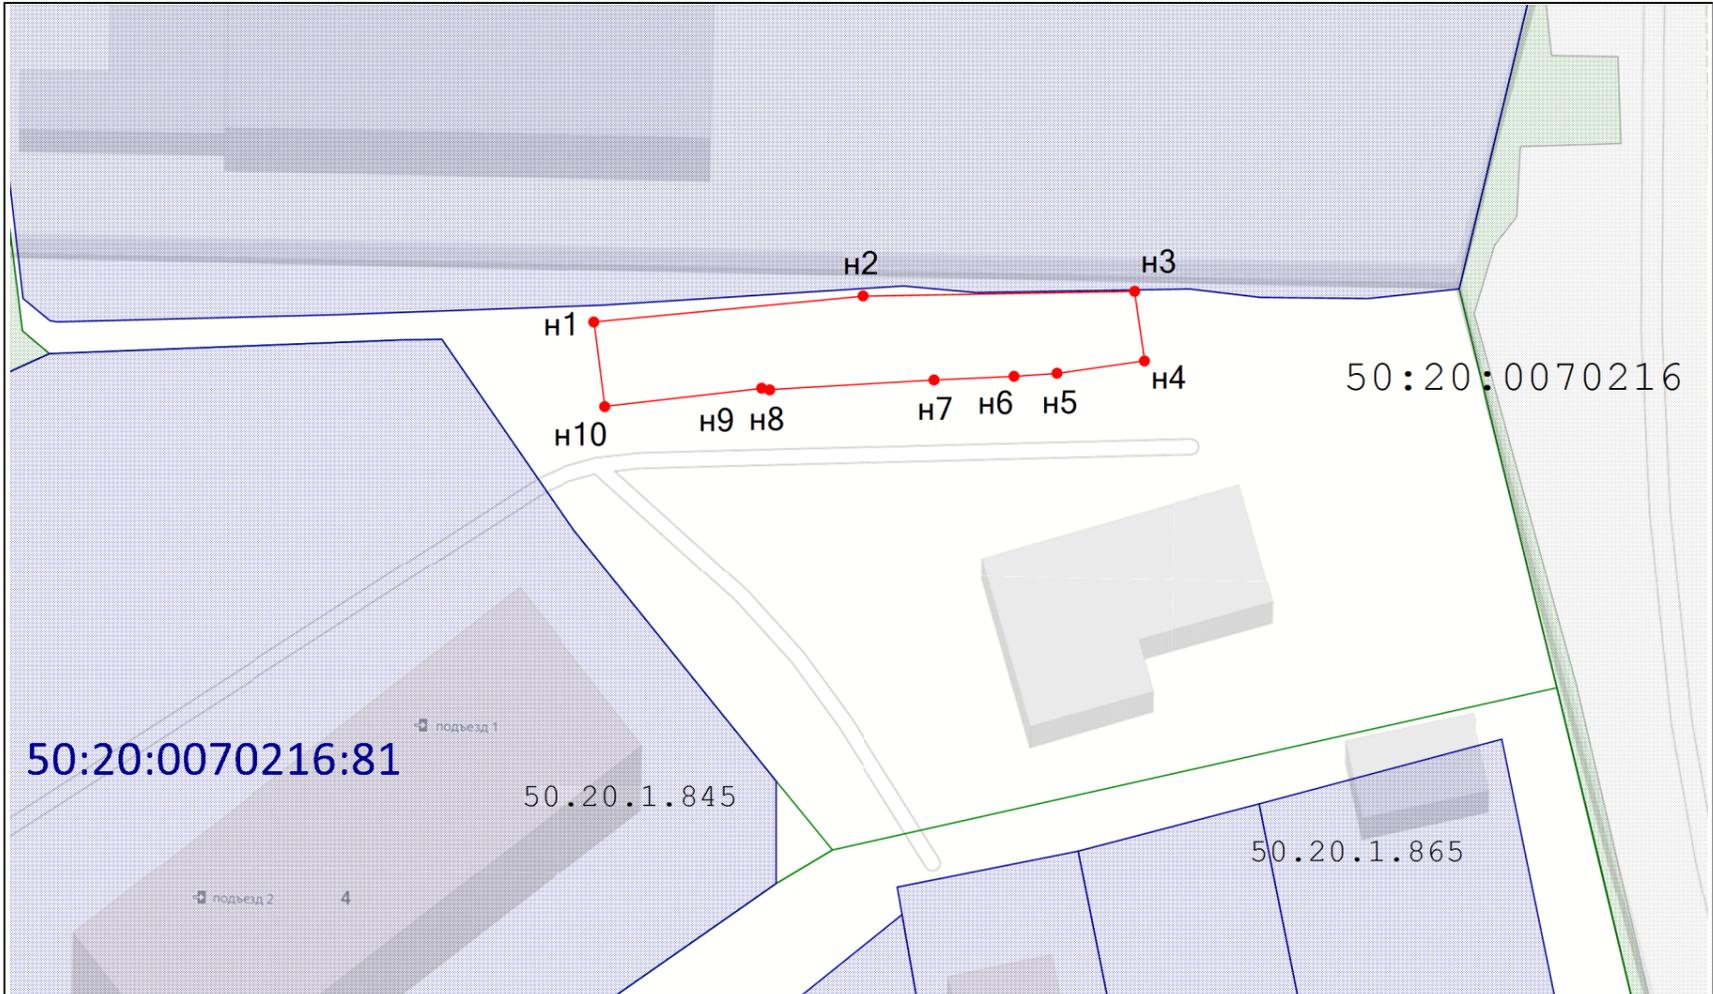

Масштаб 1:500

Условные обозначения:

— - существующая часть границы, имеющиеся в ЕГРН сведения о которой достаточны для определения её на местности

— - вновь образованная часть границы, сведения о которой достаточны для определения ее местоположения

50:49:0010110 - кадастровый номер квартала

:321 - кадастровый номер земельного участка по сведениям ЕГРН

:3У1 - обозначение образуемого земельного участка

• - характерная точка границы земельного участка, сведения о которой отсутствуют в ЕГРН, местоположение которой определено при кадастровых работах (новая характерная точка)

н3 - обозначение вновь образованной характерной точки границы, сведения о которой позволяют однозначно определить ее положение на местности

■ - земли общего пользования

Описание границ смежных землепользователей
от н1 до н1 - неразграниченная гос.собственность

Геоданные: МСК-50, зона 2

№ п/п	Имя точки	X, м	Y, м	Дирекцион. угол	S, м
общая площадь - 225 кв.м.					
1	н1	457 982,33	2 167 736,12	84° 28,1'	19,12
2	н2	457 984,17	2 167 755,15	89° 1,7'	19,19
3	н3	457 984,50	2 167 774,34	172° 0,1'	4,97
4	н4	457 979,57	2 167 775,03	262° 0,1'	6,24
5	н5	457 978,70	2 167 768,85	265° 53,4'	3,04
6	н6	457 978,49	2 167 765,81	267° 24,4'	5,66
7	н7	457 978,23	2 167 760,16	266° 32,8'	11,63
8	н8	457 977,53	2 167 748,55	281° 36,1'	0,58
9	н9	457 977,65	2 167 747,98	263° 18,2'	11,16
10	н10	457 976,34	2 167 736,89	352° 39,5'	6,03
1	н1	457 982,33	2 167 736,12		

Экспликация земель

Кадастровый номер	Площадь, кв.м.
50:20:0070216:81	225 кв.м.

■ - земли неразграниченной государственной собственности