

*УТВЕРЖДЕН
Постановлением Администрации
Одинцовского городского округа
Московской области
от 11.09.2025 № 5645*

*Индивидуальный предприниматель
Рядинский Евгений Анатольевич
Тел. 8903-700-58-45, e-mail: psb-smet@yandex.ru*

Членство в саморегулируемой организации Ассоциация «Объединение градостроительного планирования и проектирования». Регистрационный номер П-021-503210254642-0131

Проект организации дорожного движения на
внутриквартальной территории, прилегающей к жилым
домам по адресу: Московская область,
Одинцовский городской округ, р.п. Новоивановское,
ул. Можайское шоссе, д. 51-52

29.2024-ОДД

Заказчик: ТСН «МОЖАЙКА»

2025 год.

*Индивидуальный предприниматель
Рядинский Евгений Анатольевич*

Проект организации дорожного движения на
внутриквартальной территории, прилегающей к жилым
домам по адресу: Московская область,
Одинцовский городской округ, р.п. Новоивановское,
ул. Можайское шоссе, д. 51-52

29.2024-ОДД

Индивидуальный предприниматель

Главный инженер проекта



Рядинский Е.А.

Головань Д.В.

2025 год.

Ведомость рабочих чертежей основного комплекта

Лист	Наименование	Примечание
1	Общие данные	
2	Ситуационный план	
3	Схема организации дорожного движения на период эксплуатации	
4	Схема установки дорожных знаков	
5	Ведомость установки дорожных знаков	
6	Ведомость дорожной разметки	

Ведомость ссылочных и прилагаемых документов

Обозначение	Наименование	Примечание
	Ссылочные документы	
СП 42.13330.2016	Градостроительство. Планировка и застройка городских и сельских поселений.	
ГОСТ Р 52289-2019	Технические средства организации дорожного движения. Правила применения дорожных знаков, разметки, светофоров, дорожных ограждений и направляющих устройств.	
ГОСТ Р 52290-2004	Технические средства организации дорожного движения. Знаки дорожные. Общие технические требования	
ГОСТ Р 52256-2018	Технические средства организации дорожного движения. Разметка дорожная. Классификация. Технические требования.	
ГОСТ Р 52766-2007	Элементы обустройства. Общие требования.	

Технические решения, принятые в рабочих чертежах, соответствуют требованиям экологических, санитарно-гигиенических, противопожарных и других норм, действующих на территории Российской Федерации и обеспечивают безопасную для жизни и здоровья людей, эксплуатацию объекта при соблюдении предусмотренных рабочими чертежами мероприятий.


Главный инженер проекта



Головань Д.В.

29.2024- ОДД

Проект организации дорожного движения на внутриквартальной территории, прилегающей к жилым домам по адресу: Московская область, Одинцовский городской округ, р.п. Новоивановское, ул. Можайское шоссе, д. 51-52


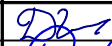
Изм.	Кол.уч.	Лист	№ док	Подпись	Дата			
ГИП		Головань			06.2025	Проект организации дорожного движения	Стадия	Лист
Разработ.		Рядинский			06.2025		Р	1
Н.Контр.		Шлеина			06.2025			
						Общие данные	ИП Рядинский Е.А.	

Согласовано:


Взамен инв. N

Подпись и дата

Инв N подл.

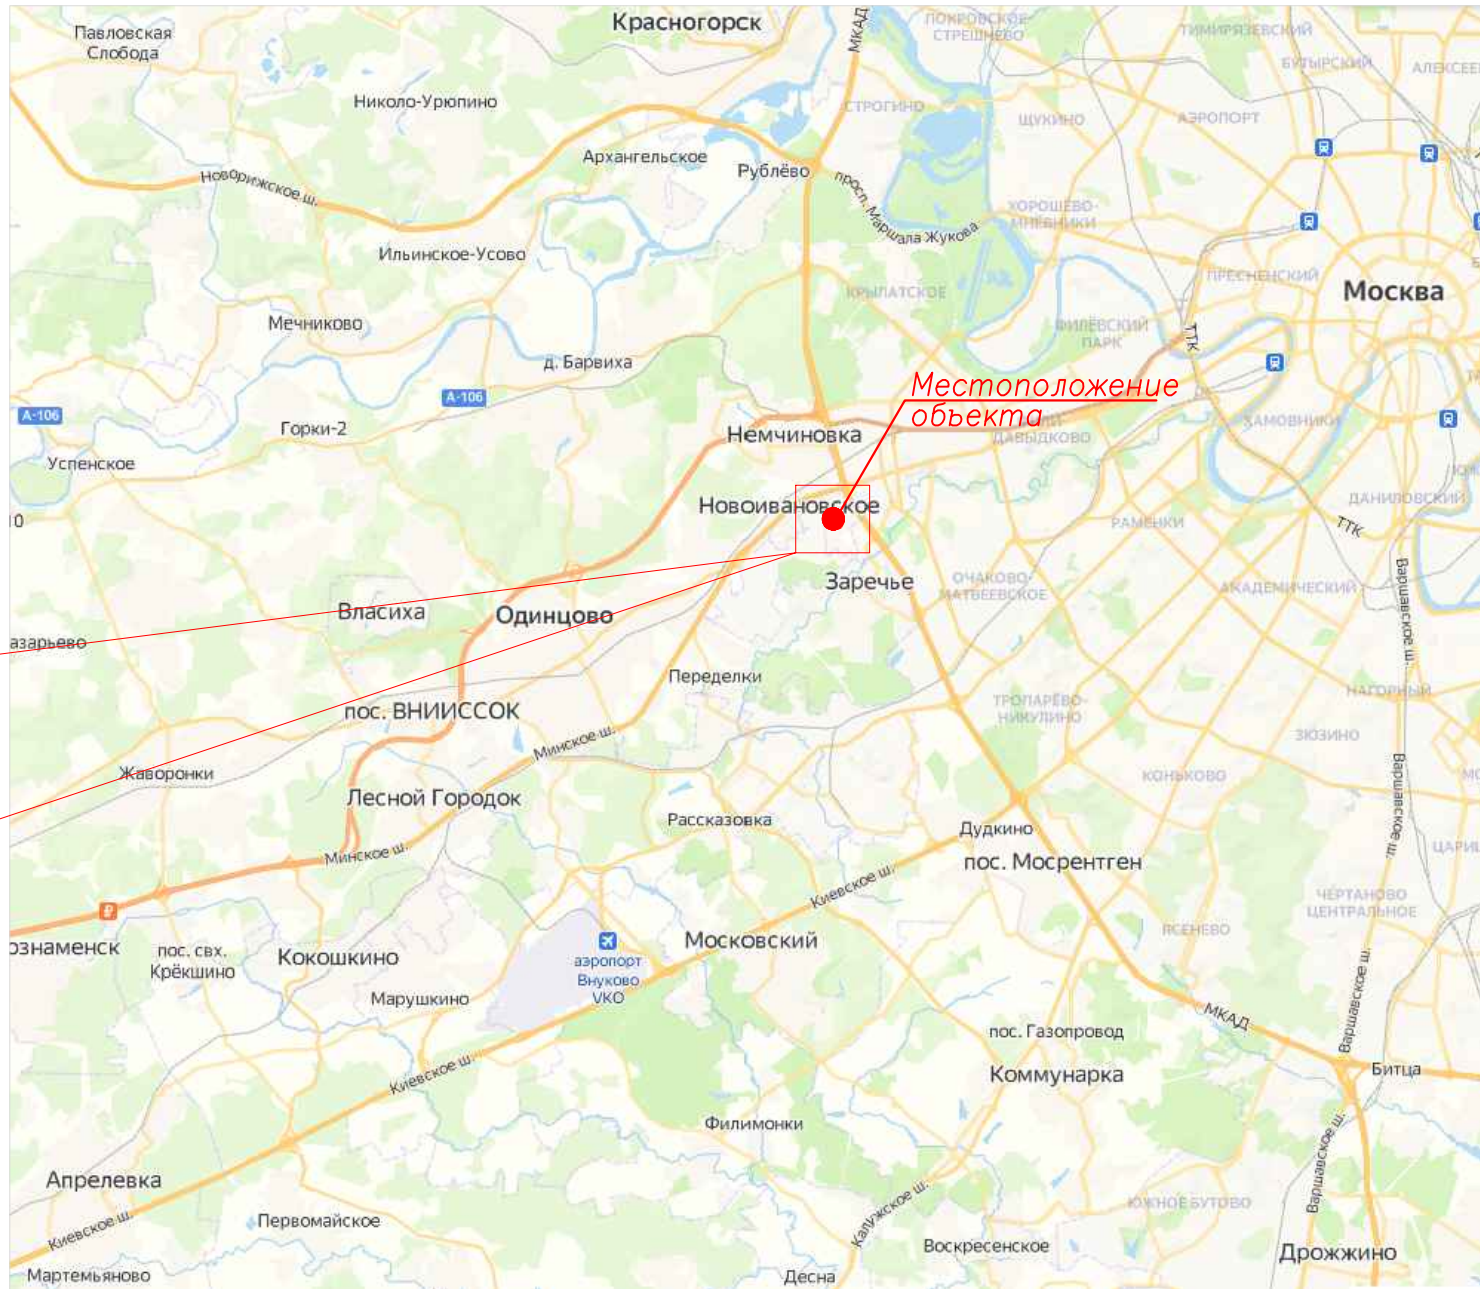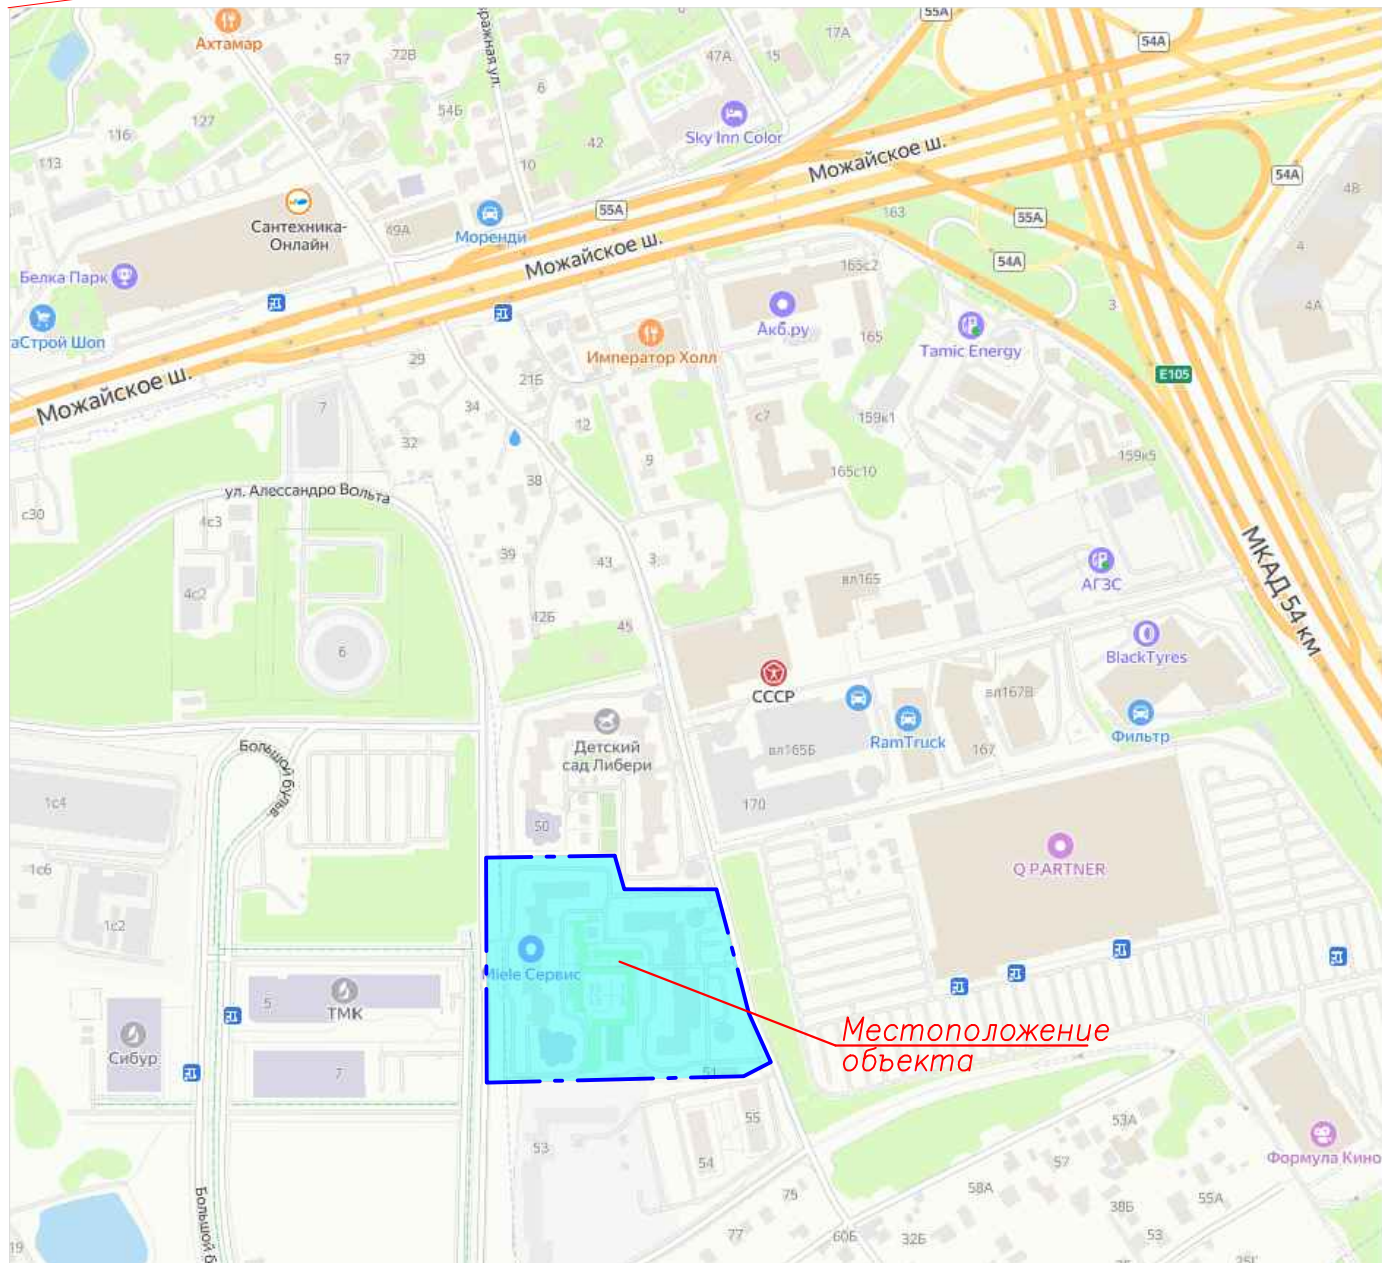



						29.2024-ОДД			
						Проект организации дорожного движения на внутриквартальной территории, прилегающей к жилым домам по адресу: Московская область, Одинцовский городской округ, р.п. Новоивановское, ул. Можайское шоссе, д. 51-52			
Изм.	Кол.уч.	Лист	№ док	Подпись	Дата	Проект организации дорожного движения	Стадия	Лист	Листов
ГИП		Головань			06.2025		Р	2	
Разработ.		Рядинский			06.2025				
Н.Контр.		Шлеина			06.2025				
						Ситуационный план	ИП Рядинский Е.А.		

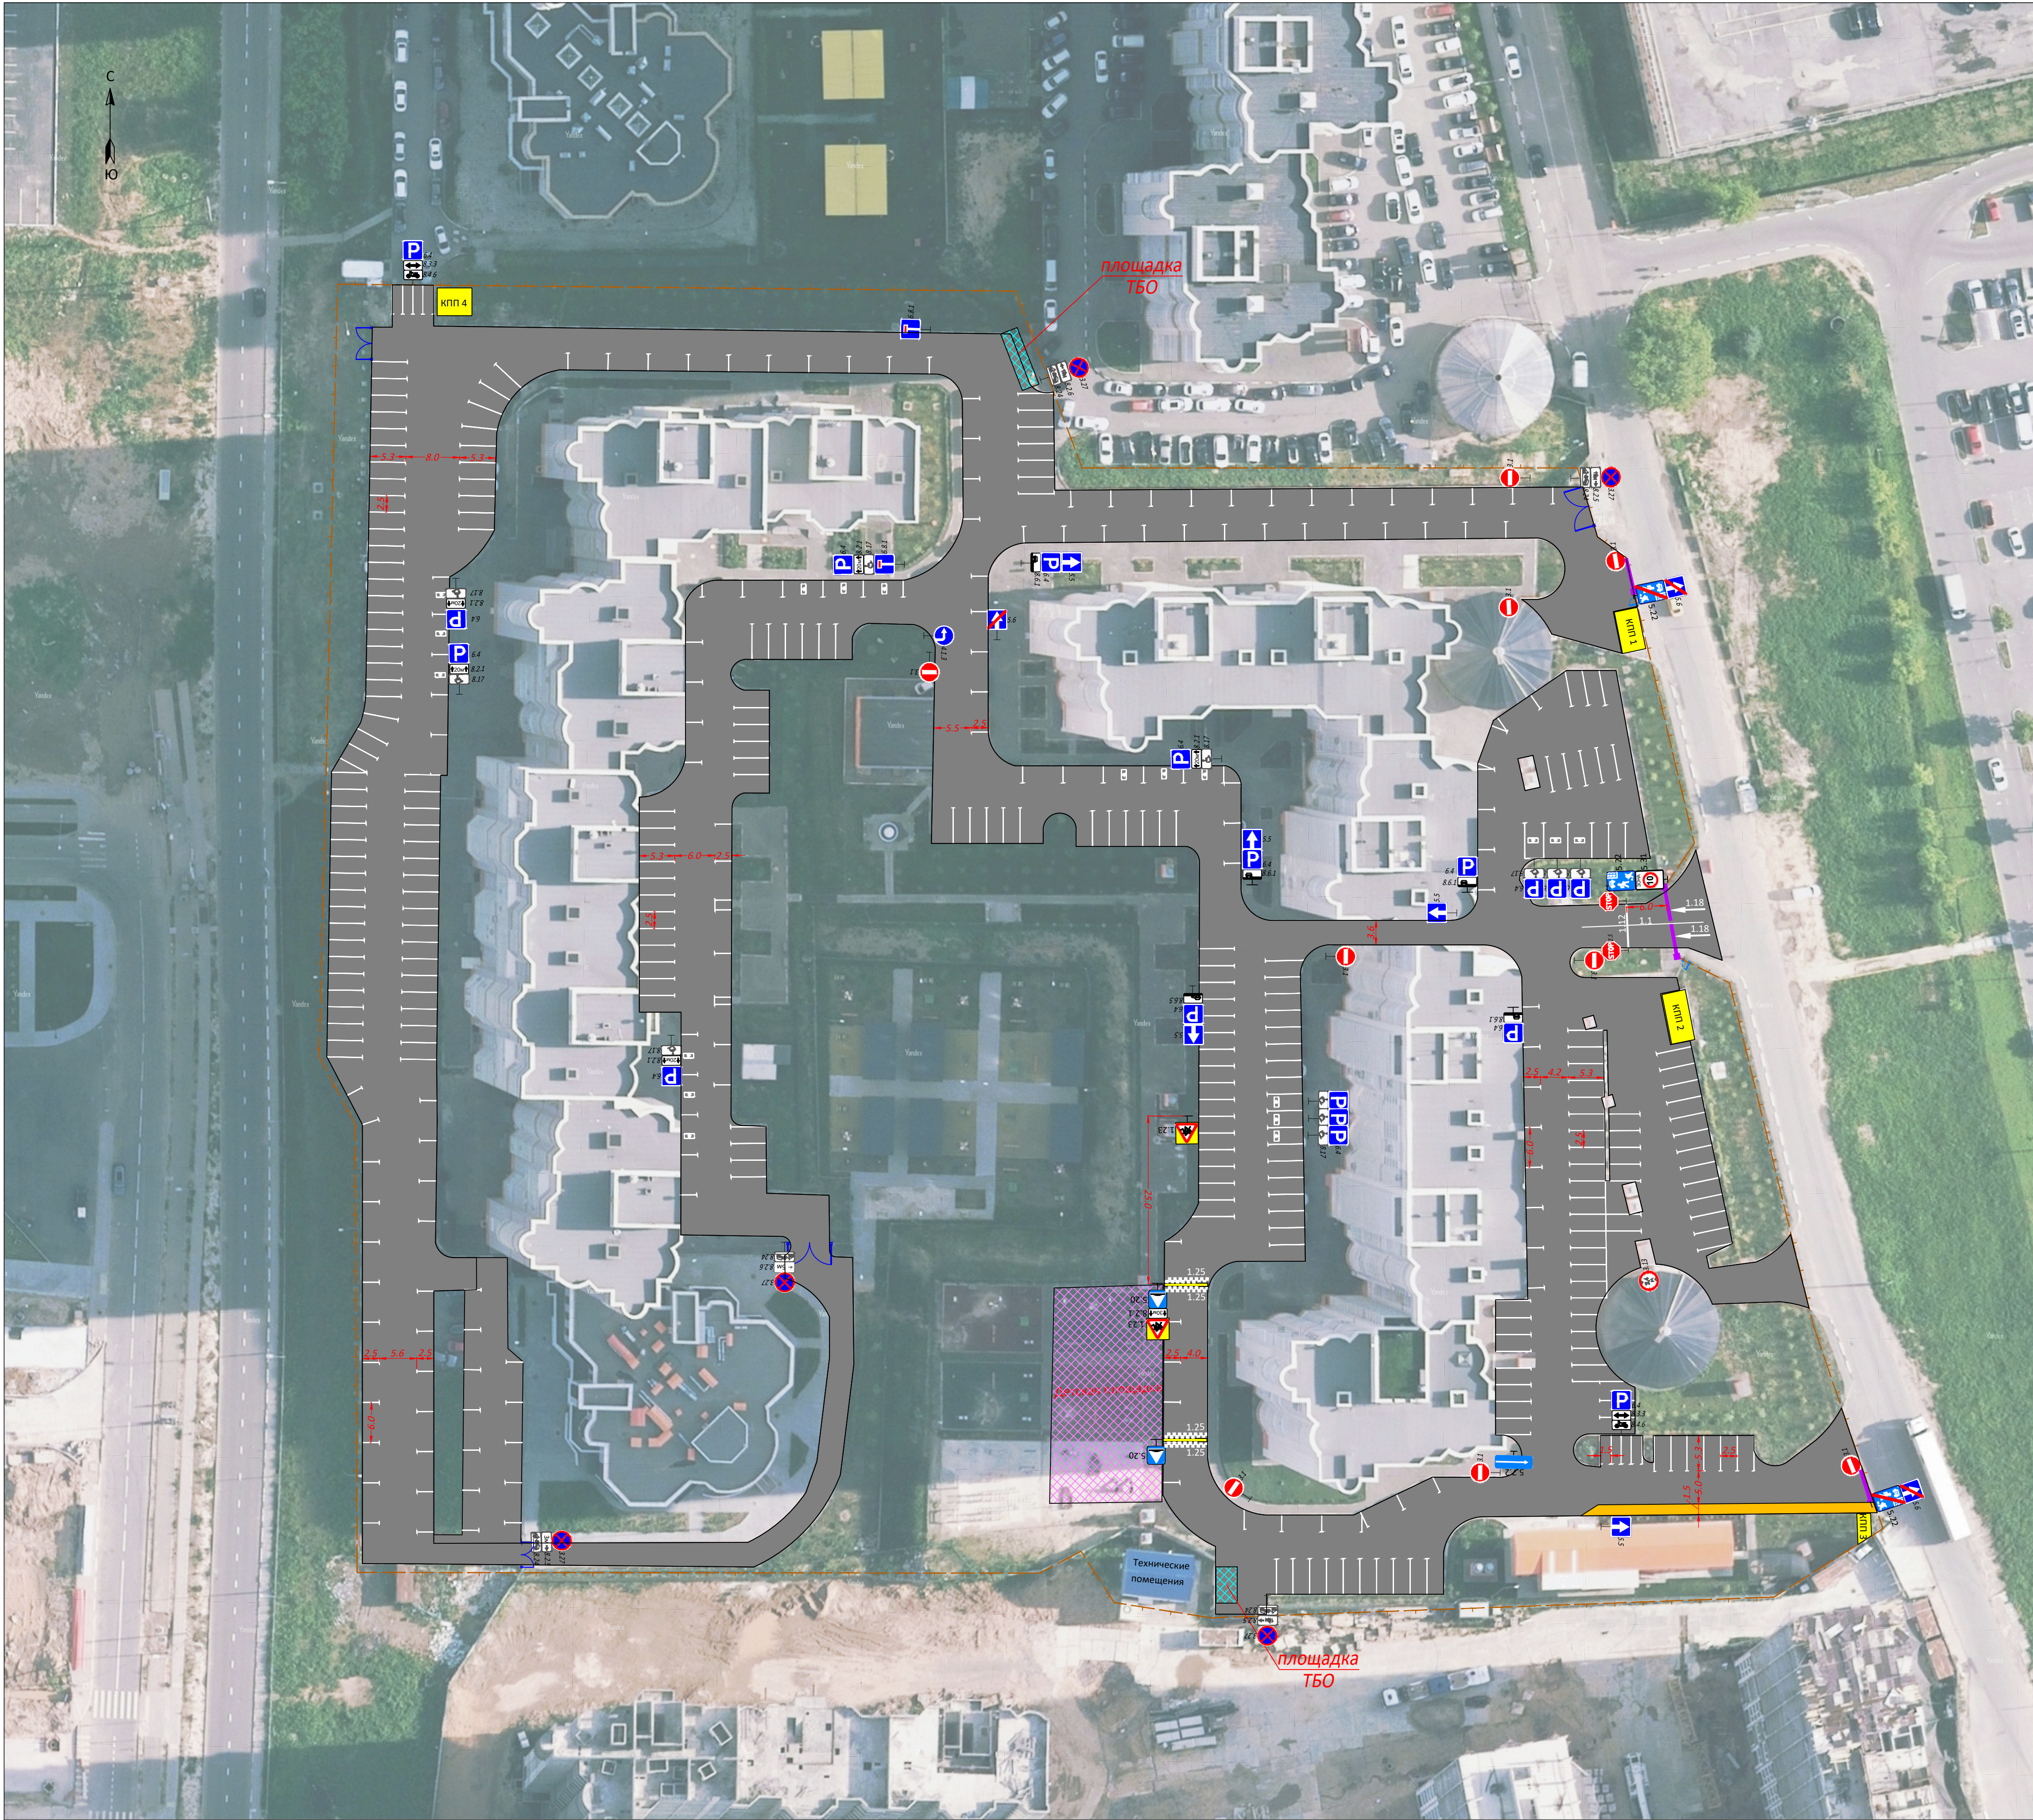

Условные обозначения:


- 5.5  Проектируемый дорожный знак по ГОСТ Р 52290-2004. 5.5 - номер дорожного знака.
-  Место для стоянки автомобиля. Обозначено на покрытии линией разметки 1.1 по ГОСТ Р 51256-2018 "Разметка дорожная. Типы и основные параметры". Ширина линии 0,1 м. Цвет белый.
-  Проектируемый тротуар

Общее количество парковочных мест составляет 355 шт.

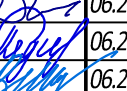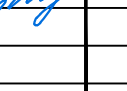						29.2024-ОДД		
						Проект организации дорожного движения на внутриквартальной территории, прилегающей к жилым домам по адресу: Московская область, Одинцовский городской округ, р.п. Новоивановское, ул. Можайское шоссе, д. 51-52		
Изм.	Кол.уч.	Лист	№ док	Подпись	Дата	Проект организации дорожного движения	Стадия	Лист
ГИП		Головань			06.2025		Р	
Разработ.		Рядинский			06.2025			
Н.Контр.		Шлеина			06.2025	Схема организации дорожного движения. М 1:500	ИП Рядинский Е.А.	

Щитки знаков (I типоразмер, тип Б)

- 600 мм
□ 600 мм
△ 700 мм

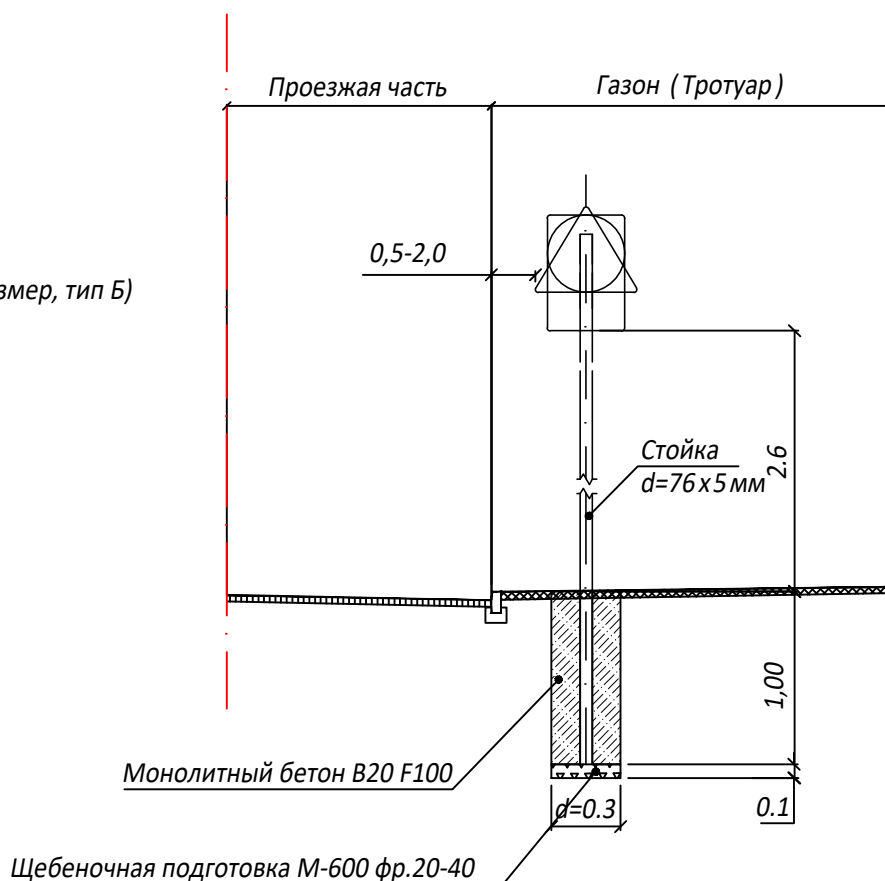

Пояснительная записка к установке стоек под навеску дорожных знаков.

1. Место установки стоек под дорожные знаки строго установлено утвержденной «Схемой организации дорожного движения на период постоянной эксплуатации».
2. Установка дорожных знаков должна соответствовать ГОСТ Р 52289-2019 «Технические средства организации дорожного движения. Правила применения».
3. Щитки знаков должны быть 1-ого типоразмера и изготовлены в соответствии с требованиями ГОСТ 52290-2004 «Знаки дорожные».
4. Очередность размещения щитков знаков на одной опоре (сверху вниз) должна соответствовать пункту 5.1.8 ГОСТ Р 52289-2019.
5. Стойки знаков устанавливают с правой и левой стороны, вне проезжей части.
6. Стойки типовых и индивидуальных дорожных знаков следует устанавливать в соответствии с типовым альбомом серии 3.503.9-80 «Опоры дорожных знаков на автомобильных дорогах» выпуск 1.
7. Стойки типовых дорожных знаков рекомендуется изготавливать из металлических оцинкованных труб диаметром 76 мм, с толщиной стенки 5 мм.
8. Длина стоек дорожных знаков определяется из условия: минимально допустимое расстояние от нижнего края знака до поверхности дорожного покрытия должно составлять, при установке сбоку от проезжей части, вне населенных пунктов от 1,5 до 3,0 м, в населенных пунктах от 2,0 м до 4,0 м, плюс величина заглубления стойки в грунт. При этом верхний край знака должен возвышаться над верхним концом стойки на 0,15 м. В проекте рекомендована высота установки 2,6 м.
9. Стойки знаков закапывают в грунт на глубину не менее 1,0 м. Для обеспечения большей устойчивости вокруг неё устраивают кольцо из монолитного бетона марки не ниже В 20. Под стойкой устраивают щебеночное основание толщиной 0,1 м.
10. На поверхности земли не допускается устраивать выступающих цоколей.
11. Все размеры на чертеже указаны в метрах.

29.2024- ОДД

Проект организации дорожного движения на внутриквартальной территории, прилегающей к жилым домам по адресу: Московская область, Одинцовский городской округ, р.п. Новоивановское, ул. Можайское шоссе, д. 51-52

Изм.	Кол.уч.	Лист	№ док	Подпись	Дата
ГИП		Головань			06.2025
Разработ.		Рядинский			06.2025
Н.Контр.		Шлеина			06.2025

Проект организации дорожного движения

Стадия	Лист	Листов
Р	4	

Схема установки типовых дорожных знаков

ИП Рядинский Е.А.

Копировал

Ведомость дорожных знаков на территории жилых домов

№ п/п	Номер знака по ГОСТ	Наименование знака	Кол-во знаков	Примечание
	Предупреждающие знаки:			
1	1.23	Дети	2	
	Знаки приоритета:			
2	2.5	Движение без остановки запрещено	2	
	Запрещающие знаки:			
3	3.1	Въезд запрещен	9	
4	3.13	Ограничение высоты	1	2,4м
5	3.27	Остановка запрещена	5	
	Предписывающие знаки:			
6	4.1.3	Движение налево	1	
	Знаки особых предписаний:			
7	5.5	Дорога с односторонним движением	5	
8	5.6	Конец дороги с односторонним движением	3	
9	5.7.2	Выезд на дорогу с односторонним движением	1	
10	5.20	Искусственная неровность	2	
11	5.21	Жилая зона	1	
12	5.22	Конец жилой зоны	3	
13	5.31	Зона с ограничением максимальной скорости	1	10км/ч
	Информационные знаки:			
14	6.4	Парковка (парковочное место)	17	
15	6.8.1	Тупик	2	
	Знаки дополнительной информации (таблички):			
16	8.2.1	Зона действия	5	20м
17	8.2.1	Зона действия	1	30м
18	8.2.5	Зона действия	3	
19	8.2.6	Зона действия	2	
20	8.3.3	Зона действия	2	
21	8.4.6	Вид транспортного средства	2	
22	8.6.1	Способ постановки транспортного средства на стоянку	4	
23	8.6.5	Способ постановки транспортного средства на стоянку	1	

Взам. инв. №	20	8.3.3	Зона действия			2				
	21	8.4.6	Вид транспортного средства			2				
	22	8.6.1	Способ постановки транспортного средства на стоянку			4				
	23	8.6.5	Способ постановки транспортного средства на стоянку			1				
Подпись и дата						29.2024-ОДД				
	Изм.	Кол.уч	Лист	№ док	Подпись	Дата				
	ГИП		Головань			06.2025	Ведомость установки дорожных знаков	Стадия	Лист	Листов
	Разработал		Рядинский			06.2025		Р	5	
						ИП Рядинский Е.А.				
Инв.№ орг.										

24	8.17	Инвалиды	11	
25	8.24	Работает эвакуатор	5	
	Итого:		88	

						29.204-ОДД	Лист
							2
Изм.	Кол.уч.	Лист	№ док.	Подпись	Дата		

[illegible]

Инв.№ орг.	Подпись и дата	Взам. инв. №