


Имя, № подл.

Подпись и дата

Взаим. инв. №

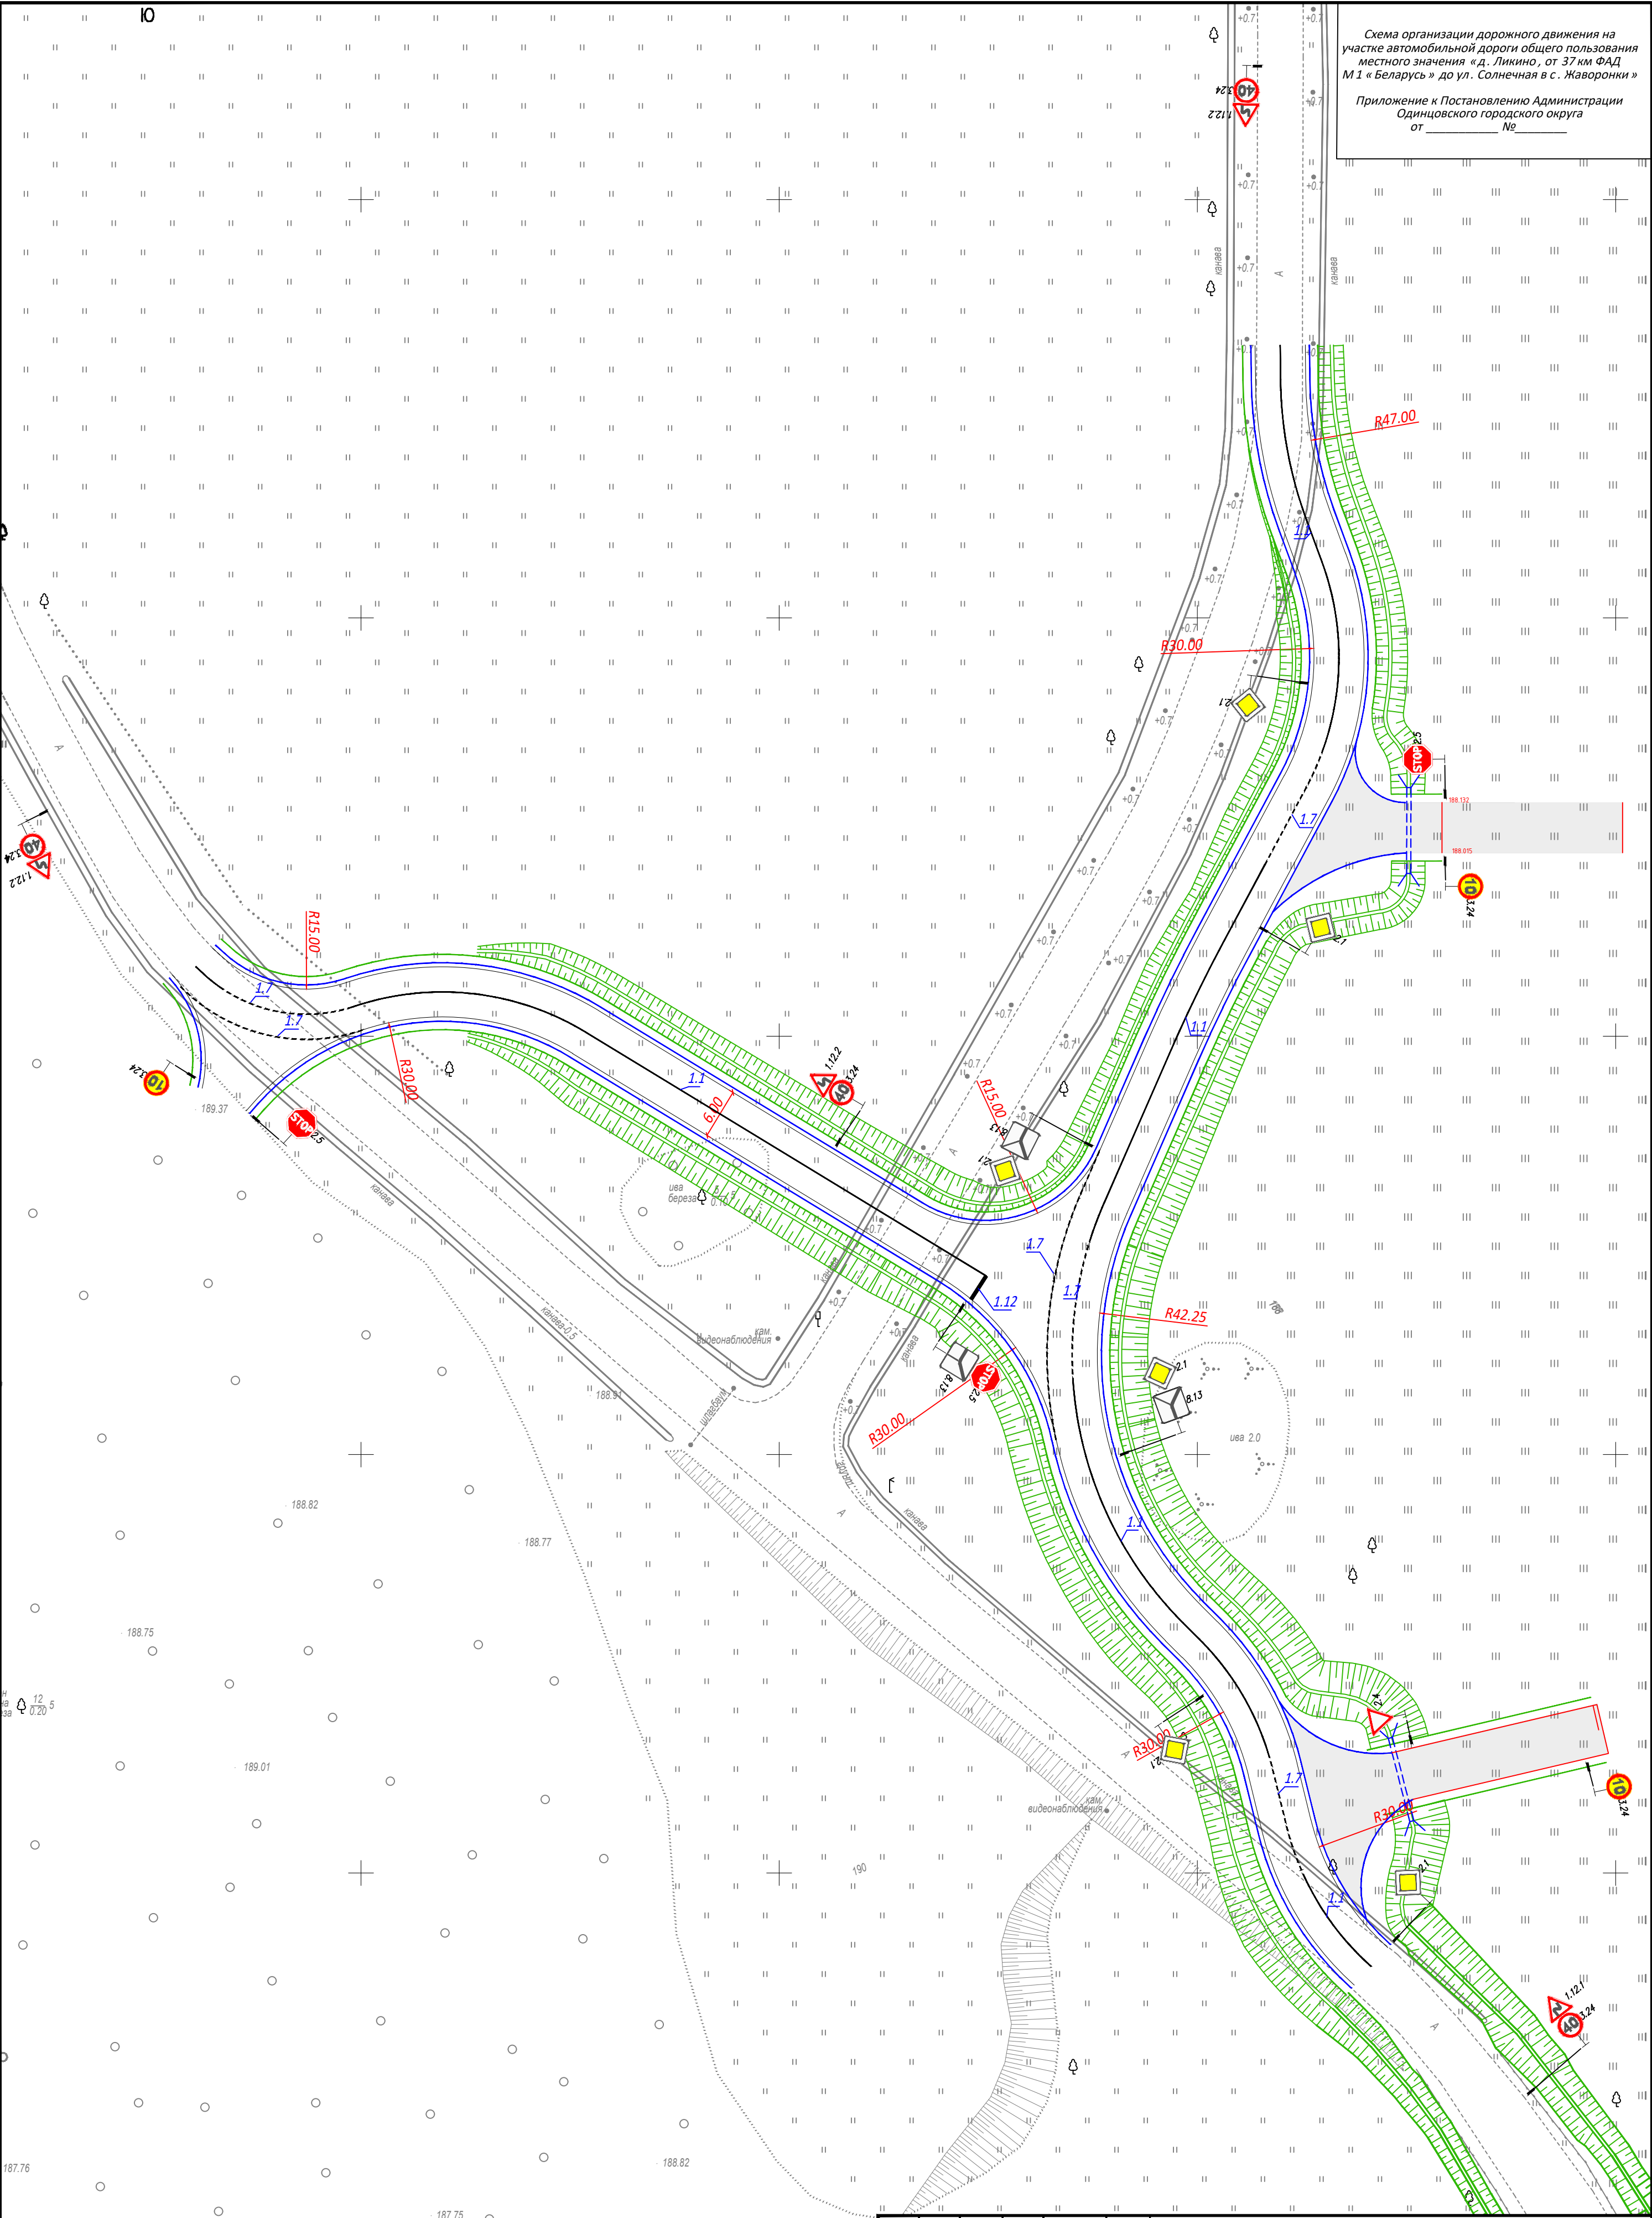

МЫС-РД-2-25-ОДД					
Проект организации дорожного движения в зоне выноса автодороги «д. Ликино, от 37 км ФАД М1 «Беларусь» до ул. Солнечная в с. Жаворонки» с км 0+000 по км 0+150 из плана застройки жилого дома К9 для Объекта: «Многофункциональный жилой комплекс с объектами социальной и инженерно-транспортной инфраструктуры, расположенный по адресу: Московская область, Одинцовский городской округ, в районе д. Ликино»					
Изм.	Кол.уч.	Лист	№ док	Подпись	Дата
ГИП		Головань		<i>Головань</i>	10.2025
Разработ.		Рядинский		<i>Рядинский</i>	10.2025
Н.Контр.		Шлеина		<i>Шлеина</i>	10.2025
Организация дорожного движения					
Схема организации дорожного движения на период эксплуатации. М 1:500					
			Стадия	Лист	Листов
			Р	1	
			ИП Рядинский Е.А.		