


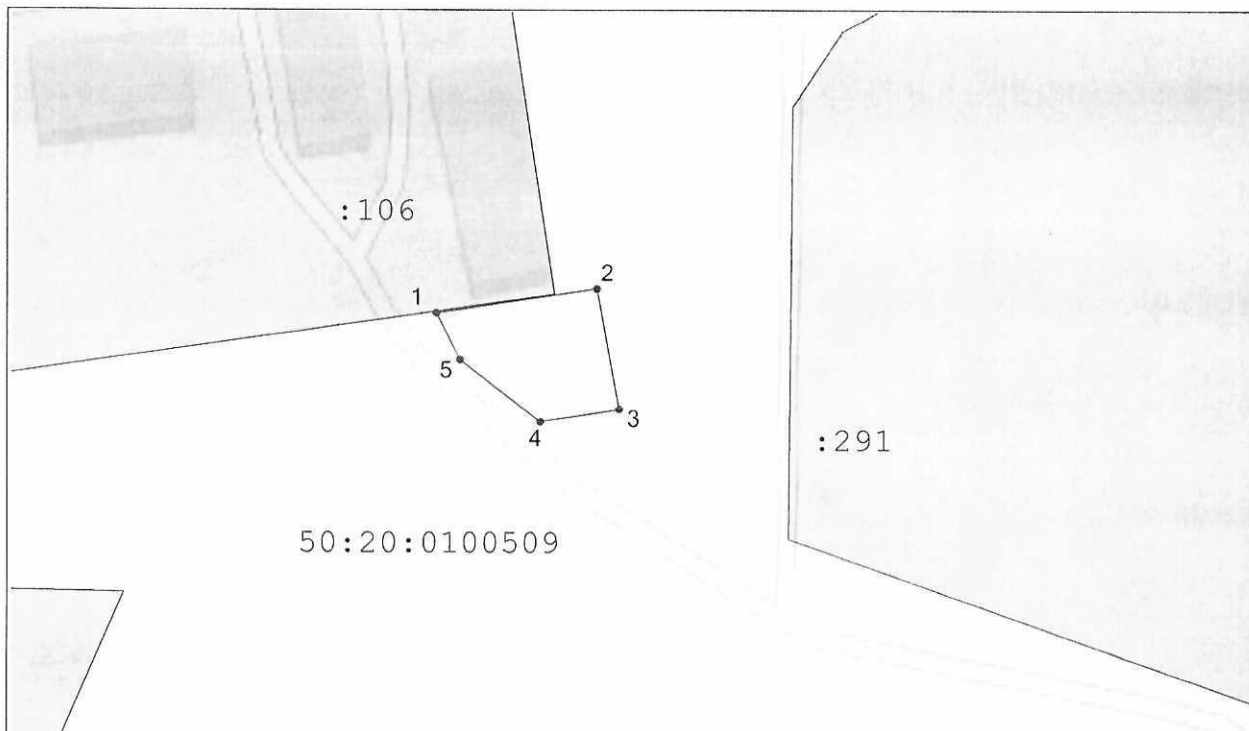

Масштаб 1:500

Условные обозначения:

- - существующая часть границы, имеющиеся в ЕГРН сведения о которой достаточны для определения её на местности
- - вновь образованная часть границы, сведения о которой достаточны для определения ее местоположения
- 50:20:0100509 - кадастровый номер квартала
- :291 - кадастровый номер земельного участка по сведениям ЕГРН
- :ЗУ1 - обозначение образуемого земельного участка
- - характерная точка границы земельного участка, сведения о которой отсутствуют в ЕГРН, местоположение которой определено при кадастровых работах (новая характерная точка)
- 1 - обозначение характерной точки границы, сведения о которой позволяют однозначно определить ее положение на местности
- Зона с особыми условиями использования территорий
- - земли общего пользования

Описание границ смежных землепользователей  
от 1 до 1 - земли неразграниченной гос. собственности  
МСК-50, зона 2

Геодаанные

| № п/п | Имя точки | X, м       | Y, м         | Дирекцион. угол | S, м  |
|-------|-----------|------------|--------------|-----------------|-------|
| ЗУ1   |           |            |              |                 |       |
| 1     | 1         | 447 406,87 | 2 132 343,98 | 81° 19,5'       | 15,68 |
| 2     | 2         | 447 409,23 | 2 132 359,48 | 169° 34,0'      | 11,87 |
| 3     | 3         | 447 397,56 | 2 132 361,63 | 261° 3,7'       | 7,72  |
| 4     | 4         | 447 396,36 | 2 132 354,00 | 307° 44,8'      | 9,80  |
| 5     | 5         | 447 402,36 | 2 132 346,25 | 333° 13,5'      | 5,05  |
| 1     | 1         | 447 406,87 | 2 132 343,98 |                 |       |

Экспликация земель

| Кадастровый номер                                    | Площадь, кв.м. |
|------------------------------------------------------|----------------|
| 50:20:0100509                                        | 150 кв.м.      |
| Земли неразграниченной государственной собственности |                |