
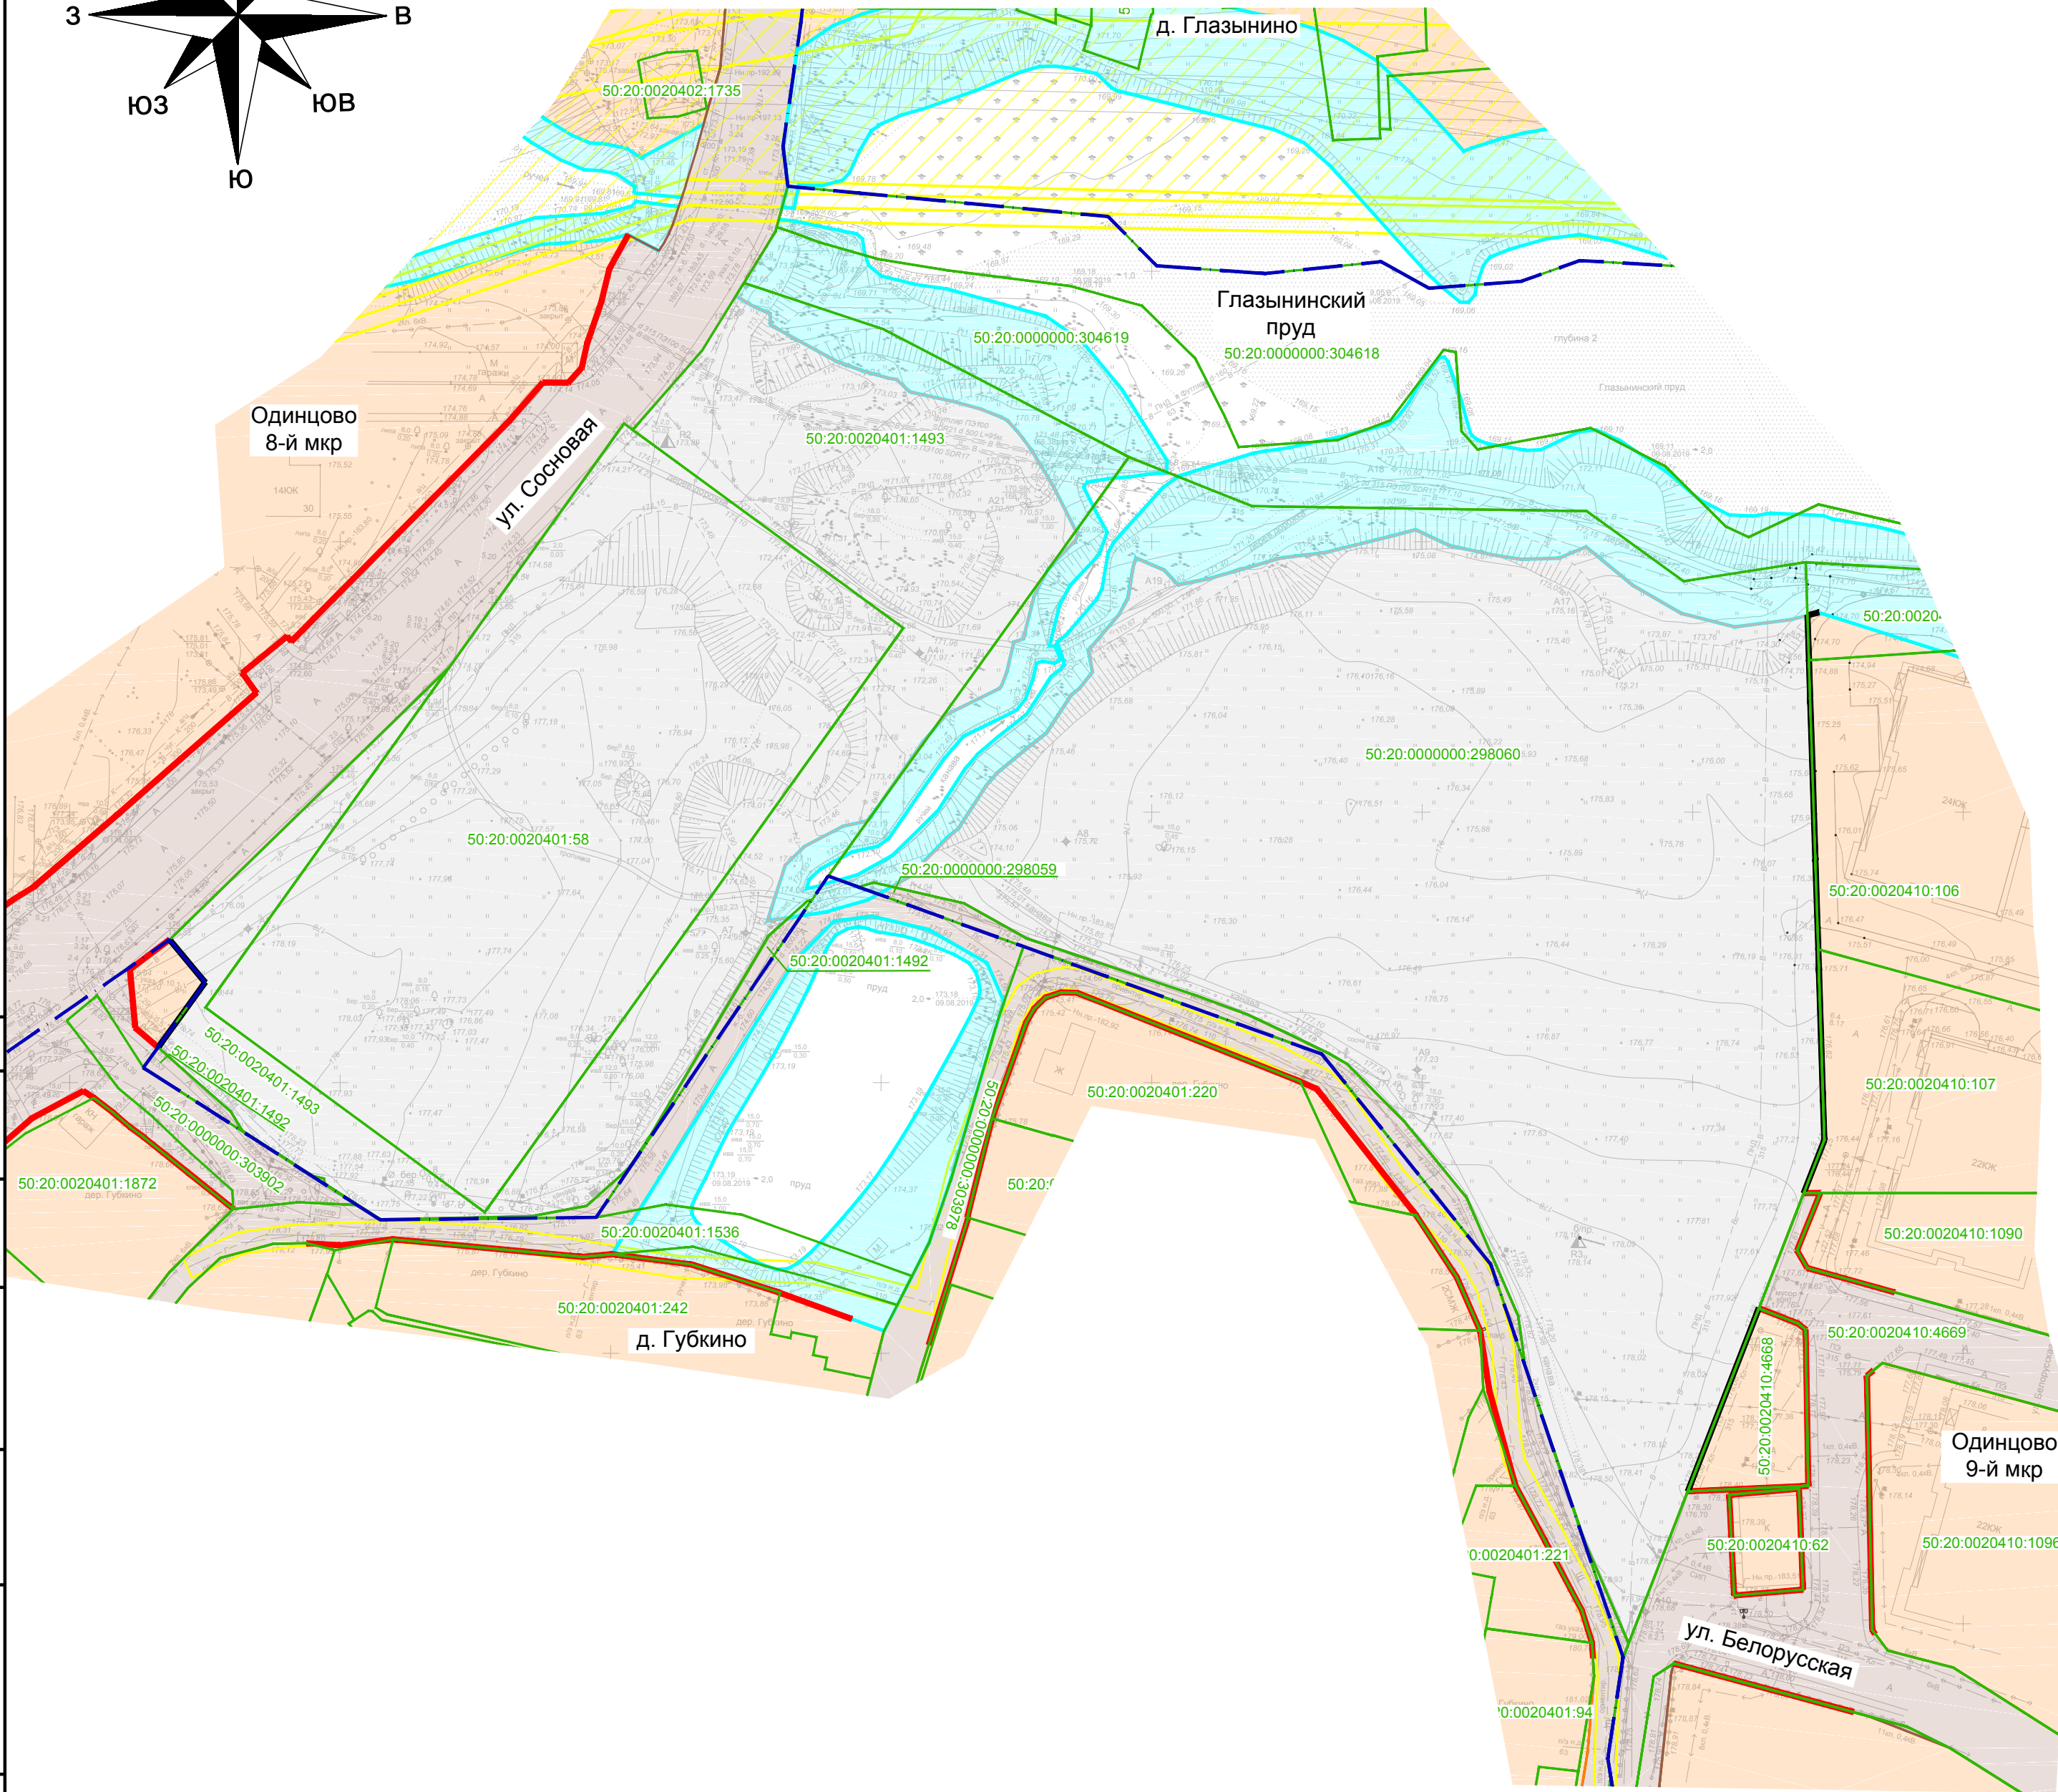


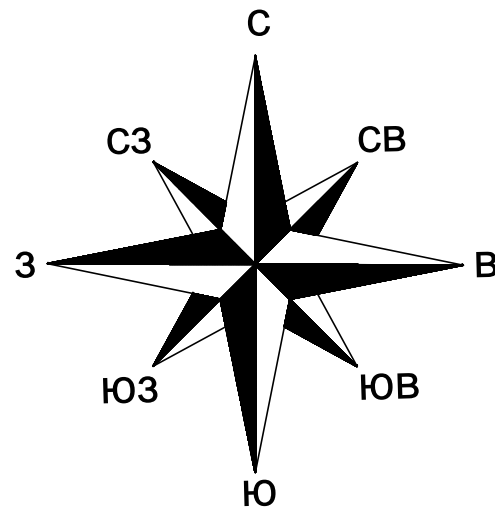

Условные обозначения:

- Планируемые (в информационных целях) красные линии¹
- Планируемые (устанавливаемые) красные линии
- Границы существующих (неизменяемых) земельных участков

Границы существующих и планируемых элементов планировочной структуры

- сущ.¹ проект
- Улично-дорожная сеть
- Территория, занятая линейным объектом и (или) предназначенная для размещения линейного объекта¹
- Квартал¹
- Территория общего пользования¹

- Примечания:
- Отображаются для информационной целостности чертежа и не является предметом утверждения Проекта межевания территории.
 - Планируемые линии отступа совпадают с планируемыми красными линиями.
 - Земельные участки, образование которых предусмотрено схемой расположения земельного участка или земельных участков на кадастровом плане территории, срок действия которой не истек - отсутствуют.
 - Проектом межевания территории не предусматривается образование земельных участков.
 - Предполагается изъятие для муниципальных нужд земельных участков с кадастровыми номерами 50:20:0020401:58, 50:20:0020401:1493, 50:20:0000000:298060 в полном объеме.

						Ф.2019.455227-ПМТ-3			
						Строительство подъезда к мкр.№9 от ул.Сосновой в г.Одинцово, Московская область			
Изм.	Кол.уч.	Лист	Ндок.	Подп.	Дата	Чертеж межевания территории. М 1:1000	Стадия	Лист	Листов
Разраб.	Терехина			Степ	01.09.22		ДПТ	1	1
Рук.гр.	Жданова			Степ	01.09.22				
ГИП	Абрамов			Степ	01.09.22				
Нач.отд.	Калинкина			Степ	01.09.22				
Н.контр.	Калинкина			Степ	01.09.22		Проектный институт "Владимиравтодорпроект"		
Зам.гл.инж.	Монахов			Степ	01.09.22				

СОГЛАСОВАНО		Дата	
Изм. N		Взам. инв. N	
Подпись и дата			
Изм. N подл			