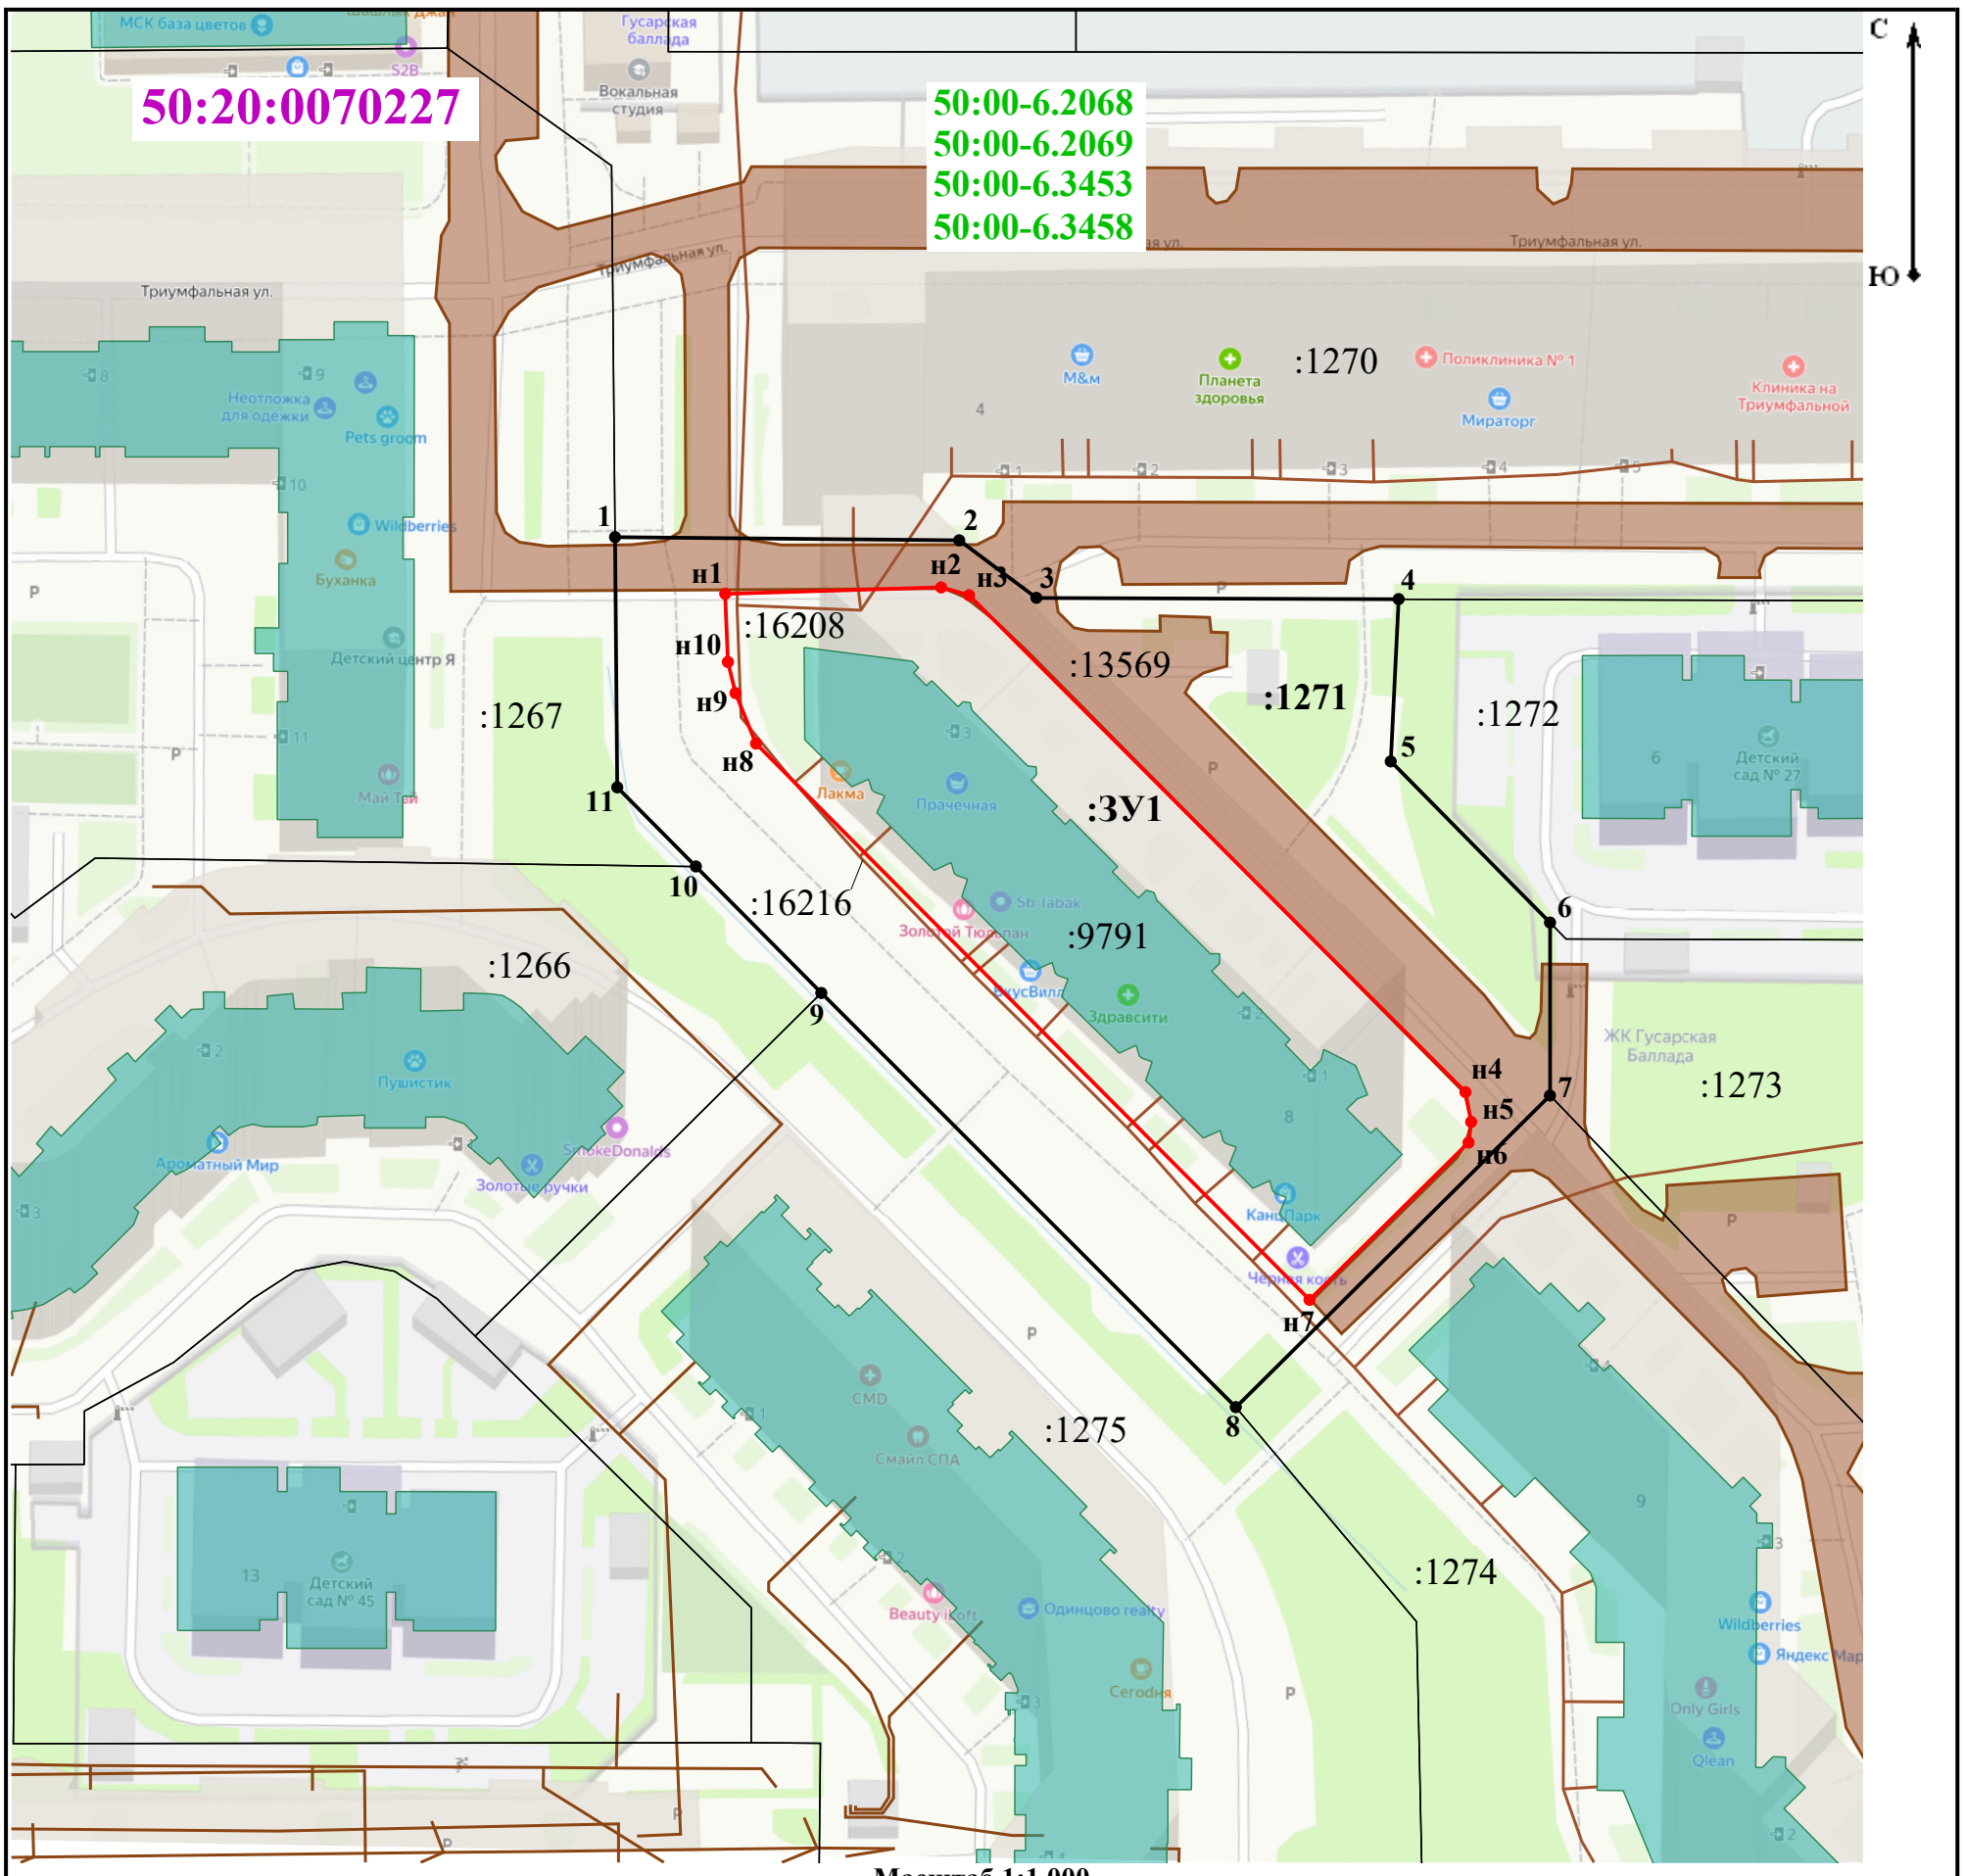

Масштаб 1:1 000

Система координат: МСК-50, зона 2

Условные обозначения:

- существующая часть границы, имеющиеся в ЕГРН сведения о которой достаточны для определения её местоположения

- вновь образованная часть границы, сведения о которой достаточны для определения её местоположения

1 - Номера существующих характерных точек в ЕГРН

н2 - обозначение характерной точки границы земельного участка, полученной при проведении кадастровых работ

:1271 - кадастровый номер изменяемого земельного участка

:ЗУ1 - обозначение образуемого земельного участка

- обозначений зданий, местоположение которых установлено в соответствии с земельным законодательством

- обозначений сооружений, местоположение которых установлено в соответствии с земельным законодательством

:892 - кадастровые номера земельных уастков, зданий, сооружений, местоположение которых установлено в соответствии с земельным законодательством

50:20:0041609 - кадастровый номер кадастрового квартала

50:20-6.18 - реестровые номера зон с особыми условиями использования территории