

*УТВЕРЖДЕН
Постановлением Администрации
Одинцовского городского округа
Московской области
от №*

*Индивидуальный предприниматель
Рядинский Евгений Анатольевич
Тел. 8903-700-58-45, e-mail: psb-smet@yandex.ru*

Членство в саморегулируемой организации Ассоциация «Объединение градостроительного планирования и проектирования». Регистрационный номер П-021-503210254642-0131

Проект организации дорожного движения на подъездной дороге с кадастровым номером 50:20:0060221:4203 и 50:20:0060221:4204, общей протяженностью 2,7км к Гольф-клубу «Раево» по адресу: Московская область, Одинцовский городской округ, д. Раево, дом 60

03.2026-ОДД

Заказчик: ООО «РАЕВО ГОЛЬФ»

2026 год.

*Индивидуальный предприниматель
Рядинский Евгений Анатольевич*

Проект организации дорожного движения на подъездной дороге с кадастровым номером 50:20:0060221:4203 и 50:20:0060221:4204, общей протяженностью 2,7км к Гольф-клубу «Раево» по адресу: Московская область, Одинцовский городской округ, д. Раево, дом 60

03.2026-ОДД

Индивидуальный предприниматель

Главный инженер проекта



Рядинский Е.А.

Головань Д.В.

2026 год.

Согласовано

Изм.

Изм.

Изм.

Изм.

Взам. инв. №

Подп. и дата

Инв. № подл.

Ведомость рабочих чертежей основного комплекта

Лист	Наименование	Примечание
1	Общие данные	
2	Ситуационный план	
3	Схема организации дорожного движения на период эксплуатации. М 1:2000	
4	Схема организации дорожного движения на период эксплуатации. М 1:500	
5	Схема установки типовых дорожных знаков	

Ведомость ссылочных и прилагаемых документов

Обозначение	Наименование	Примечание
	Ссылочные документы	
СП 42.13330.2016	Градостроительство. Планировка и застройка городских и сельских поселений	
СП 34.13330.2021	Автомобильные дороги (актуализированная редакция СНиП 2.05.02-85*)	
СП 396.1325800.2018	Улицы и дороги населенных пунктов. Правила градостроительного проектирования	
ГОСТ 33475-2015	Дороги общего пользования. Геометрические элементы. Технические требования	
ГОСТ Р 52289-2019	Технические средства организации дорожного движения. Правила применения дорожных знаков, разметки, светофоров, дорожных ограждений и направляющих устройств.	
ГОСТ Р 52290-2024	Технические средства организации дорожного движения. Знаки дорожные. Общие технические требования	
ГОСТ Р 52256-2018	Технические средства организации дорожного движения. Разметка дорожная. Классификация. Технические требования.	
ГОСТ Р 52766-2007	Элементы обустройства. Общие требования.	
	Прилагаемые документы	
	Ведомость установки дорожных знаков	
	Ведомость дорожной разметки	
	Выписка СРО	

1. Основные нормативные документы :
СП 34.13330.2021 Свод правил . Автомобильные дороги . Актуализированная редакция СНиП 2.05.02-85;
- СП 42.13330.2016 Свод правил . Градостроительство . Планировка и застройка городских и сельских поселений . Актуализированная редакция СНиП 2.07.01-89*;
- ГОСТ Р 51256-2018 Технические средства организации дорожного движения . Разметка дорожная . Классификация . Технические требования ;
- ГОСТ Р 52289-2019 Технические средства организации дорожного движения . Правила применения дорожных знаков , разметки , светофоров , дорожных ограждений и направляющих устройств ;
- ГОСТ Р 52290-2024 Технические средства организации дорожного движения . Знаки дорожные . Общие технические требования .
2. Технические средства организации дорожного движения
- 2.1. Обустройство дороги знаками дорожного движения
Технологические решения :
Принятый типоразмер знаков – I по ГОСТ Р 52290-2024.
Высота установки знаков от 2,6 м при установке знака с краю проезжей части .
Световозвращающая пленка с высокой интенсивностью тип "В" .
Дорожные знаки устанавливаются на стойках из оцинкованной стали D=76x5 мм .
Расстояние от боковой грани знака до границы проезжей части >0,5 м
Крепление знаков к оси стойки или уголку должно осуществляться хомутом и иметь затягивающий момент 7 кН .
- 2.2. Нанесение дорожной разметки
Разметку наносить в соответствии с ГОСТ Р 51256-2018. Дорожная разметка устраивается спец. краской .
Разметку наносить в тёплую , сухую погоду на очищенное покрытие .

Технические решения, принятые в рабочих чертежах, соответствуют требованиям экологических, санитарно-гигиенических, противопожарных и других норм, действующих на территории Российской Федерации и обеспечивают безопасную для жизни и здоровья людей, эксплуатацию объекта при соблюдении предусмотренных рабочими чертежами мероприятий.

Главный инженер проекта  Головань Д.В.



						03.2026- ОДД			
						Проект организации дорожного движения на подъездной дороге с кадастровым номером 50:20:0060221:4203 и 50:20:0060221:4204, общей протяженностью 2,7 км к Гольф -клубу « Раево » по адресу: Московская область, Одинцовский городской округ, д. Раево, дом 60			
Изм.	Кол.уч.	Лист	№ док	Подпись	Дата	Проект организации дорожного движения	Стадия	Лист	Листов
ГИП		Головань			05.2026		Р	1	
Разработ.		Рядинский			05.2026				
Н.Контр.		Шлеина			05.2026	Общие данные	ИП Рядинский Е.А.		

Согласовано

Взам. инв. №

Подп. и дата

Инв. № подл.

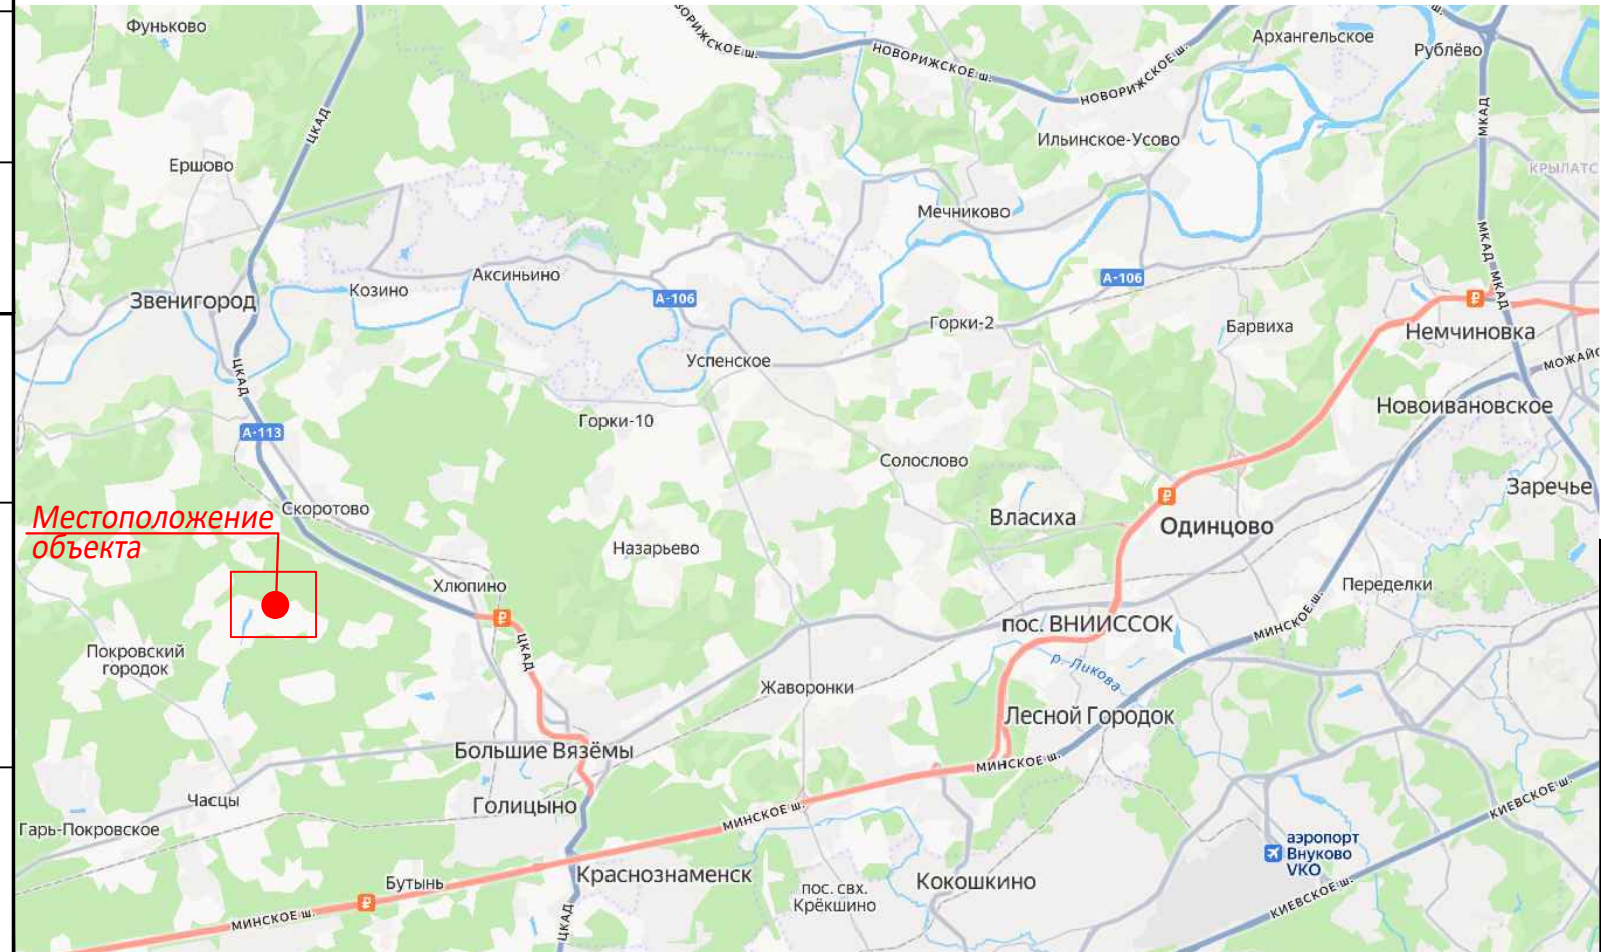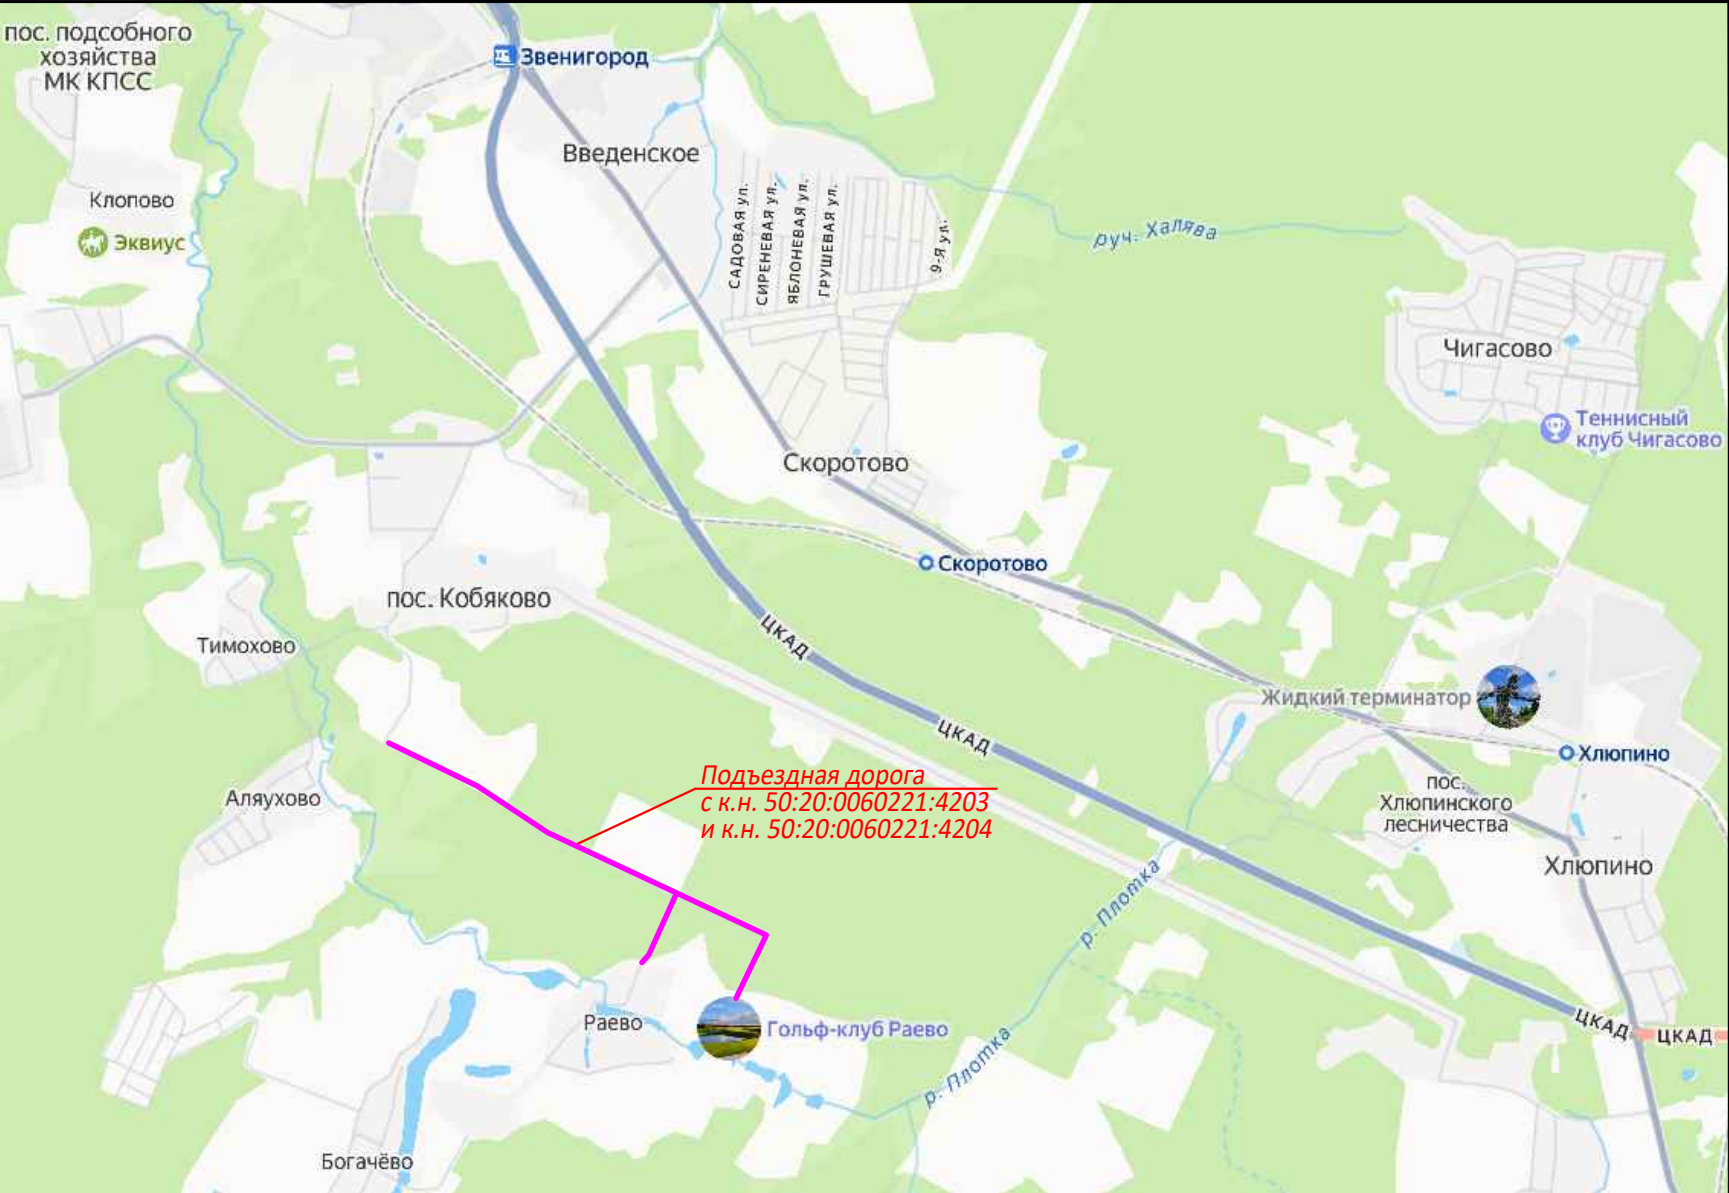

						03.2026- ОДД			
						Проект организации дорожного движения на подъездной дороге с кадастровым номером 50:20:0060221:4203 и 50:20:0060221:4204, общей протяженностью 2,7 км к Гольф -клубу « Раево » по адресу: Московская область , Одинцовский городской округ, д. Раево, дом 60			
Изм.	Кол.уч.	Лист	№ док	Подпись	Дата	Проект организации дорожного движения	Стадия	Лист	Листов
ГИП		Головань			05.2026		Р	2	
Разработ.		Рядинский			05.2026				
Н.Контр.		Шлеина			05.2026				
						Ситуационный план	ИП Рядинский Е.А.		

Имя и № подл.

Подпись и дата

Взам. инв. №

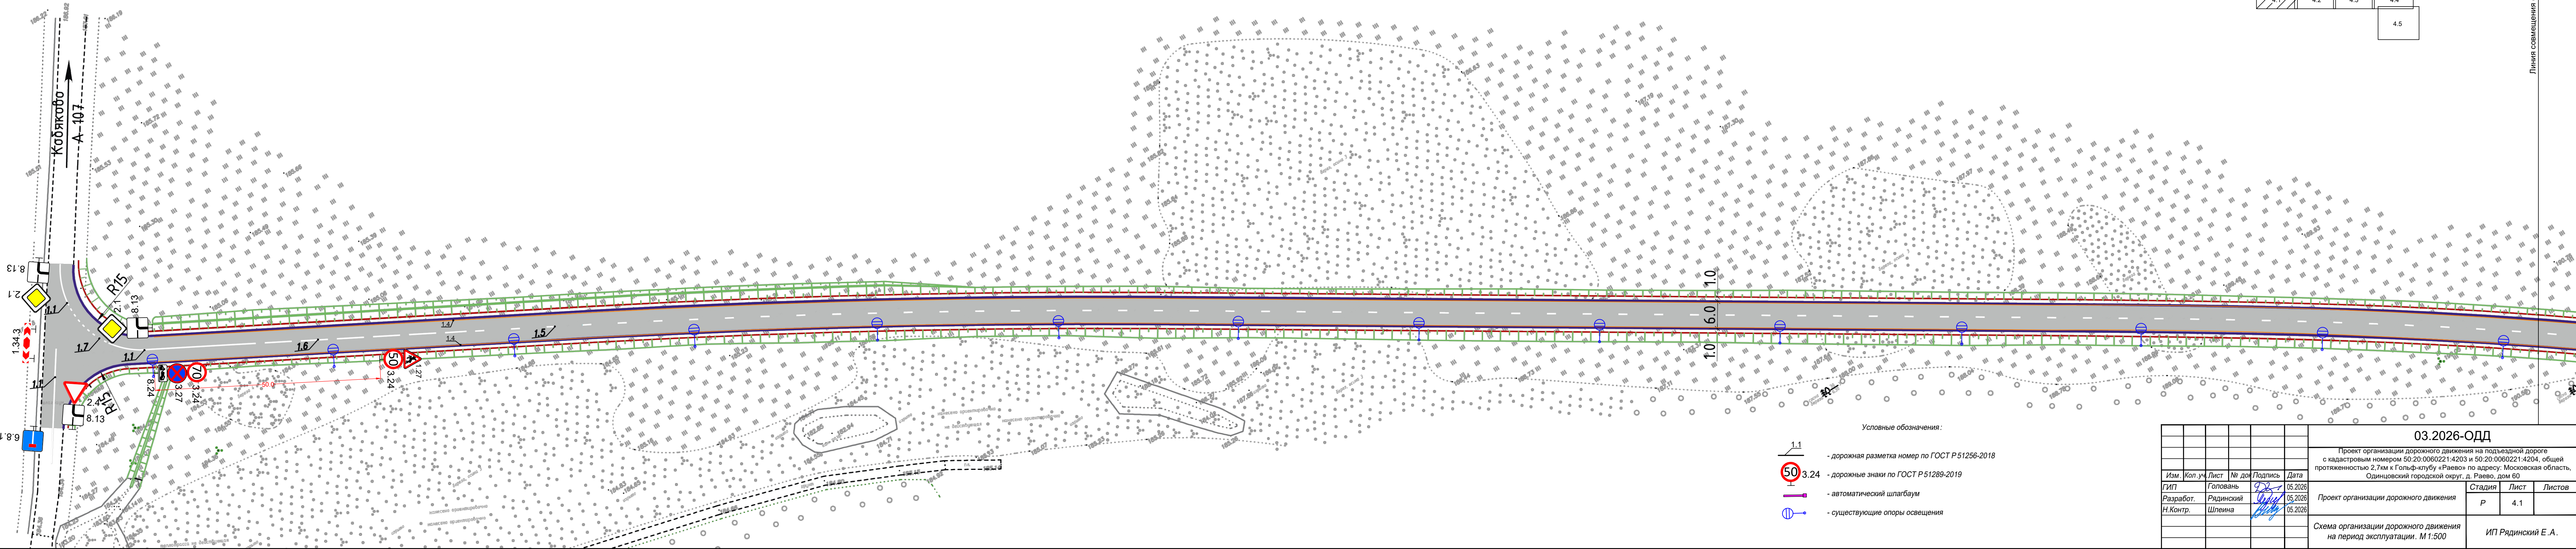



Схема расположения листов

4.1	4.2	4.3	4.4
4.5			

- Условные обозначения:
- 1.1 - дорожная разметка номер по ГОСТ Р 51256-2018
 - 50 3.24 - дорожные знаки по ГОСТ Р 51289-2019
 - автоматический шлагбаум
 - существующие опоры освещения

						03.2026-ОДД			
						Проект организации дорожного движения на подъездной дороге с кадастровым номером 50:20:0060221:4203 и 50:20:0060221:4204, общей протяженностью 2,7 км к Гольф-клубу «Раево» по адресу: Московская область, Одинцовский городской округ, д. Раево, дом 60			
Изм.	Коп.уч.	Лист	№ док	Подпись	Дата	Проект организации дорожного движения	Стадия	Лист	Листов
ГИП		Головань			05.2026		Р	4.1	
Разработ.		Рядинский			05.2026				
Н.Контр.		Шлейна			05.2026				
						Схема организации дорожного движения на период эксплуатации. М 1:500			
						ИП Рядинский Е. А.			

Линия совмещения с листом №4.2

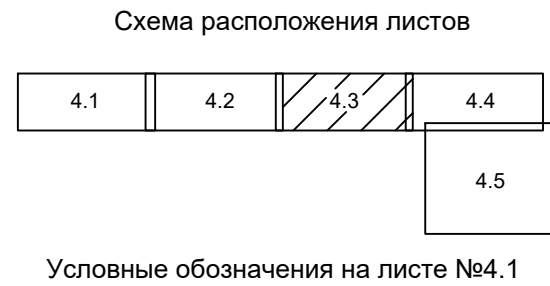

Линия совмещения с листом №4.3

Линия совмещения с листом №4.5


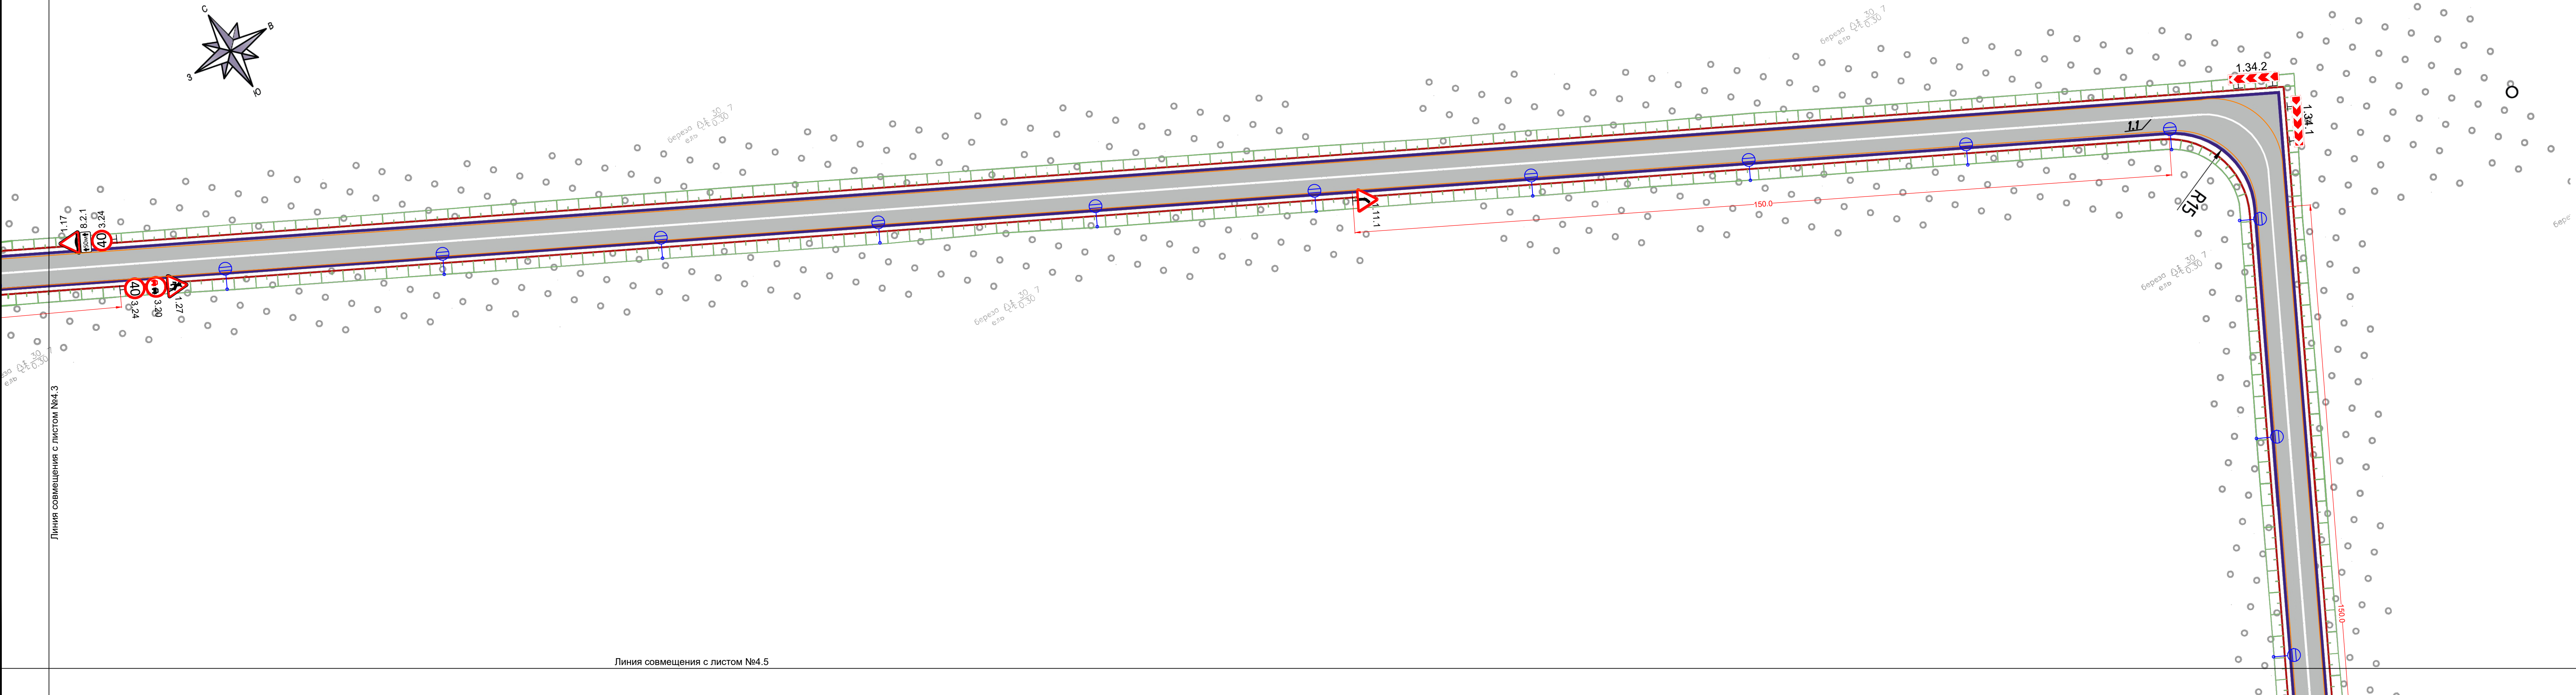




Схема расположения листов

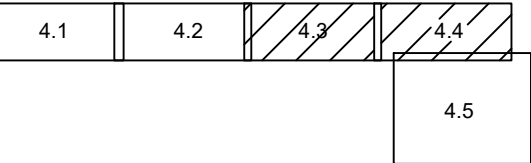

Условные обозначения на листе №4.1

Изм.	Кол.уч.	Лист	N док	Подпись	Дата

03.2026 – ОДД

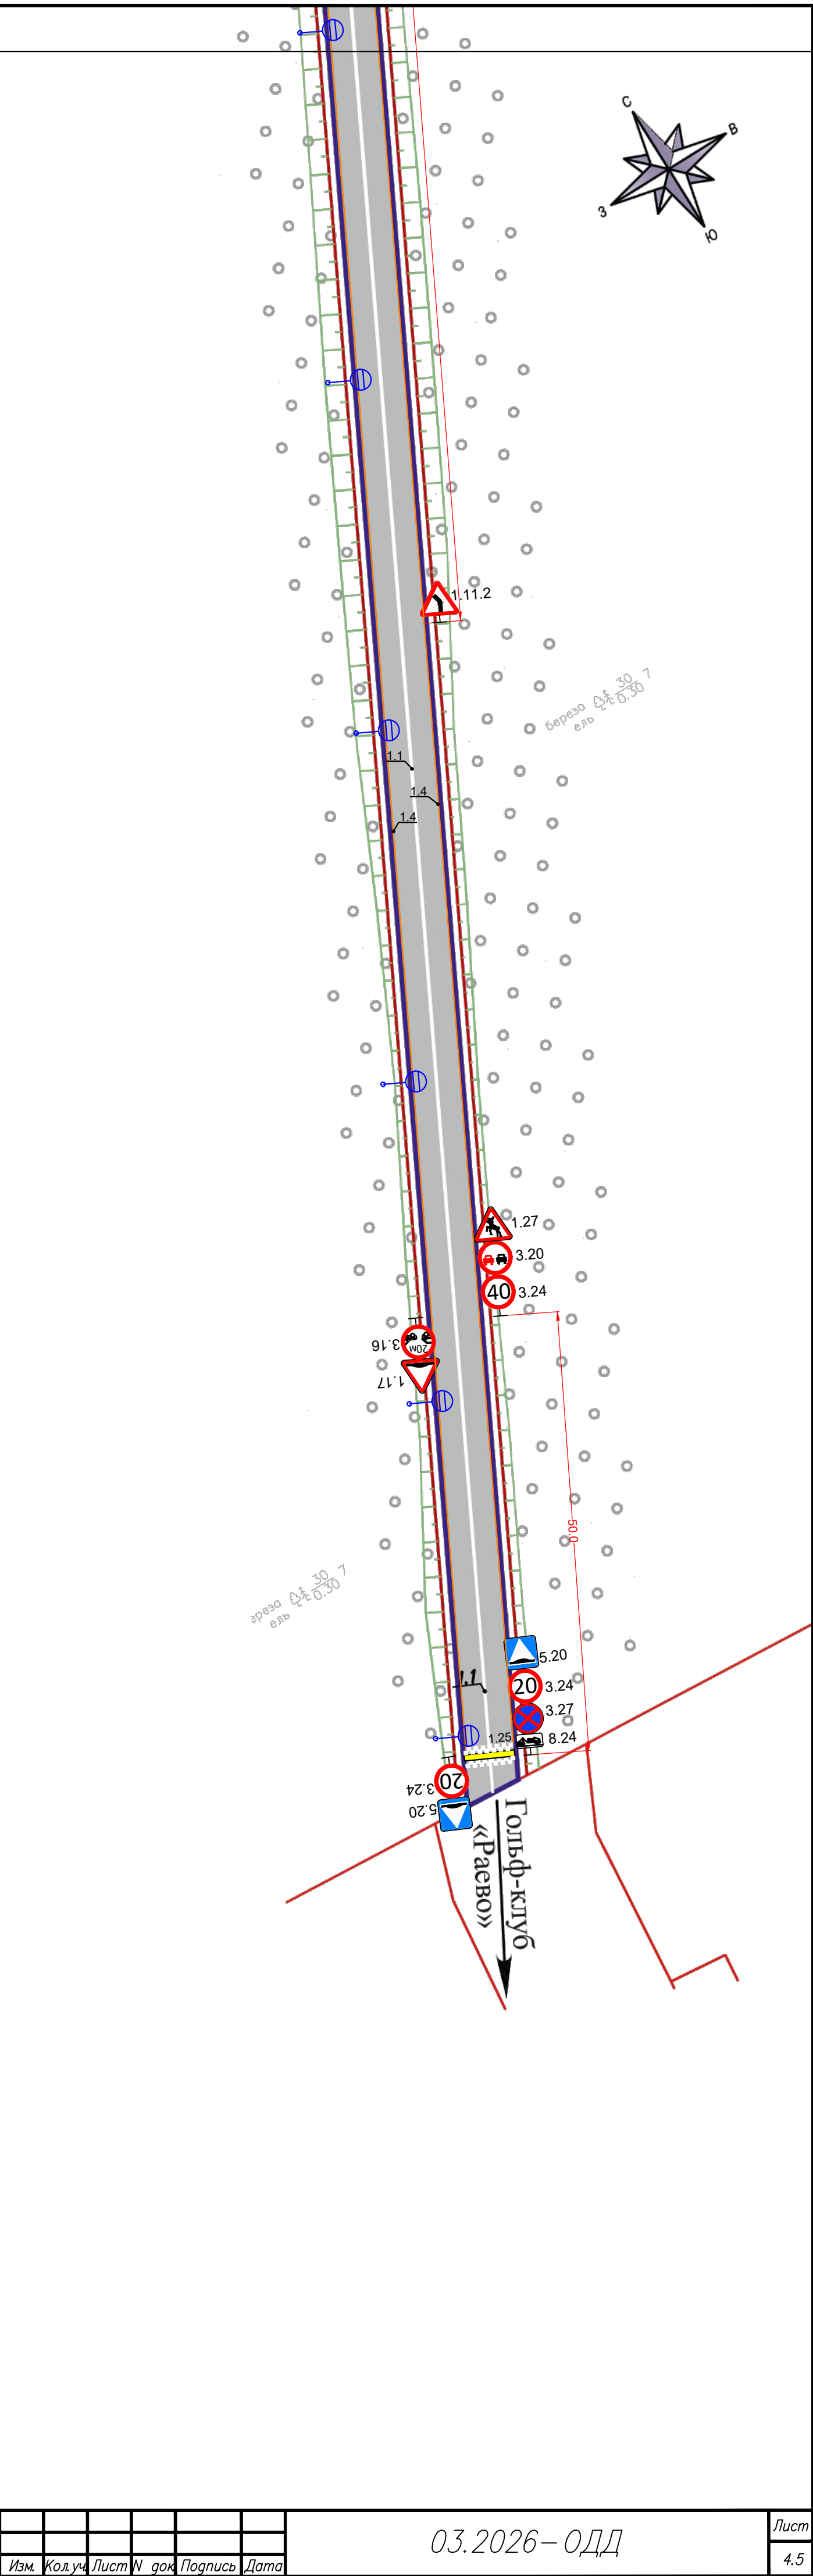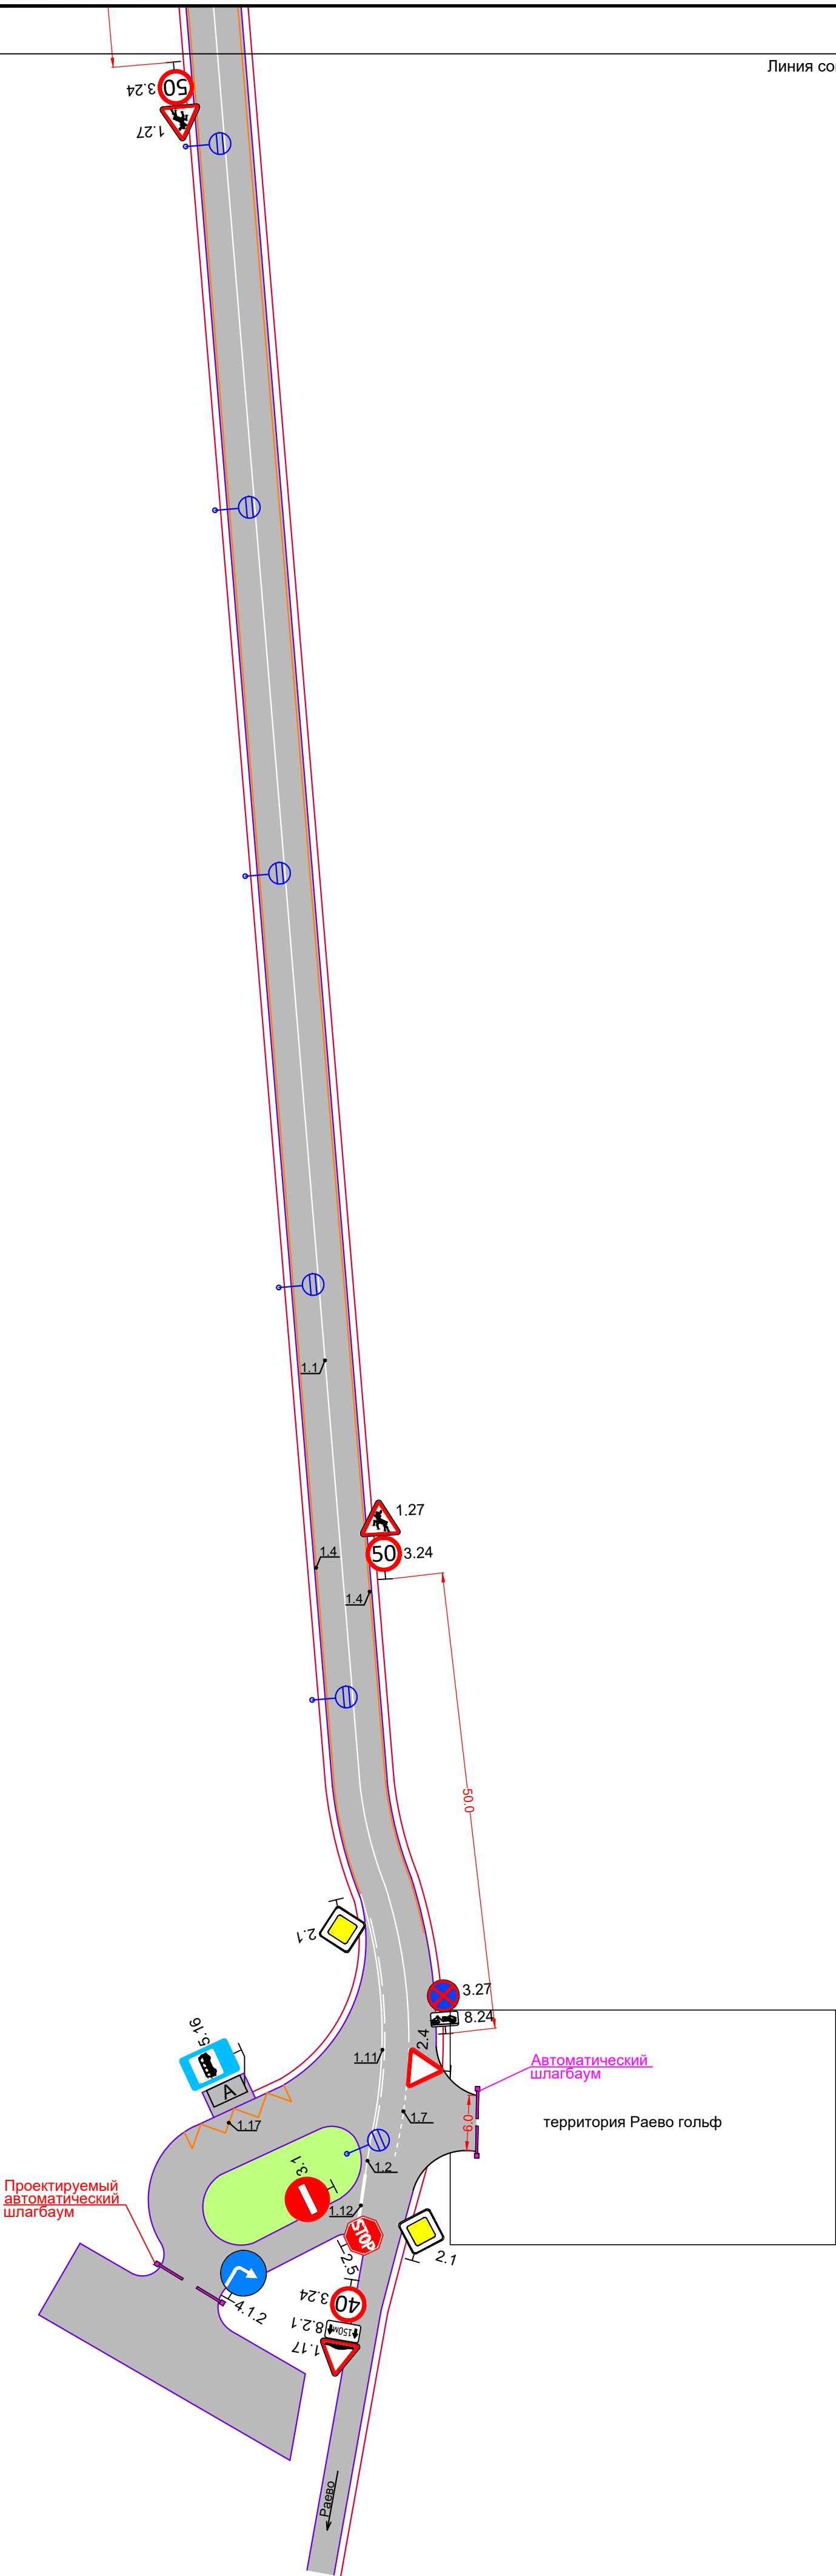

№ п/п	Номер знака по ГОСТ	Наименование знака	Кол-во знаков	Примечание
1	1.11.1	Опасный поворот	1	
2	1.11.2	Опасный поворот	1	
3	1.17	Искусственная неровность	3	
4	1.27	Дикие животные	6	
5	1.34.1	Направление поворота	1	
6	1.34.2	Направление поворота	1	
7	1.34.3	Направление поворота	1	
8	2.1	Главная дорога	6	
9	2.4	Уступите дорогу	1	
10	2.5	Движение без остановки запрещено	4	
11	3.1	Въезд запрещен	1	
12	3.16	Ограничение минимальной дистанции	1	
13	3.20	Обгон запрещен	2	
14	3.24	Ограничение максимальной скорости	6	20км/ч
15	3.24	Ограничение максимальной скорости	1	30км/ч
16	3.24	Ограничение максимальной скорости	3	40км/ч
17	3.24	Ограничение максимальной скорости	5	50км/ч
18	3.24	Ограничение максимальной скорости	1	70км/ч
19	3.27	Остановка запрещена	6	
20	4.1.2	Движение направо	1	
21	5.16	Место остановки автобуса	1	
22	5.20	Искусственная неровность	6	
23	6.8.1	Тупик	2	
24	8.2.1	Зона действия	1	50м
25	8.13	Направление главной дороги	3	
26	8.24	Работает эвакуатор	6	
	Итого:		71	

Инв. № орг.	Подпись и дата	Взам. инв. №						
						03.2026-ОДД		
Изм.	Кол.уч	Лист	№ док	Подпись	Дата			
ГИП		Головань			05.2026			
Разработал		Рядинский			05.2026			
Ведомость установки дорожных знаков						Стадия	Лист	Листов
						Р	6	
						ИП Рядинский Е.А.		

503210254642-20260605-1155

(регистрационный номер выписки)

05.06.2026

(дата формирования выписки)

ВЫПИСКА

из единого реестра сведений о членах саморегулируемых организаций в области инженерных изысканий и в области архитектурно-строительного проектирования и их обязательствах

Настоящая выписка содержит сведения о юридическом лице (индивидуальном предпринимателе), осуществляющем подготовку проектной документации:

Индивидуальный предприниматель Рядинский Евгений Анатольевич

(полное наименование юридического лица/ФИО индивидуального предпринимателя)

309503226400063

(основной государственный регистрационный номер)

1. Сведения о члене саморегулируемой организации:

1.1	Идентификационный номер налогоплательщика	503210254642
1.2	Полное наименование юридического лица (Фамилия Имя Отчество индивидуального предпринимателя)	Индивидуальный предприниматель Рядинский Евгений Анатольевич
1.3	Сокращенное наименование юридического лица	ИП Рядинский Е.А.
1.4	Адрес юридического лица Место фактического осуществления деятельности (для индивидуального предпринимателя)	119501, Россия, Москва, г.Москва, ул.Нежинская, дом 5, корп.2, кв.162
1.5	Является членом саморегулируемой организации	Саморегулируемая организация Ассоциация «Объединение градостроительного планирования и проектирования» (СРО-П-021-28082009)
1.6	Регистрационный номер члена саморегулируемой организации	П-021-503210254642-0131
1.7	Дата вступления в силу решения о приеме в члены саморегулируемой организации	10.12.2009
1.8	Дата и номер решения об исключении из членов саморегулируемой организации, основания исключения	

2. Сведения о наличии у члена саморегулируемой организации права осуществлять подготовку проектной документации:

2.1 в отношении объектов капитального строительства (кроме особо опасных, технически сложных и уникальных объектов, объектов использования атомной энергии) (дата возникновения/изменения права)	2.2 в отношении особо опасных, технически сложных и уникальных объектов капитального строительства (кроме объектов использования атомной энергии) (дата возникновения/изменения права)	2.3 в отношении объектов использования атомной энергии (дата возникновения/изменения права)
Да, 10.12.2009	Нет	Нет



3. Компенсационный фонд возмещения вреда

3.1	Уровень ответственности члена саморегулируемой организации по обязательствам по договору подряда на подготовку проектной документации, в соответствии с которым указанным членом внесен взнос в компенсационный фонд возмещения вреда	Второй уровень ответственности (не превышает пятьдесят миллионов рублей)
3.2	Сведения о приостановлении / прекращении права осуществлять подготовку проектной документации объектов капитального строительства	

4. Компенсационный фонд обеспечения договорных обязательств

4.1	Дата, с которой член саморегулируемой организации имеет право осуществлять подготовку проектной документации по договорам подряда, заключаемым с использованием конкурентных способов заключения договоров, в соответствии с которым указанным членом внесен взнос в компенсационный фонд обеспечения договорных обязательств	
4.2	Уровень ответственности члена саморегулируемой организации по обязательствам по договорам подряда на подготовку проектной документации, заключаемым с использованием конкурентных способов заключения договоров, в соответствии с которым указанным членом внесен взнос в компенсационный фонд обеспечения договорных обязательств	Нет
4.3	Дата уплаты дополнительного взноса	Нет
4.4	Сведения о приостановлении / прекращении права осуществлять подготовку проектной документации по договорам подряда, заключаемым с использованием конкурентных способов заключения договоров	



ДОКУМЕНТ ПОДПИСАН УСИЛЕННОЙ КВАЛИФИЦИРОВАННОЙ
ЭЛЕКТРОННОЙ ПОДПИСЬЮ

Владелец: «НАЦИОНАЛЬНОЕ ОБЪЕДИНЕНИЕ ИЗЫСКАТЕЛЕЙ И
ПРОЕКТИРОВЩИКОВ» «НОПРИЗ»

129090, г. Москва, пр-т Мира, 3, стр.3

СЕРТИФИКАТ 02 A9 64 C2 00 16 B3 DD A0 42 4E 1C 7B 48 A1 7E 77

ДЕЙСТВИТЕЛЕН: с 10.07.2025 по 10.10.2026

