

*УТВЕРЖДЕН*  
*Постановлением Администрации*  
*Одинцовского городского округа*  
*Московской области*  
*от* *№*

*Индивидуальный предприниматель*  
*Рядинский Евгений Анатольевич*  
*Тел. 8903-700-58-45, e-mail: psb-smet@yandex.ru*

Членство в саморегулируемой организации Ассоциация «Объединение градостроительного планирования и проектирования». Регистрационный номер П-021-503210254642-0131

Проект организации дорожного движения на дворовой территории ул. Дениса Давыдова д. 8, 10; ул. Бородинская д. 3, п. ВНИИССОК, Одинцовского городского округа Московской области

**06.2026-В-ОДД**

Заказчик: Администрация Одинцовского городского округа Московской области

*2026 год.*

*Индивидуальный предприниматель  
Рядинский Евгений Анатольевич*

**Проект организации дорожного движения на дворовой  
территории ул. Дениса Давыдова д. 8, 10; ул.  
Бородинская д. 3, п. ВНИИССОК, Одинцовского  
городского округа Московской области**

**06.2026-В-ОДД**

Индивидуальный предприниматель

Главный инженер проекта



Рядинский Е.А.

Головань Д.В.

**2026 год.**

Ведомость рабочих чертежей основного комплекта

| Лист | Наименование                                                | Примечание |
|------|-------------------------------------------------------------|------------|
| 1-2  | Титульный лист                                              |            |
| 3    | Общие данные                                                |            |
| 4    | Ситуационный план                                           |            |
| 5    | Схема организации дорожного движения на период эксплуатации |            |
| 6    | Схема установки дорожных знаков                             |            |
| 7    | Ведомость установки дорожных знаков                         |            |
|      |                                                             |            |
|      |                                                             |            |
Ведомость ссылочных и прилагаемых документов

| Обозначение       | Наименование   | Примечание |
|-------------------|---|------------|
|                   | Ссылочные документы   |            |
| СП 42.13330.2016  | Градостроительство. Планировка и застройка городских и сельских поселений.                                                                                   |            |
| ГОСТ Р 52289-2019 | Технические средства организации дорожного движения. Правила применения дорожных знаков, разметки, светофоров, дорожных ограждений и направляющих устройств. |            |
| ГОСТ Р 52290-2004 | Технические средства организации дорожного движения. Знаки дорожные. Общие технические требования                                                            |            |
| ГОСТ Р 52256-2018 | Технические средства организации дорожного движения. Разметка дорожная. Классификация. Технические требования.                                               |            |
| ГОСТ Р 52766-2007 | Элементы обустройства. Общие требования.   |            |
|                   |   |            |
|                   |   |            |

Технические решения, принятые в рабочих чертежах, соответствуют требованиям экологических, санитарно-гигиенических, противопожарных и других норм, действующих на территории Российской Федерации и обеспечивают безопасную для жизни и здоровья людей, эксплуатацию объекта при соблюдении предусмотренных рабочими чертежами мероприятий.

Главный инженер проекта



Головань Д.В.

|           |         |           |        |                                                                                       |         |   |                   |      |        |  |  |
|-----------|---------|-----------|--------|---------------------------------------------------------------------------------------|---------|---|-------------------|------|--------|--|--|
|           |         |           |        |                                                                                       |         | 06.2026-В-ОДД   |                   |      |        |  |  |
|           |         |           |        |                                                                                       |         | Проект организации дорожного движения на внутриквартальном проезде<br>ул. Дениса Давыдова д. 8, 10; ул. Бородинская д. 3, п. ВНИИССОК, Одинцовского<br>городского округа Московской области |                   |      |        |  |  |
| Изм.      | Кол.уч. | Лист      | № док. | Подпись                                                                               | Дата    | Проект организации дорожного движения   | Стадия            | Лист | Листов |  |  |
| ГИП       |         | Головань  |        |  | 06.2024 |   | Р                 | 1    |        |  |  |
| Разработ. |         | Рядинский |        |  | 06.2024 |   |                   |      |        |  |  |
| Н.Контр.  |         | Шлеина    |        |  | 06.2024 |   |                   |      |        |  |  |
|           |         |           |        |                                                                                       |         | Общие данные   | ИП Рядинский Е.А. |      |        |  |  |
|           |         |           |        |                                                                                       |         |   |                   |      |        |  |  |
|           |         |           |        |                                                                                       |         |   |                   |      |        |  |  |





Согласовано

Взам. инв. №

Подп. и дата


Инв. № подл.

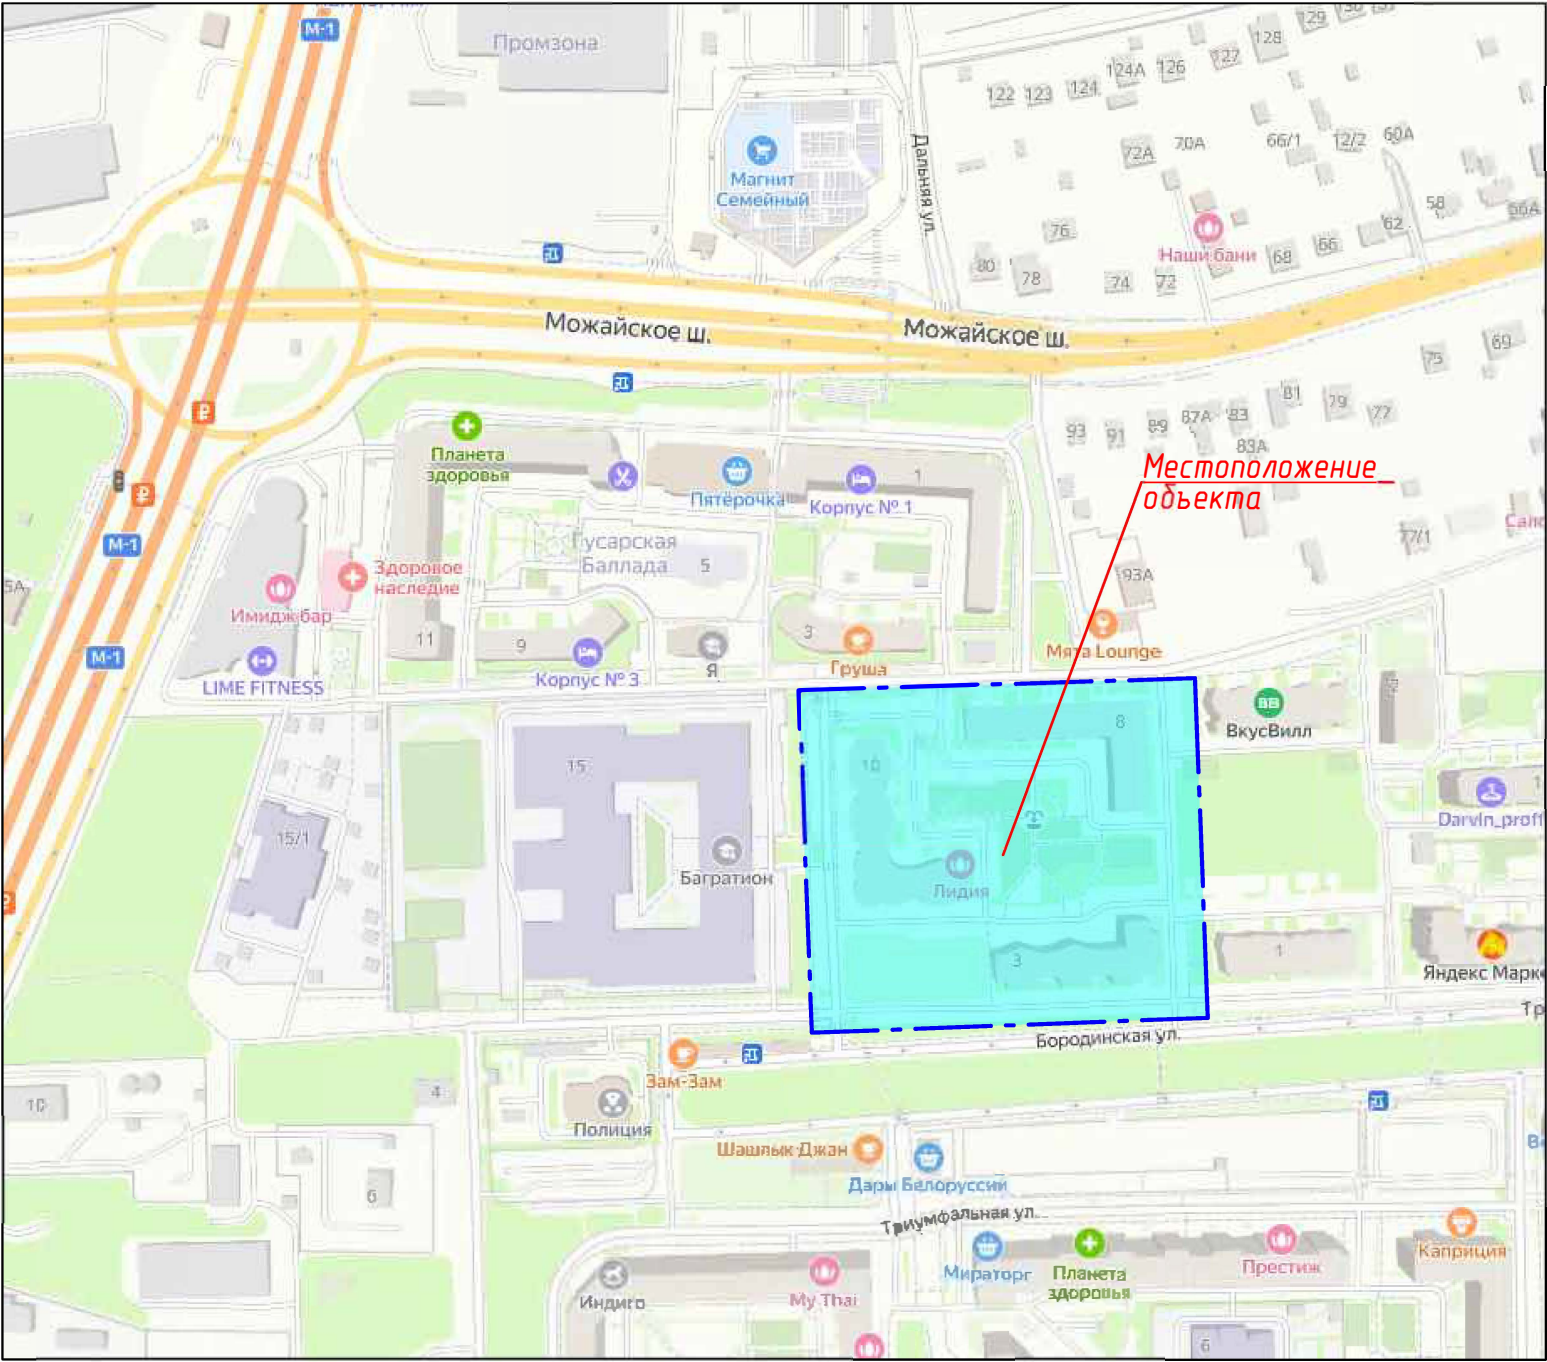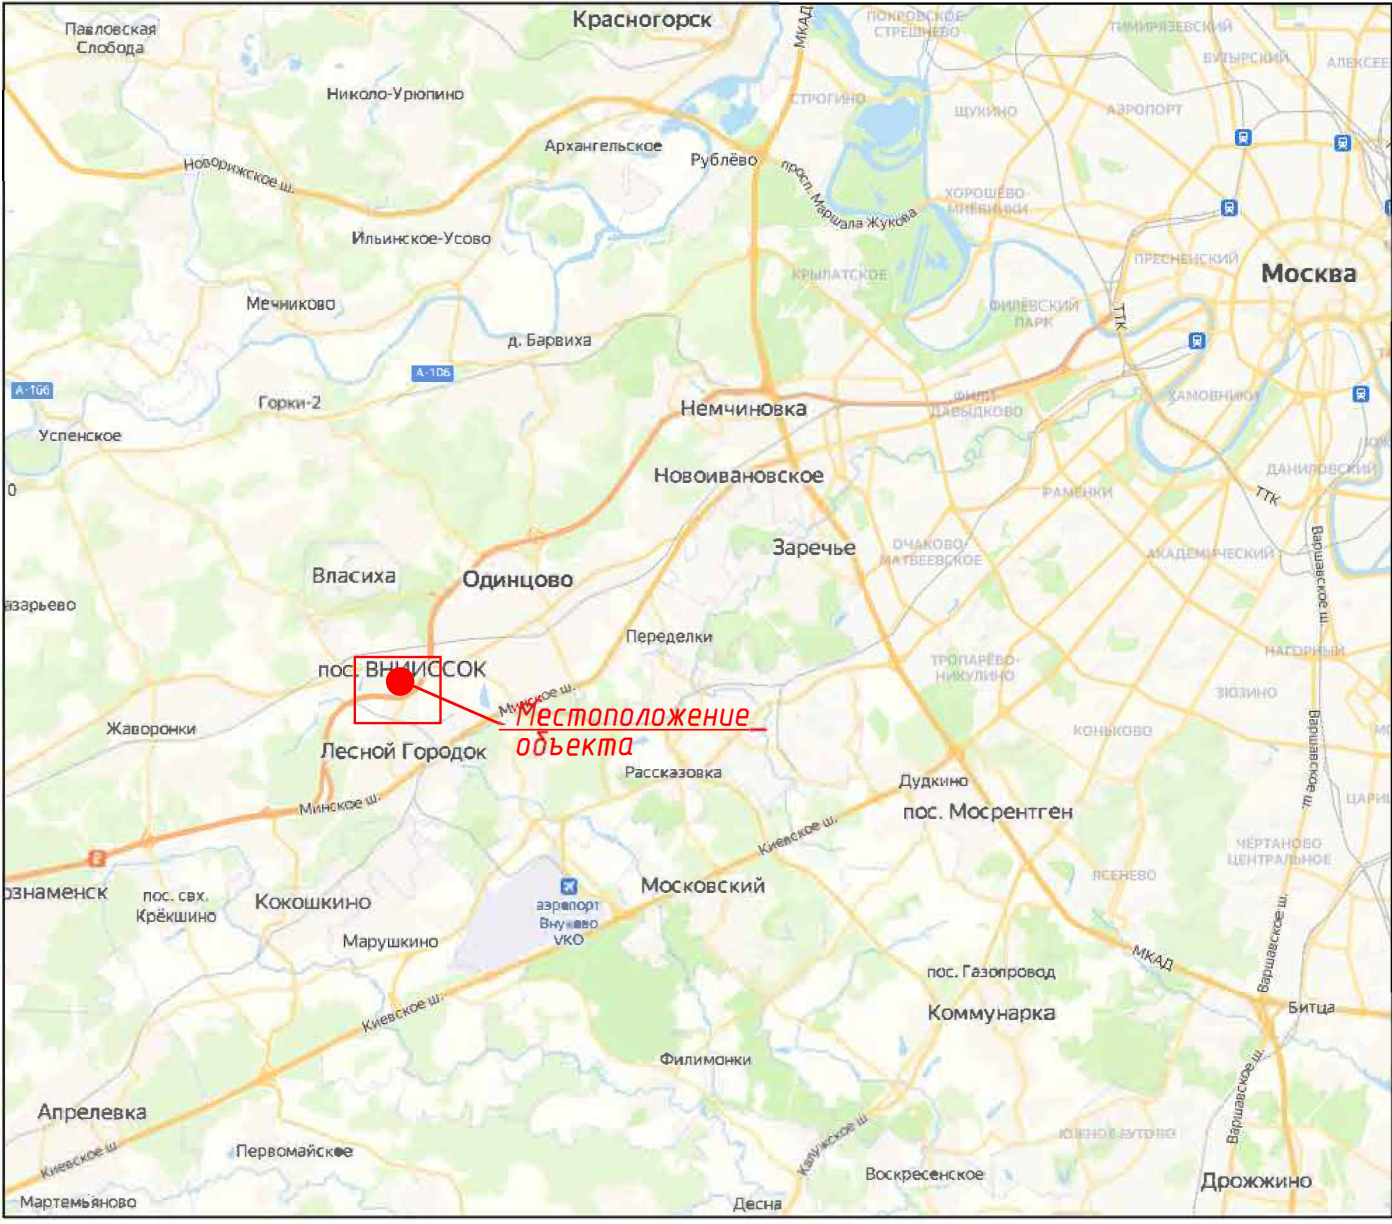

|           |         |           |        |         |         |   |                   |      |        |
|-----------|---------|-----------|--------|---------|---------|---|-------------------|------|--------|
|           |         |           |        |         |         | 06.2026-В-ОДД   |                   |      |        |
|           |         |           |        |         |         | Проект организации дорожного движения на внутриквартальном проезде<br>ул. Дениса Давыдова д. 8, 10; ул. Бородинская д. 3, п. ВНИИССОК, Одинцовского<br>городского округа Московской области |                   |      |        |
| Изм.      | Кол.уч. | Лист      | № док. | Подпись | Дата    | Проект организации дорожного движения   | Стадия            | Лист | Листов |
| ГИП       |         | Головань  |        |         | 06.2024 |   | Р                 | 2    |        |
| Разработ. |         | Рядинский |        |         | 06.2024 |   |                   |      |        |
| Н.Контр.  |         | Шлеина    |        |         | 06.2024 |   |                   |      |        |
|           |         |           |        |         |         | Ситуационный план   | ИП Рядинский Е.А. |      |        |
|           |         |           |        |         |         |   |                   |      |        |
|           |         |           |        |         |         |   |                   |      |        |
|           |         |           |        |         |         |   |                   |      |        |


Копировал



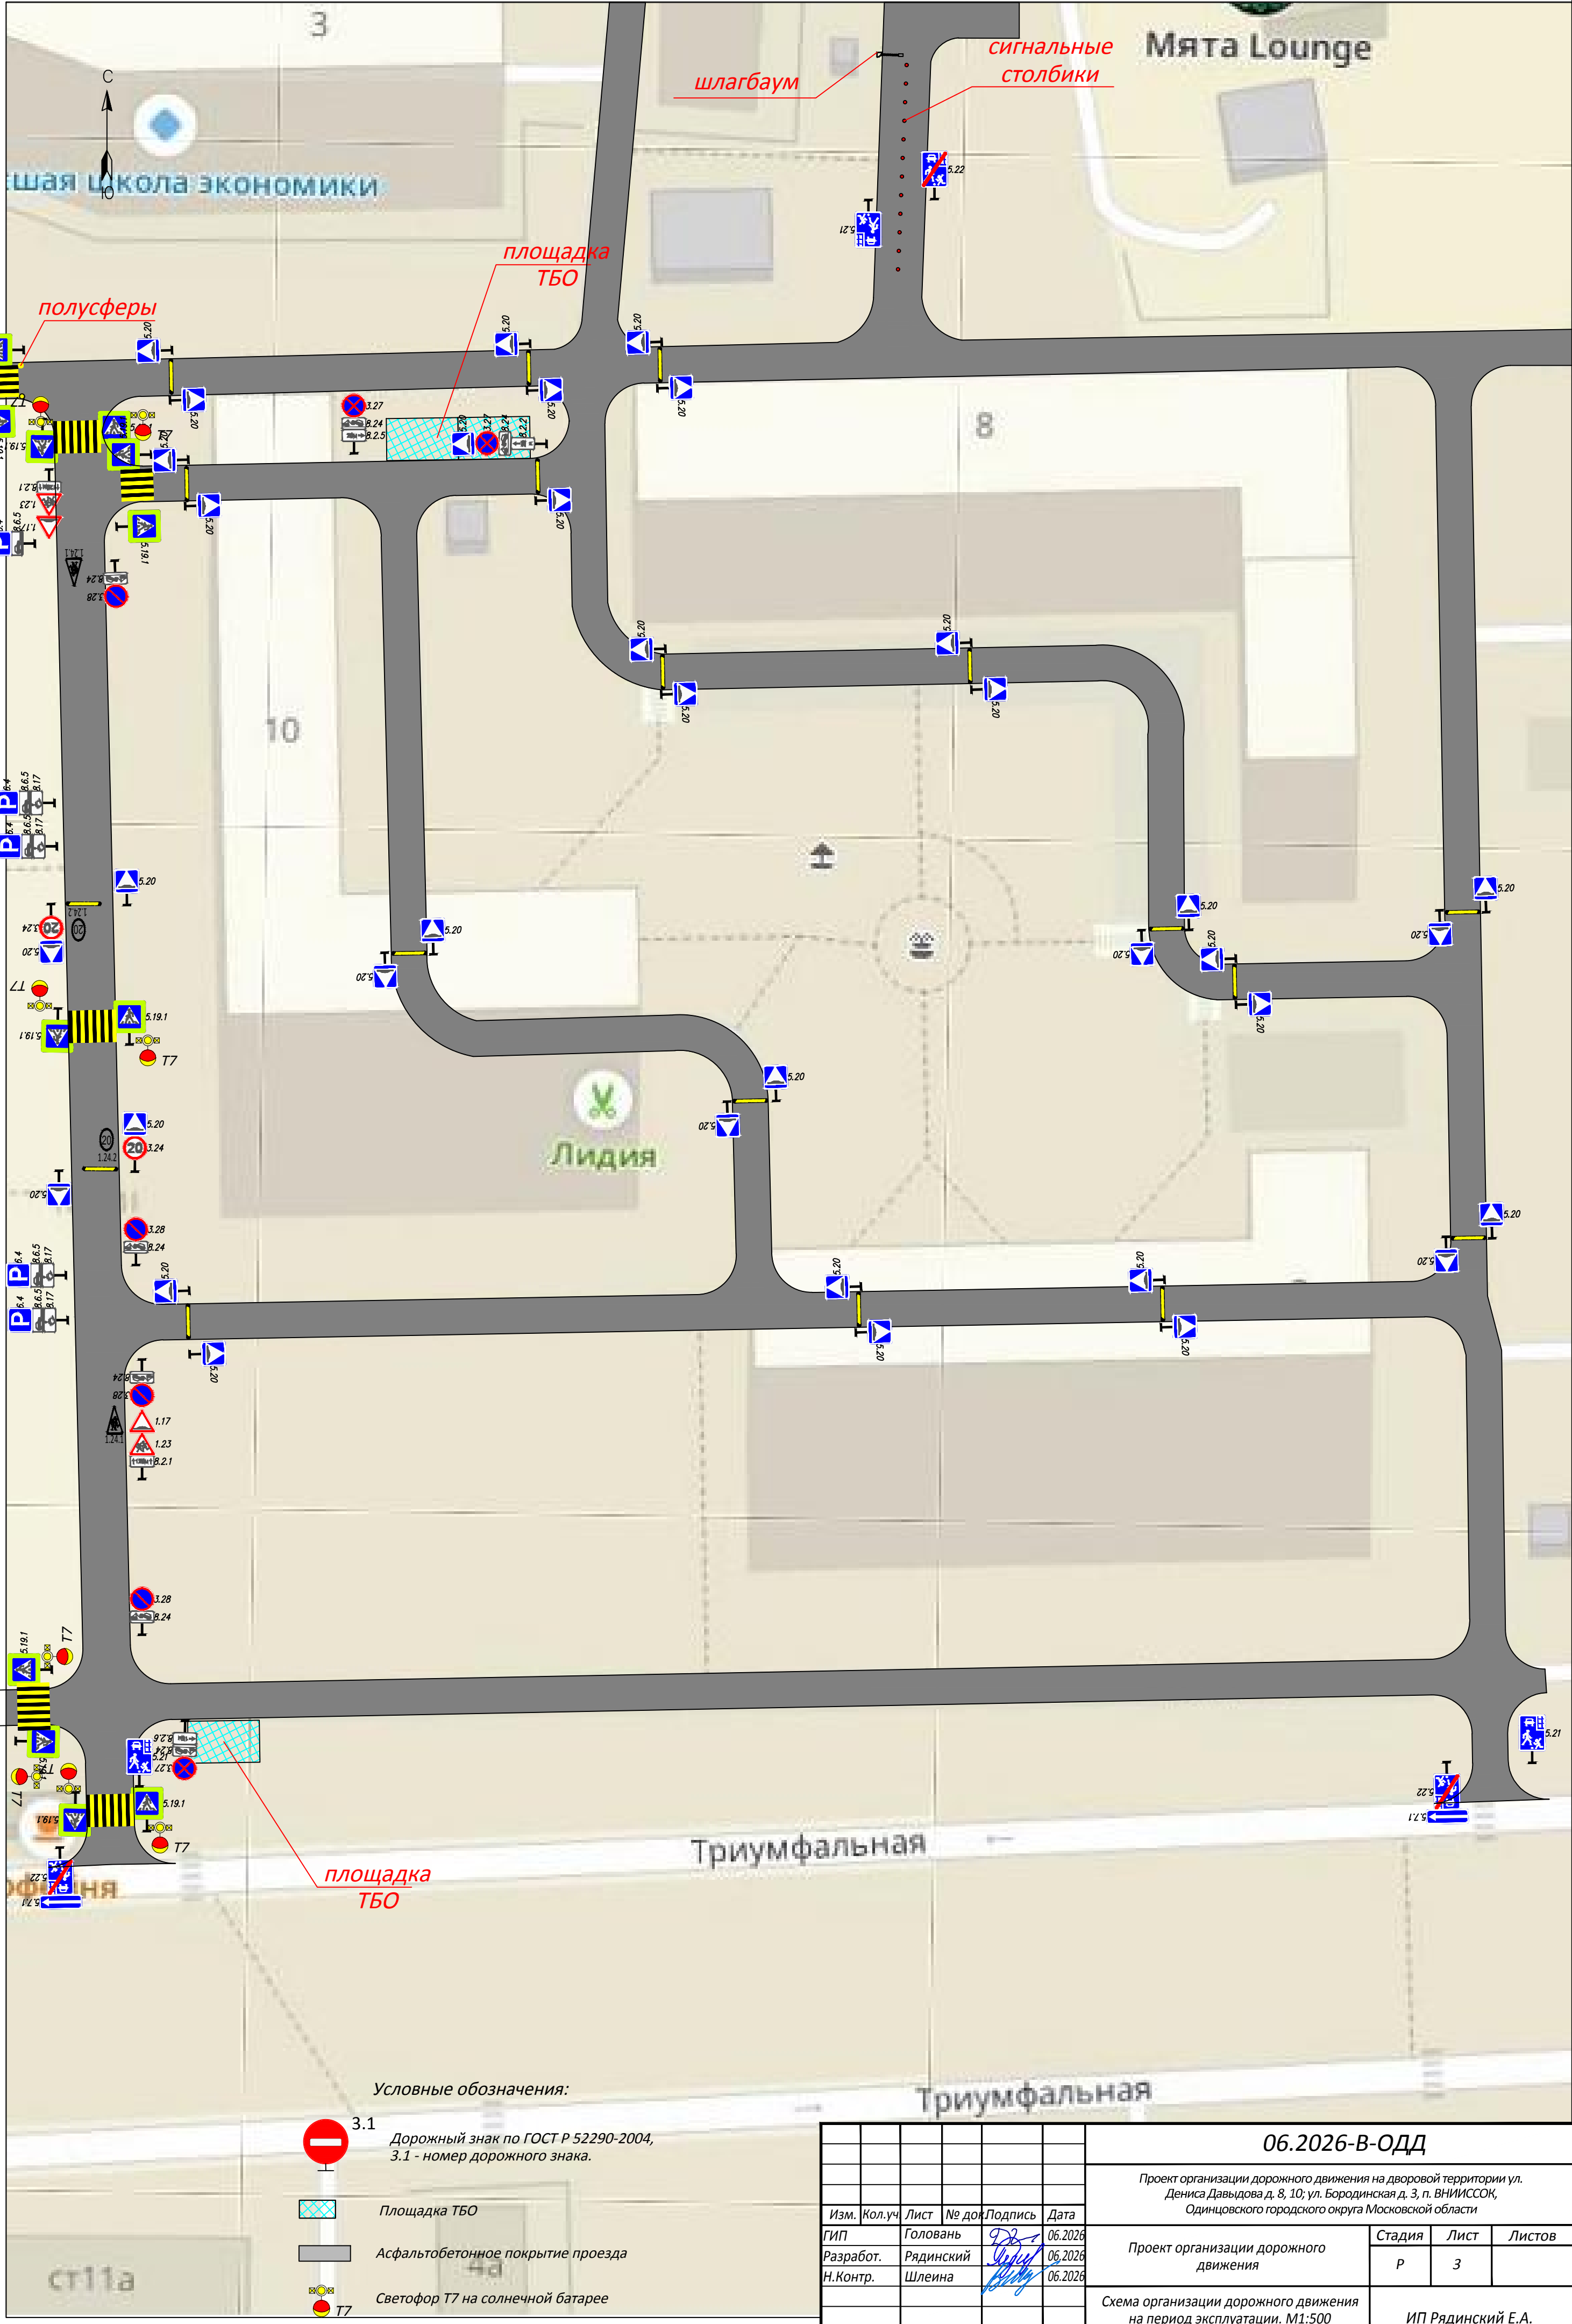

Щитки знаков (II типоразмер, тип Б)

○ 700 мм  
□ 700 мм  
△ 900 мм

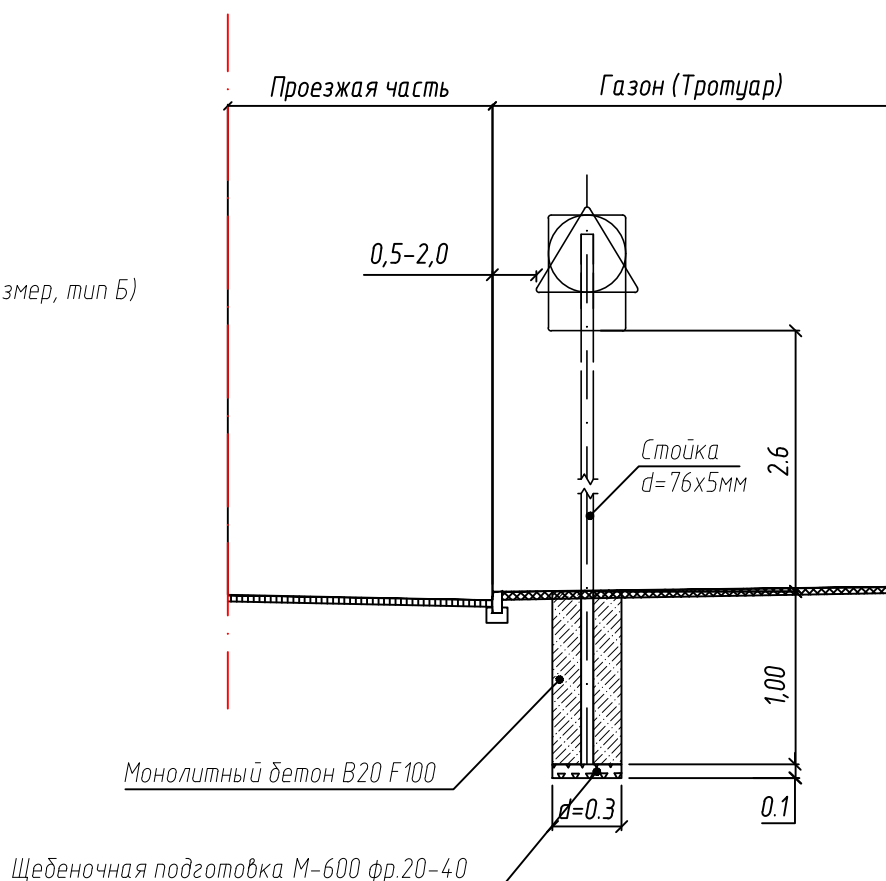

Пояснительная записка к установке стоек под навеску дорожных знаков.

1. Место установки стоек под дорожные знаки строго установлено утвержденной «Схемой организации дорожного движения на период постоянной эксплуатации».
2. Установка дорожных знаков должна соответствовать ГОСТ Р 52289-2019 «Технические средства организации дорожного движения. Правила применения».
3. Щитки знаков должны быть 2-ого типоразмера и изготовлены в соответствии требованиями ГОСТ 52290-2004 «Знаки дорожные».
4. Очередность размещения щитков знаков на одной опоре (сверху вниз) должна соответствовать пункту 5.18 ГОСТ Р 52289-2019.
5. Стойки знаков устанавливают с правой и левой стороны, вне проезжей части.
6. Стойки типовых и индивидуальных дорожных знаков следует устанавливать в соответствии с типовым альбомом серии 3.503.9-80 «Опоры дорожных знаков на автомобильных дорогах» выпуск 1.
7. Стойки типовых дорожных знаков рекомендуется изготавливать из металлических оцинкованных труб диаметром 76 мм, с толщиной стенки 5 мм.
8. Длина стоек дорожных знаков определяется из условия: минимально допустимое расстояние от нижнего края знака до поверхности дорожного покрытия должно составлять, при установке сбоку от проезжей части, вне населенных пунктов от 1,5 до 3,0м, в населенных пунктах от 2,0м до 4,0м, плюс величина заглубления стойки в грунт. При этом верхний край знака должен возвышаться над верхним концом стойки на 0,15м. В проекте рекомендована высота установки 2,6м.
9. Стойки знаков закапывают в грунт на глубину не менее 1,0м. Для обеспечения большей устойчивости вокруг неё устраивают кольцо из монолитного бетона марки не ниже В 20. Под стойкой устраивают щебеночное основание толщиной 0,1м.
10. На поверхности земли не допускается устраивать выступающих цоколей.
11. Все размеры на чертеже указаны в метрах.

06.2026-В-ОДД

Проект организации дорожного движения на внутриквартальном проезде  
ул. Дениса Давыдова д. 8, 10; ул. Бородинская д. 3, п. ВНИИССОК, Одинцовского  
городского округа Московской области

| Изм.      | Кол.уч. | Лист      | № док. | Подпись | Дата    |
|-----------|---------|-----------|--------|---------|---------|
| ГИП       |         | Головань  |        |         | 06.2026 |
| Разработ. |         | Рядинский |        |         | 06.2026 |
| Н.Контр.  |         | Шлеина    |        |         | 06.2026 |

| Стадия | Лист | Листов |
|--------|------|--------|
| Р      | 4    |        |

Схема установки типовых дорожных знаков

ИП Рядинский Е.А.

Копировал

**Ведомость дорожных знаков на территории жилых домов**

| № п/п                            | Номер знака по ГОСТ | Наименование знака                                  | Кол-во знаков | Примечание |
|----------------------------------|---------------------|-----------------------------------------------------|---------------|------------|
| <b>Предупреждающие знаки:</b>    |                     |                                                     |               |            |
| 1                                | 1.17                | Искусственная неровность                            | 2             |            |
| 2                                | 1.23                | Дети                                                | 2             |            |
| <b>Запрещающие знаки:</b>        |                     |                                                     |               |            |
| 3                                | 3.24                | Ограничение максимальной скорости                   | 2             |            |
| 4                                | 3.27                | Стоянка запрещена                                   | 3             |            |
| 5                                | 3.28                | Остановка запрещена                                 | 4             |            |
| <b>Знаки особых предписаний:</b> |                     |                                                     |               |            |
| 6                                | 5.7.1               | Выезд на дорогу с односторонним движением           | 2             |            |
| 7                                | 5.19.1              | Пешеходный переход                                  | 12            |            |
| 8                                | 5.19.2              | Пешеходный переход                                  | 12            |            |
| 9                                | 5.20                | Искусственная неровность                            | 36            |            |
| 10                               | 5.21                | Жилая зона                                          | 3             |            |
| 11                               | 5.22                | Конец жилой зоны                                    | 3             |            |
| <b>Информационные знаки:</b>     |                     |                                                     |               |            |
| 12                               | 6.4                 | Парковка                                            | 5             |            |
| <b>Таблички:</b>                 |                     |                                                     |               |            |
| 13                               | 8.2.1               | Зона действия                                       | 2             |            |
| 14                               | 8.2.2               | Зона действия                                       | 1             |            |
| 15                               | 8.2.5               | Зона действия                                       | 1             |            |
| 16                               | 8.2.6               | Зона действия                                       | 1             |            |
| 17                               | 8.6.5               | Способ постановки транспортного средства на стоянку | 5             |            |
| 18                               | 8.17                | Инвалиды                                            | 4             |            |
| 19                               | 8.24                | Работает эвакуатор                                  | 7             |            |
| <b>Итого:</b>                    |                     |                                                     | <b>107</b>    |            |

|              |                |            |        |           |       |         |         |                                     |                   |      |        |
|--------------|----------------|------------|--------|-----------|-------|---------|---------|-------------------------------------|-------------------|------|--------|
| Взам. инв. № | Подпись и дата |            |        |           |       |         |         |                                     |                   |      |        |
|              |                |            |        |           |       |         |         |                                     |                   |      |        |
| Инв. № орг.  |                | Изм.       | Кол.уч | Лист      | № док | Подпись | Дата    | 06.2026-В-ОДД                       |                   |      |        |
|              |                | ГИП        |        | Головань  |       |         | 06.2026 | Ведомость установки дорожных знаков | Стадия            | Лист | Листов |
|              |                | Разработал |        | Рядинский |       |         | 06.2026 |                                     | Р                 | 5    |        |
|              |                |            |        |           |       |         |         |                                     | ИП Рядинский Е.А. |      |        |