

УТВЕРЖДЕН
Постановлением Администрации
Одинцовского городского округа
Московской области
от *№*

Индивидуальный предприниматель
Рядинский Евгений Анатольевич
Тел. 8903-700-58-45, e-mail: psb-smet@yandex.ru

Членство в саморегулируемой организации Ассоциация «Объединение градостроительного планирования и проектирования». Регистрационный номер П-021-503210254642-0131

**Проект организации дорожного движения
на дворовой территории г. Одинцово,
ул. Триумфальная д.10,12, ул. Гвардейская д.11,15,
Одинцовского городского округа Московской области**

06.2026-Т-ОДД

Заказчик: Администрация Одинцовского городского округа Московской области

2026 год.

*Индивидуальный предприниматель
Рядинский Евгений Анатольевич*

**Проект организации дорожного движения
на дворовой территории г. Одинцово,
ул. Триумфальная д.10,12, ул. Гвардейская д.11,15,
Одинцовского городского округа Московской области**

06.2026-Т-ОДД

Индивидуальный предприниматель

Главный инженер проекта



Рядинский Е.А.

Головань Д.В.

2026 год.

Ведомость рабочих чертежей основного комплекта

Лист	Наименование	Примечание
1-2	Титульный лист	
3	Общие данные	
4	Ситуационный план	
5	Схема организации дорожного движения на период эксплуатации	
6	Схема установки дорожных знаков	
7	Ведомость установки дорожных знаков	

Ведомость ссылочных и прилагаемых документов

Обозначение	Наименование	Примечание
	Ссылочные документы	
СП 42.13330.2016	Градостроительство. Планировка и застройка городских и сельских поселений.	
ГОСТ Р 52289-2019	Технические средства организации дорожного движения. Правила применения дорожных знаков, разметки, светофоров, дорожных ограждений и направляющих устройств.	
ГОСТ Р 52290-2004	Технические средства организации дорожного движения. Знаки дорожные. Общие технические требования	
ГОСТ Р 52256-2018	Технические средства организации дорожного движения. Разметка дорожная. Классификация. Технические требования.	
ГОСТ Р 52766-2007	Элементы обустройства. Общие требования.	

Технические решения, принятые в рабочих чертежах, соответствуют требованиям экологических, санитарно-гигиенических, противопожарных и других норм, действующих на территории Российской Федерации и обеспечивают безопасную для жизни и здоровья людей, эксплуатацию объекта при соблюдении предусмотренных рабочими чертежами мероприятий.



Главный инженер проекта

ДВ

Головань Д.В.


						06.2026-Т-ОДД			
						Проект организации дорожного движения на дворовой территории г. Одинцово, ул. Триумфальная д.10, ул. Гвардейская д.11,15, Одинцовского городского округа Московской области			
Изм.	Кол.уч.	Лист	№ док.	Подпись	Дата	Проект организации дорожного движения	Стадия	Лист	Листов
ГИП		Головань			06.2024		Р	1	
Разработ.		Рядинский			06.2024				
Н.Контр.		Шлеина			06.2024				
						Общие данные	ИП Рядинский Е.А.		

Согласовано:			
Инв N подл.	Подпись и дата	Взамен инв. N	

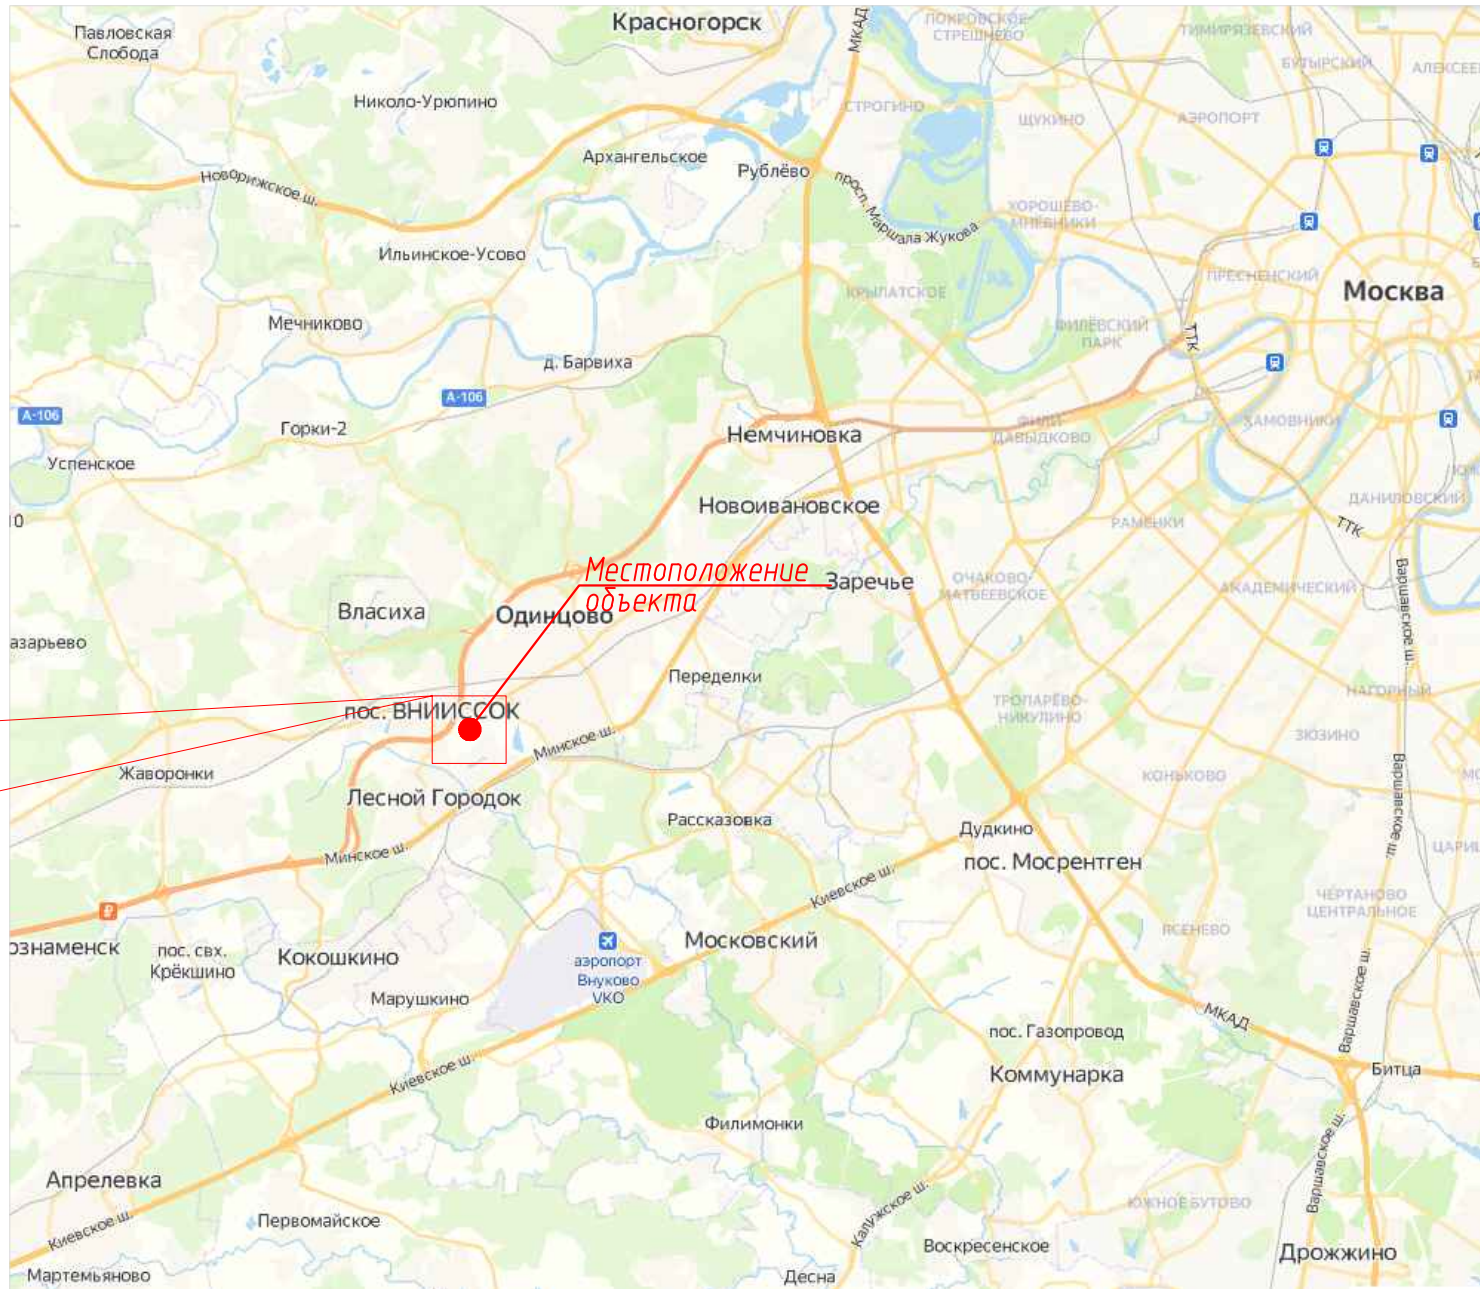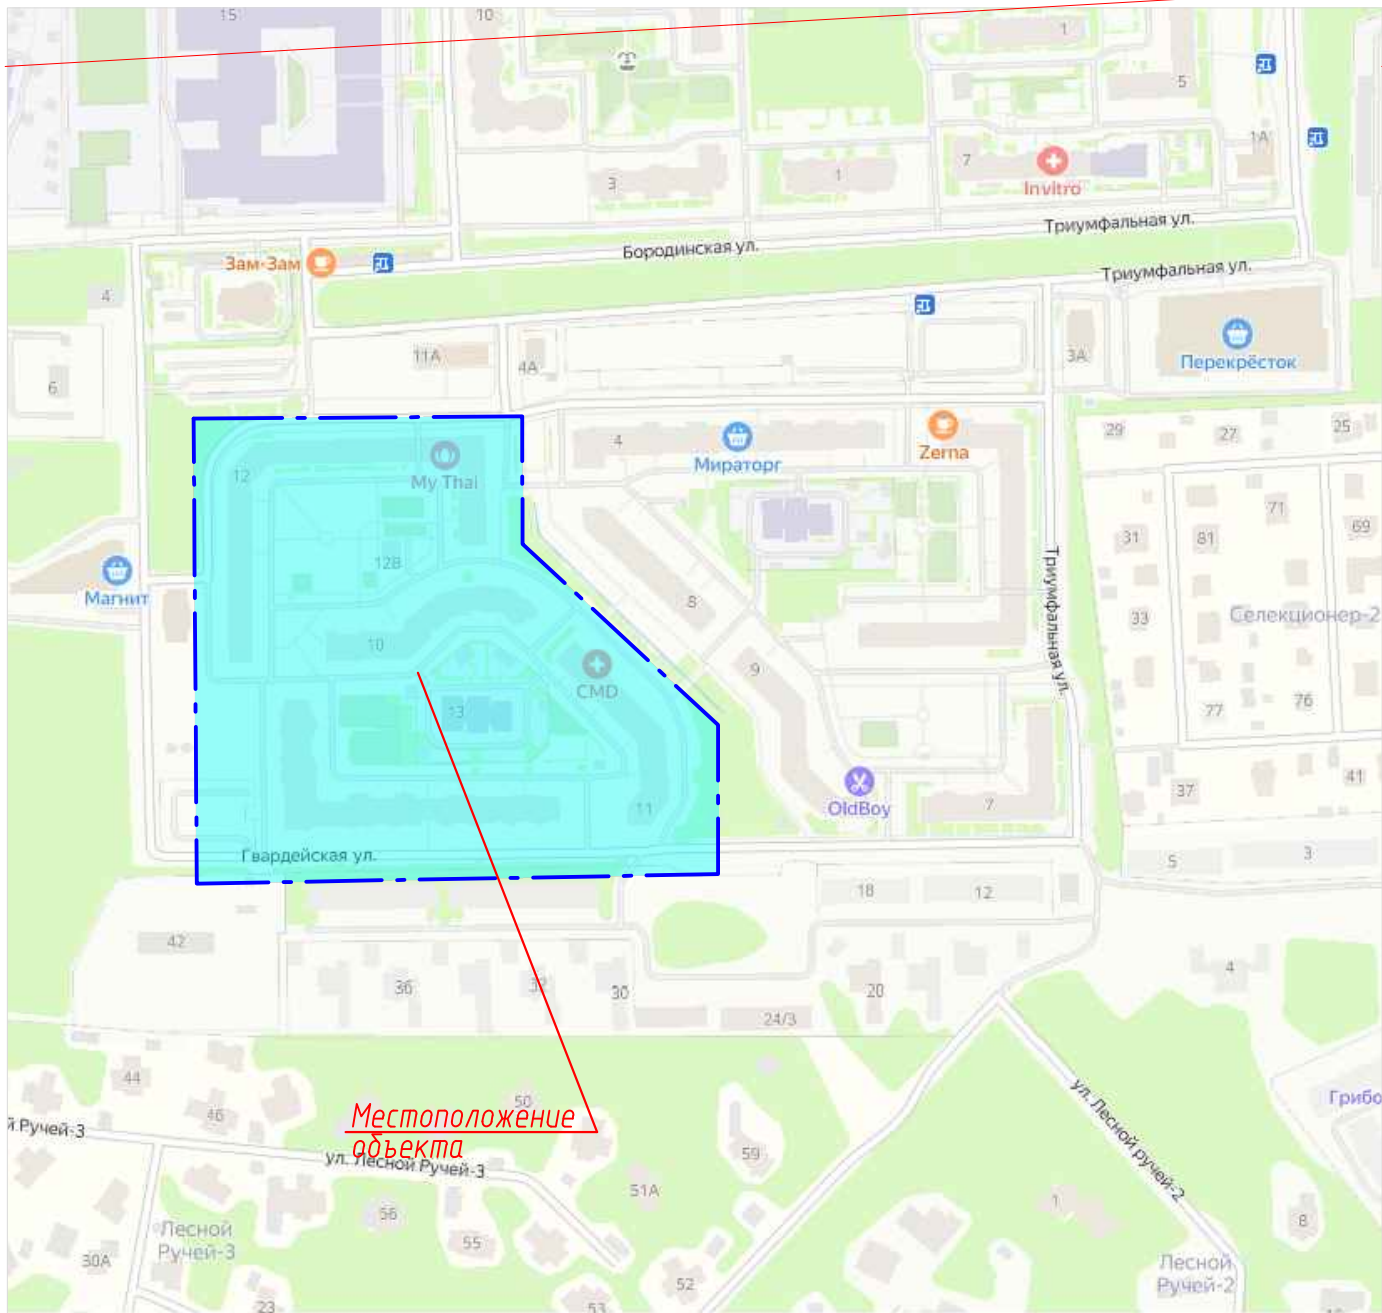

						06.2026-Т-ОДД			
						Проект организации дорожного движения на дворовой территории г. Одинцово, ул. Триумфальная д.10, ул. Гвардейская д.11,15, Одинцовского городского округа Московской области			
Изм.	Кол.уч.	Лист	№ док.	Подпись	Дата	Проект организации дорожного движения	Стадия	Лист	Листов
ГИП		Головань			06.2026		Р	2	
Разработ.		Рядинский			06.2026				
Н.Контр.		Шлеина			06.2026				
						Ситуационный план	ИП Рядинский Е.А.		

Имя М. погр. Подпись и дата. Взял из М.М.

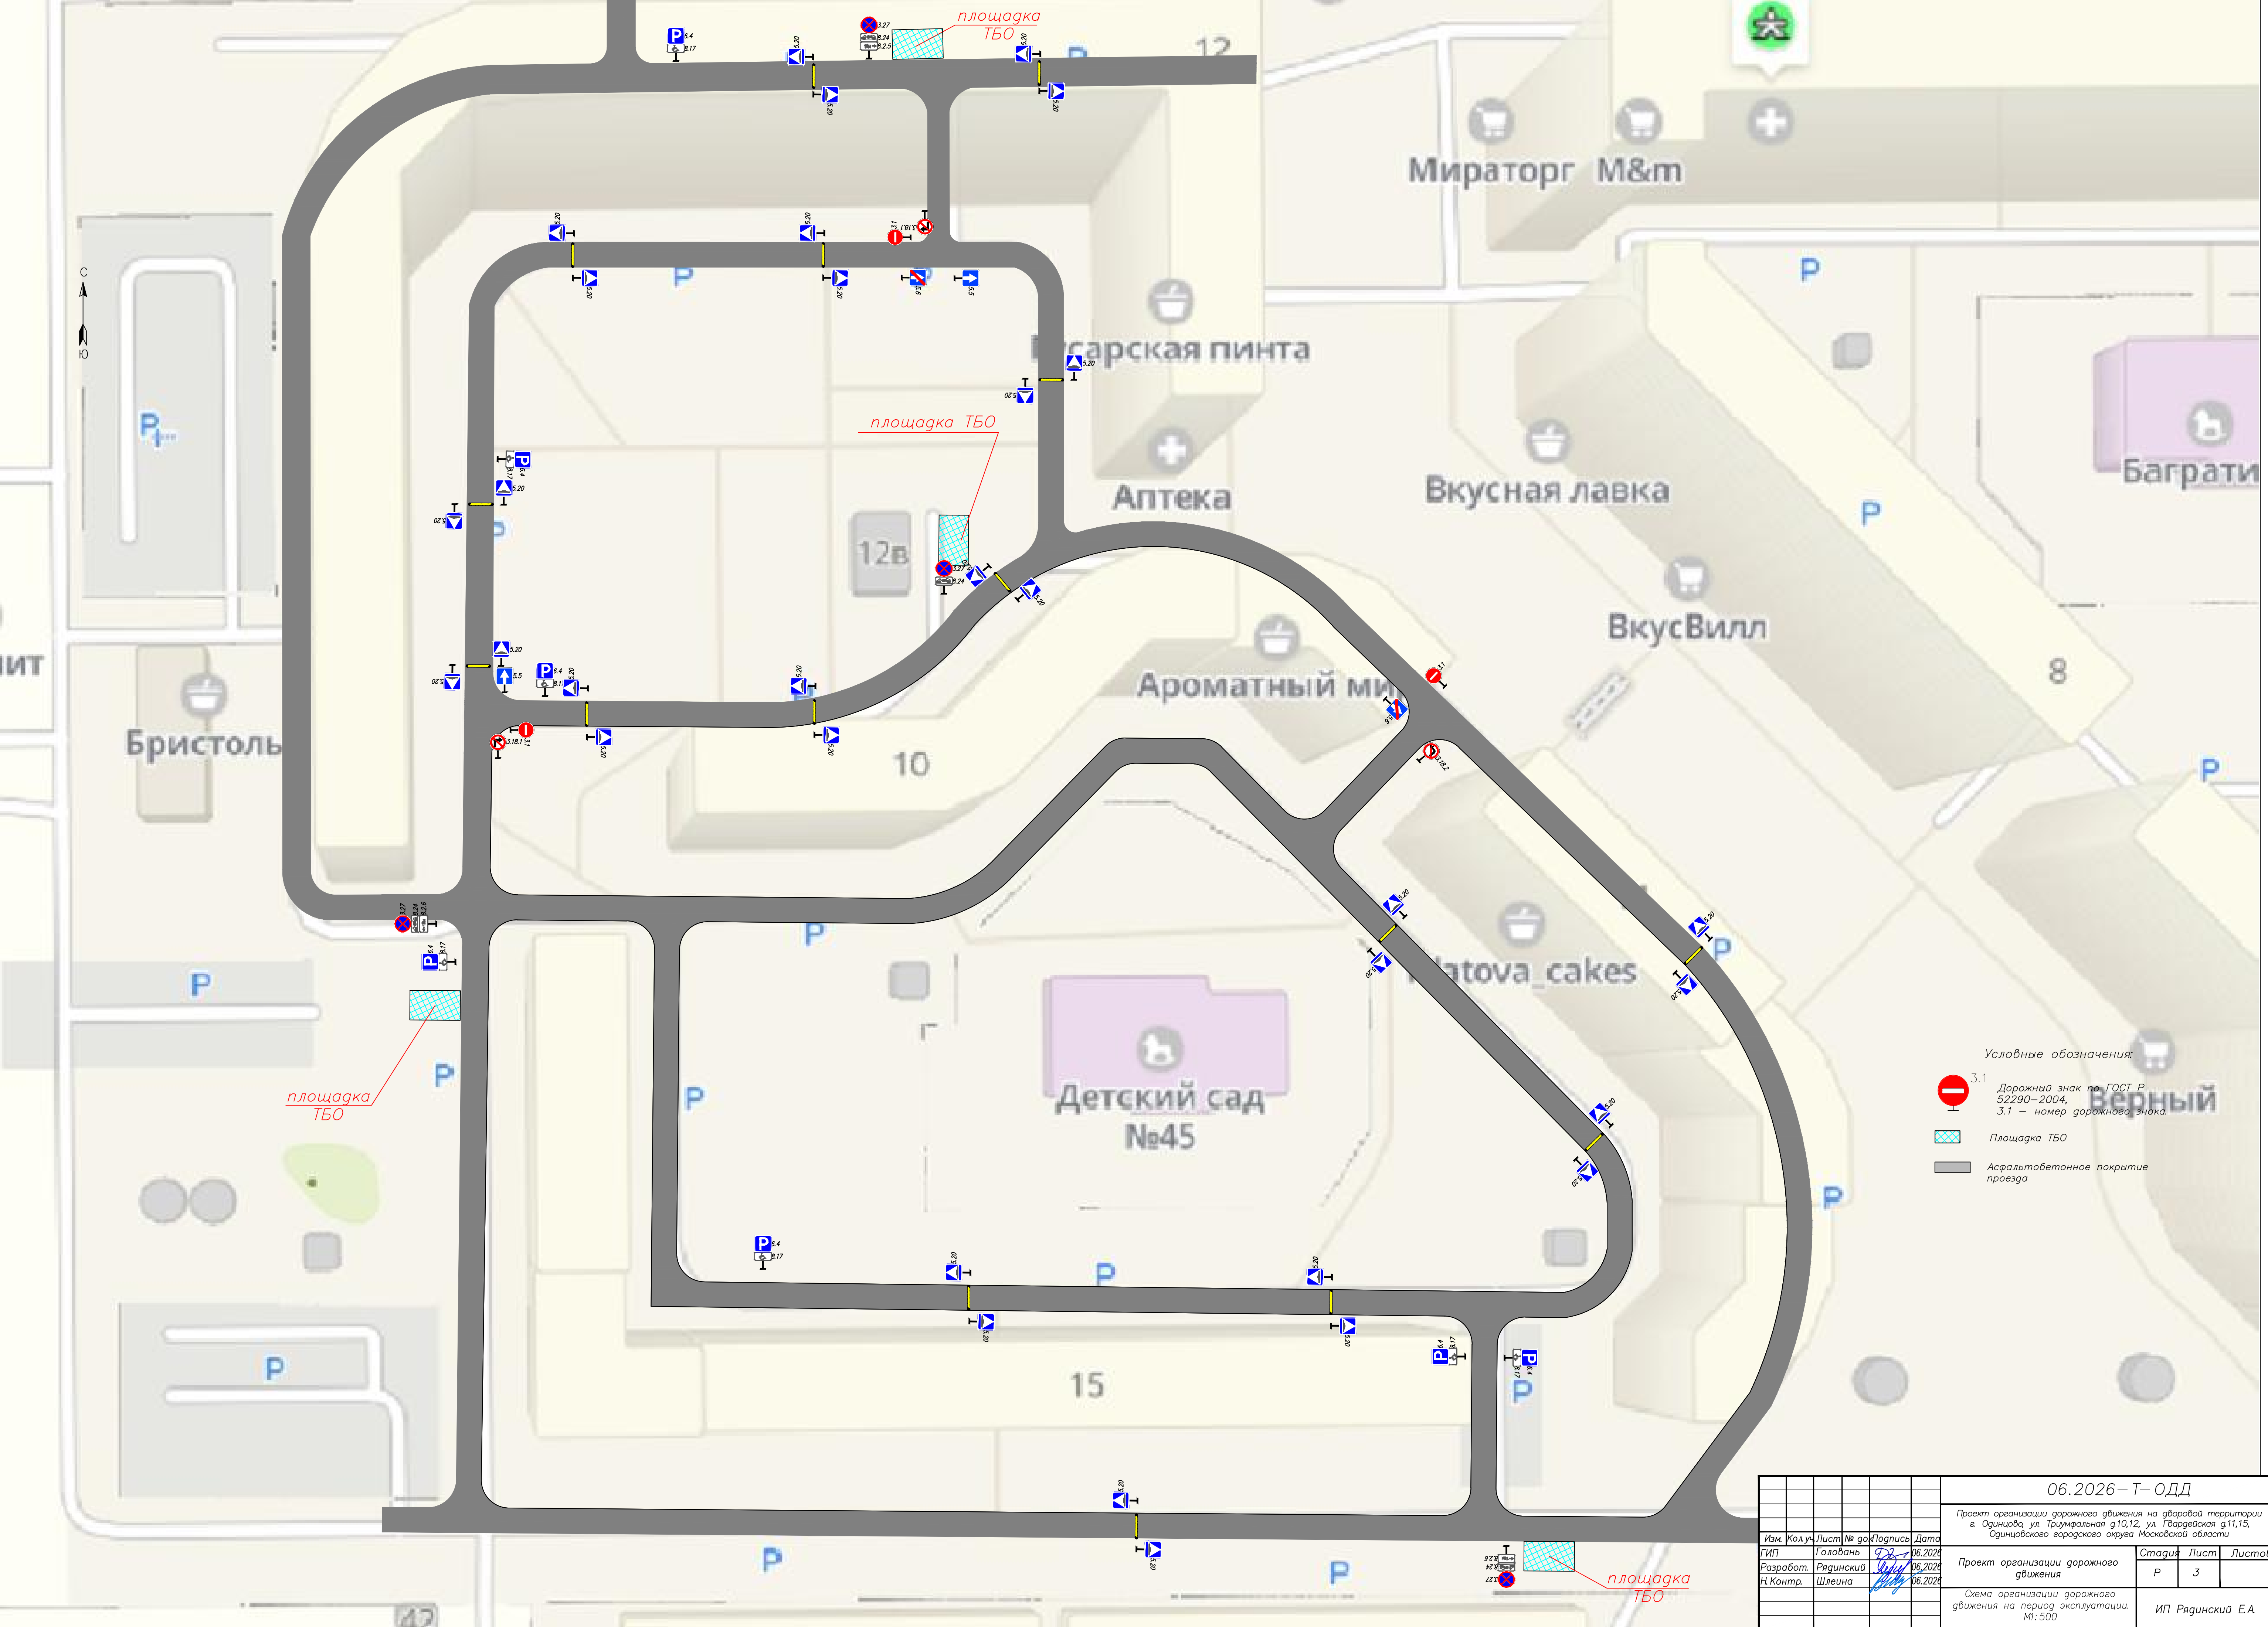


- Условные обозначения:
- 3.1 Дорожный знак по ГОСТ Р 52290-2004, 3.1 – номер дорожного знака
 - Площадка ТБО
 - Асфальтобетонное покрытие проездов

						06.2026 – Т – ОДД				
						Проект организации дорожного движения на дворовой территории в. Одицова, ул. Тримуральная д.10,12, ул. Гвардейская д.11,15, Одицовского городского округа Московской области				
Изм.	Код.уч.	Лист	№ док.	Подпись	Дата	Проект организации дорожного движения		Страница	Лист	Листов
ГИП	Головань	92	06.2026	Шлеина	06.2026	Проект организации дорожного движения		Р	З	ИП Рязинский Е.А.
Разработ.	Рязинский	06.2026	06.2026	06.2026	06.2026	Схема организации дорожного движения на период эксплуатации. М: 500				
Н.Контр.	Шлеина	06.2026	06.2026	06.2026	06.2026					

Щитки знаков (II типоразмер, тип Б)

○ 700 мм
□ 700 мм
△ 900 мм

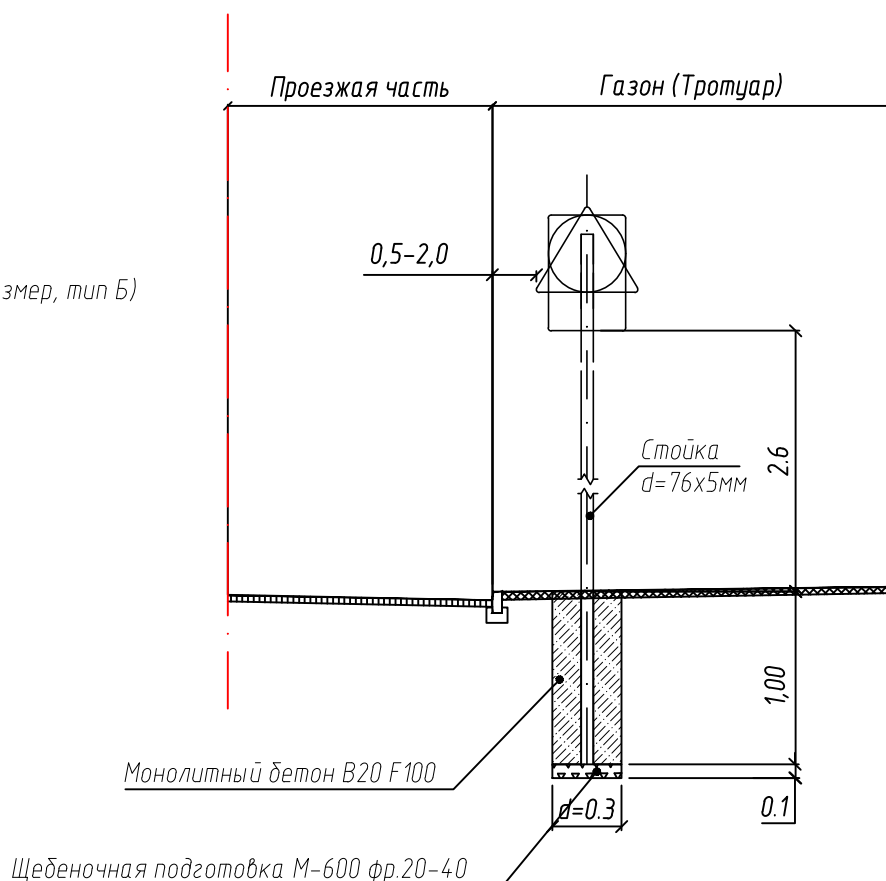

Пояснительная записка к установке стоек под навеску дорожных знаков.

1. Место установки стоек под дорожные знаки строго установлено утвержденной «Схемой организации дорожного движения на период постоянной эксплуатации».
2. Установка дорожных знаков должна соответствовать ГОСТ Р 52289-2019 «Технические средства организации дорожного движения. Правила применения».
3. Щитки знаков должны быть 2-ого типоразмера и изготовлены в соответствии требованиями ГОСТ 52290-2004 «Знаки дорожные».
4. Очередность размещения щитков знаков на одной опоре (сверху вниз) должна соответствовать пункту 5.18 ГОСТ Р 52289-2019.
5. Стойки знаков устанавливают с правой и левой стороны, вне проезжей части.
6. Стойки типовых и индивидуальных дорожных знаков следует устанавливать в соответствии с типовым альбомом серии 3.503.9-80 «Опоры дорожных знаков на автомобильных дорогах» выпуск 1.
7. Стойки типовых дорожных знаков рекомендуется изготавливать из металлических оцинкованных труб диаметром 76 мм, с толщиной стенки 5 мм.
8. Длина стоек дорожных знаков определяется из условия: минимально допустимое расстояние от нижнего края знака до поверхности дорожного покрытия должно составлять, при установке сбоку от проезжей части, вне населенных пунктов от 1,5 до 3,0м, в населенных пунктах от 2,0м до 4,0м, плюс величина заглубления стойки в грунт. При этом верхний край знака должен возвышаться над верхним концом стойки на 0,15м. В проекте рекомендована высота установки 2,6м.
9. Стойки знаков закапывают в грунт на глубину не менее 1,0м. Для обеспечения большей устойчивости вокруг неё устраивают кольцо из монолитного бетона марки не ниже В 20. Под стойкой устраивают щебеночное основание толщиной 0,1м.
10. На поверхности земли не допускается устраивать выступающих цоколей.
11. Все размеры на чертеже указаны в метрах.

06.2026-Т-ОДД

Проект организации дорожного движения на дворовой территории
г. Одинцово, ул. Триумфальная д.10, ул. Гвардейская д.11,15,
Одинцовского городского округа Московской области

Изм.	Кол.уч.	Лист	№ док.	Подпись	Дата
ГИП		Головань			06.2026
Разработ.		Рядинский			06.2026
Н.Контр.		Шлеина			06.2026

Проект организации дорожного движения

Стадия	Лист	Листов
Р	4	

Схема установки типовых дорожных знаков

ИП Рядинский Е.А.

Копировал

Ведомость дорожных знаков на территории жилых домов

№ п/п	Номер знака по ГОСТ	Наименование знака	Кол-во знаков	Примечание
	Запрещающие знаки:			
1	3.1	Въезд запрещен	3	
2	3.18.1	Поворот направо запрещен	1	
3	3.18.2	Поворот налево запрещен	2	
4	3.27	Стоянка запрещена	4	
	Знаки особых предписаний:			
5	5.5	Дорога с односторонним движением	2	
6	5.6	Конец дороги с односторонним движением	2	
7	5.20	Искусственная неровность	32	
	Информационные знаки:			
8	6.4	Парковка (парковочное место)	7	
	Таблички:			
9	8.2.5	Зона действия	1	
10	8.2.6	Зона действия	2	
11	8.17	Инвалиды	7	
12	8.24	Работает эвакуатор	4	
	Итого:		67	

Изм.	Кол.уч	Лист	№ док	Подпись	Дата	Изм. №	Дата	Взам. инв. №

06.2026-Т-ОДД								
Изм.	Кол.уч	Лист	№ док	Подпись	Дата			
ГИП		Головань			06.2026	Стадия	Лист	Листов
Разработал		Рядинский			06.2026	Р	5	
Ведомость установки дорожных знаков						ИП Рядинский Е.А.		