

*УТВЕРЖДЕН
Постановлением Администрации
Одинцовского городского округа
Московской области
от №*

*Индивидуальный предприниматель
Рядинский Евгений Анатольевич
Тел. 8903-700-58-45, e-mail: psb-smet@yandex.ru*

Членство в саморегулируемой организации Ассоциация «Объединение градостроительного планирования и проектирования». Регистрационный номер П-021-503210254642-0131

**Проект организации дорожного движения
по ул. Бородинская, ул. Триумфальная, Одинцовского
городского округа Московской области**

Рабочая документация

07.2026 - ОДД

Заказчик: Администрация Одинцовского городского округа Московской области

**Московская область, г. Одинцово
2026 год.**

*Индивидуальный предприниматель
Рядинский Евгений Анатольевич*

**Проект организации дорожного движения
по ул. Бородинская, ул. Триумфальная, Одинцовского
городского округа Московской области**

Рабочая документация

07.2026 - ОДД

Индивидуальный предприниматель

Главный инженер проекта



Рядинский Е.А.

Головань Д.В.

2026 год.

Ведомость рабочих чертежей основного комплекта

Лист	Наименование	Примечание
1–2	Титульный лист	
3	Общие данные	
4	Ситуационный план	
5	Схема организации дорожного движения на период эксплуатации	
6	Схема установки дорожных знаков	
7	Ведомость установки дорожных знаков	
8	Ведомость дорожной разметки	

Ведомость ссылочных и прилагаемых документов

Обозначение	Наименование	Примечание
	Ссылочные документы	
СП 42.13330.2016	Градостроительство. Планировка и застройка городских и сельских поселений.	
ГОСТ Р 52289–2019	Технические средства организации дорожного движения. Правила применения дорожных знаков, разметки, светофоров, дорожных ограждений и направляющих устройств.	
ГОСТ Р 52290–2004	Технические средства организации дорожного движения. Знаки дорожные. Общие технические требования	
ГОСТ Р 52256–2018	Технические средства организации дорожного движения. Разметка дорожная. Классификация. Технические требования.	
ГОСТ Р 52766–2007	Элементы обустройства. Общие требования.	

Согласовано

Технические решения, принятые в рабочих чертежах, соответствуют требованиям экологических, санитарно–гигиенических, противопожарных и других норм, действующих на территории Российской Федерации и обеспечивают безопасную для жизни и здоровья людей, эксплуатацию объекта при соблюдении предусмотренных рабочими чертежами мероприятий.

Главный инженер проекта 

Рядинская В.В.



						07.2026 – ОДД			
						Проект организации дорожного движения по ул. Бородинская, ул. Триумфальная, Одицовского городского округа Московской области			
Изм.	Кол.уч.	Лист	№ док	Подпись	Дата	Проект организации дорожного движения	Стадия	Лист	Листов
ГИП		Рядинская			07.2026		РД	1	
Разработ.		Рядинский			07.2026				
Н. Контр.		Шлеина			07.2026				
						Общие данные	ИП Рядинский Е.А.		

Согласовано

Взам. инв. №

Подп. и дата

Инв. № подл.

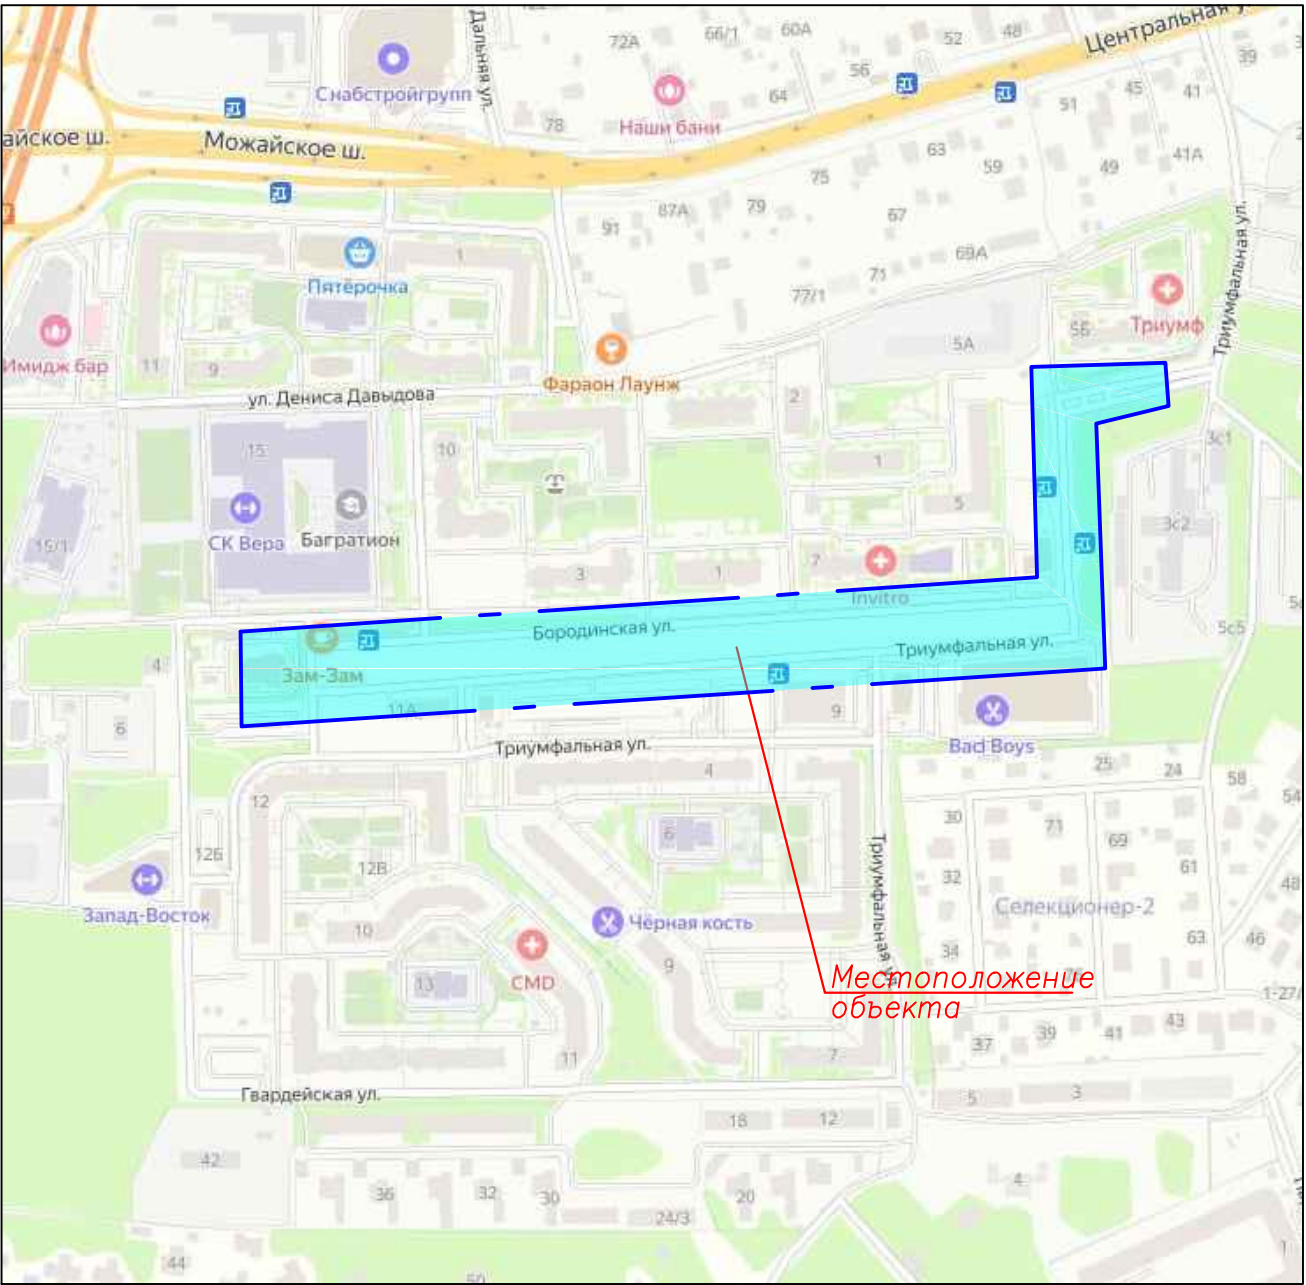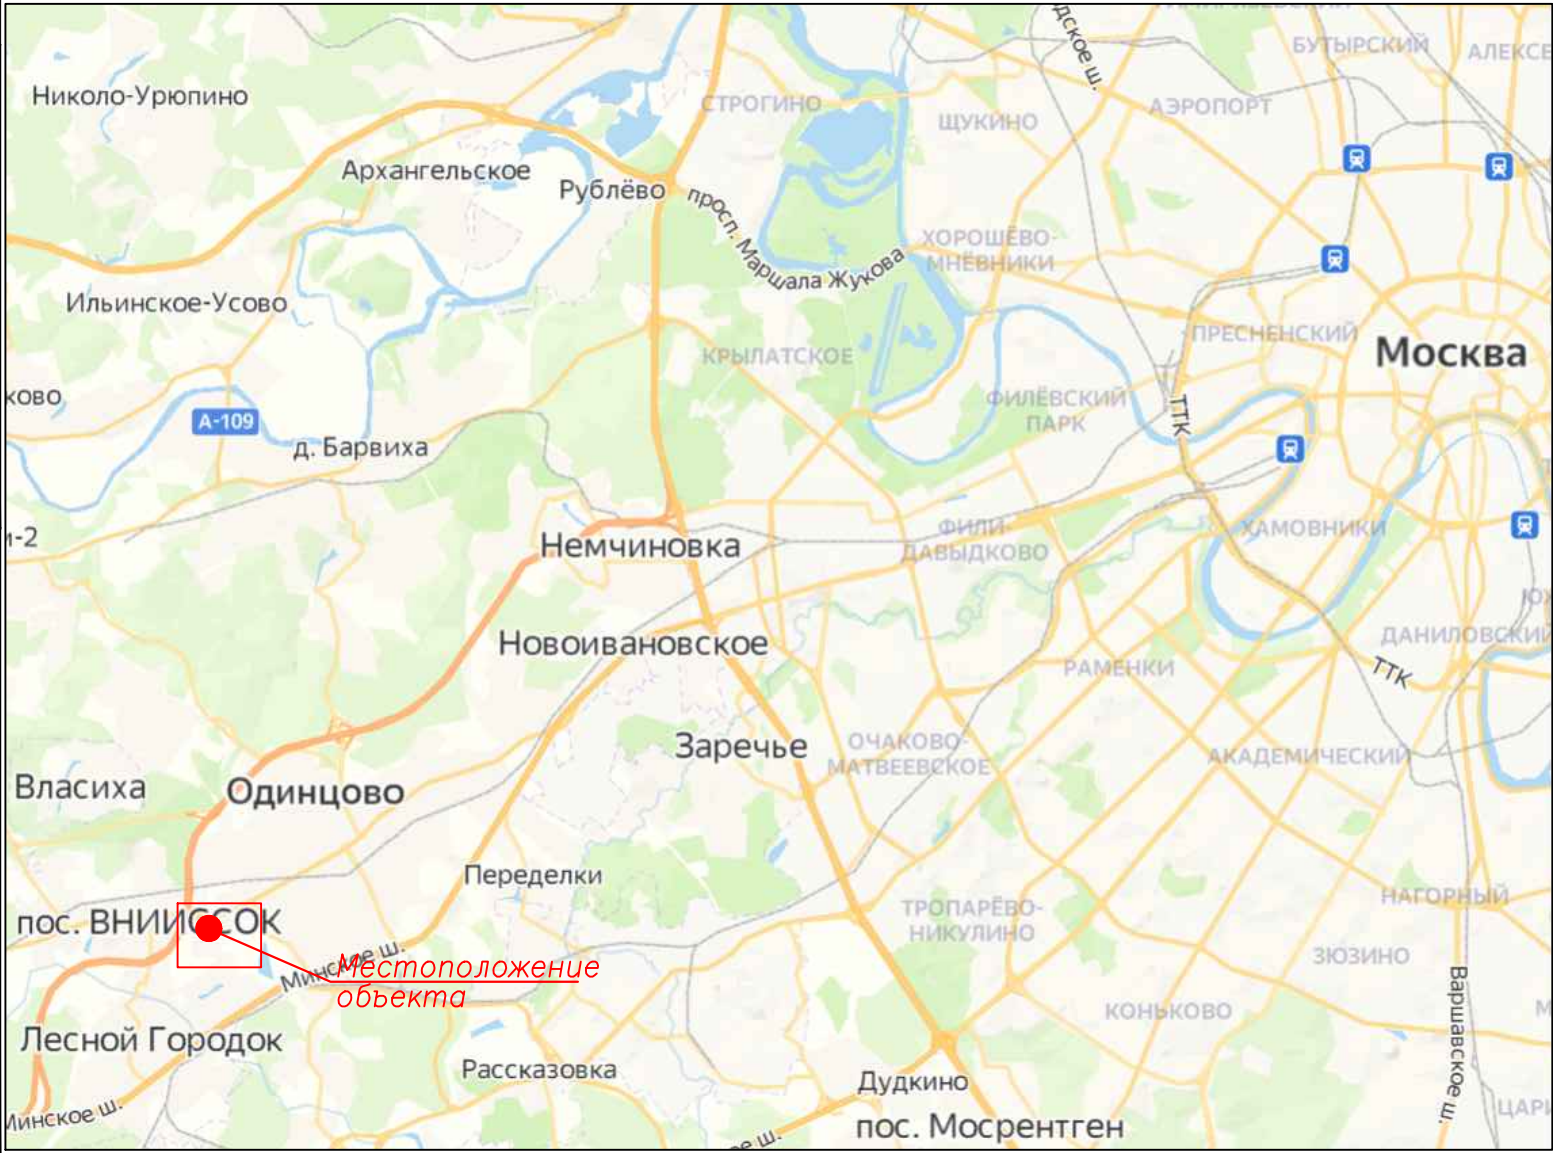

						07.2026 – ОДД			
						Проект организации дорожного движения по ул. Бородинская, ул. Триумфальная, Одинцовского городского округа Московской области			
Изм.	Кол.уч.	Лист	№ док.	Подпись	Дата	Проект организации дорожного движения	Стадия	Лист	Листов
ГИП		Рядинская			07.2026		РД	2	
Разработ.		Рядинский			07.2026				
Н. Контр.		Шлеина			07.2026	Ситуационный план	ИП Рядинский Е.А.		

Копировал

3.24* 

Дорожный знак по ГОСТ Р 52290-2004,
устанавливаемый впервые /проект/.
3.24 - номер дорожного знака.


5.20

Существующий дорожный знак
установленный по ГОСТ Р 52290-2004.
5.20 - номер дорожного знака.

-17-



1	2	
---	---	---	---	---	---	---	---	---	----	----	-----

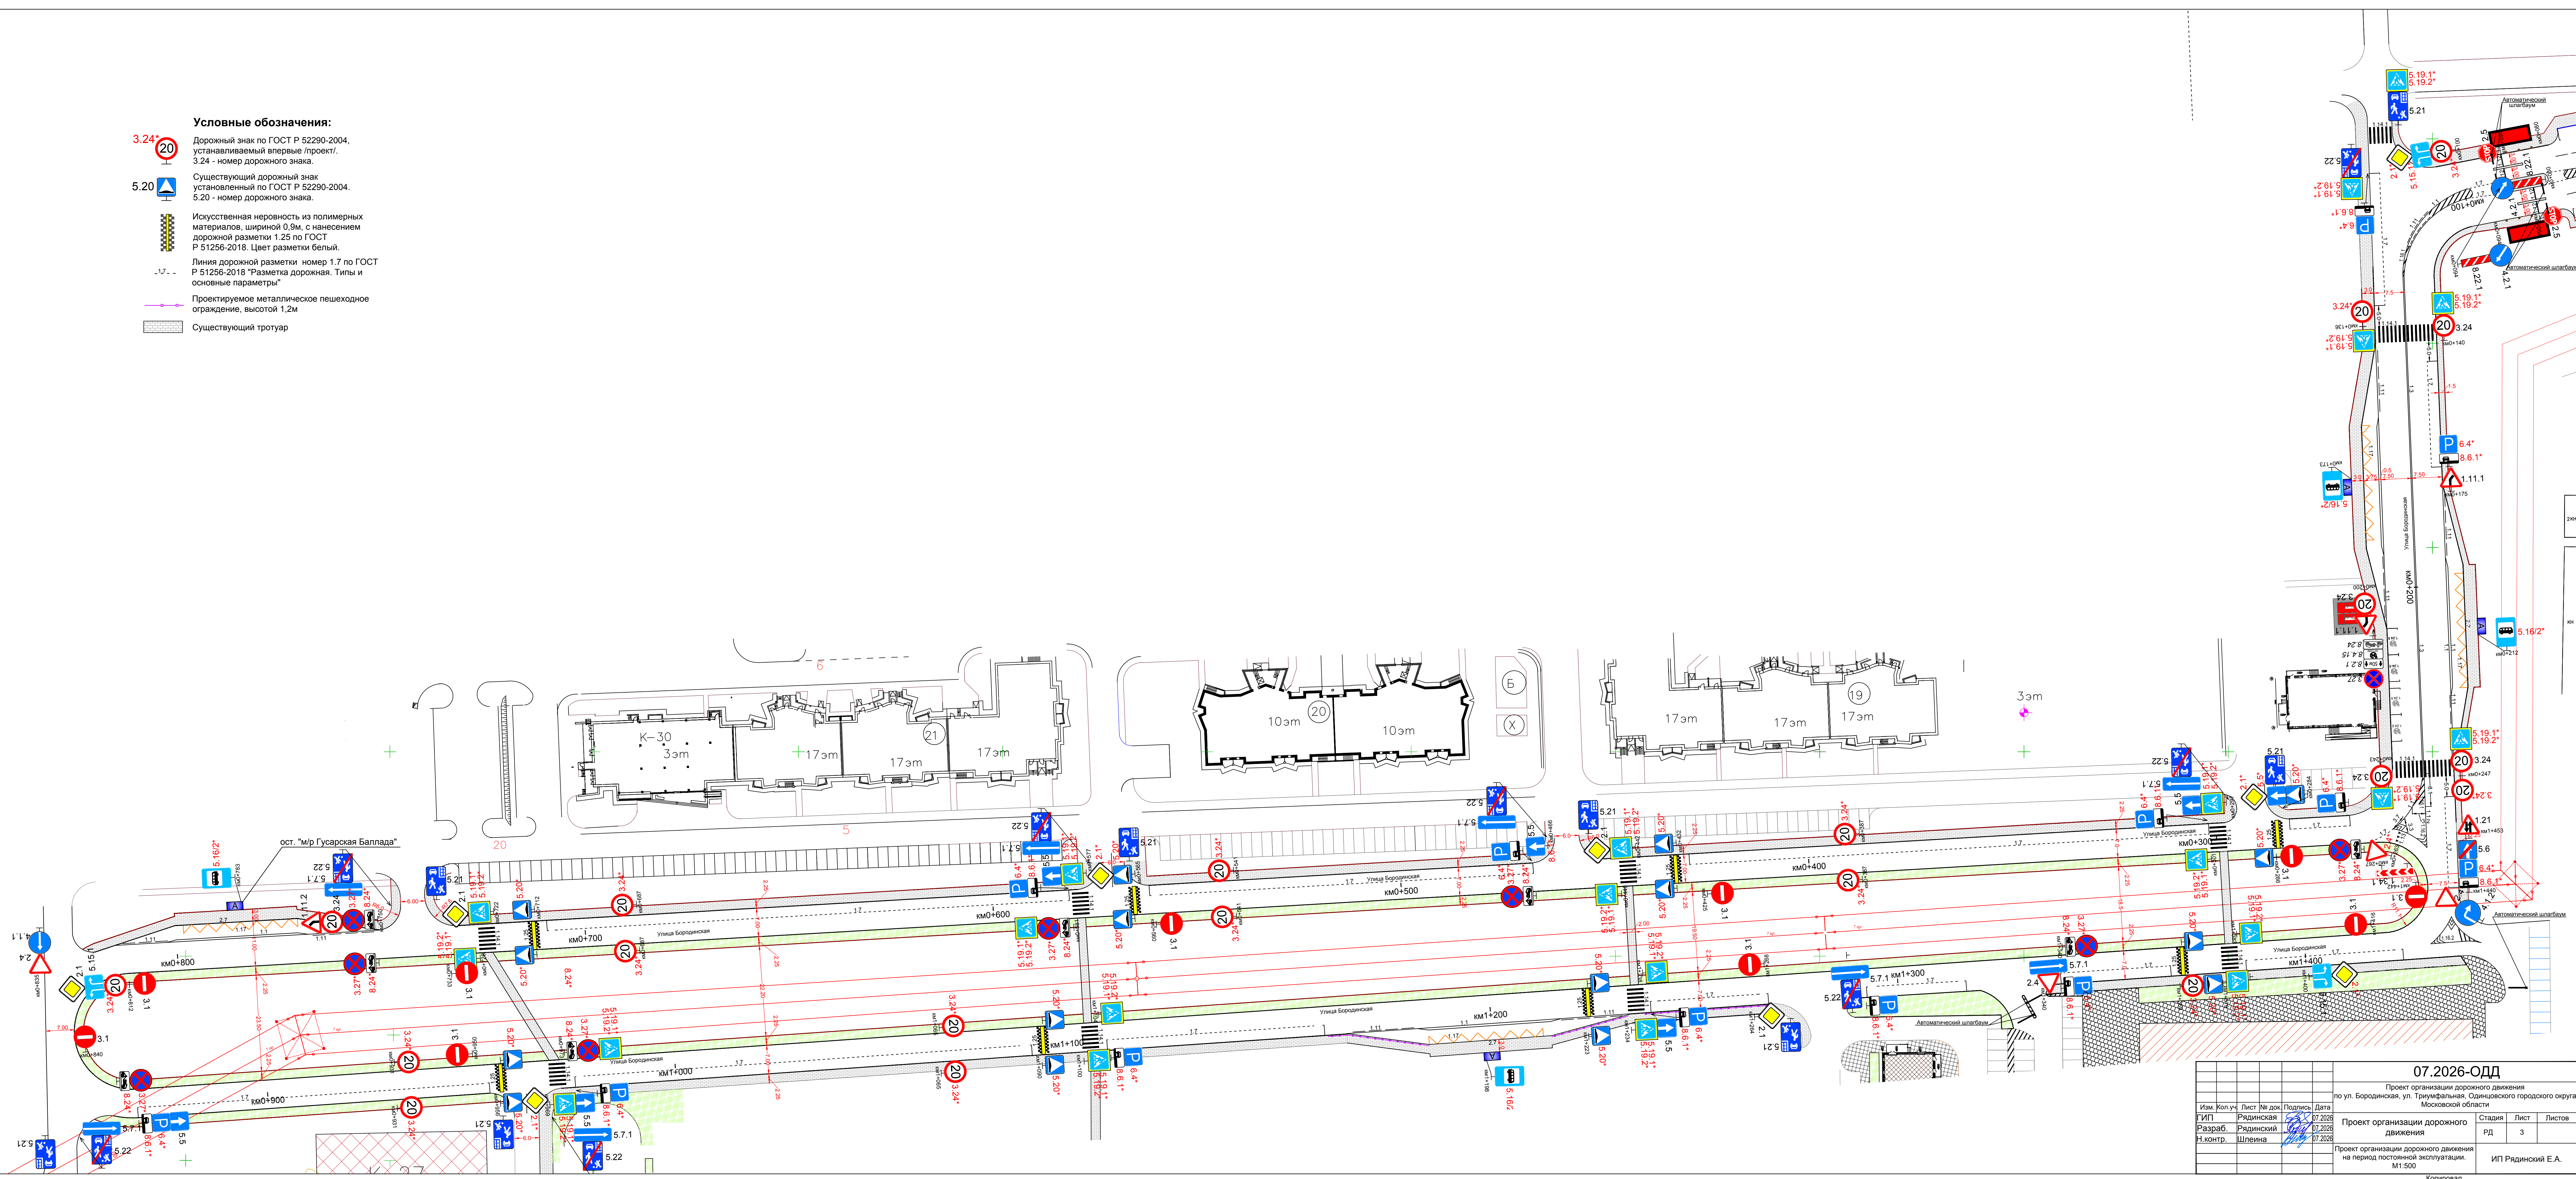

07.2026-ОДД


	Проект организации дорожного движения
	по ул. Бородинская, ул. Триумфальная, Одинцовского городского округа
та	Московской области

026	Проект организации дорожного движения	Стадия	Лист	Листов
026		РД	3	
026				

Копировать

Щитки знаков (II типоразмер, тип Б)

- 700 мм
- 700 мм
- △ 900 мм

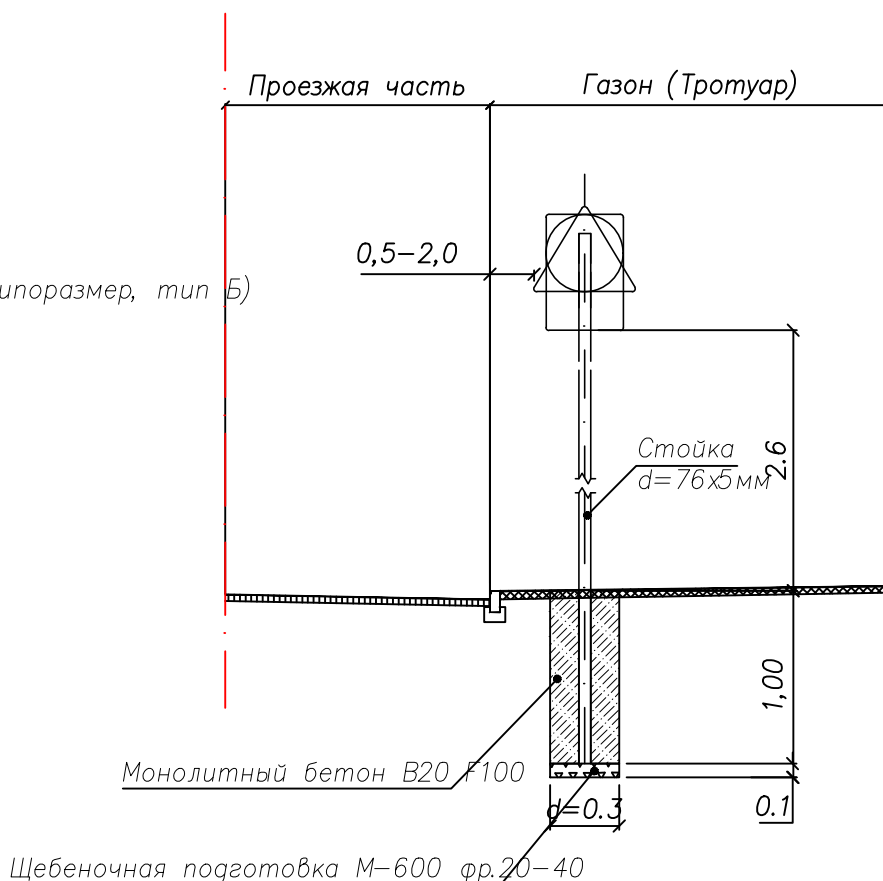

Пояснительная записка к установке стоек под навеску дорожных знаков.

1. Место установки стоек под дорожные знаки строго установлено утвержденной «Схемой организации дорожного движения на период постоянной эксплуатации».
2. Установка дорожных знаков должна соответствовать ГОСТ Р 52289–2019 «Технические средства организации дорожного движения. Правила применения».
3. Щитки знаков должны быть 2-ого типоразмера и изготовлены в соответствии требованиями ГОСТ 52290–2004 «Знаки дорожные».
4. Очередность размещения щитков знаков на одной опоре (сверху вниз) должна соответствовать пункту 5.1.8 ГОСТ Р 52289–2019.
5. Стойки знаков устанавливают с правой и левой стороны, вне проезжей части.
6. Стойки типовых и индивидуальных дорожных знаков следует устанавливать в соответствии с типовым альбомом серии 3.503.9–80 «Опоры дорожных знаков на автомобильных дорогах» выпуск 1.
7. Стойки типовых дорожных знаков рекомендуется изготавливать из металлических оцинкованных труб диаметром 76 мм, с толщиной стенки 5 мм.
8. Длина стоек дорожных знаков определяется из условия: минимально допустимое расстояние от нижнего края знака до поверхности дорожного покрытия должно составлять, при установке сбоку от проезжей части, вне населенных пунктах от 1,5 до 3,0м, в населенных пунктах от 2,0м до 4,0м, плюс величина заглубления стойки в грунт. При этом верхний край знака должен возвышаться над верхним концом стойки на 0,15м. В проекте рекомендована высота установки 2,6м.
9. Стойки знаков закапывают в грунт на глубину не менее 1,0м. Для обеспечения большей устойчивости вокруг неё устраивают кольцо из монолитного бетона марки не ниже В 20. Под стойкой устраивают щебеночное основание толщиной 0,1м.
10. На поверхности земли не допускается устраивать выступающих цоколей.
11. Все размеры на чертеже указаны в метрах.

07.2026 – ОДД

Проект организации дорожного движения
по ул. Бородинская, ул. Триумфальная, Одинцовского городского
округа Московской области

Изм.	Кол.уч.	Лист	№ док	Подпись	Дата
ГИП		Рядинская			07.2026
Разработ.		Рядинский			07.2026
Н. Контр.		Шлеина			07.2026

Проект организации дорожного
движения

Стадия	Лист	Листов
РД	4	

Схема установки типовых дорожных
знаков

ИП Рядинский Е.А

Копировал

Ведомость дорожных знаков на территории жилых домов									
№ п/п		Номер знака по ГОСТ		Наименование знака		Кол-во знаков		Примечание	
Знаки приоритета:									
1		1.11.1		Опасный поворот		2			
2		1.11.2		Опасный поворот		1			
3		1.21		Двустороннее движение		1			
4		1.34.1		Направление поворота		1			
Знаки приоритета:									
5		2.1		Главная дорога		9			
6		2.4		Уступите дорогу		4			
7		2.5		Движение без остановки запрещено		2			
Запрещающие знаки:									
8		3.1		Въезд запрещен		10			
9		3.24		Ограничение максимальной скорости		20			
10		3.27		Стоянка запрещена		9			
Предписывающие знаки:									
11		4.1.1		Движение прямо		3			
12		4.1.2		Движение направо		1			
Знаки особых предписаний:									
13		5.5		Дорога с односторонним движением		7			
14		5.6		Конец дороги с односторонним движением		1			
15		5.7.1		Въезд на дорогу с односторонним движением		9			
16		5.15.1		Направления движения по полосам		3			
17		5.16		Место остановки автобуса		8			
18		5.19.1		Пешеходный переход		11			
19		5.19.2		Пешеходный переход		11			
20		5.20		Искусственная неровность		16			
21		5.21		Жилая зона		8			
22		5.22		Конец жилой зоны		8			
Информационные знаки									
23		6.4		Парковка		13			
Таблички:									
24		8.2.1		Зона действия		1			
25		8.4.15		Кроме вида транспортного средства		1			
26		8.6.1		Способ постановки		13			
27		8.22.1		Препятствие		2			
28		8.24		Работает эвакуатор		9			
		Итого:				183			
						07.2026-ОДД			
Изм.		Кол.у	Лист	№ док	Подпись	Дата			
ГИП			Рядинская		[подпись]	07.2026	Стадия	Лист	Листов
Разрабо-			Рядинский		[подпись]	07.2026	РД	5	
							ИП Рядинский Е.А.		

Ведомость дорожной разметки

№ п/п	Номер разметки по ГОСТ	Количество	Длина, м	Площадь окрашиваемой поверхности, м²	Площадь окрашиваемого в цвете, м²
1	1.1		896	89,6	
2	1.7		776	38,8	
3	1.11		128	9,6	
4	1.14.1		400	160	
5	1.16.1		151	15,1	
6	1.17		172		17,2
7	1.24.5	4		7,8	
8	1.25		112	44,8	
Итого:			2635,0	365,7	17,2

Инв. № ориг.	Подпись и дата	Взам. инв. №							
Изм.		Кол.у	Лист	№ док	Подпись	Дата	07.2026-ОДД		
ГИП			Рядинская			07.2026	Стадия	Лист	Листов
Разрабо-			Рядинский			07.2026	РД	6	
							Ведомость дорожной разметки		
							ИП Рядинский Е.А.		