

Документация по планировке территории для строительства транспортно-пересадочного узла на железнодорожной станции Лесной городок в Одинцовском городском округе Московской области

Чертеж межевания территории

УСЛОВНЫЕ ОБОЗНАЧЕНИЯ

СУЩЕСТВУЮЩИЕ ЭЛЕМЕНТЫ ПЛАНИРОВОЧНОЙ СТРУКТУРЫ:

- УЛС - территории, занятые линейным объектом и (или) предназначенная для размещения линейного объекта (инженерные сооружения)

ПЛАНИРУЕМЫЕ ЭЛЕМЕНТЫ ПЛАНИРОВОЧНОЙ СТРУКТУРЫ:

УЛС

территория ТПУ

ГРАНИЦЫ

населенных пунктов

существующих земельных участков, границы которых зарегистрированы в Едином государственном реестре недвижимости

зоны планируемого размещения ТПУ*

зон планируемого размещения 1 этапа*

- объектов капитального строительства в составе ТПУ

- транспортной инфраструктуры

- улично-дорожной сети, подлежащих строительству и реконструкции в связи со строительством ТПУ

- объектов капитального строительства инженерной инфраструкт уры

- линейных объектов инженерной инфраструкт уры

зон планируемого размещения 2 этапа*:

- улично-дорожной сети, подлежащих строительству и реконструкции в связи со строительством ТПУ

образуемых земельных участков

изменяемых земельных участков:

публичных сервитут ов, подлежащих установлению (планируемых)

красные линии*


Пояснительные надписи

номера земельных участков (основные номера образуемых земельных участков, в том числе в отношении которых предполагается их реэксплуатация и (или) изъятие для государственных или муниципальных нужд, номера изменяемых земельных участков, номера земельных участков, расположенных полностью в границах зон планируемого размещения транспортно-пересадочного узла и зон планируемого размещения улично-дорожной сети, подлежащих строительству и реконструкции в связи со строительством ТПУ, номера публичных сервитут ов, подлежащих установлению (планируемых))

номера характерных точек границ образуемых земельных участков, границ публичных сервитут ов, подлежащих установлению (планируемых)

кадастровый номер земельного участка

* - отображены в соответствии с материалами проекта планировки т территории

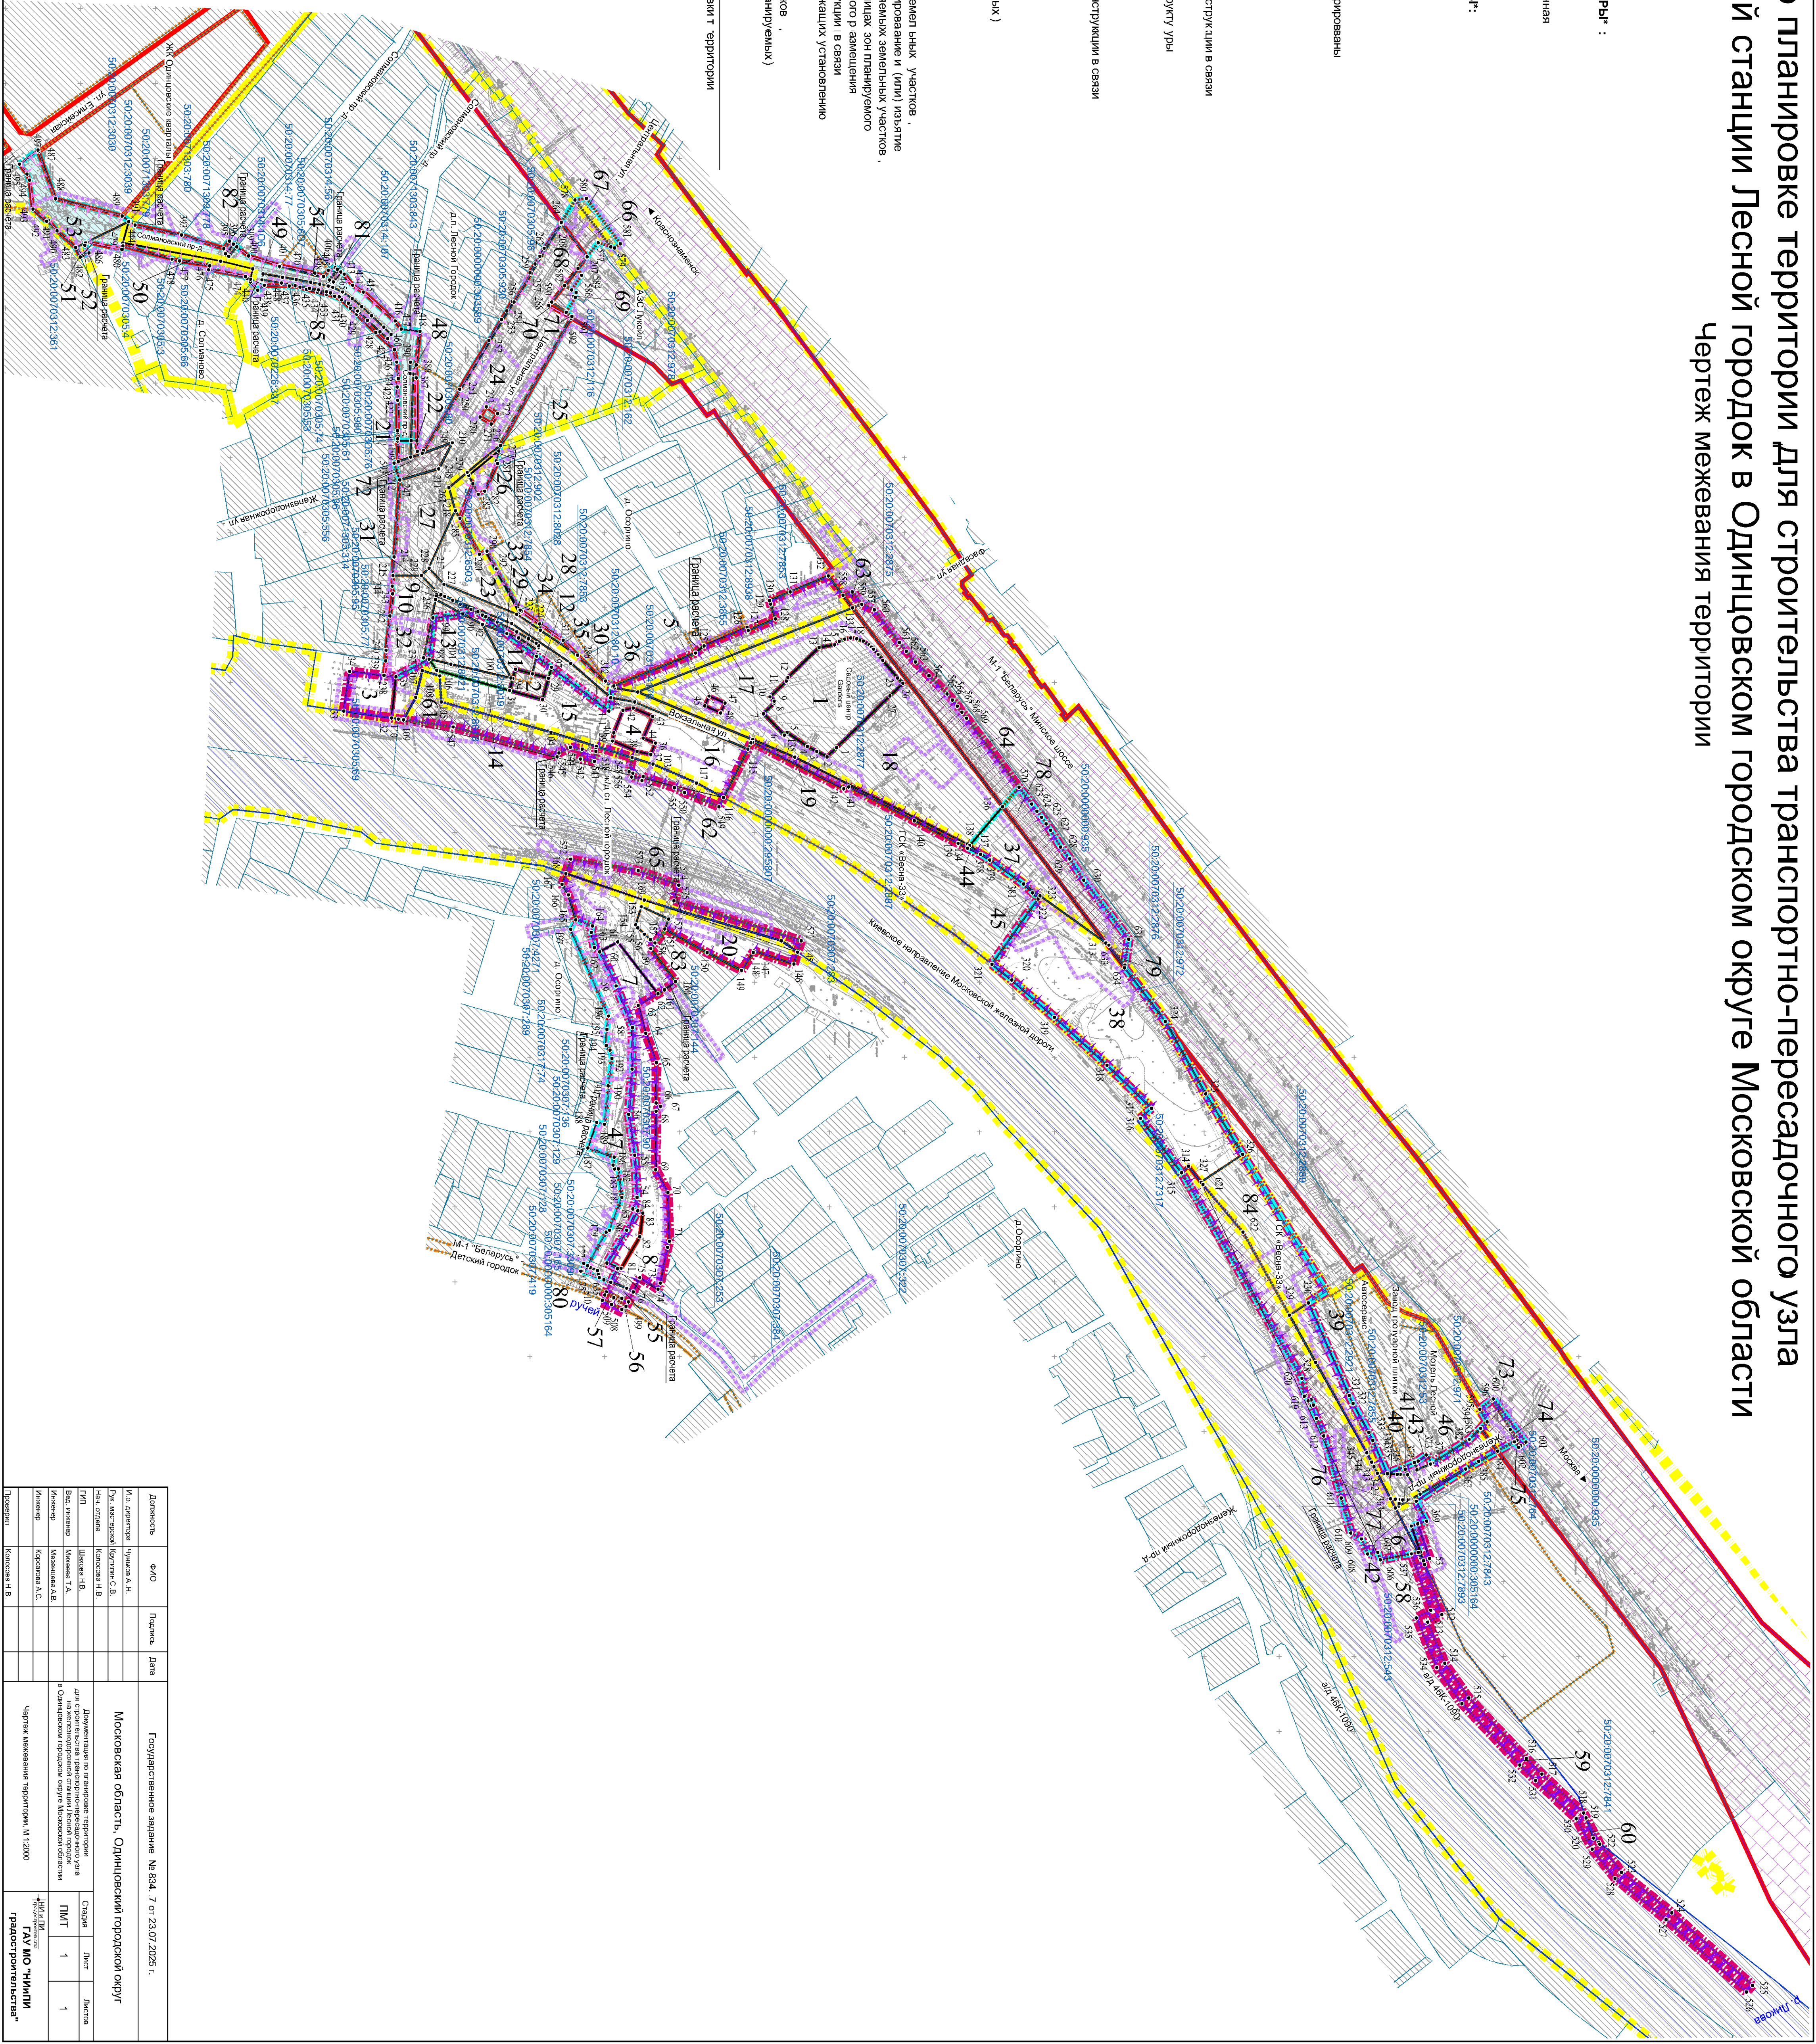

Должность	ФИО	Подпись	Дата	Государственное задание № 834, 7 от 20.07.2025 г.			
И.о. директора	Чухачев А.Н.			Московская область, Одинцовский городской округ			
