
Схема расположения границ публичного сервитута на кадастровом плане территории

Местоположение: Российская Федерация, Московская область, городской округ Одинцовский, деревня Иваньево.

Публичный сервитут устанавливается в отношении земельного участка с кадастровым номером 50:20:0080220:1181 на площади 2977 кв.м

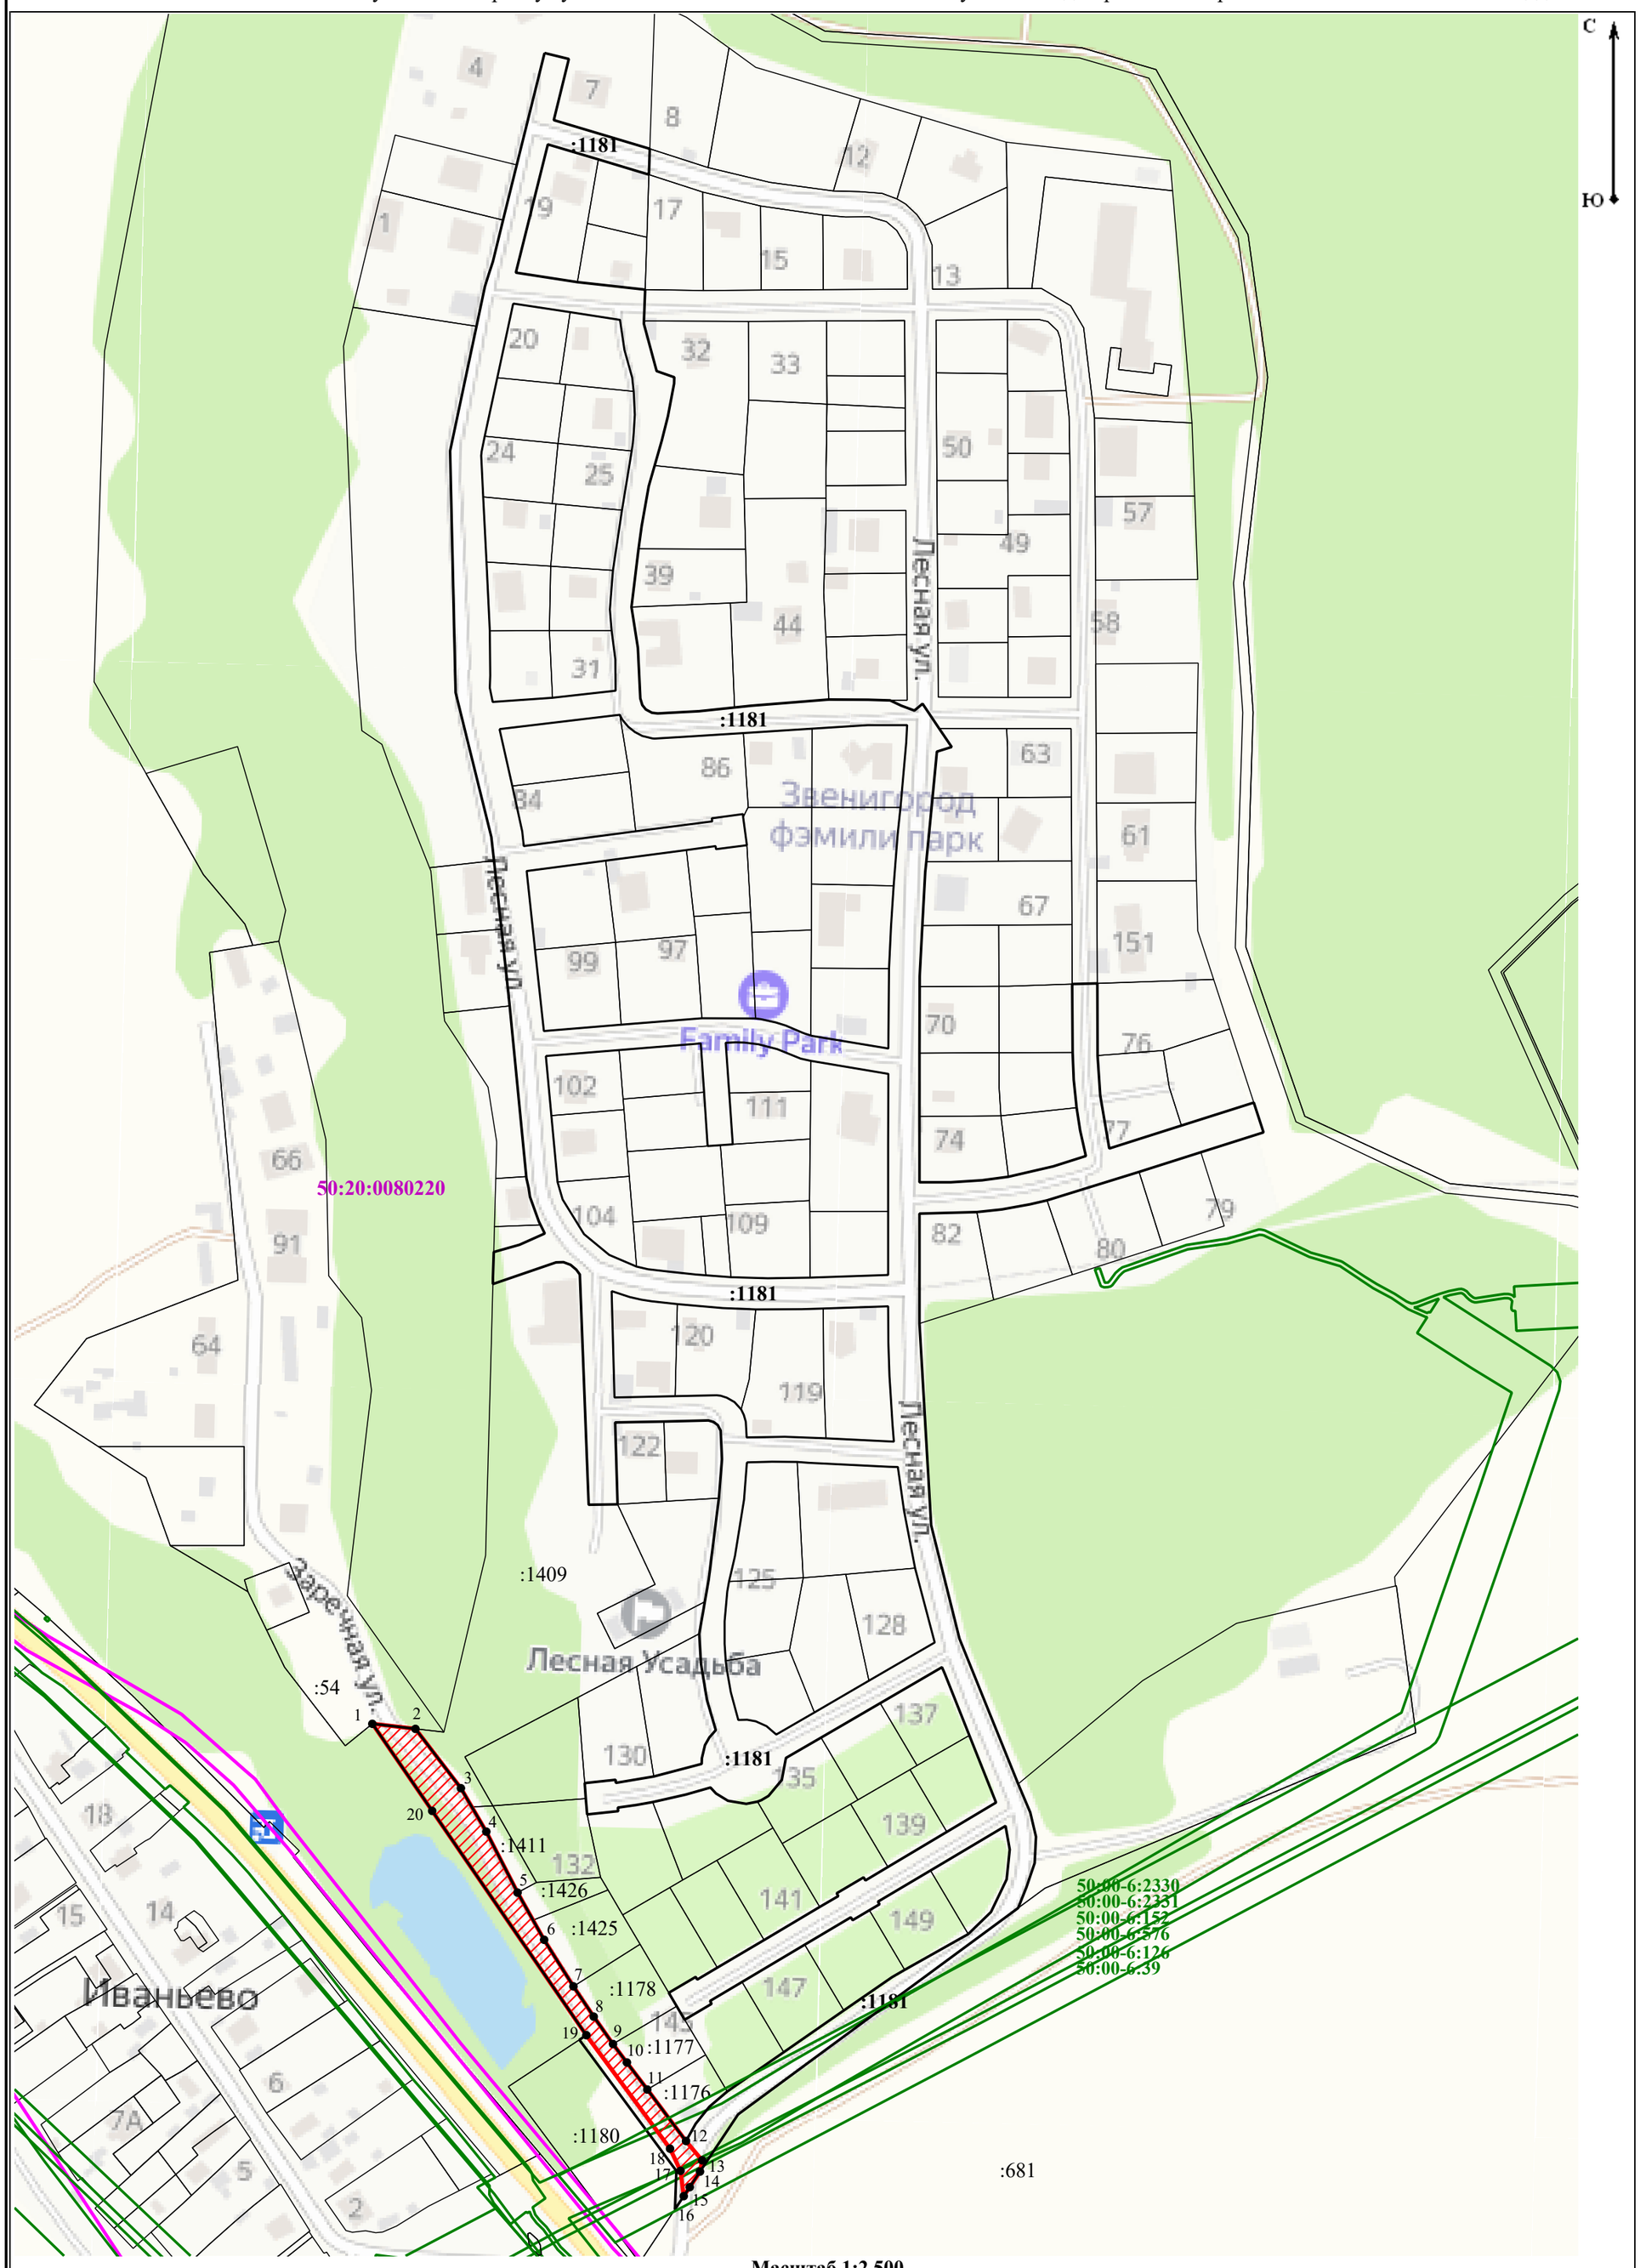

Масштаб 1:2 500

Каталог координат (МСК-50, зона 2)

Имя точки	X, м	Y, м
1	466 541,12	2 139 904,33
2	466 538,69	2 139 925,01
3	466 510,25	2 139 946,81
4	466 489,42	2 139 959,01
5	466 460,19	2 139 973,99
6	466 437,56	2 139 986,75
7	466 415,22	2 140 000,77
8	466 400,69	2 140 010,52
9	466 387,58	2 140 019,78
10	466 378,73	2 140 026,45
11	466 365,77	2 140 036,21
12	466 341,07	2 140 054,80
13	466 331,83	2 140 062,49
14	466 326,42	2 140 061,51
15	466 318,95	2 140 056,56
16	466 314,64	2 140 053,70
17	466 326,78	2 140 052,16
18	466 337,40	2 140 047,12
19	466 391,81	2 140 006,98
20	466 499,36	2 139 933,04
1	466 541,12	2 139 904,33

Условные обозначения:

- Существующая часть границы, имеющиеся в ЕГРН сведения о которой достаточны для определения ее местоположения
- :1181 - кадастровый номер земельного участка, в отношении которого устанавливается публичный сервитут
- Вновь образованная часть границы публичного сервитута, сведения о которой достаточны для определения ее местоположения
- 1 - обозначение характерной точки границы публичного сервитута, полученной при проведении кадастровых работ
- обозначение территории публичного сервитута
- :1425 - кадастровые номера смежных земельных участков, местоположение которых уточнено в соответствии с земельным законодательством
- обозначение границы кадастрового квартала
- 50:20:0041307 - кадастровый номер кадастрового квартала
- границы зон с особыми условиями использования территории
- 50:00-6:152, 50:00-6:576 - реестровые номера зон с особыми условиями использования территории