Утверждена
Постановлением

от _____ №_____

Схема границ

Объект: Размещения гаражей, являющихся некапитальными сооружениями, стоянок технических и других средств передвижения инвалидов вблизи их места жительства
Местоположение/ кадастровый номер: Московская область, г.о. Одинцовский, г Звенигород, квартал Введенское

кадастровый квартал: 50:49:0010201
Площадь земельных участков: ЗУ1 158 кв.м.
Категория земель: Земли насельенных пунктов
Вид разрешенного использования: в соответствии с территориальной зоной

Земельный участок обеспечен подъезными путями.
Доступ осуществляется по территории общего пользования.

Описание границ смежных землепользователей


:ЗУ1
От Т.1 до Т.1 – земли государственной не разграниченной собст

Геоданные МСК-50, Зона 2

Имя точки	X, м	Y, м	Дирекцион. угол	S, м
:ЗУ1 (площадь 158 кв.м.)				
1	463 691,54	2 149 162,80		
2	463 697,18	2 149 168,53	45° 28,8'	8,04
3	463 683,17	2 149 182,31	135° 28,8'	19,65
4	463 677,53	2 149 176,58	225° 28,8'	8,04
1	463 691,54	2 149 162,80	315° 28,8'	19,65

Экспликация земель	
Кадастровый номер	Площадь, кв.м.
- земли государственной неразграниченной собственности	158

Масштаб1:500

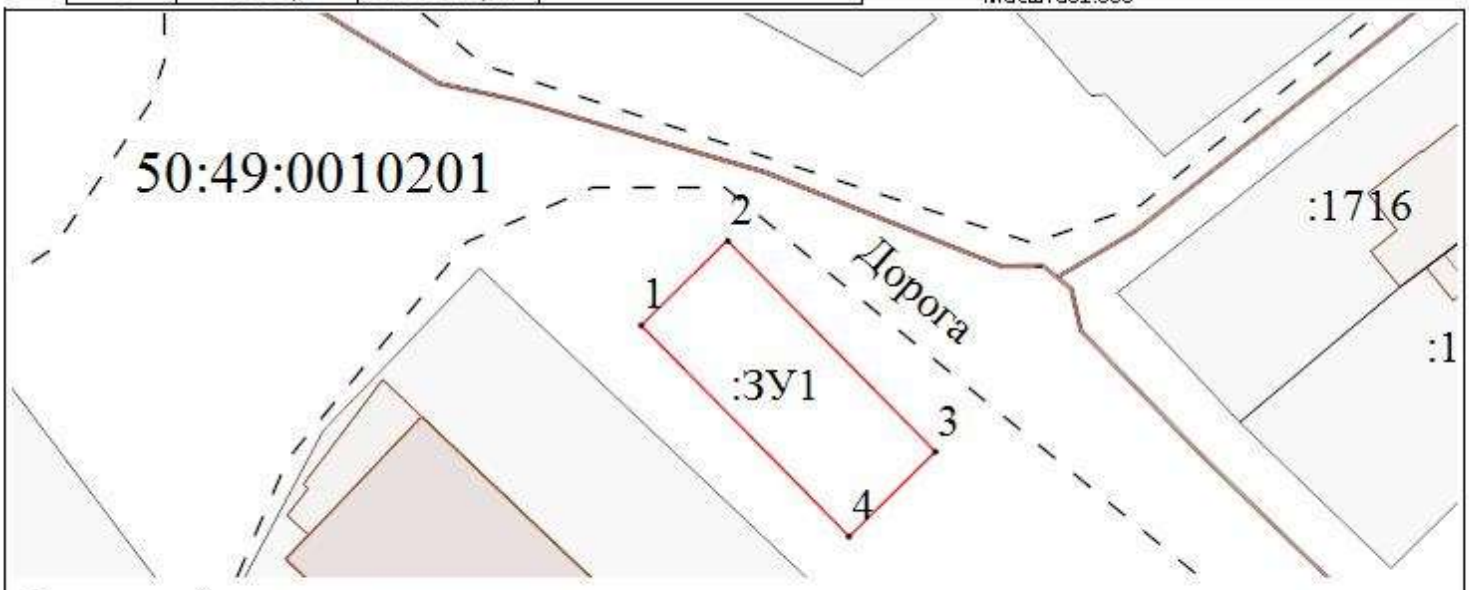

Условные обозначения:

- Данные ЕГРН
- дорога (проезд) - доступ к земельному участку
:ЗУ1 - Кадастровый номер образуемого земельного участка
1 - Характерная точка границы земельного участка.
- Существующая часть границы, сведения ЕГРН о которой позволяют однозначно определить ее положение на местности
50:49:0010201 - Номер кадастрового квартала